


長浪公園現況平面図

上尾市大字上字長浪1481-75,-81番地

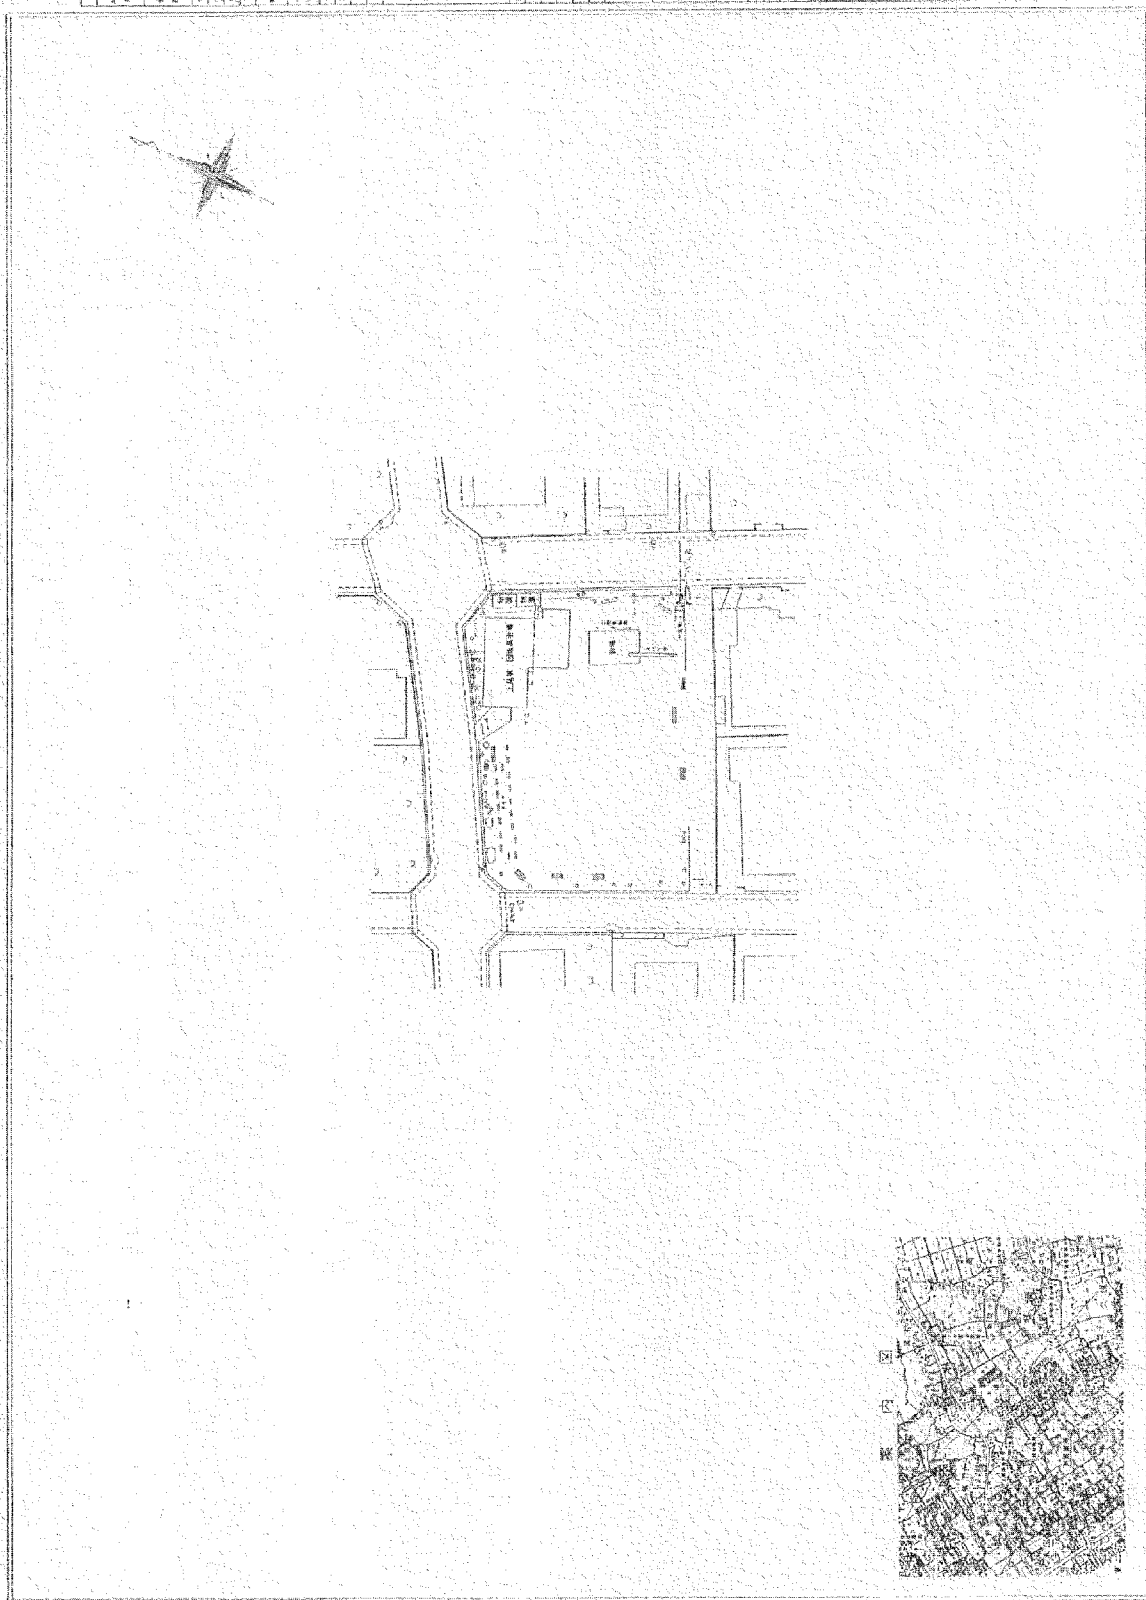


区画番号	地目	面積(㎡)	用途	備考
1481-75	公園地	1,234.56	公園	
1481-76	公園地	1,234.56	公園	
上尾市大字上字長浪1481-75,-81番地
 地目: 公園地
 面積: 1,234.56㎡
 用途: 公園
 備考:

145.0


四川省公路局現狀圖

大字小敷谷字大久保880-114番地

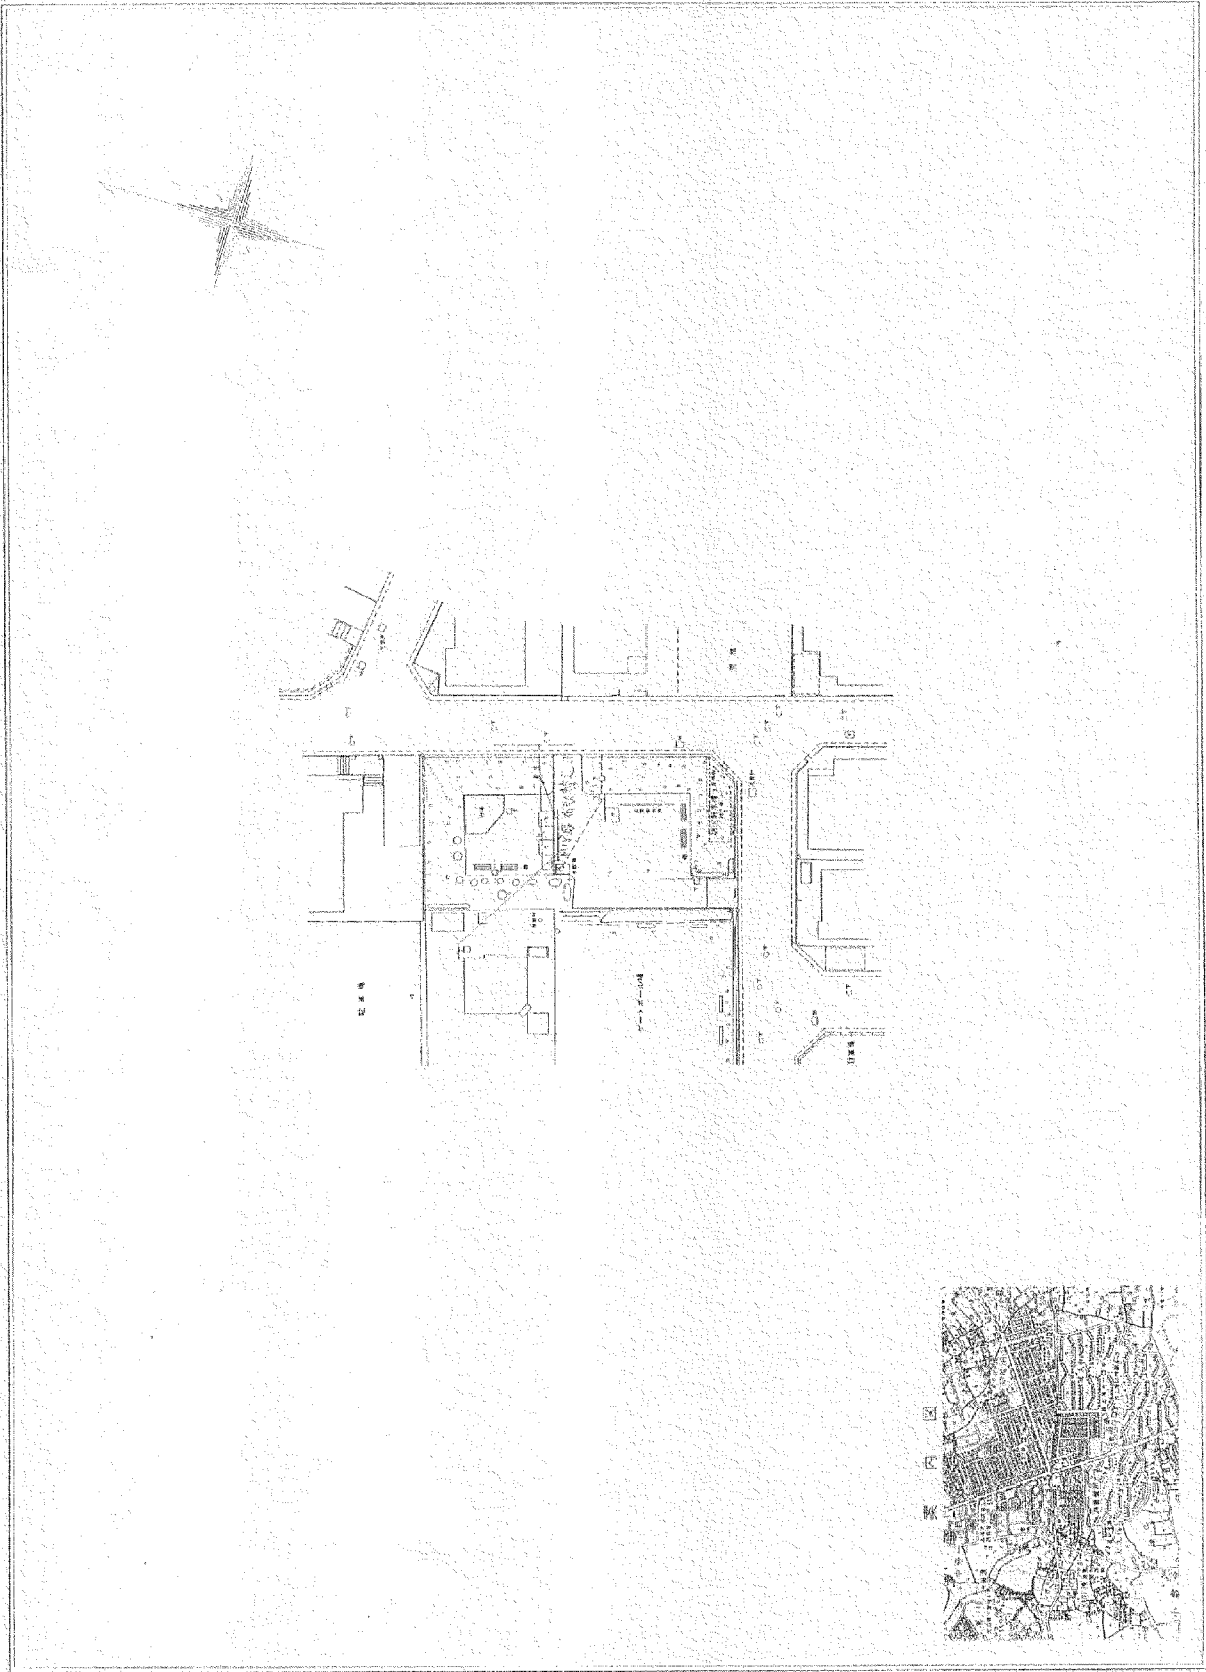

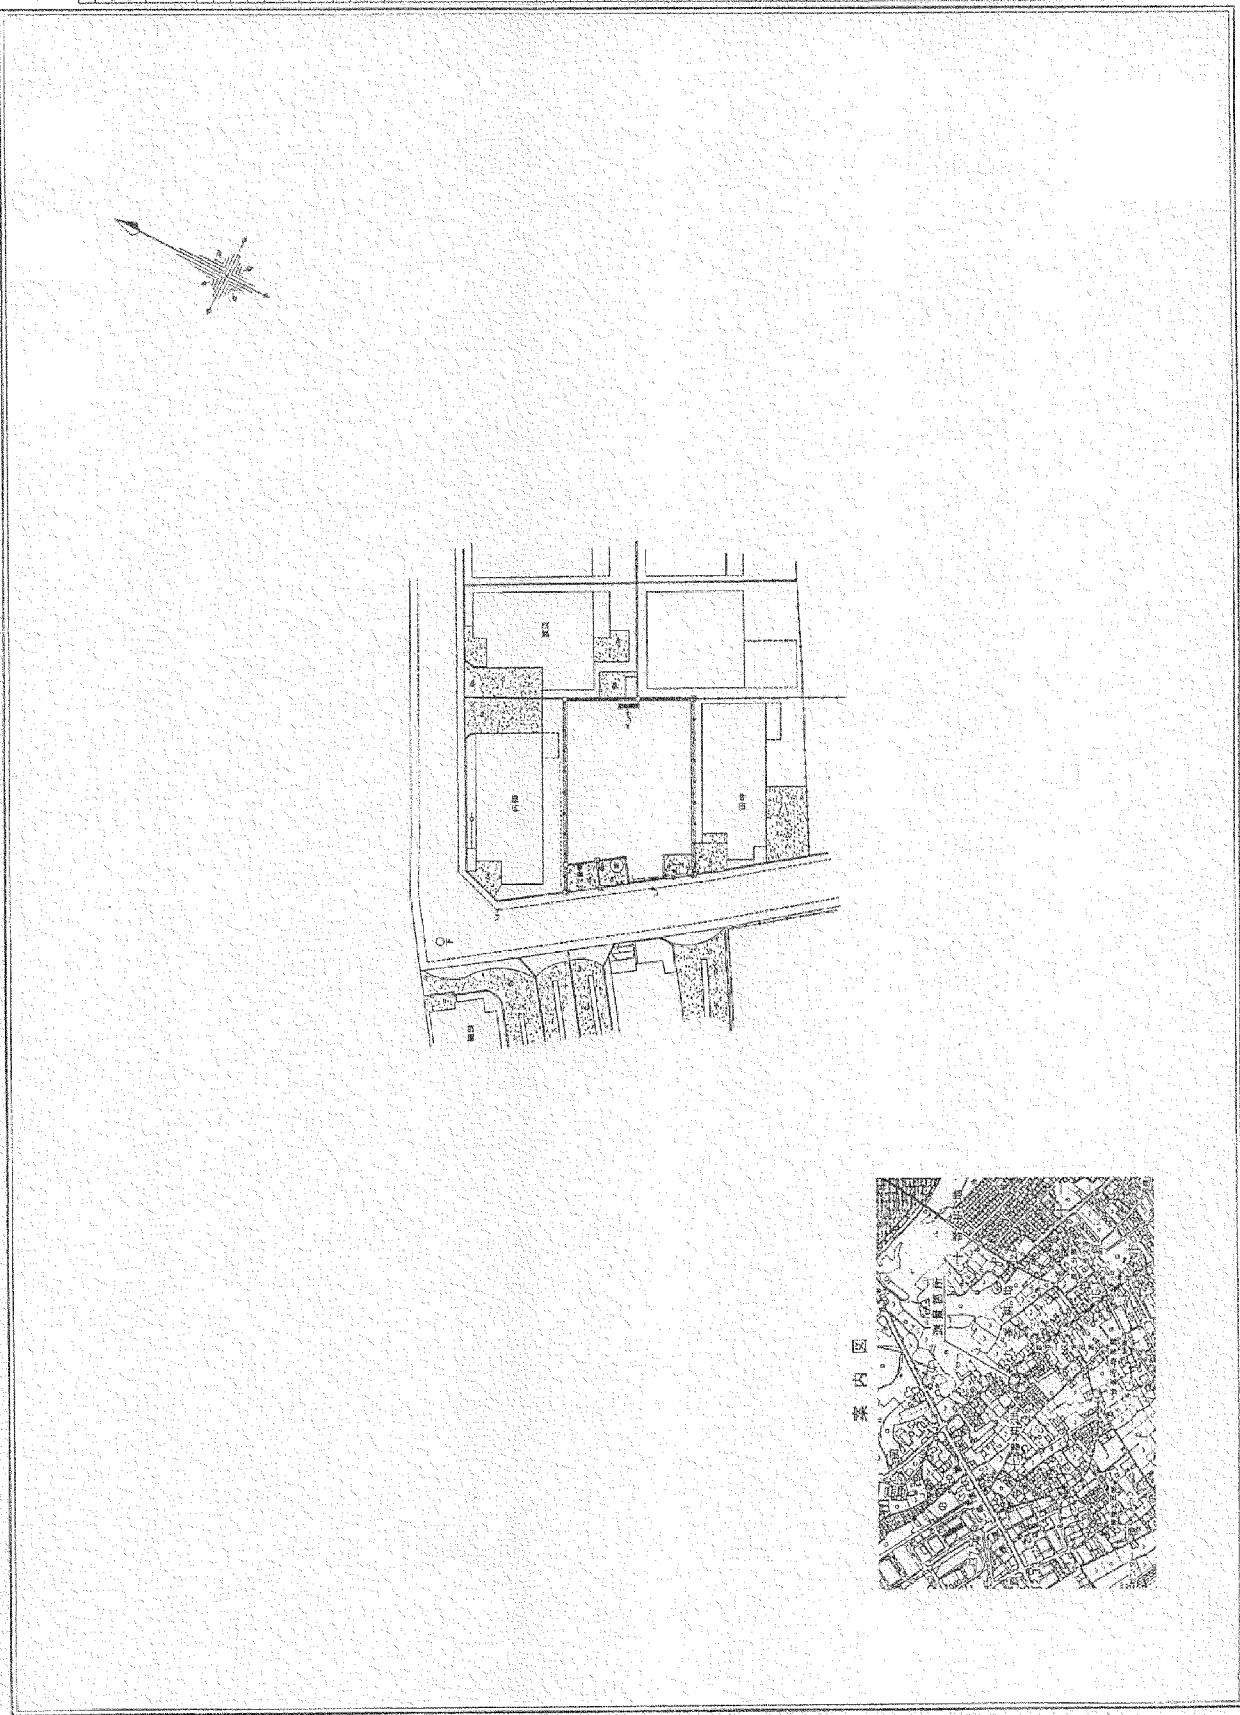

図内景

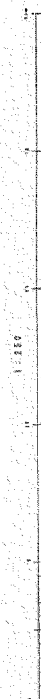


区画番号	区画名称	区画面積	区画形状	区画用途	区画所有者	区画所在地	区画備考
1	区画1	100.00	正方形	住宅	区画1所有者	区画1所在地	区画1備考
2	区画2	100.00	正方形	住宅	区画2所有者	区画2所在地	区画2備考
3	区画3	100.00	正方形	住宅	区画3所有者	区画3所在地	区画3備考
100	区画100	100.00	正方形	住宅	区画100所有者	区画100所在地	区画100備考


上尾市大字原市1181-31 荒地
 区画番号 区画名称 区画面積 区画形状 区画用途 区画所有者 区画所在地 区画備考

掛樋井史跡公園現況平面図

上尾市大字瓦葺字堤外286-3番地

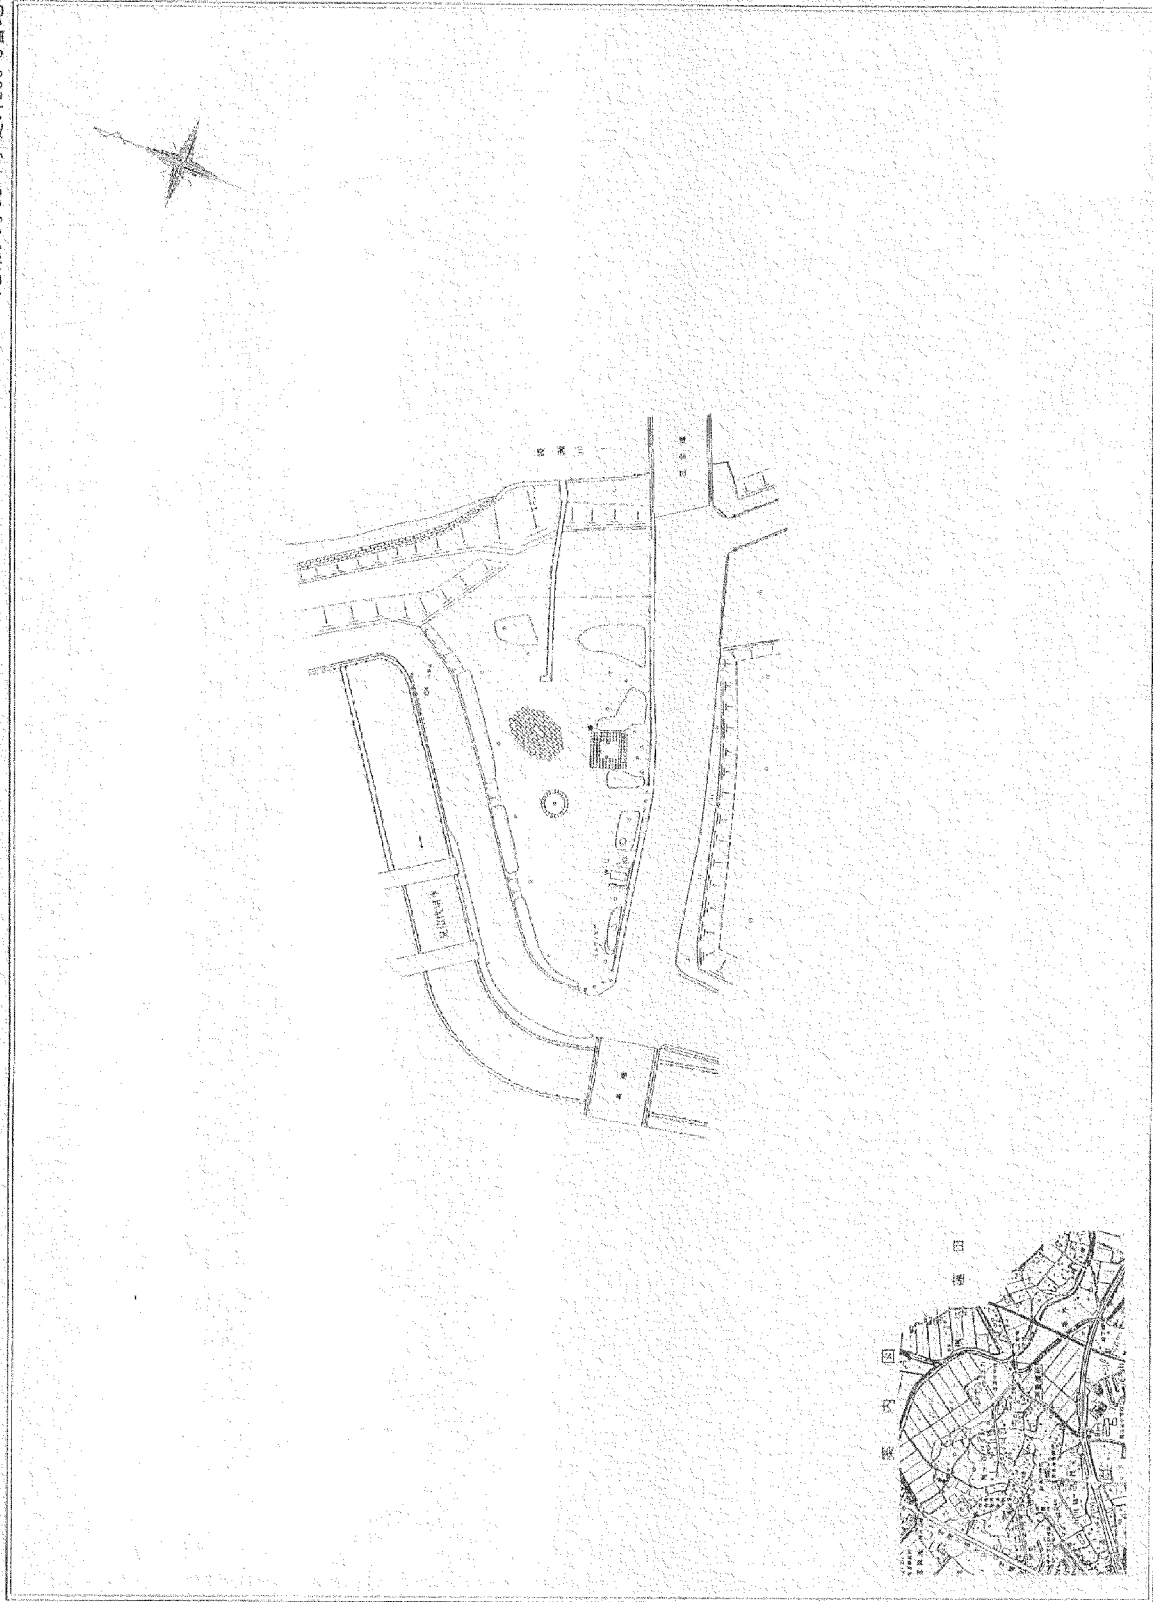



緑丘広場 上尾市緑丘二丁目157-2

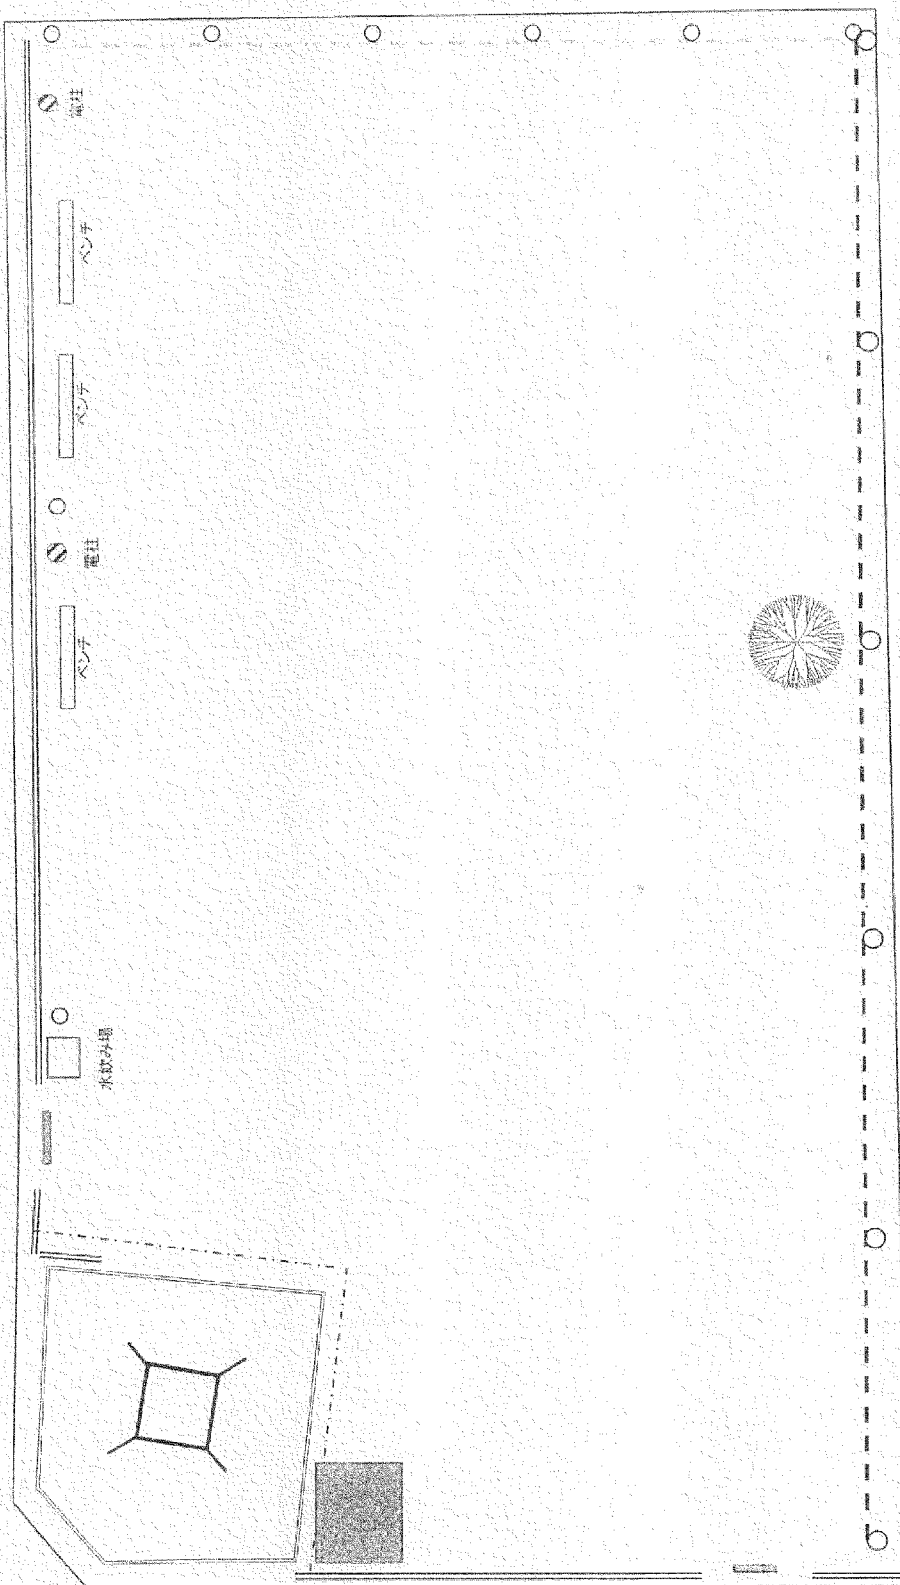

現況平面図

上尾市大字戸崎1番地119外

戸崎南公園

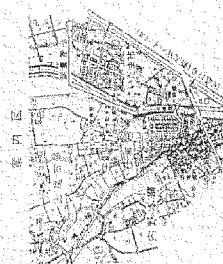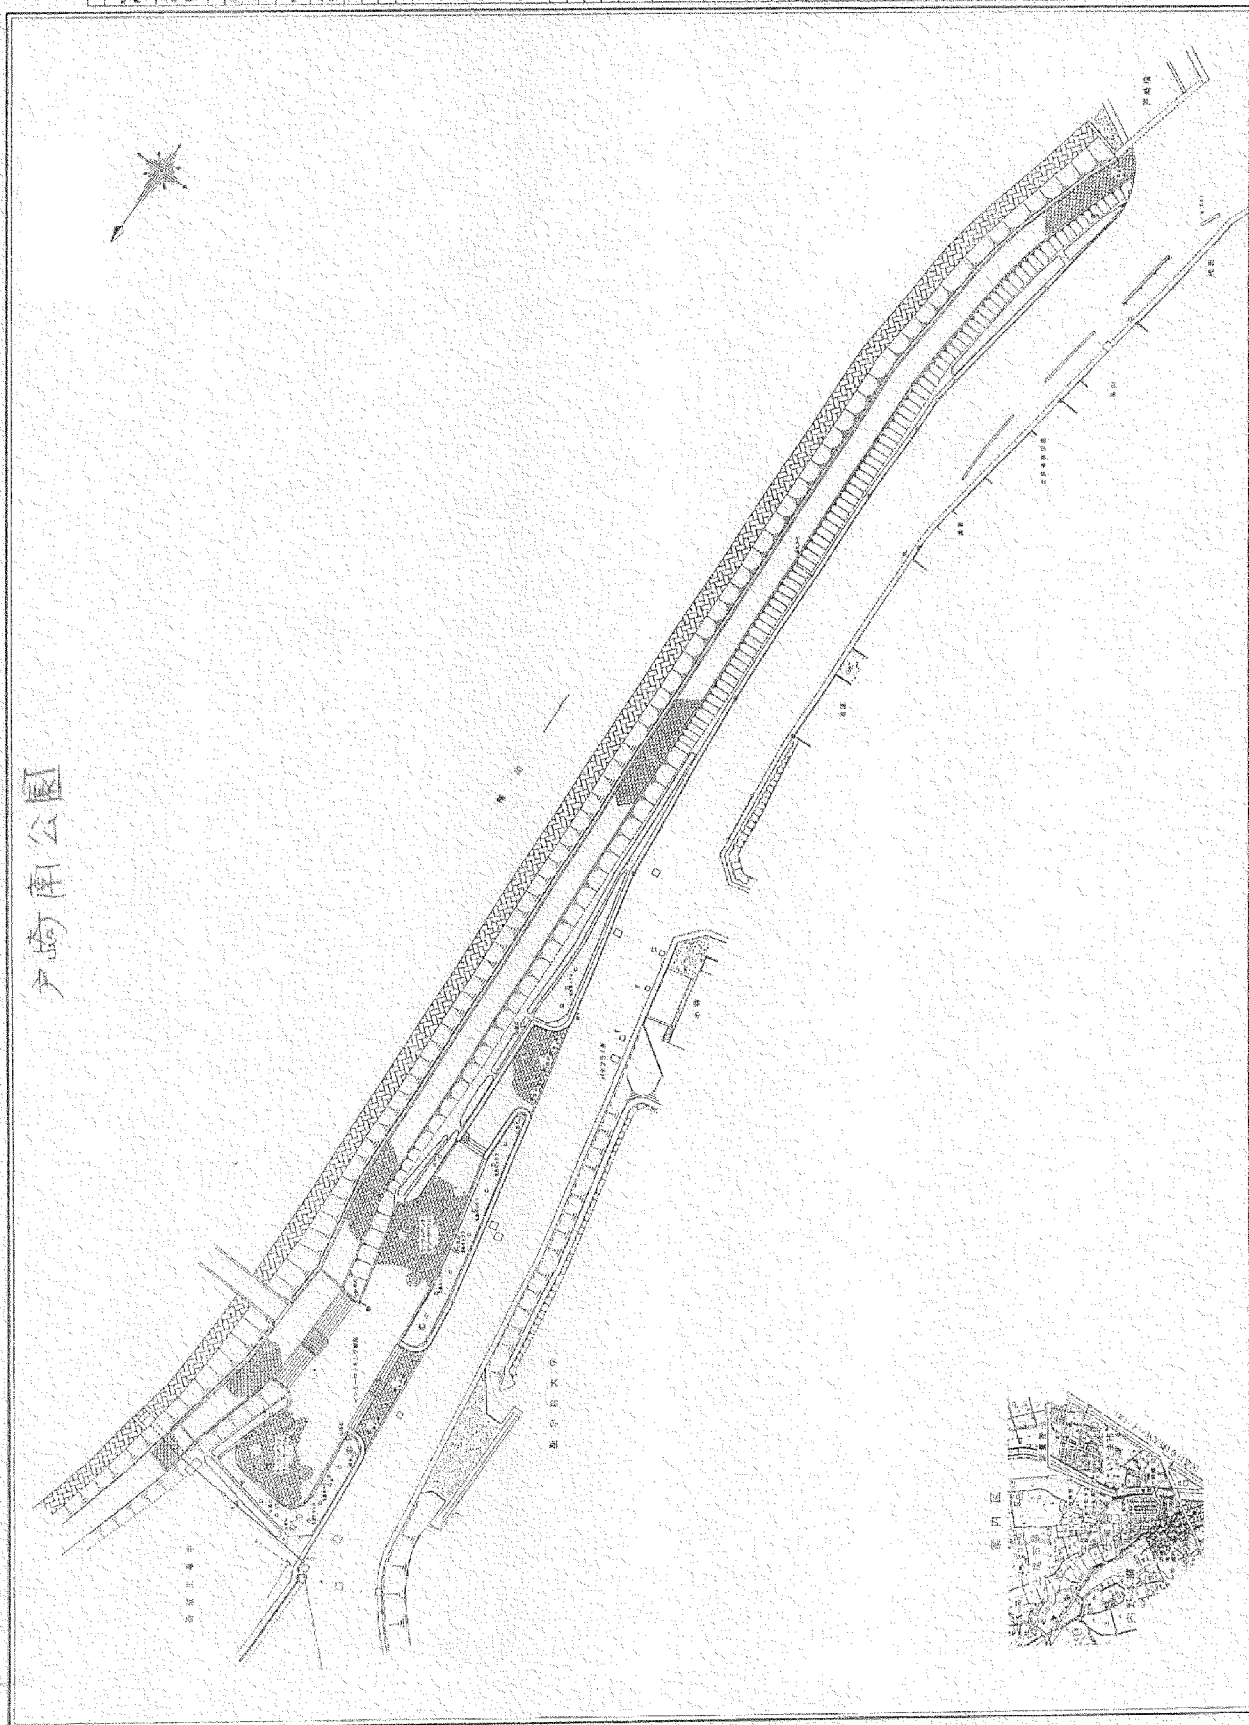


表

区画番号	区画名称	面積(㎡)	用途	備考
1	公園用地	1,234.5	公園	
2	遊具場	567.8	遊具場	
3	運動場	987.6	運動場	
4	駐車場	345.6	駐車場	
5	管理棟	123.4	管理棟	
6	トイレ	45.6	トイレ	
7	水飲み場	23.4	水飲み場	
8	ベンチ	12.3	ベンチ	
9	花壇	67.8	花壇	
10	遊歩道	156.7	遊歩道	
11	芝生広場	234.5	芝生広場	
12	砂場	89.0	砂場	
13	水遊び場	123.4	水遊び場	
14	遊具広場	456.7	遊具広場	
15	運動広場	789.0	運動広場	
16	駐車場	234.5	駐車場	
17	管理棟	123.4	管理棟	
18	トイレ	45.6	トイレ	
19	水飲み場	23.4	水飲み場	
20	ベンチ	12.3	ベンチ	
21	花壇	67.8	花壇	
22	遊歩道	156.7	遊歩道	
23	芝生広場	234.5	芝生広場	
24	砂場	89.0	砂場	
25	水遊び場	123.4	水遊び場	
26	遊具広場	456.7	遊具広場	
27	運動広場	789.0	運動広場	
28	駐車場	234.5	駐車場	
29	管理棟	123.4	管理棟	
30	トイレ	45.6	トイレ	
31	水飲み場	23.4	水飲み場	
32	ベンチ	12.3	ベンチ	
33	花壇	67.8	花壇	
34	遊歩道	156.7	遊歩道	
35	芝生広場	234.5	芝生広場	
36	砂場	89.0	砂場	
37	水遊び場	123.4	水遊び場	
38	遊具広場	456.7	遊具広場	
39	運動広場	789.0	運動広場	
40	駐車場	234.5	駐車場	
41	管理棟	123.4	管理棟	
42	トイレ	45.6	トイレ	
43	水飲み場	23.4	水飲み場	
44	ベンチ	12.3	ベンチ	
45	花壇	67.8	花壇	
46	遊歩道	156.7	遊歩道	
47	芝生広場	234.5	芝生広場	
48	砂場	89.0	砂場	
49	水遊び場	123.4	水遊び場	
50	遊具広場	456.7	遊具広場	
51	運動広場	789.0	運動広場	
52	駐車場	234.5	駐車場	
53	管理棟	123.4	管理棟	
54	トイレ	45.6	トイレ	
55	水飲み場	23.4	水飲み場	
56	ベンチ	12.3	ベンチ	
57	花壇	67.8	花壇	
58	遊歩道	156.7	遊歩道	
59	芝生広場	234.5	芝生広場	
60	砂場	89.0	砂場	
61	水遊び場	123.4	水遊び場	
62	遊具広場	456.7	遊具広場	
63	運動広場	789.0	運動広場	
64	駐車場	234.5	駐車場	
65	管理棟	123.4	管理棟	
66	トイレ	45.6	トイレ	
67	水飲み場	23.4	水飲み場	
68	ベンチ	12.3	ベンチ	
69	花壇	67.8	花壇	
70	遊歩道	156.7	遊歩道	
71	芝生広場	234.5	芝生広場	
72	砂場	89.0	砂場	
73	水遊び場	123.4	水遊び場	
74	遊具広場	456.7	遊具広場	
75	運動広場	789.0	運動広場	
76	駐車場	234.5	駐車場	
77	管理棟	123.4	管理棟	
78	トイレ	45.6	トイレ	
79	水飲み場	23.4	水飲み場	
80	ベンチ	12.3	ベンチ	
81	花壇	67.8	花壇	
82	遊歩道	156.7	遊歩道	
83	芝生広場	234.5	芝生広場	
84	砂場	89.0	砂場	
85	水遊び場	123.4	水遊び場	
86	遊具広場	456.7	遊具広場	
87	運動広場	789.0	運動広場	
88	駐車場	234.5	駐車場	
89	管理棟	123.4	管理棟	
90	トイレ	45.6	トイレ	
91	水飲み場	23.4	水飲み場	
92	ベンチ	12.3	ベンチ	
93	花壇	67.8	花壇	
94	遊歩道	156.7	遊歩道	
95	芝生広場	234.5	芝生広場	
96	砂場	89.0	砂場	
97	水遊び場	123.4	水遊び場	
98	遊具広場	456.7	遊具広場	
99	運動広場	789.0	運動広場	
100	駐車場	234.5	駐車場	


作成者 工務部都市計画課公園課
 作成日 平成 15 年 3 月
 図面番号 戸崎南公園 119 外

上尾市大字小敷谷880-115番地

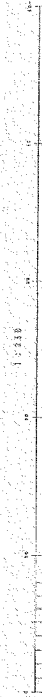


井財ふれあい広場

施設平面図・植栽平面図

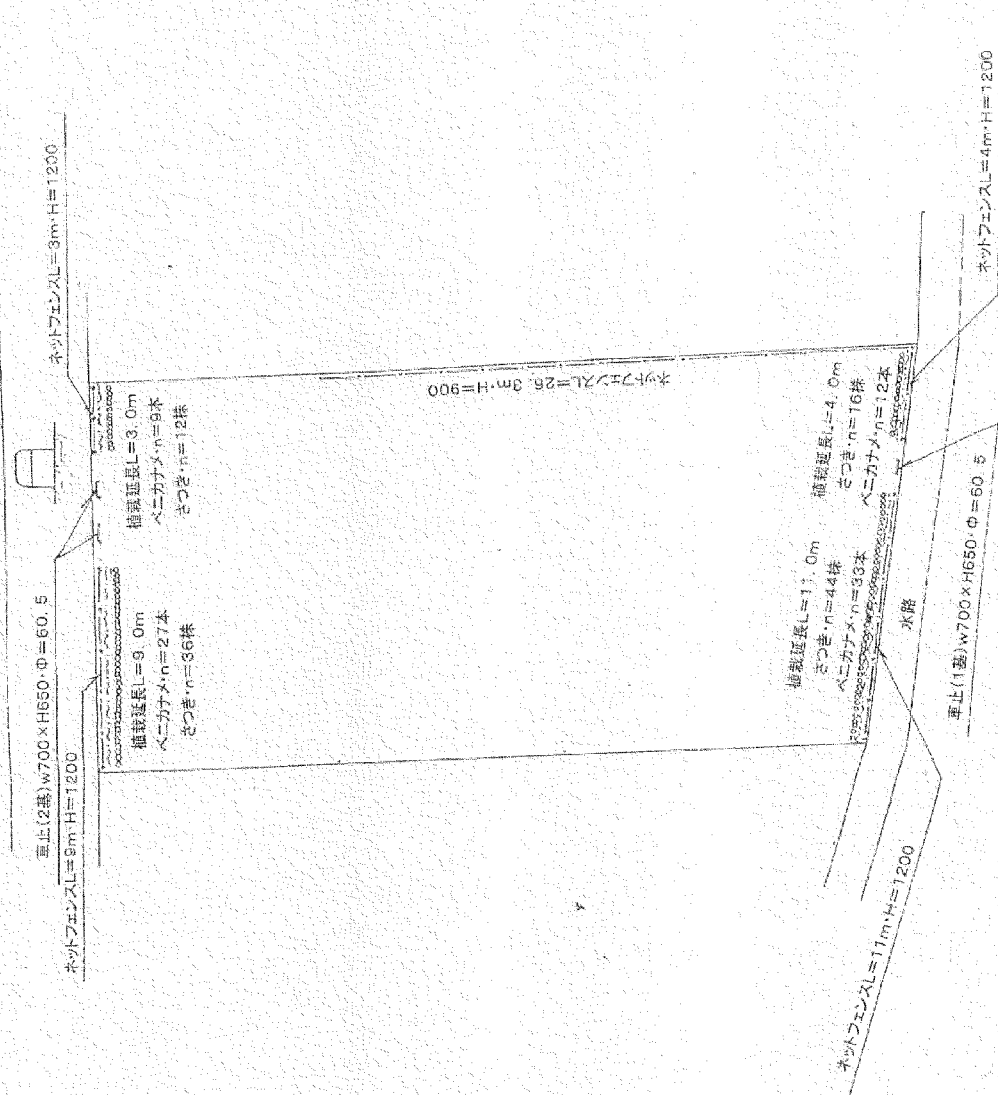

案内図

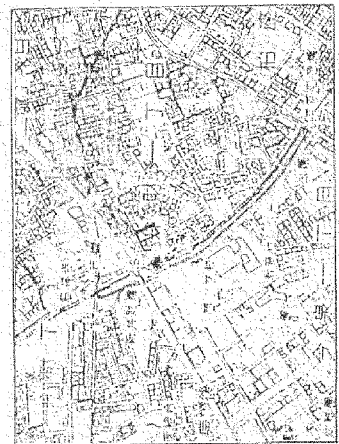

秋山カ2公園

平成27年度調査


NTN瓦葺支右6/左2/51番11
東電 路分 379

新設道路 (幅員6.00m)

RFH=12.60

RFH=12.55

1:100

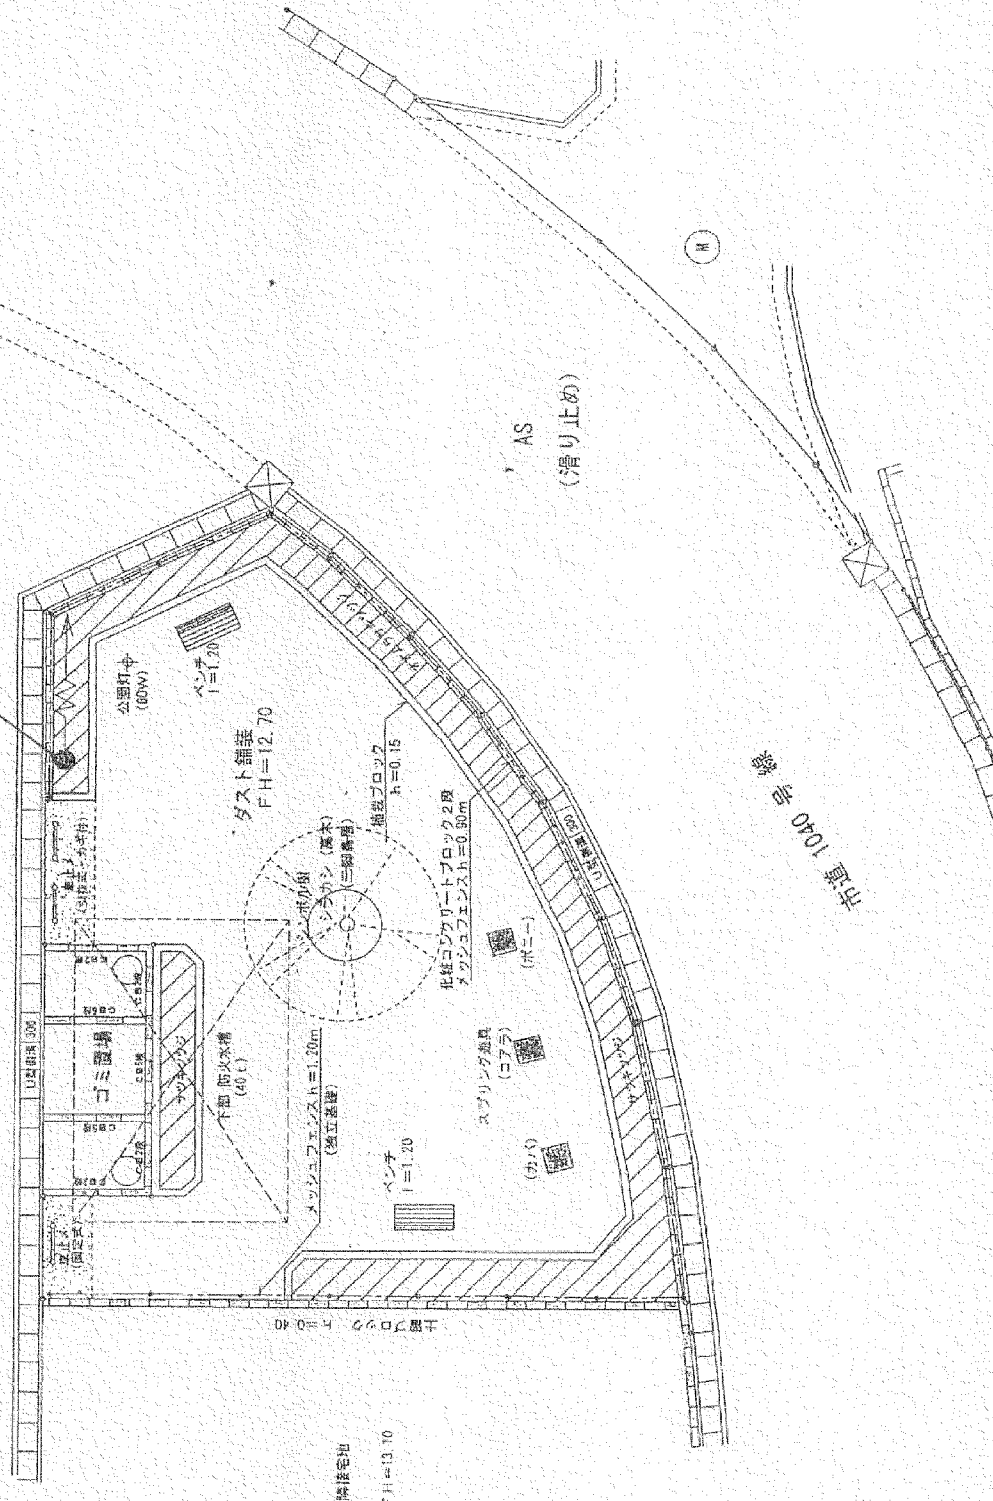

施設平面図・植栽図

緑地計画平面図




ルネサンス入ロ公園

立地図

S=1/100

凡	号	名	称
1	1	緑地番号	
2	2	定地面積	
3	3	計	
4	4	定地面積	
5	5	定地面積	
6	6	定地面積	
100	100	定地面積	

④断面図

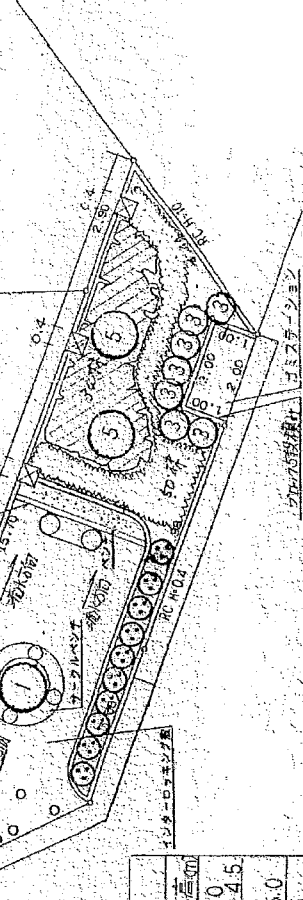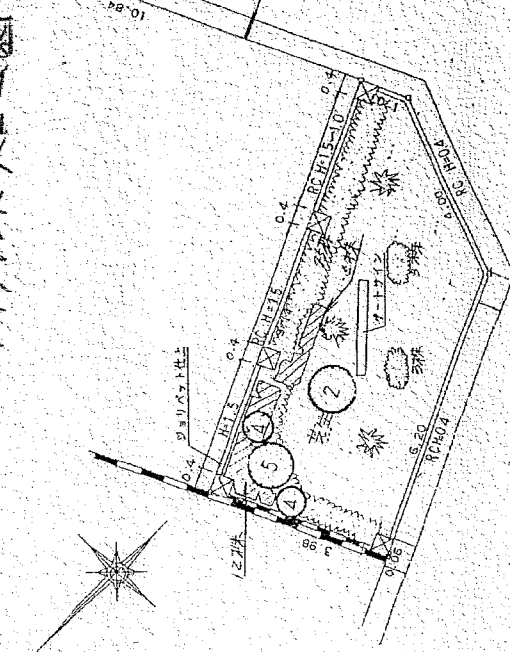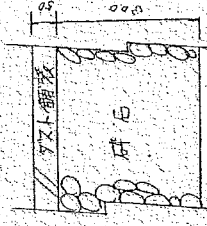

記号	樹種	本数	樹高(m)
①	シヤブ	1株	H=4.5
②	シヤブ	1株	H=4.5
③	キンモクセイ	7株	H=1.5
④	カナムヅキ	2株	H=1.3
⑤	モッコク	2株	H=2.5
⑥	サウキ	101株	H=0.3
⑦	アサギ	51株	H=0.6
⑧	イトラン	3株	H=0.6
⑨	ホウソウ	12株	H=0.6

品名	数量
サウキ	14株
アサギ	14株
イトラン	5株
モッコク	2株
キンモクセイ	7株
シヤブ	2株
カナムヅキ	2株
サウキ	101株
アサギ	51株
イトラン	3株
ホウソウ	12株


所 在 上尾市西宮下3丁目241-1ほか

図面種別 緑地計画平面図


原図番号 1/100
測量年月 平成 8 年 9 月 2 日
製図年月 平成 8 年 9 月 2 日

THE UNIVERSITY OF CHICAGO


THE UNIVERSITY OF CHICAGO
LIBRARY

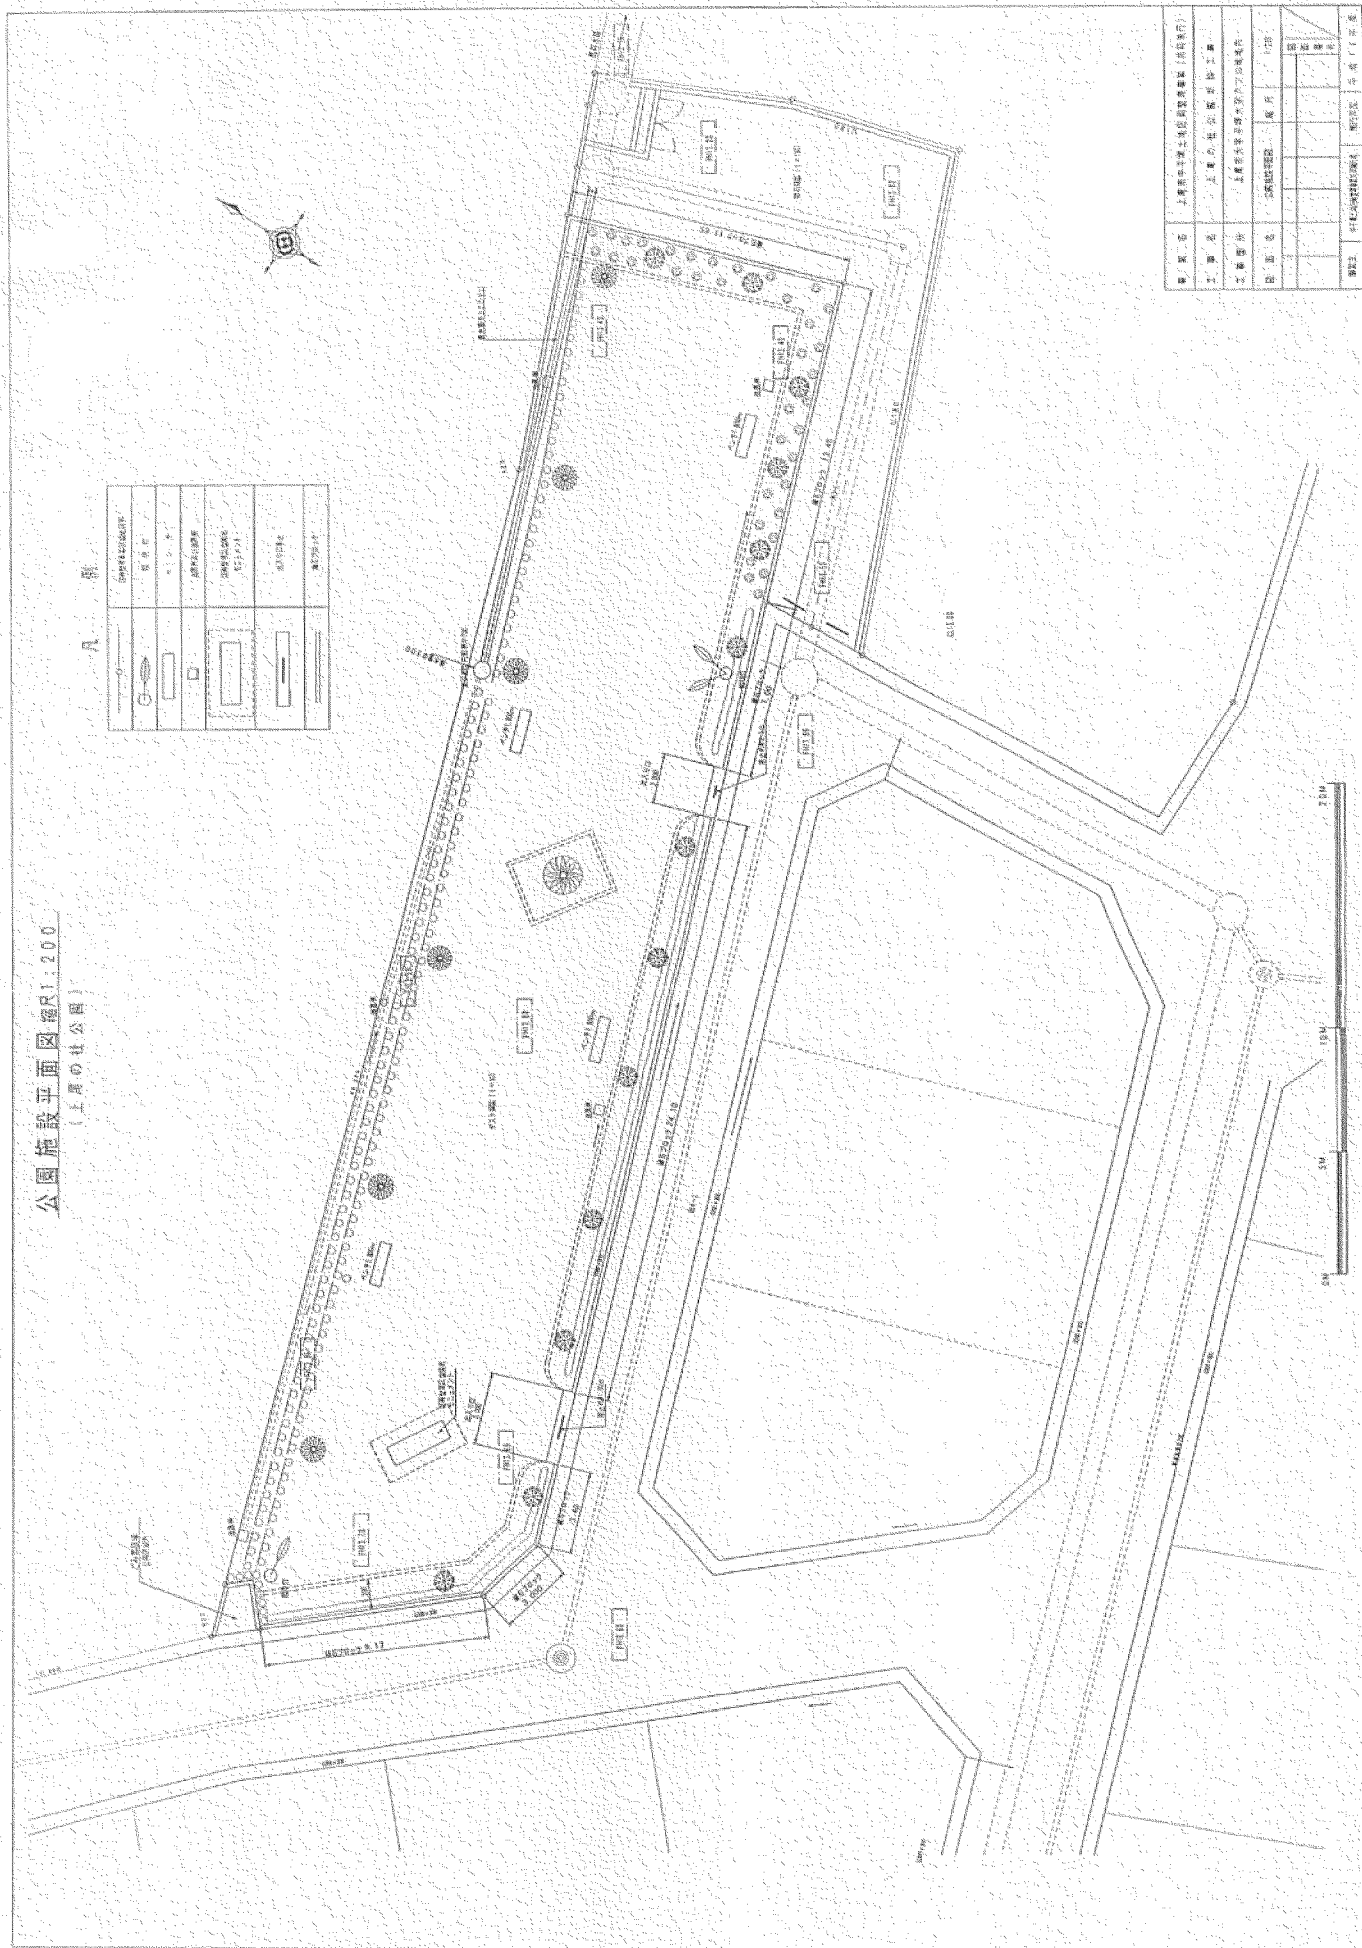[illegible][illegible]

富見一丁目公園


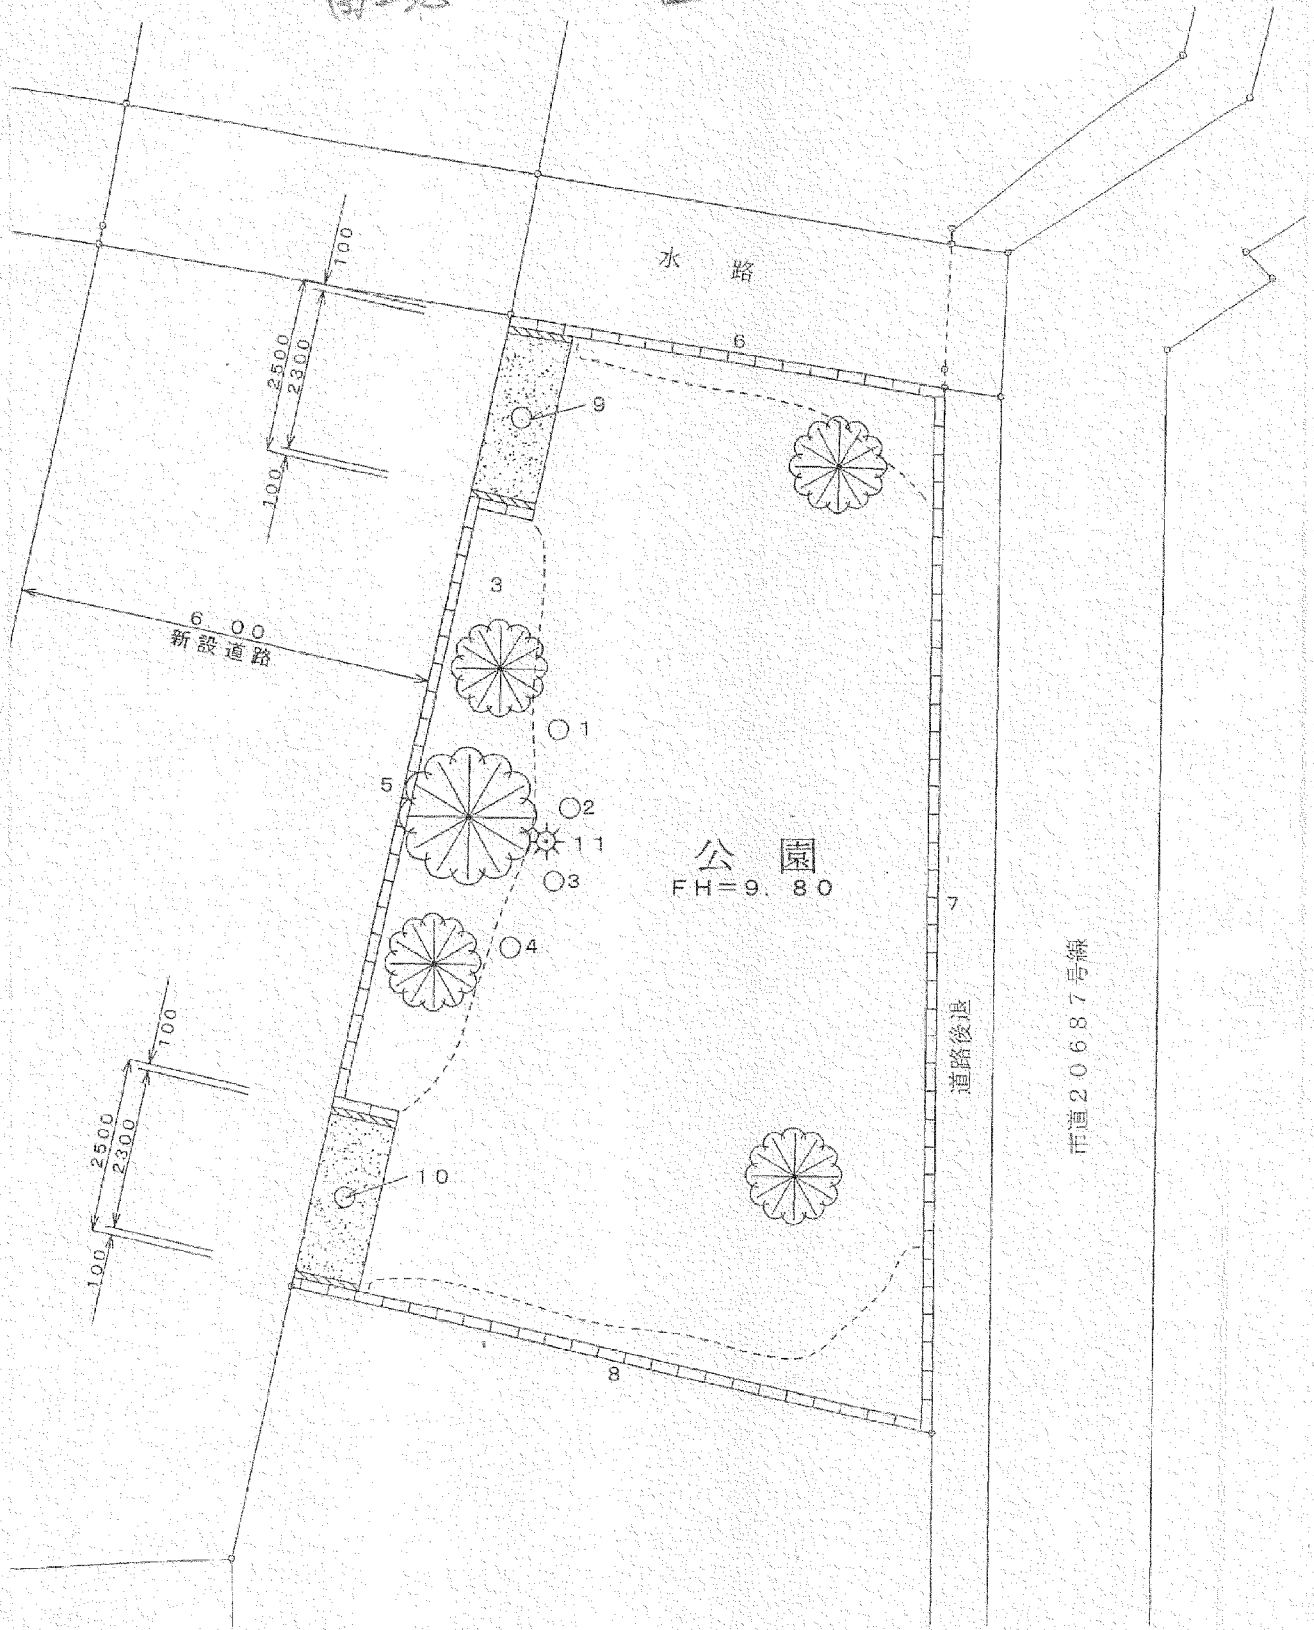


市道20687号線

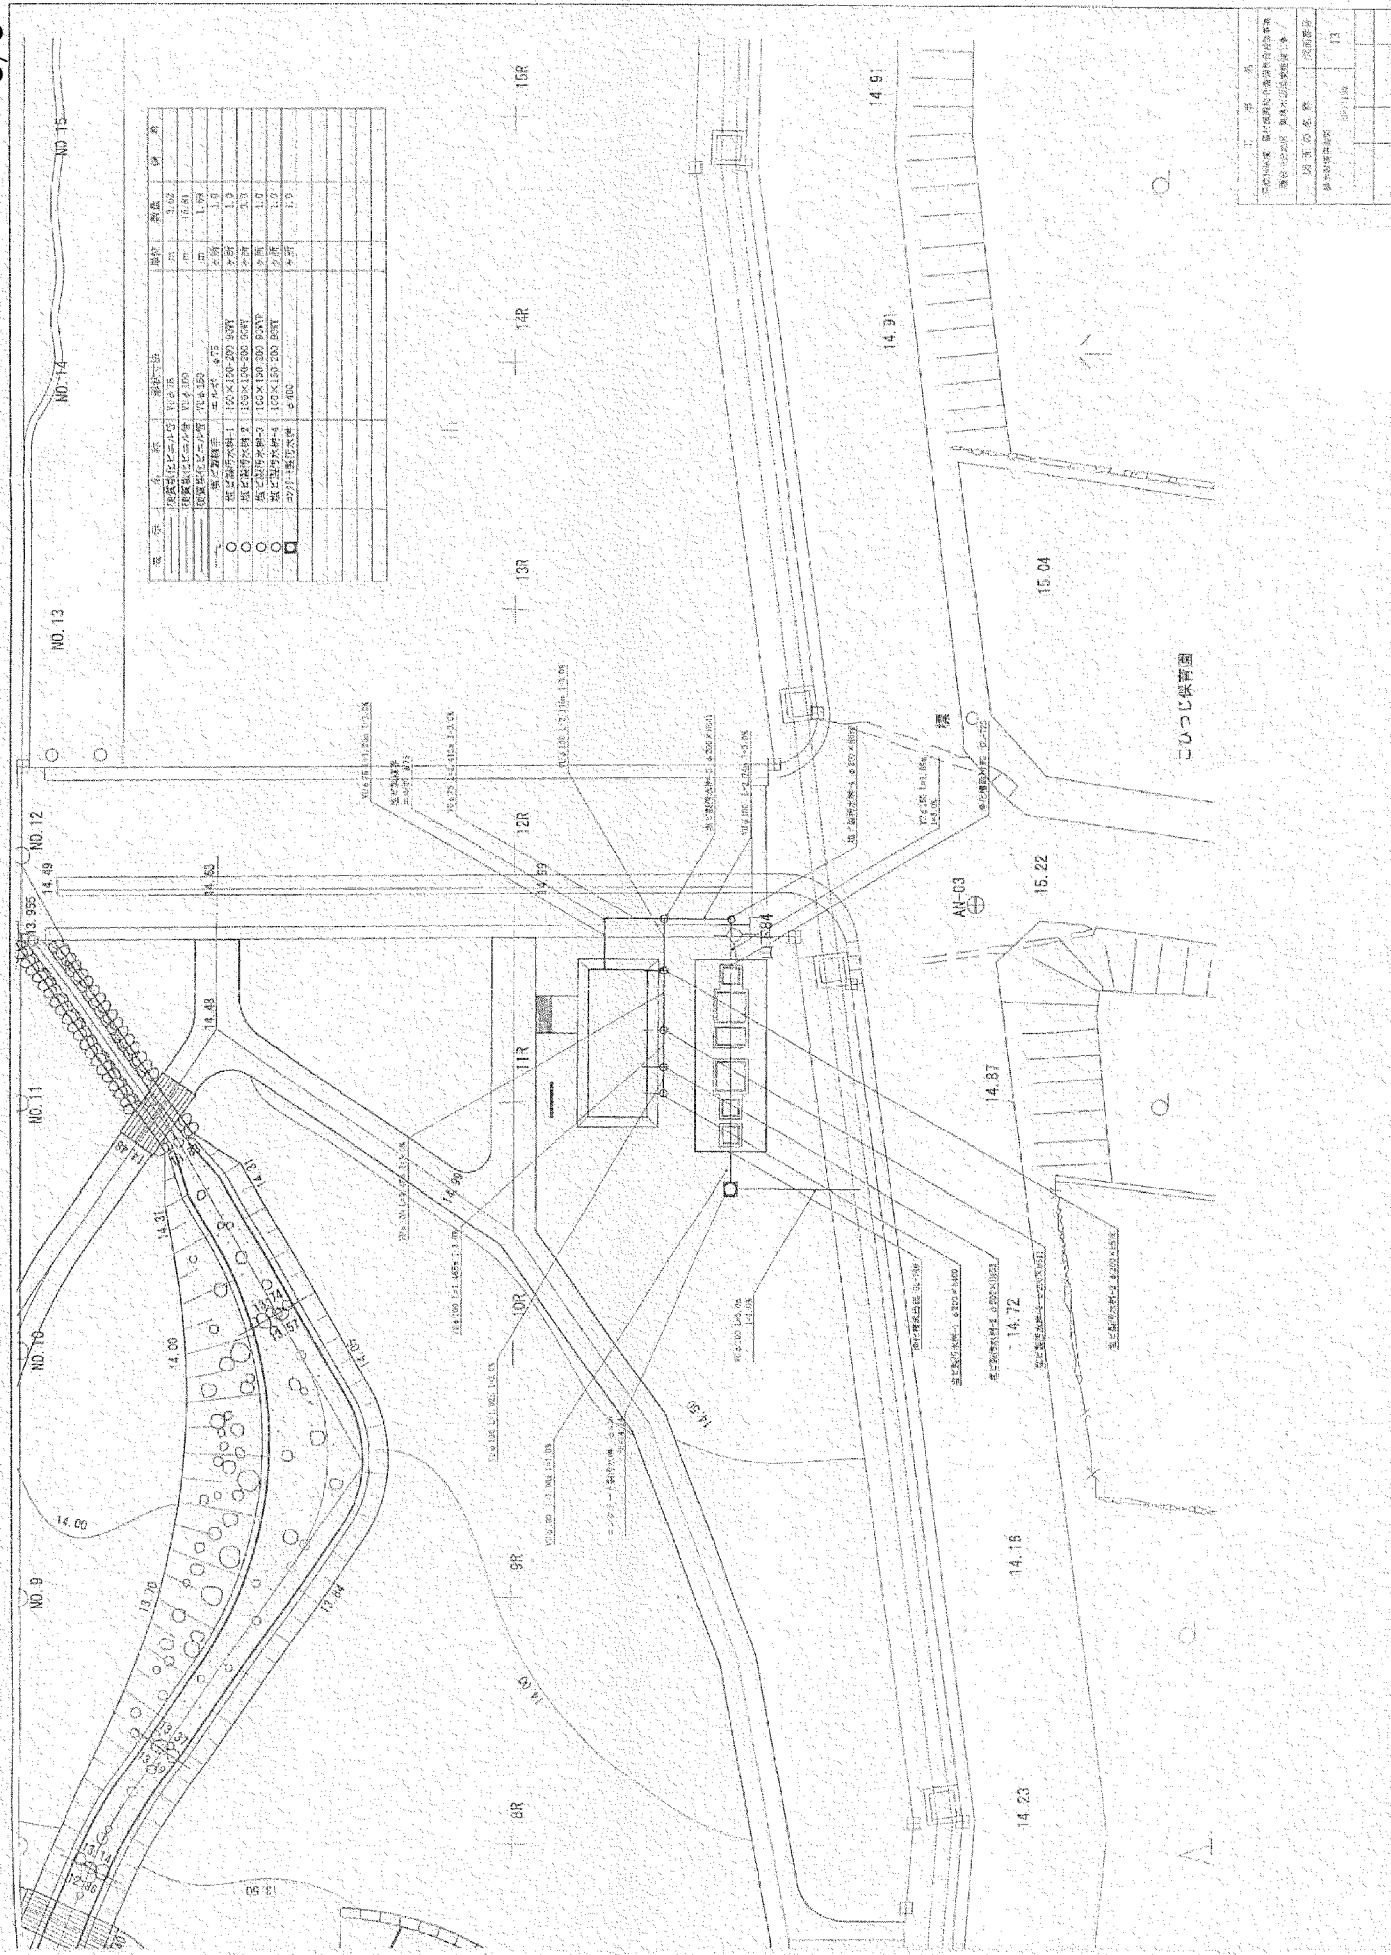

施設平面図 1


S=0.00

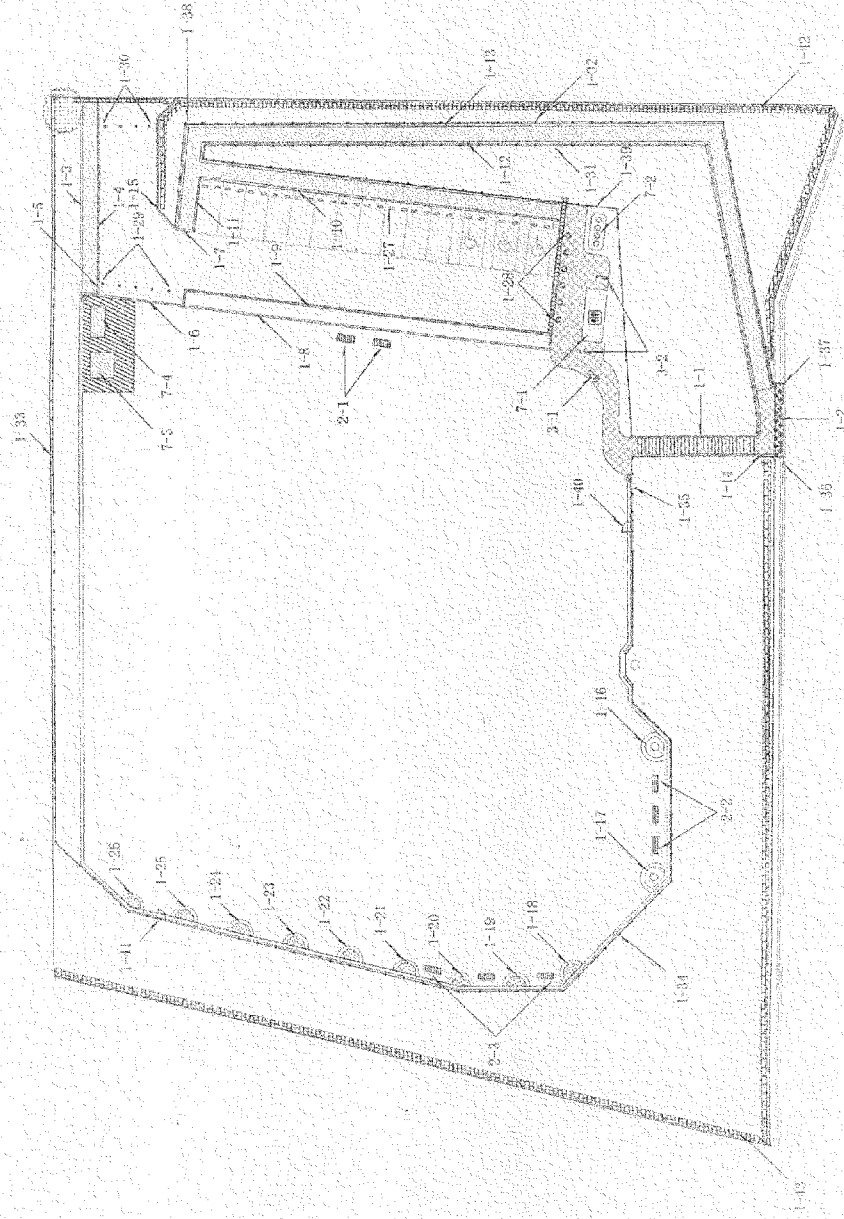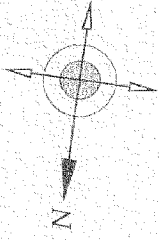

凡例	名称	単位	数量	備考
1-1	野球場	㎡	3,773.00	面積
1-2	野球場内敷地	㎡	2,741.70	面積
1-3	野球場外敷地	㎡	612.50	面積
1-4	野球場内敷地	㎡	1,121.00	面積
1-5	野球場外敷地	㎡	1,121.00	面積
1-6	野球場内敷地	㎡	1,121.00	面積
1-7	野球場外敷地	㎡	1,121.00	面積
1-38	野球場内敷地	㎡	1,121.00	面積


新幹線高架下広場

平面図 2-100

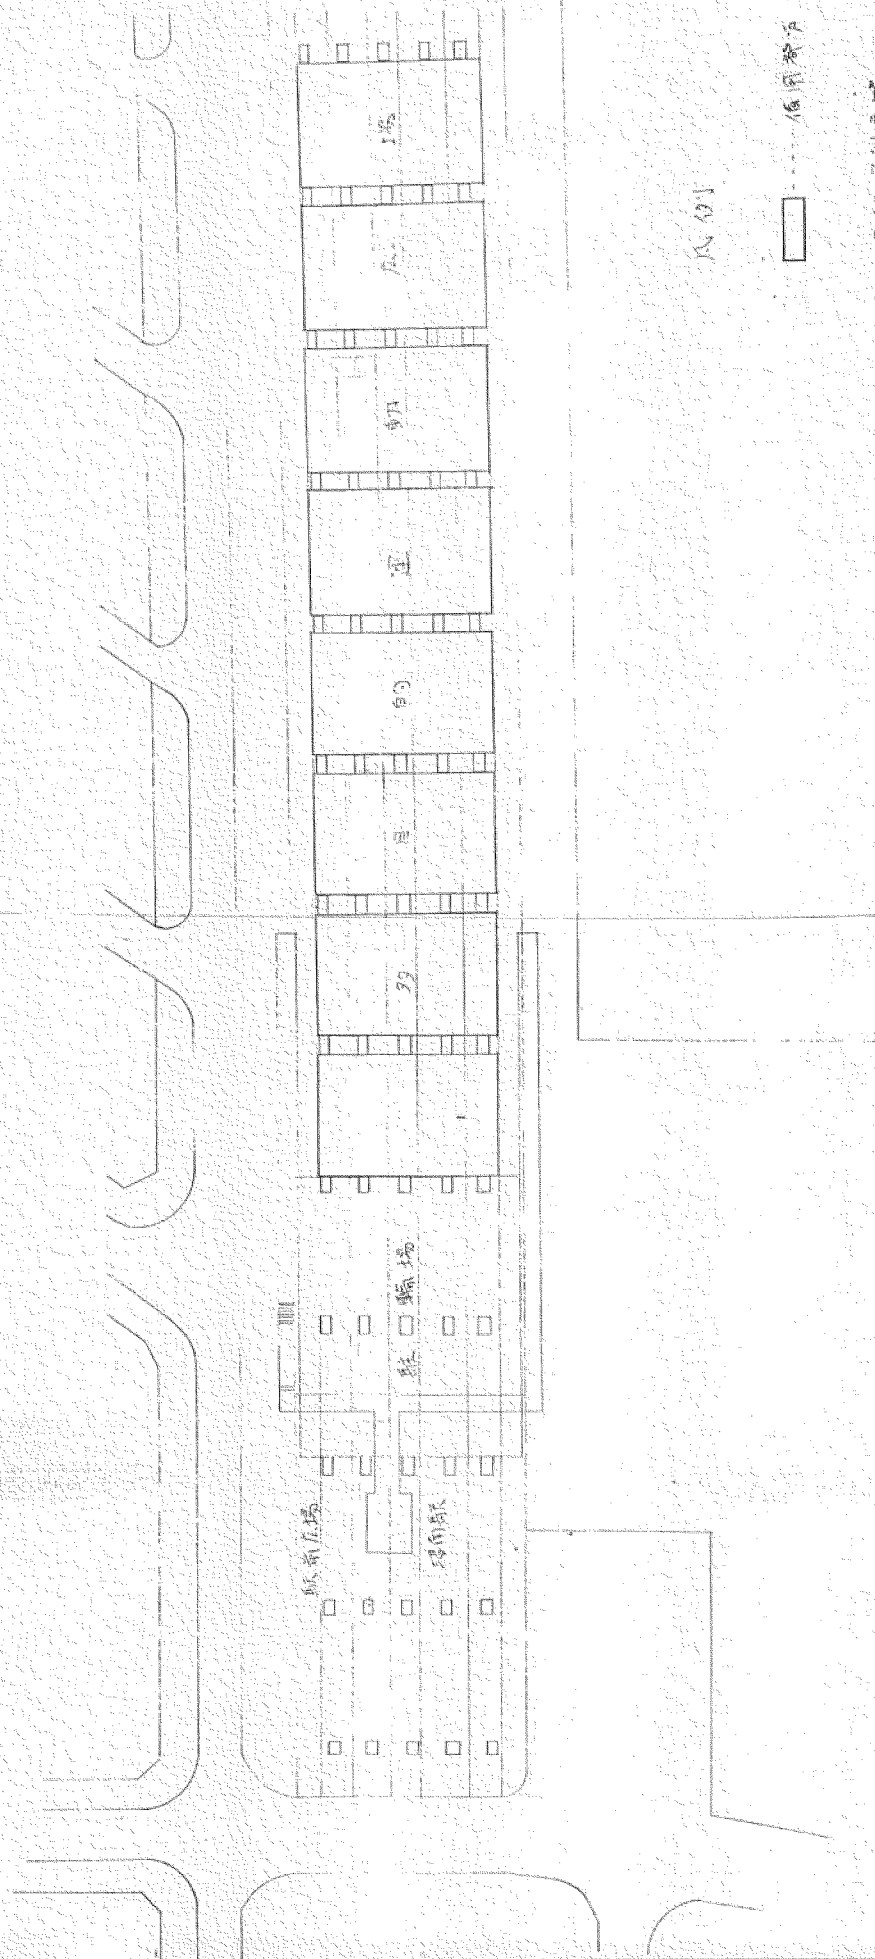


※ 駅目の運動広場
(4-2-2-100-100-100-100-100-100)

春日緑地 平面図

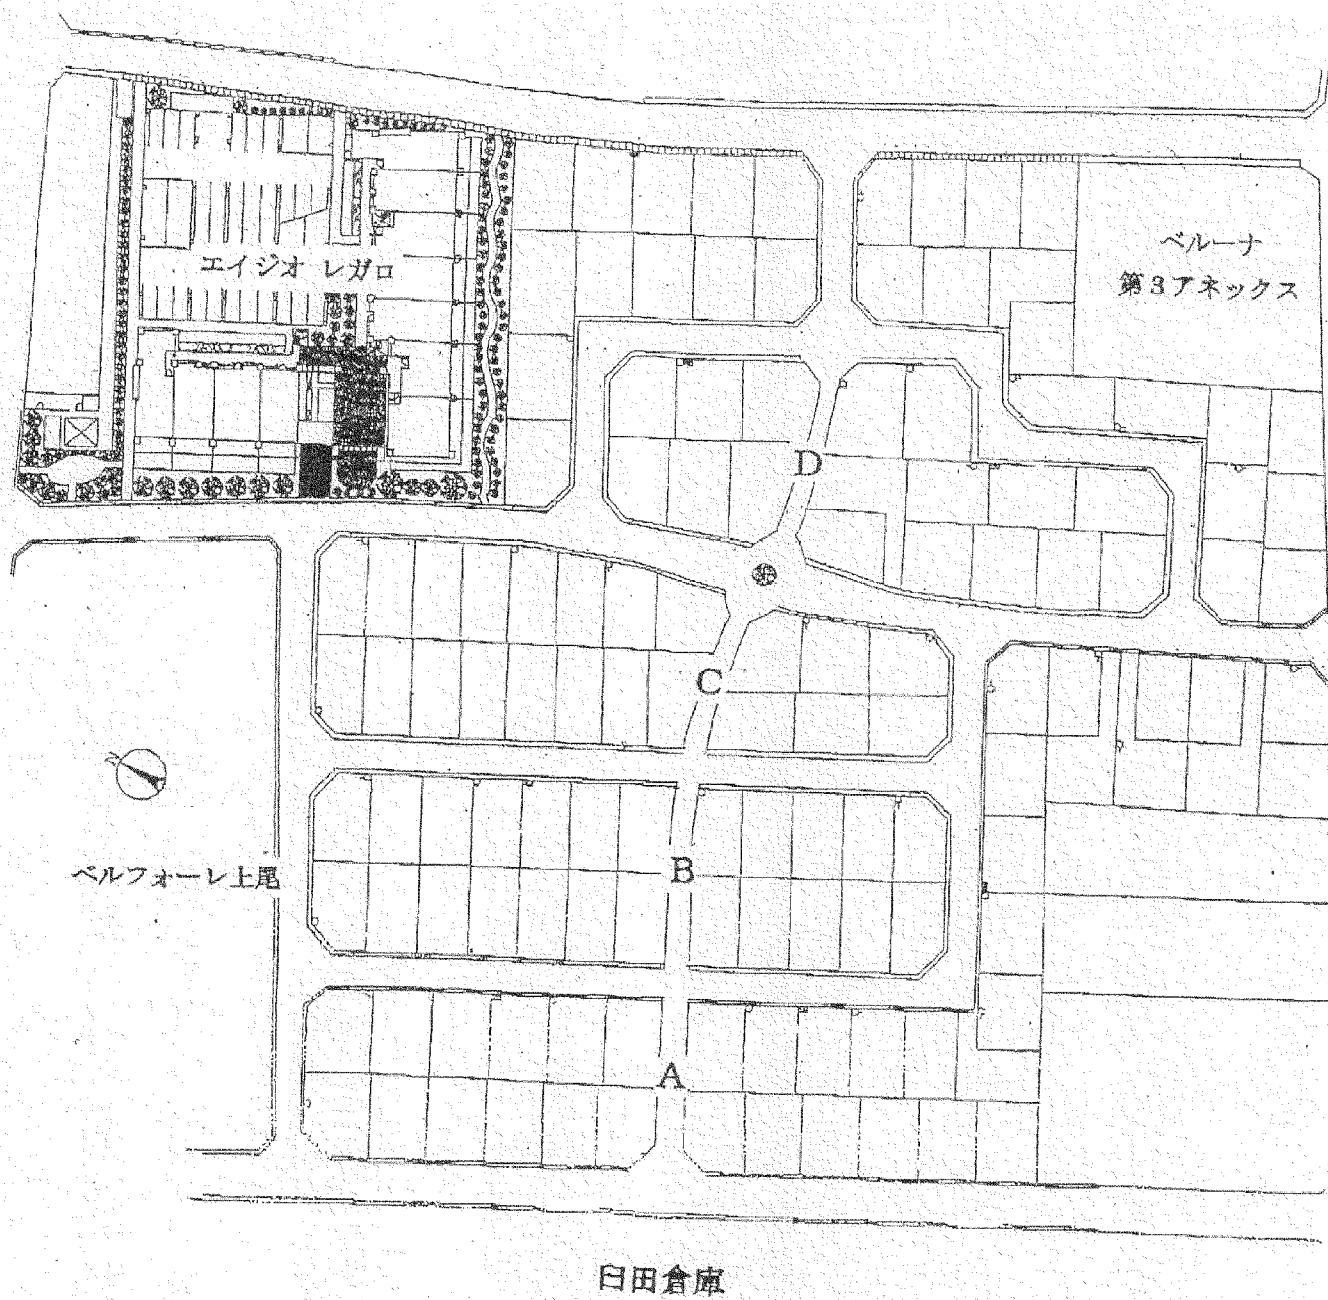

春日緑地 平面図


(ブロック A)

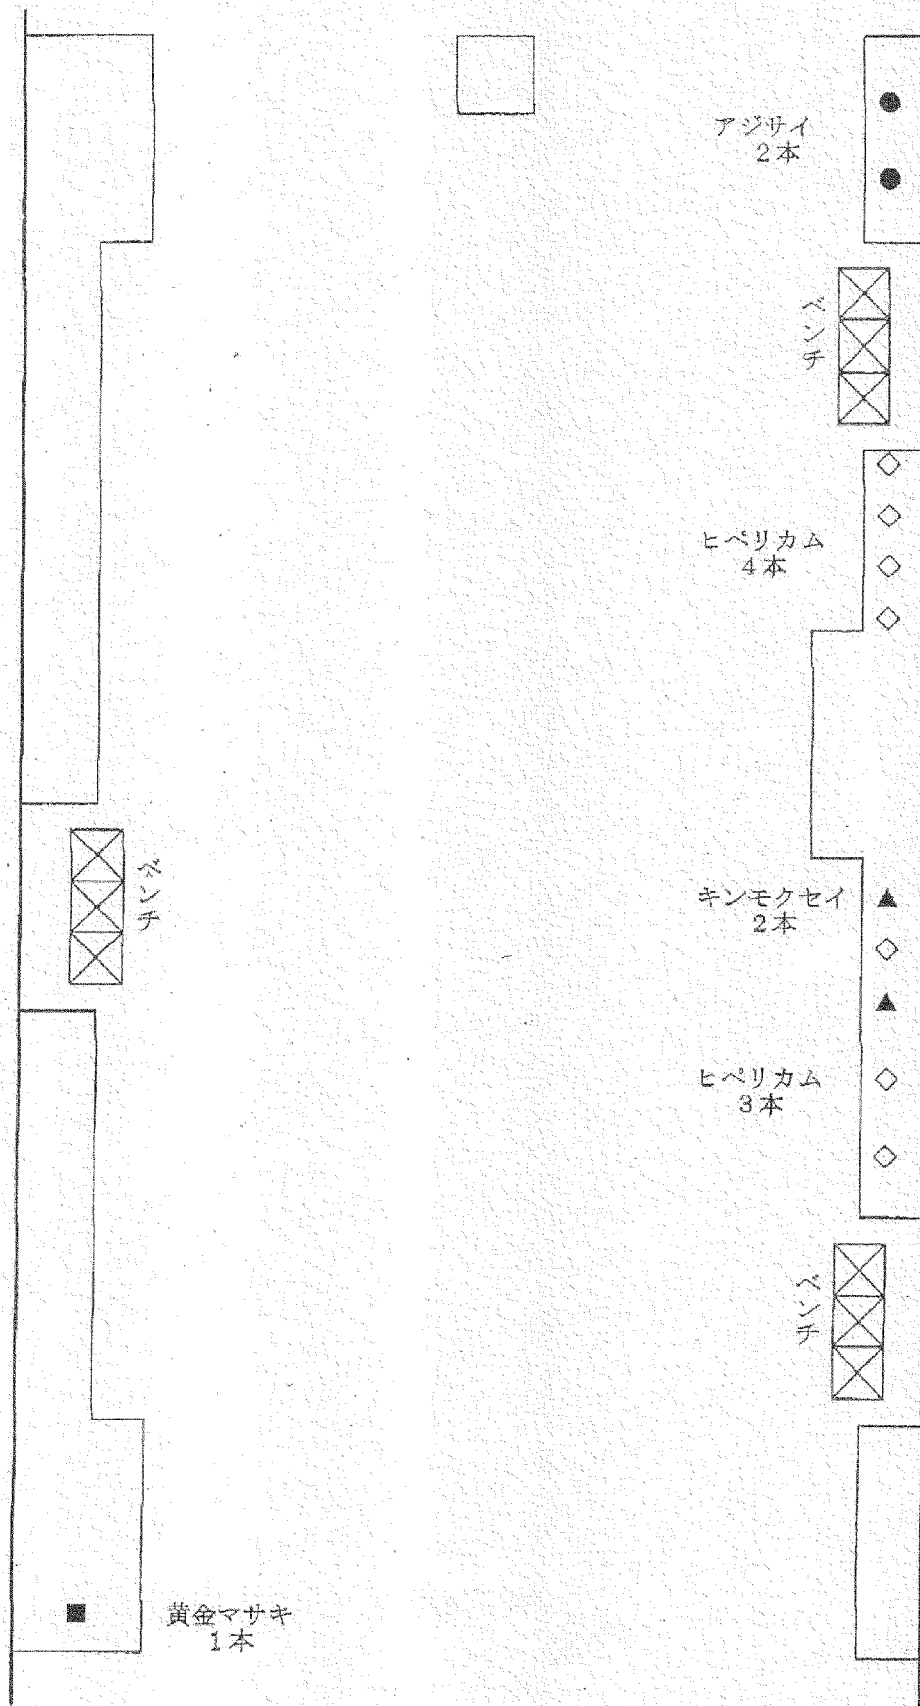

春日緑地 平面図

3/5


(ブロック B)

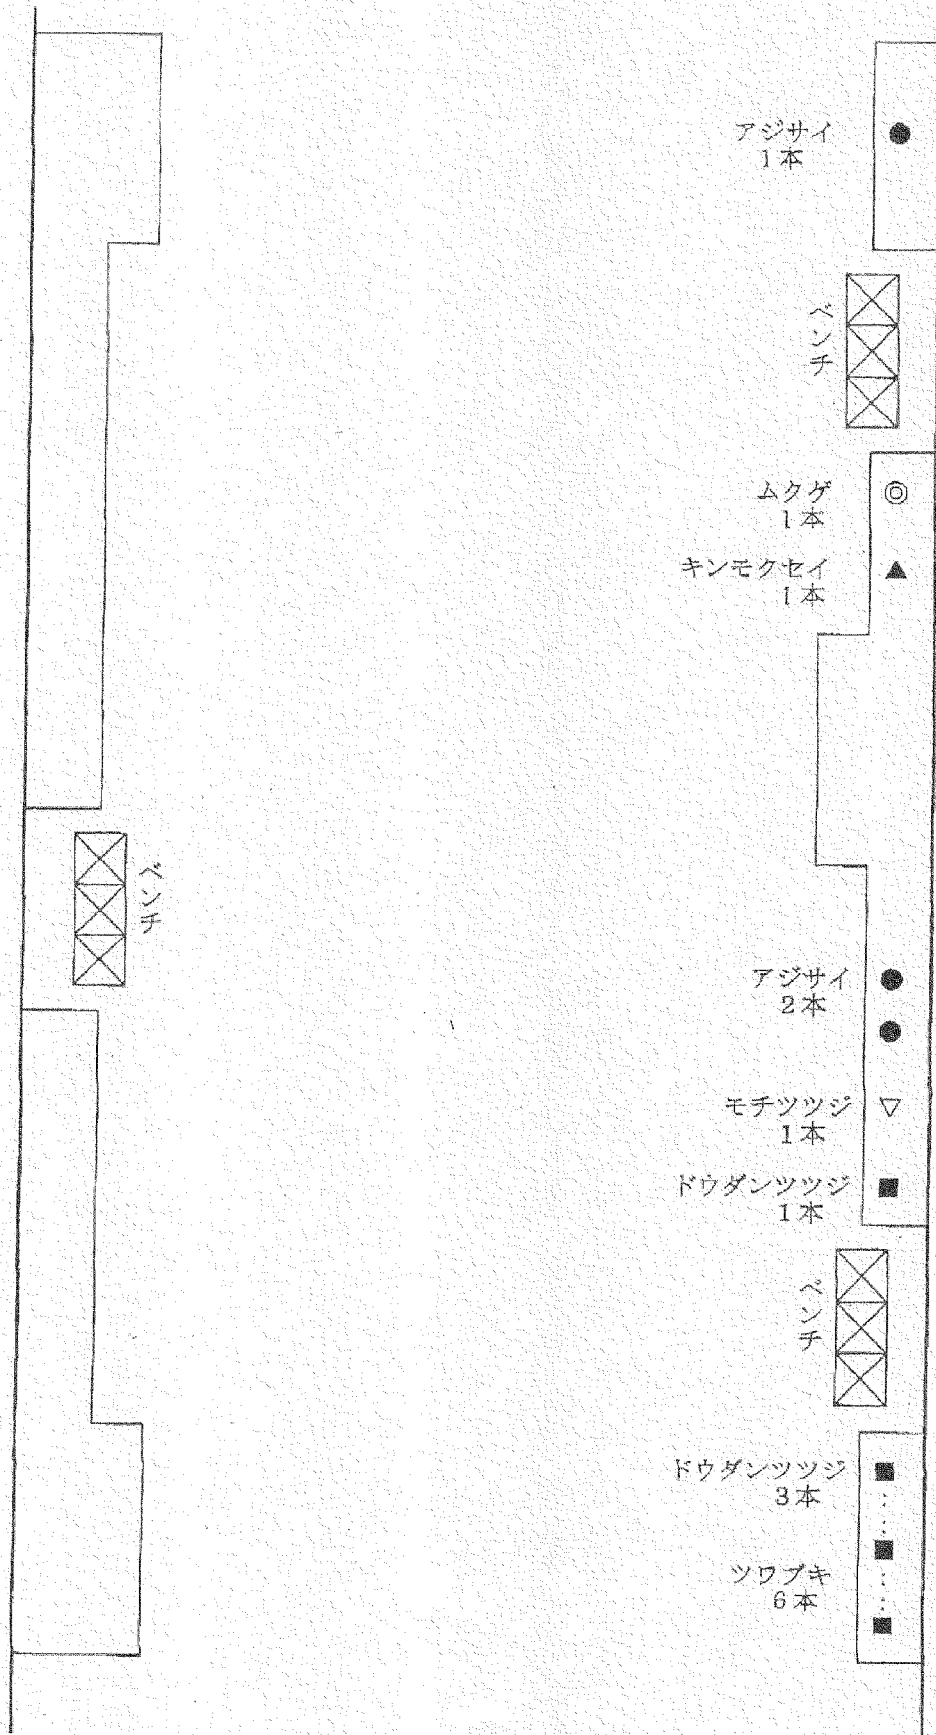

春日緑地 平面図

4/5


(ブロック C)

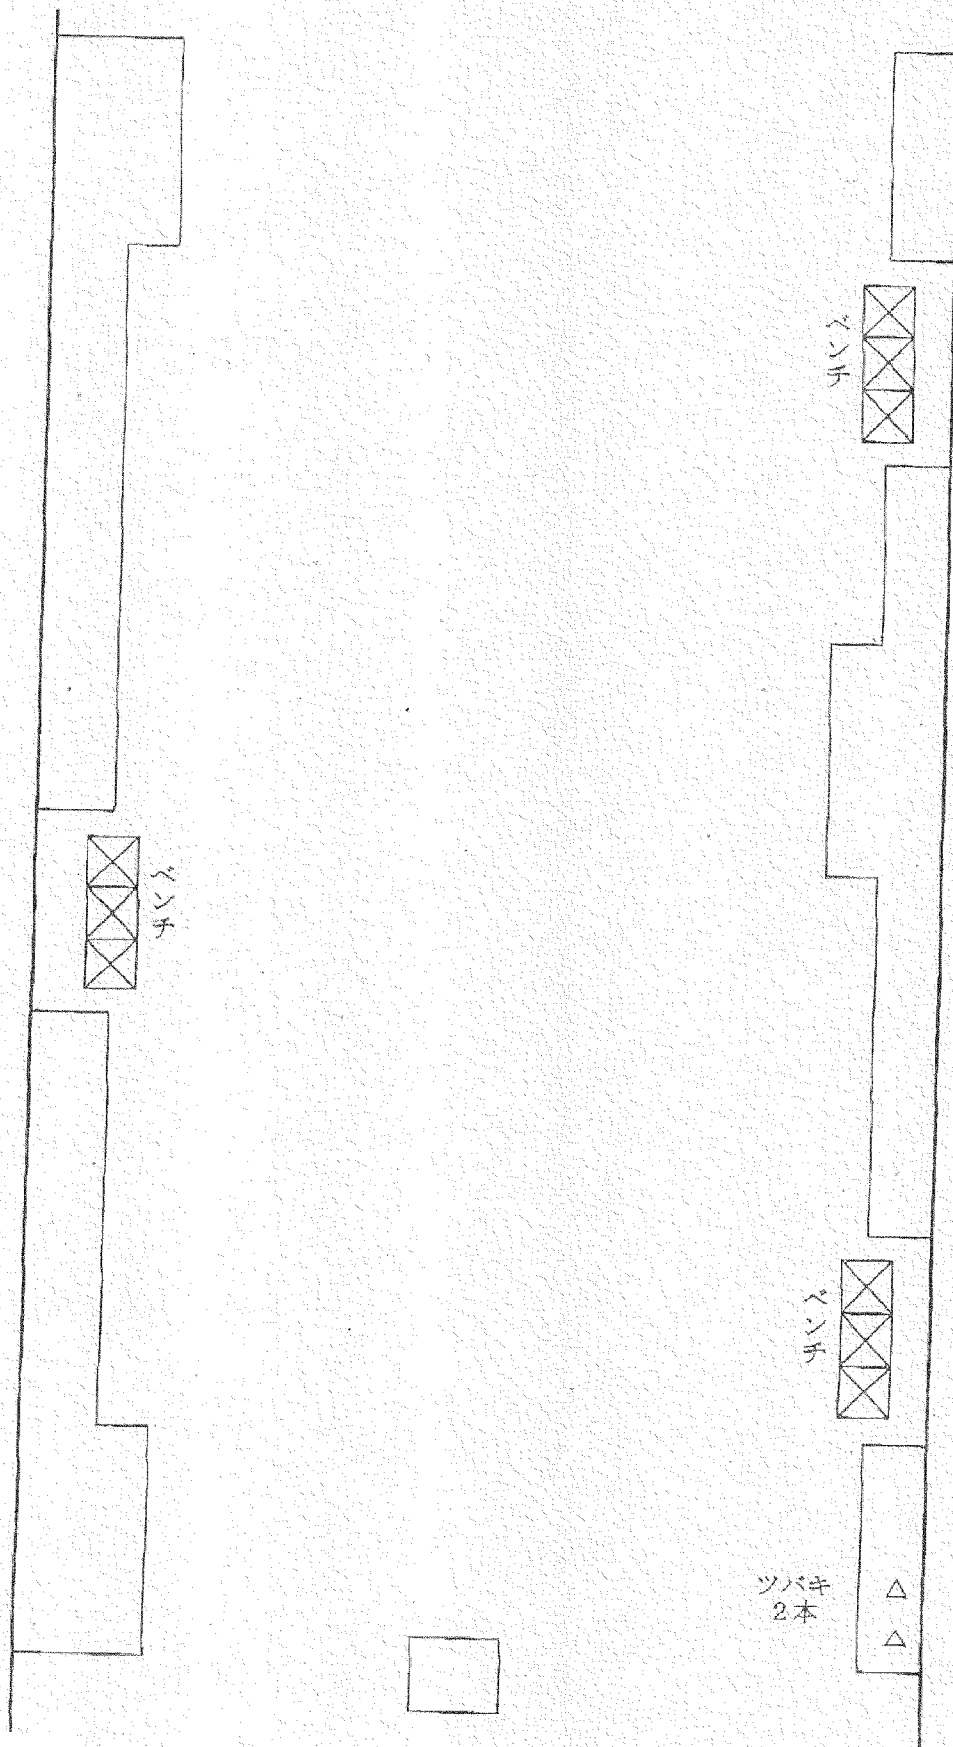

春日緑地 平面図

5/5


(ブロック D)

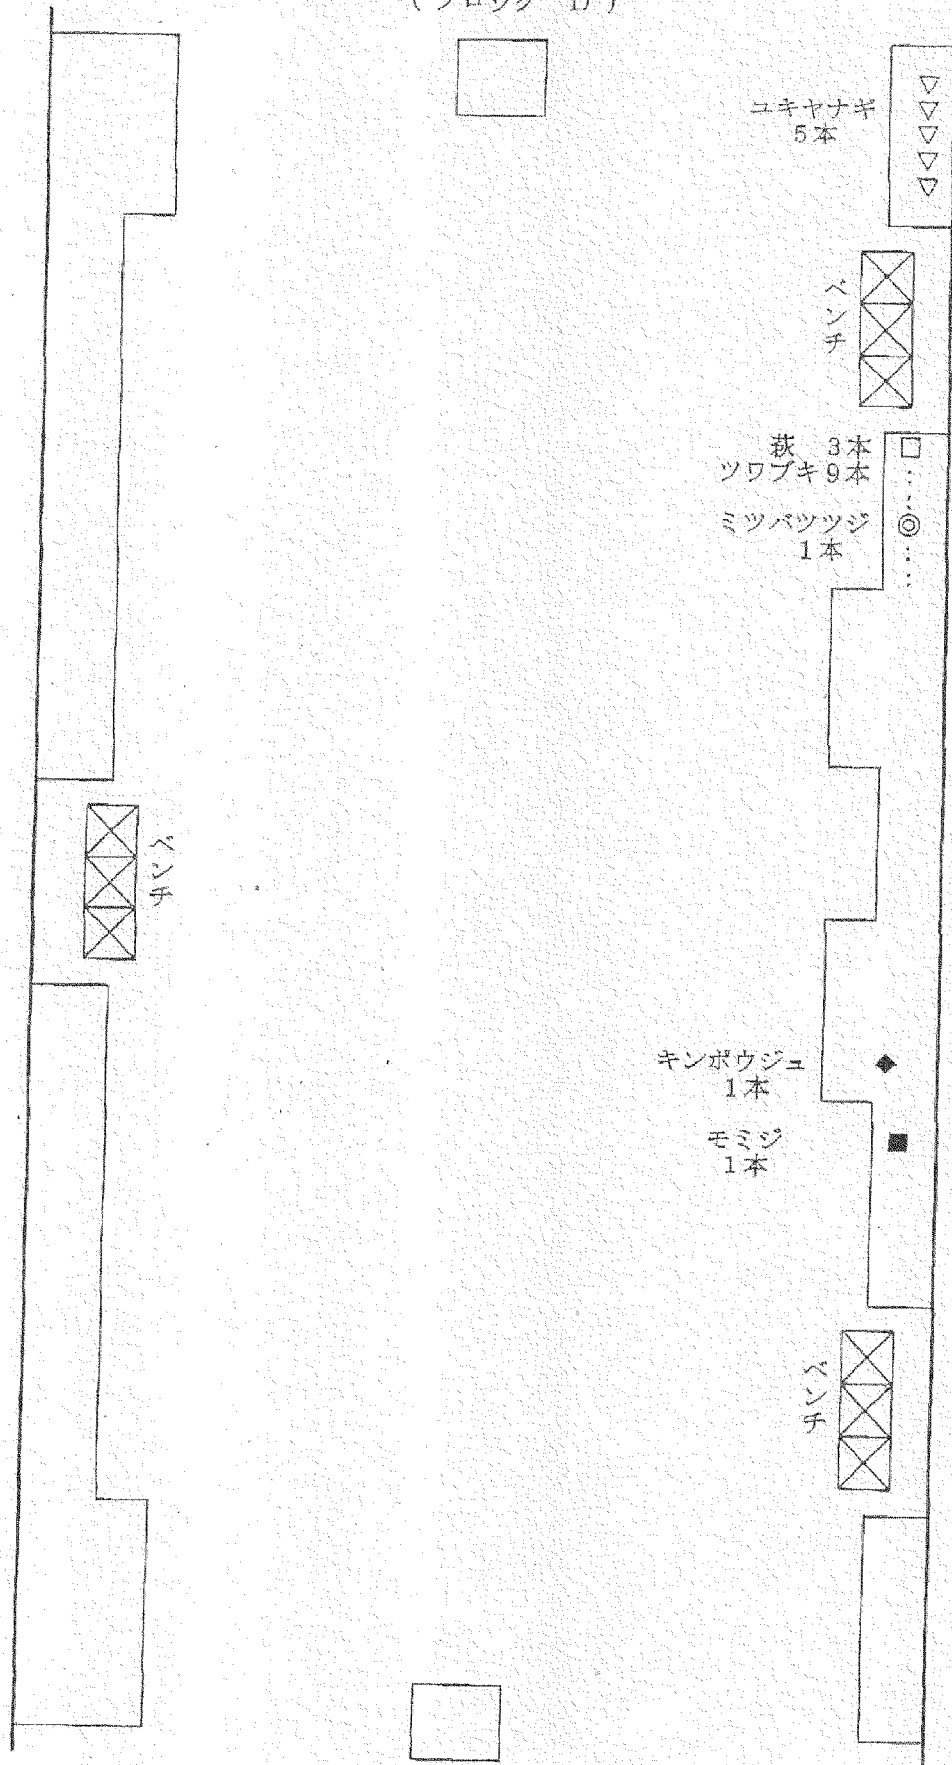

上尾市東町一丁目1.477




山下南公園

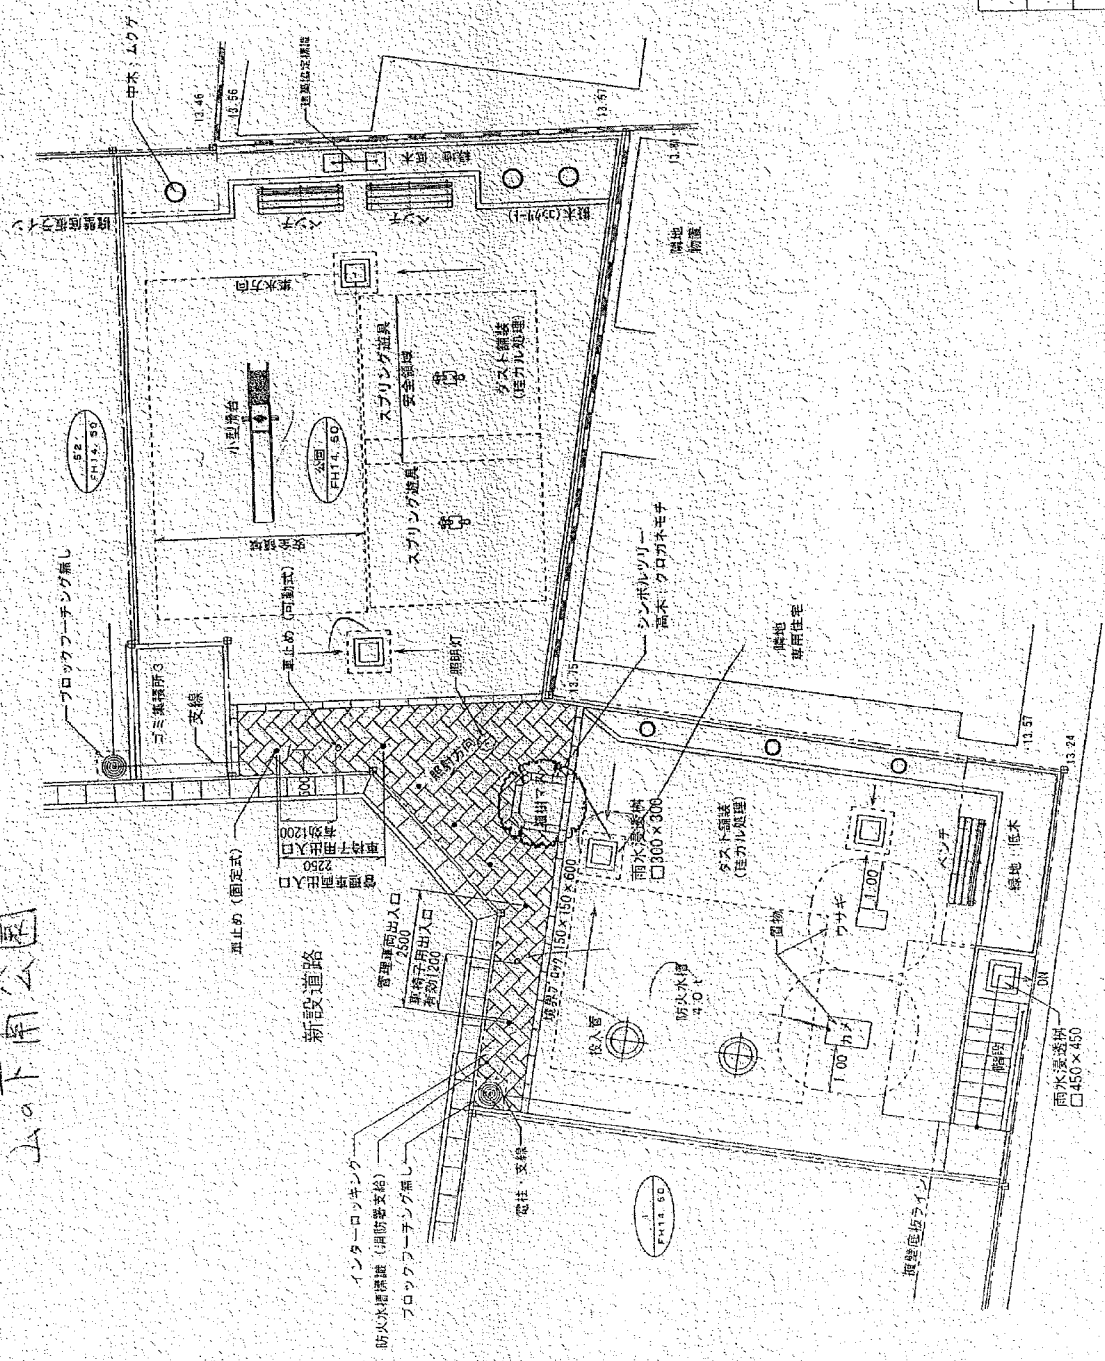

凡	例
[Symbol]	公園
[Symbol]	CE150
[Symbol]	鉄筋コンクリート製圍壁 プレキャスト製品
[Symbol]	メッシュフェンス H=1200
[Symbol]	
[Symbol]	
[Symbol]	

図面名	公園計画平面図		
所在	上尾市大字上尾神字山下1106-2他		
日付	H18.5.19	縮尺	1/100 図 No. 8-1

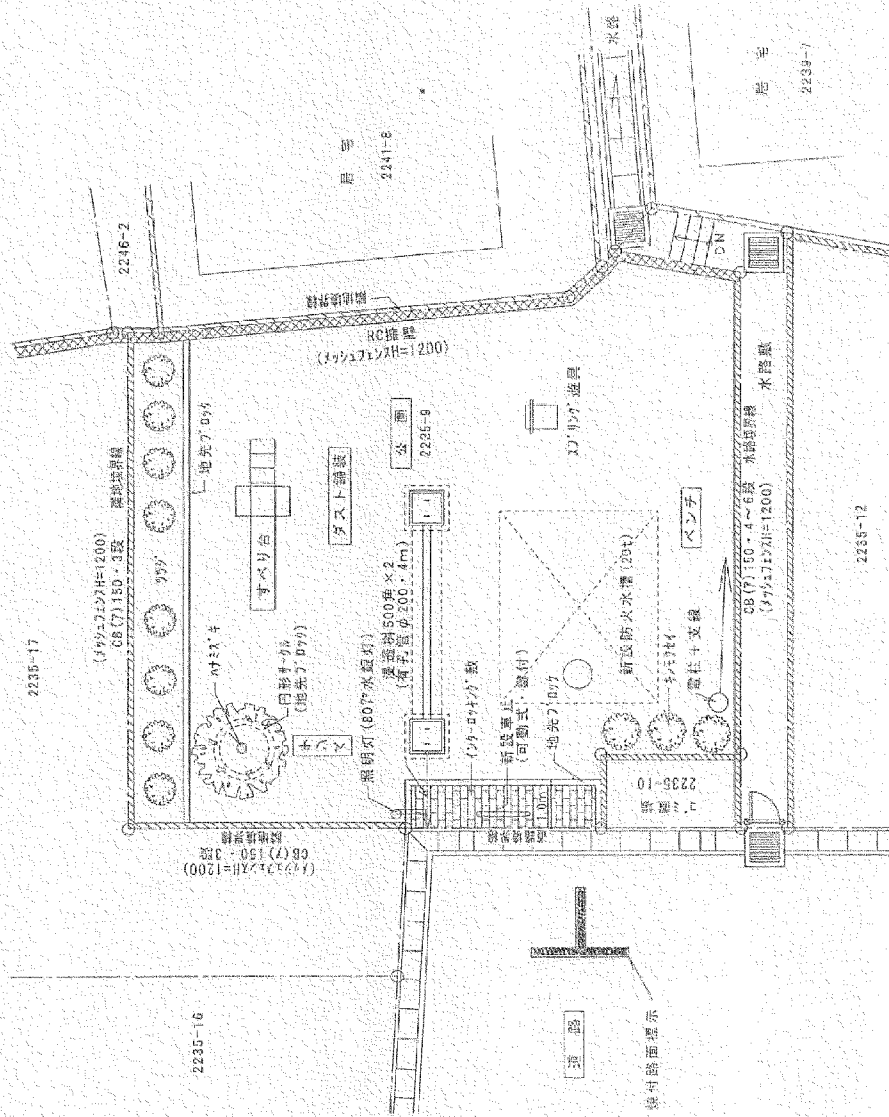

上尾市大字瓦葺字山中2235-9地
公園平面図 1/100

施設設備費




757-7イル公

作成年月日

NO.

圖形平面圖

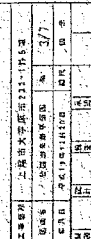

A3—縮尺1:100

種類	樹 種	本数	記号
木	マテバシイ	2	○
木	ハナミズキ	6	●
中木	サザンカ	20	○
木	ササギ・シロバナ	80	○

一
二
三
四
五
六
七
八
九
十



西宮 下三丁目 シゲル公 園

上尾市西宮下三丁目12他



住宅街

馬車場

ふれあいの森 2000

タイフエンス

板

周 鼎

以書

イテヨウ

五


イ子ヨウ

土ノ毛セシ

富士特殊電氣産業

荷紀住

三夕山公

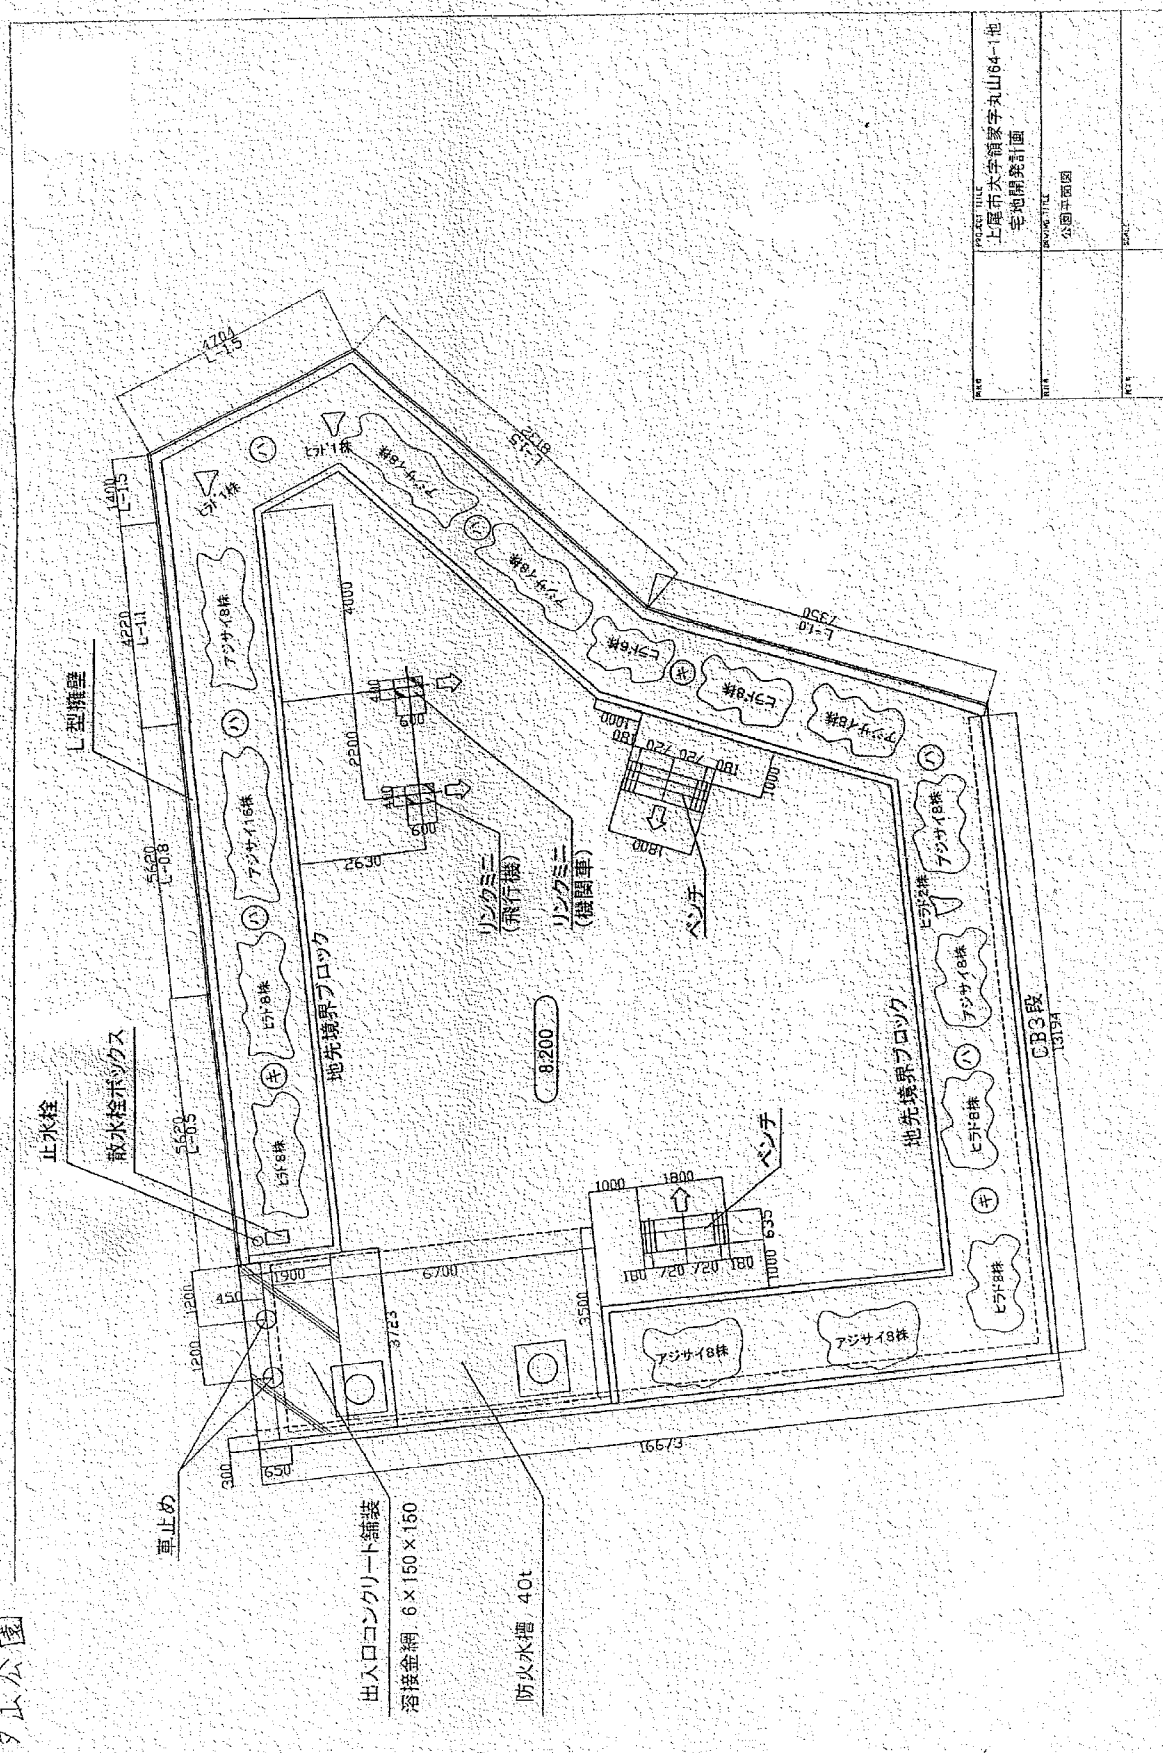

NAME	姓 名	上尾市大字領家字丸山64-1 地
ADDRESS	住 址	宅地開築計画
DATE	日 付	昭和五十四年
OFFICE	事務所	公園計画図
SCALE	縮 尺	1/500

[illegible]

公園平面図 $S=1/100$



縮尺 1/100

塚越公園

上海市大学年鉴编辑部 2354 番




記号	名 称	仕 様	単位	数量	備 考
	外部照明	カラーライト設置 ライトカラー 色温度 4000K 光束 1000lm	m2	30.5	三和グラウンド照明
	コンクリート舗装	小径 100mm 厚 100mm 色 灰色	m2	11.3	
	小径 石敷き	小径 100mm 厚 100mm 色 灰色	m2	11.2	
	小径 石敷き	小径 100mm 厚 100mm 色 灰色	m	41.5	
	ベンチ	ベンチ 色 灰色	個	2	ニトフキ製品
	オーナメント	色 灰色 高さ 1000mm 径 600mm	個	8	日本産
	車止め	車止め 色 灰色	個	3	ニトフキ製品
	車止め	車止め 色 灰色	個	4	ニトフキ製品
	遊具	遊具 色 灰色	個	1	
	遊具	遊具 色 灰色	個	2	
	公園灯	公園灯 色 灰色	個	1	当館蔵
	引込柱 (分電盤)	引込柱 (分電盤) 色 灰色	個	1	
	外置フエンス	外置フエンス 色 灰色	個	24.5	
	エシ	エシ 色 灰色	個	3	竹本安住
	エシ	エシ 色 灰色	個	2	竹本安住
	エシ	エシ 色 灰色	個	3	竹本安住
	エシ	エシ 色 灰色	個	5	竹本安住
	エシ	エシ 色 灰色	個	3	竹本安住
	エシ	エシ 色 灰色	個	50	竹本安住
	エシ	エシ 色 灰色	個	250	250mm
	エシ	エシ 色 灰色	個	300	250mm
	エシ	エシ 色 灰色	個	450	250mm
	エシ	エシ 色 灰色	個	315	250mm
	エシ	エシ 色 灰色	個	81.0	三和製品
	エシ	エシ 色 灰色	個		
	エシ	エシ 色 灰色	個		

見沼代用水西縁北側広場 (高木)

1/3

● : 高木剪定 (今年度実施)

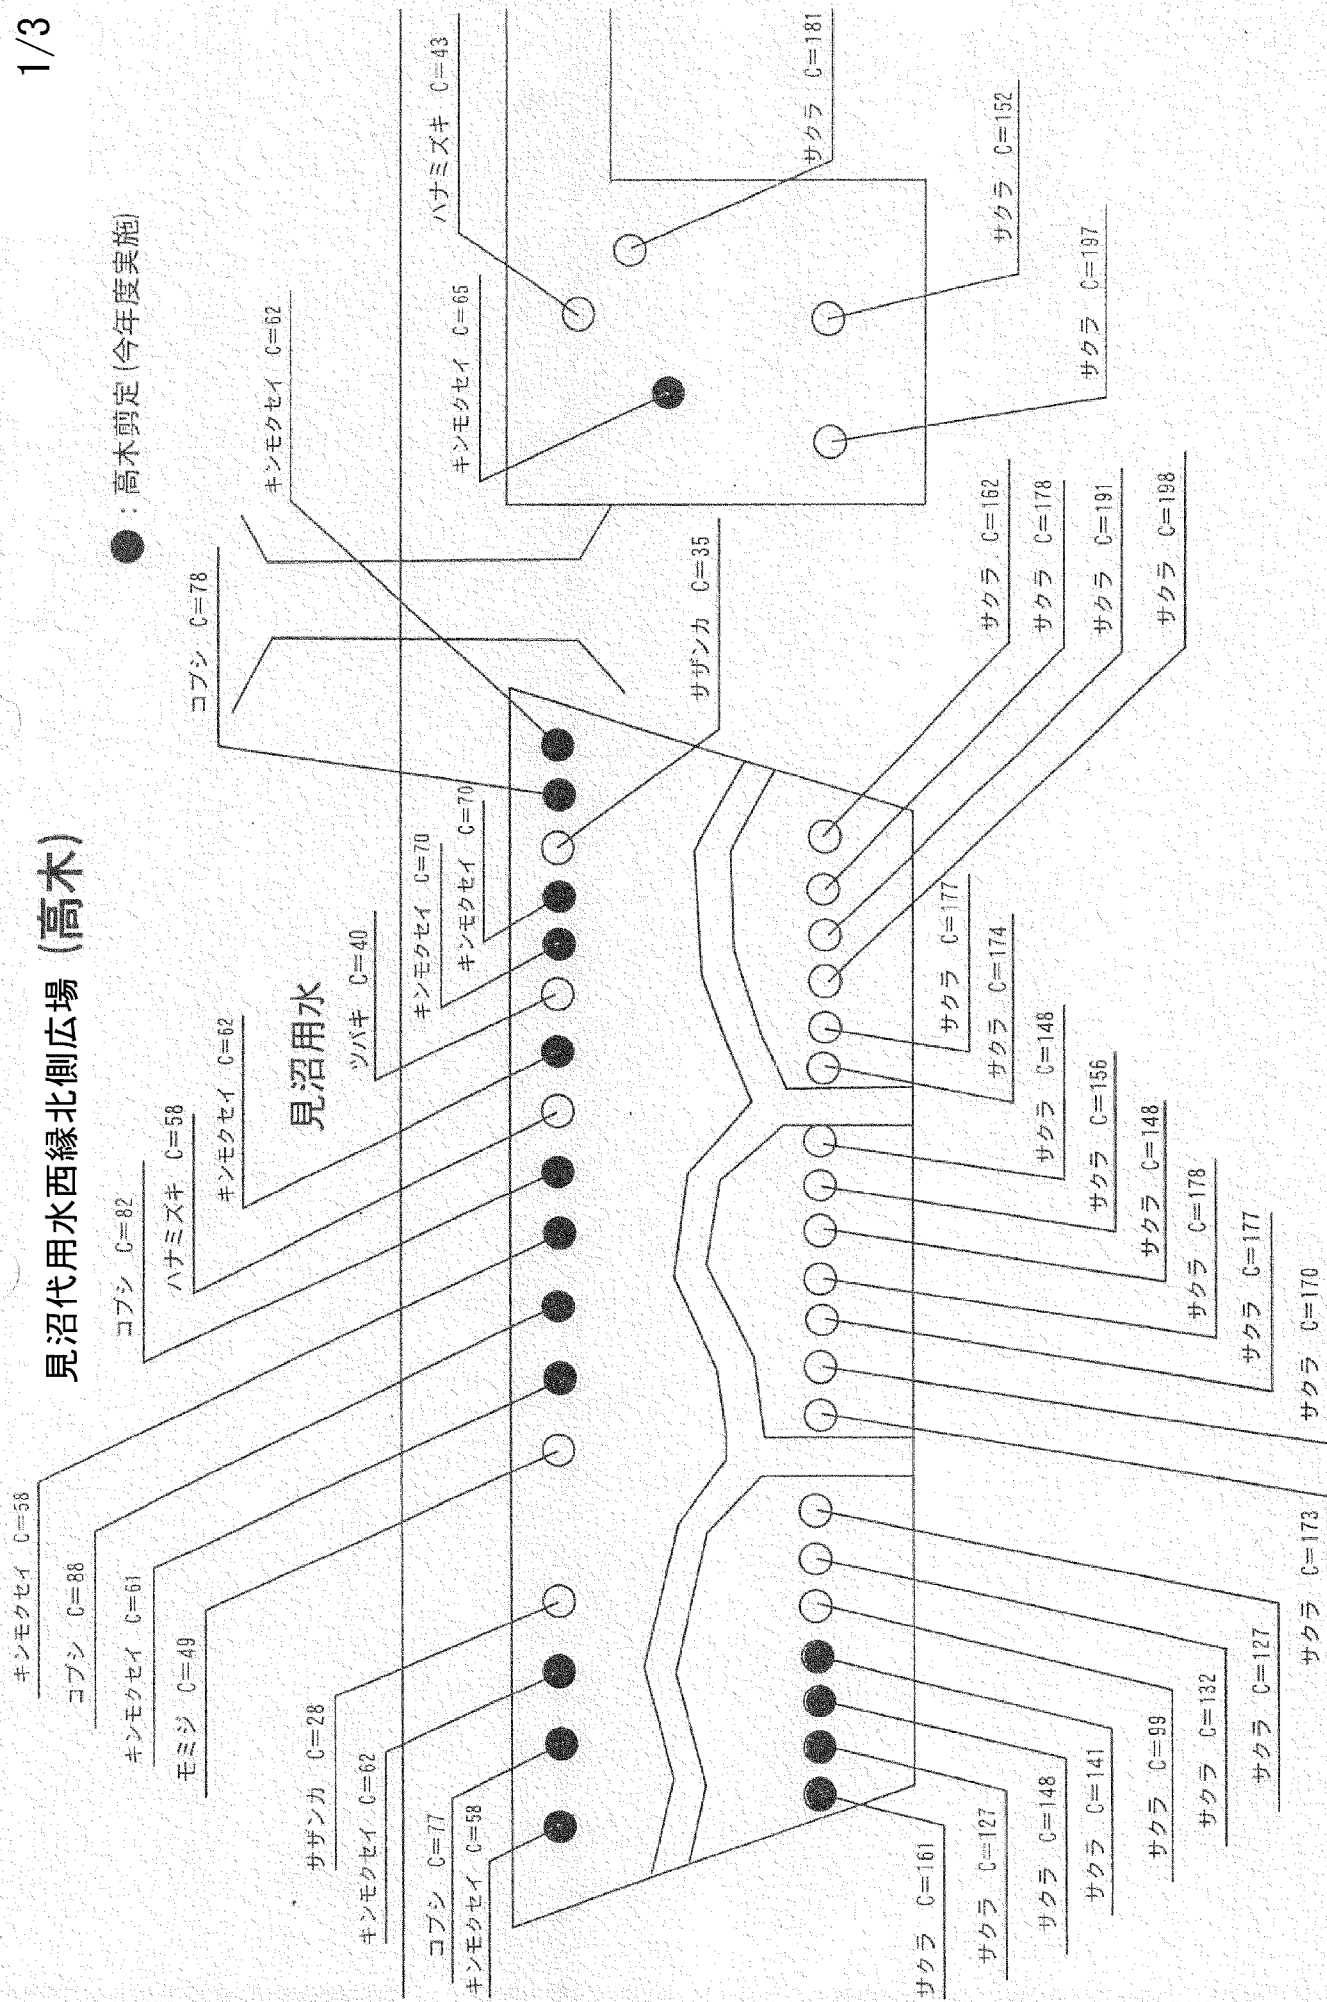


見沼代用水西縁北側広場

2/3


見沼用水


195.1

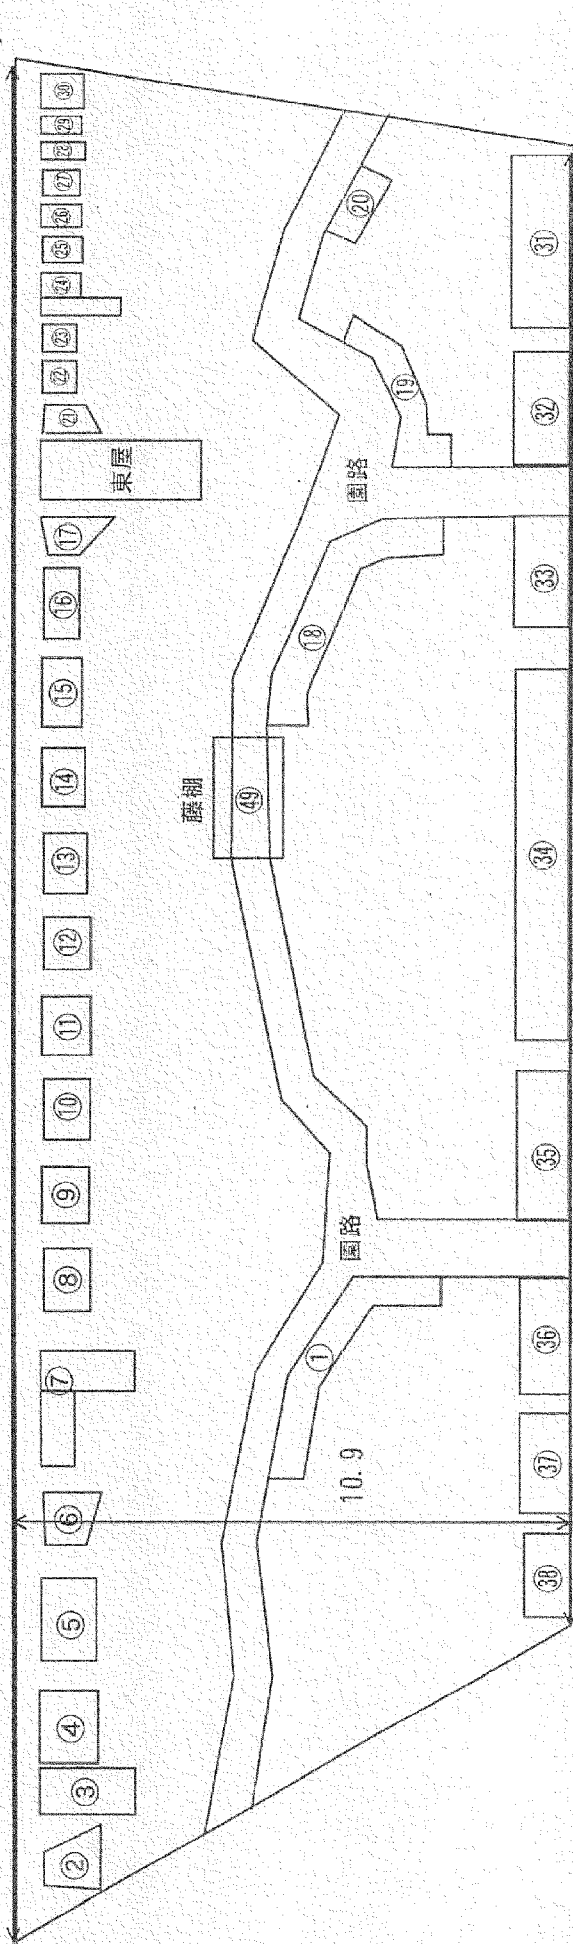

173.5

見沼用水

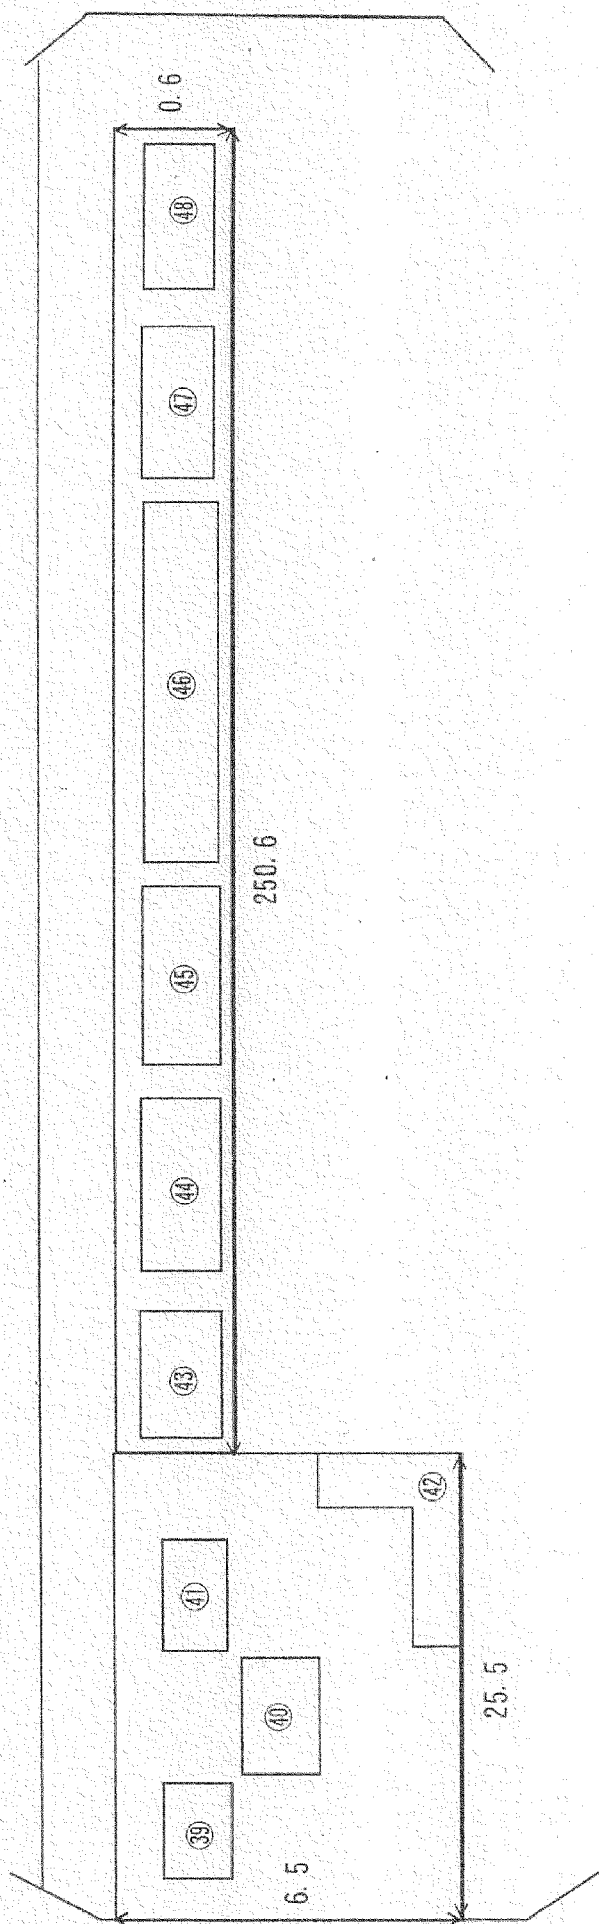

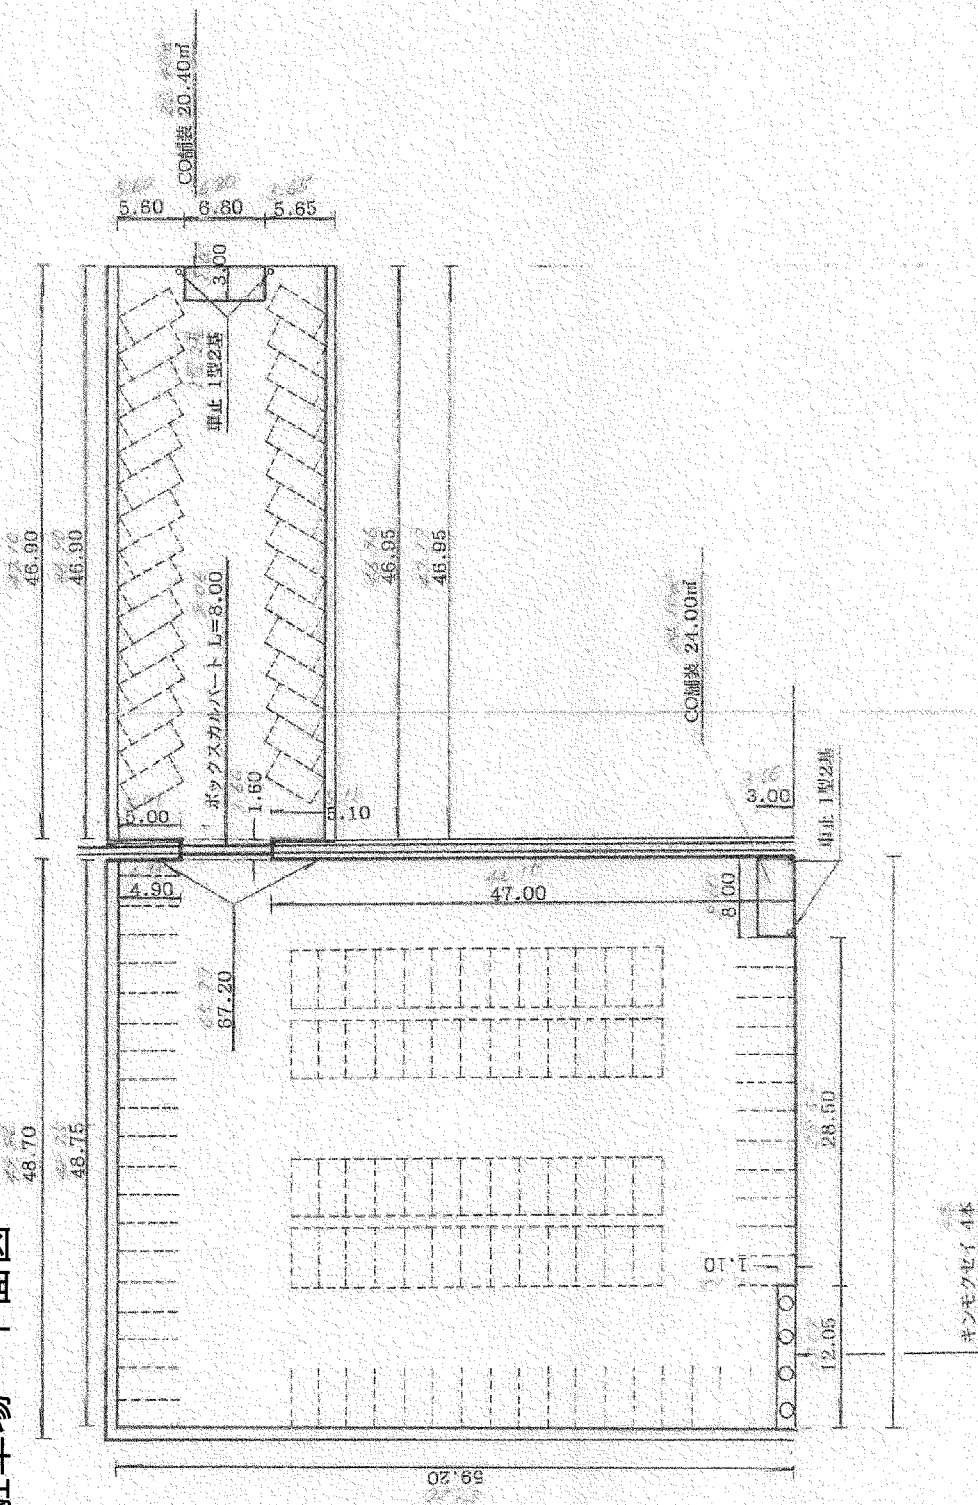


整地工 3863.00㎡	1型工 319.90㎡	透水性シート工 3710.80㎡	下照路盤工 3710.80㎡	上照路盤工 3655.40㎡
フェンス工 209.75㎡	CO舗装工 44.40㎡	暗渠工 8.00㎡	車止必 1型4基	区画表示 685.00㎡
植栽工 キンモクセイ 4本	標識工 4基			

上平公園臨時駐車場 平面図

4


2/2

平面図 No. 1 S=1/200

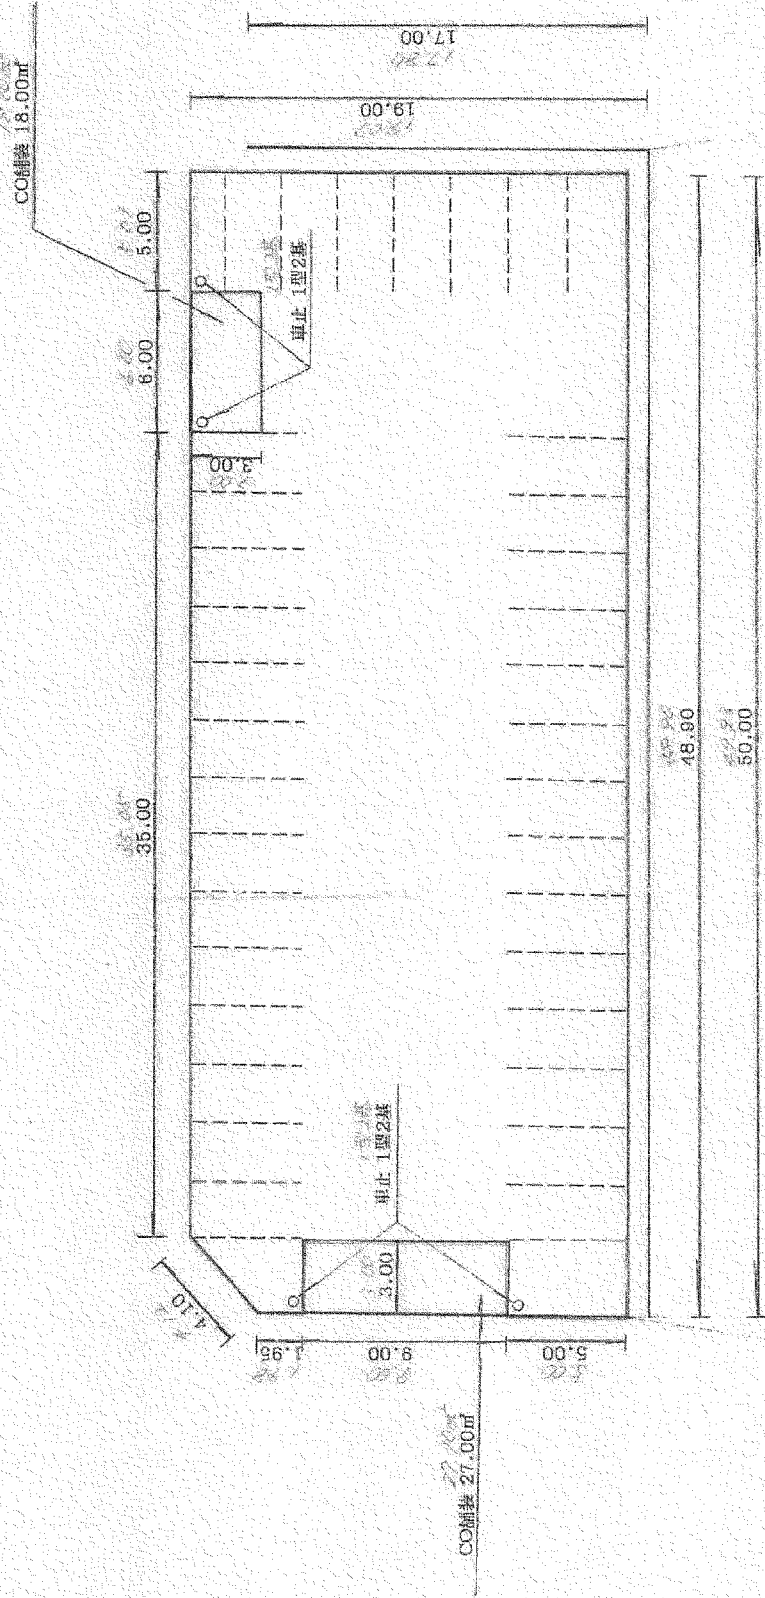


整地工 995.50m² 土留工 118.95m² 透水土留工 893.50m² 上層路盤工 848.50m²
 フェンス工 67.00m² CO舗装工 45.00m² 車止め 1型4基 区画表示 165.00m 緑地工 2基

上平広場平面図 1/600

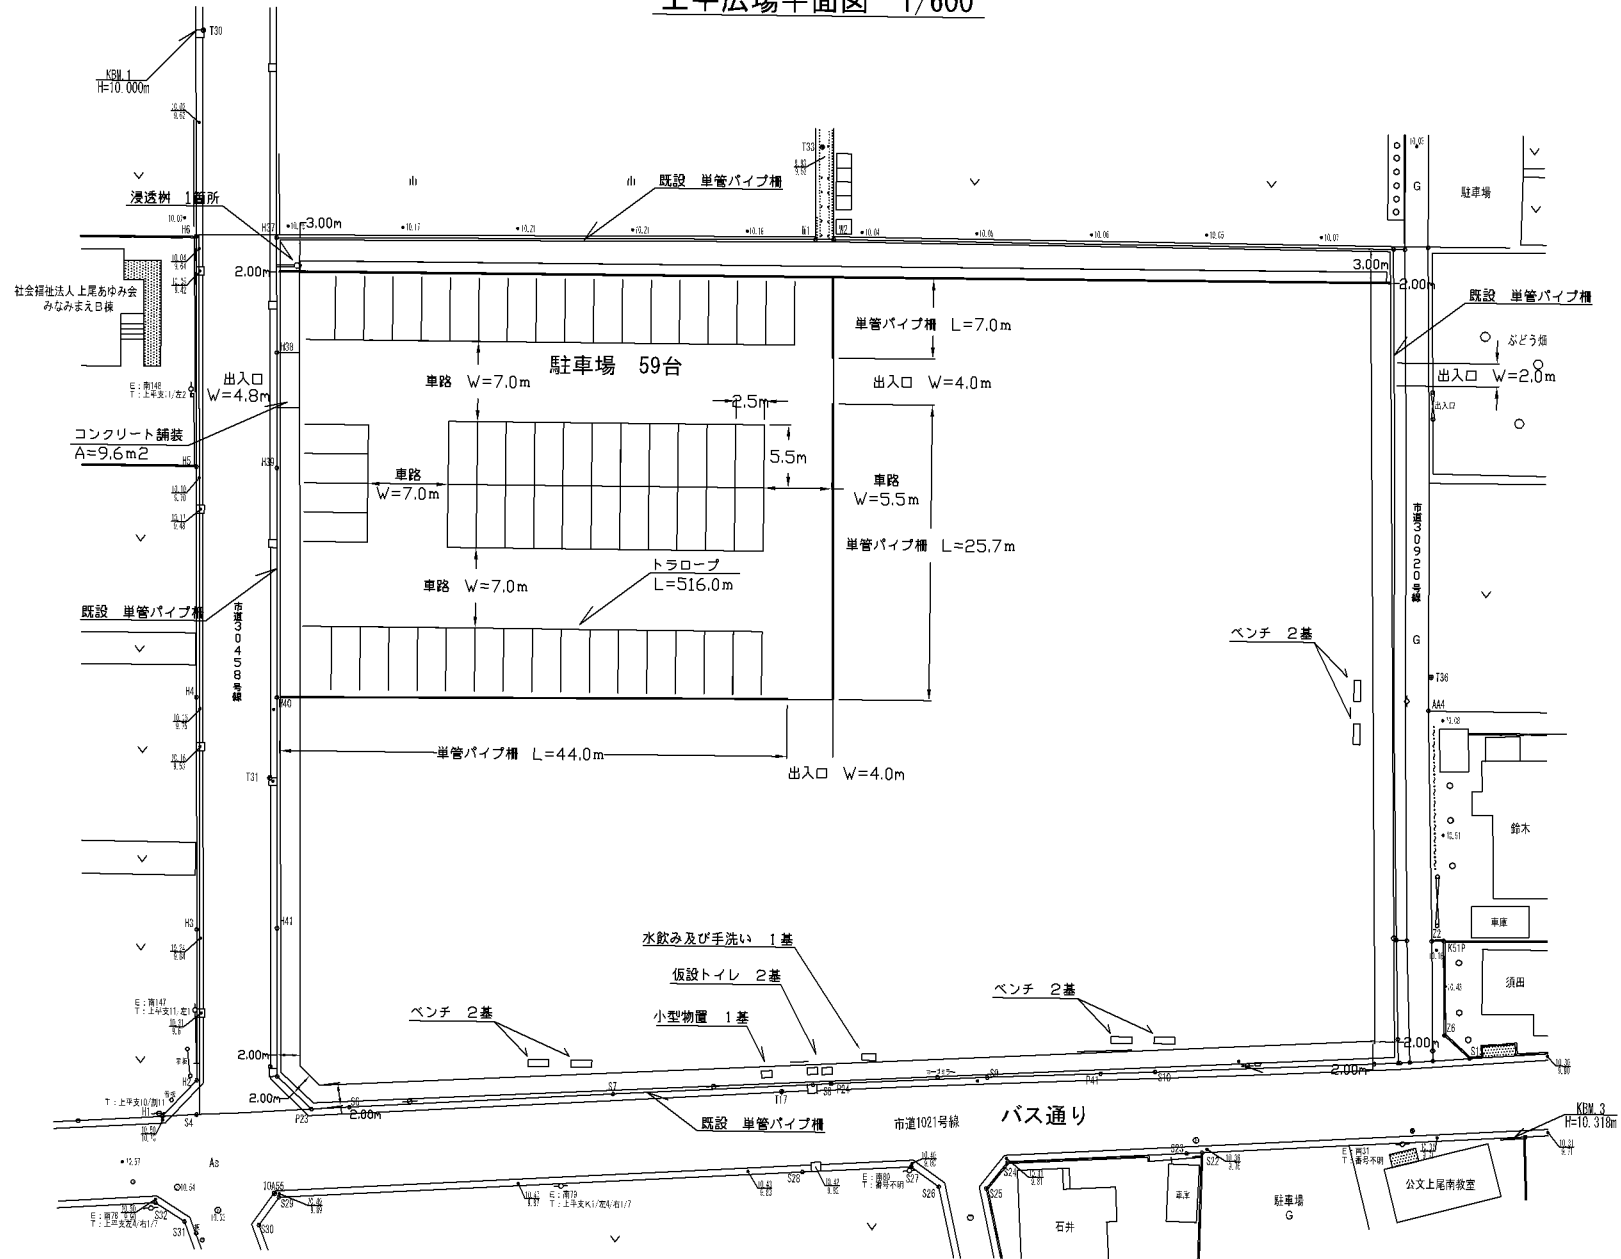


計画平面図

上尾池袋線緑地

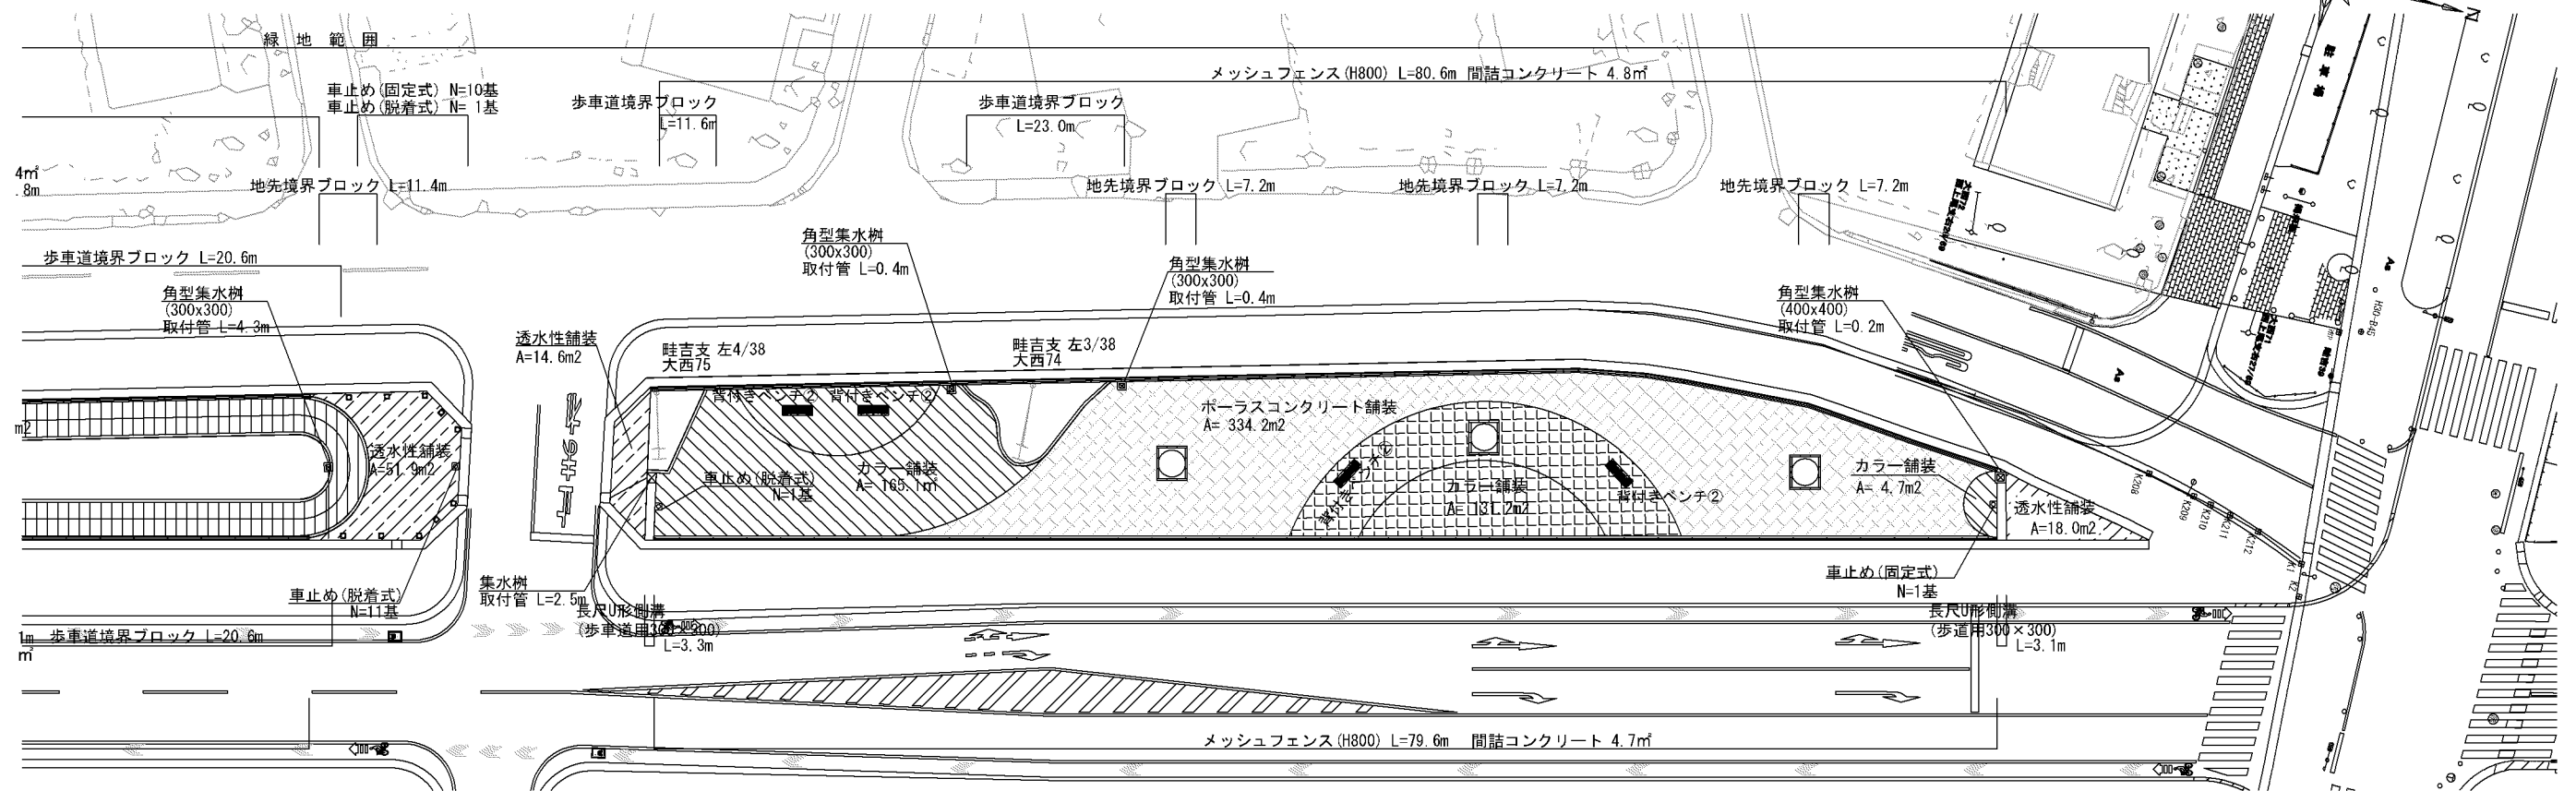

南側街区 (緑地7)

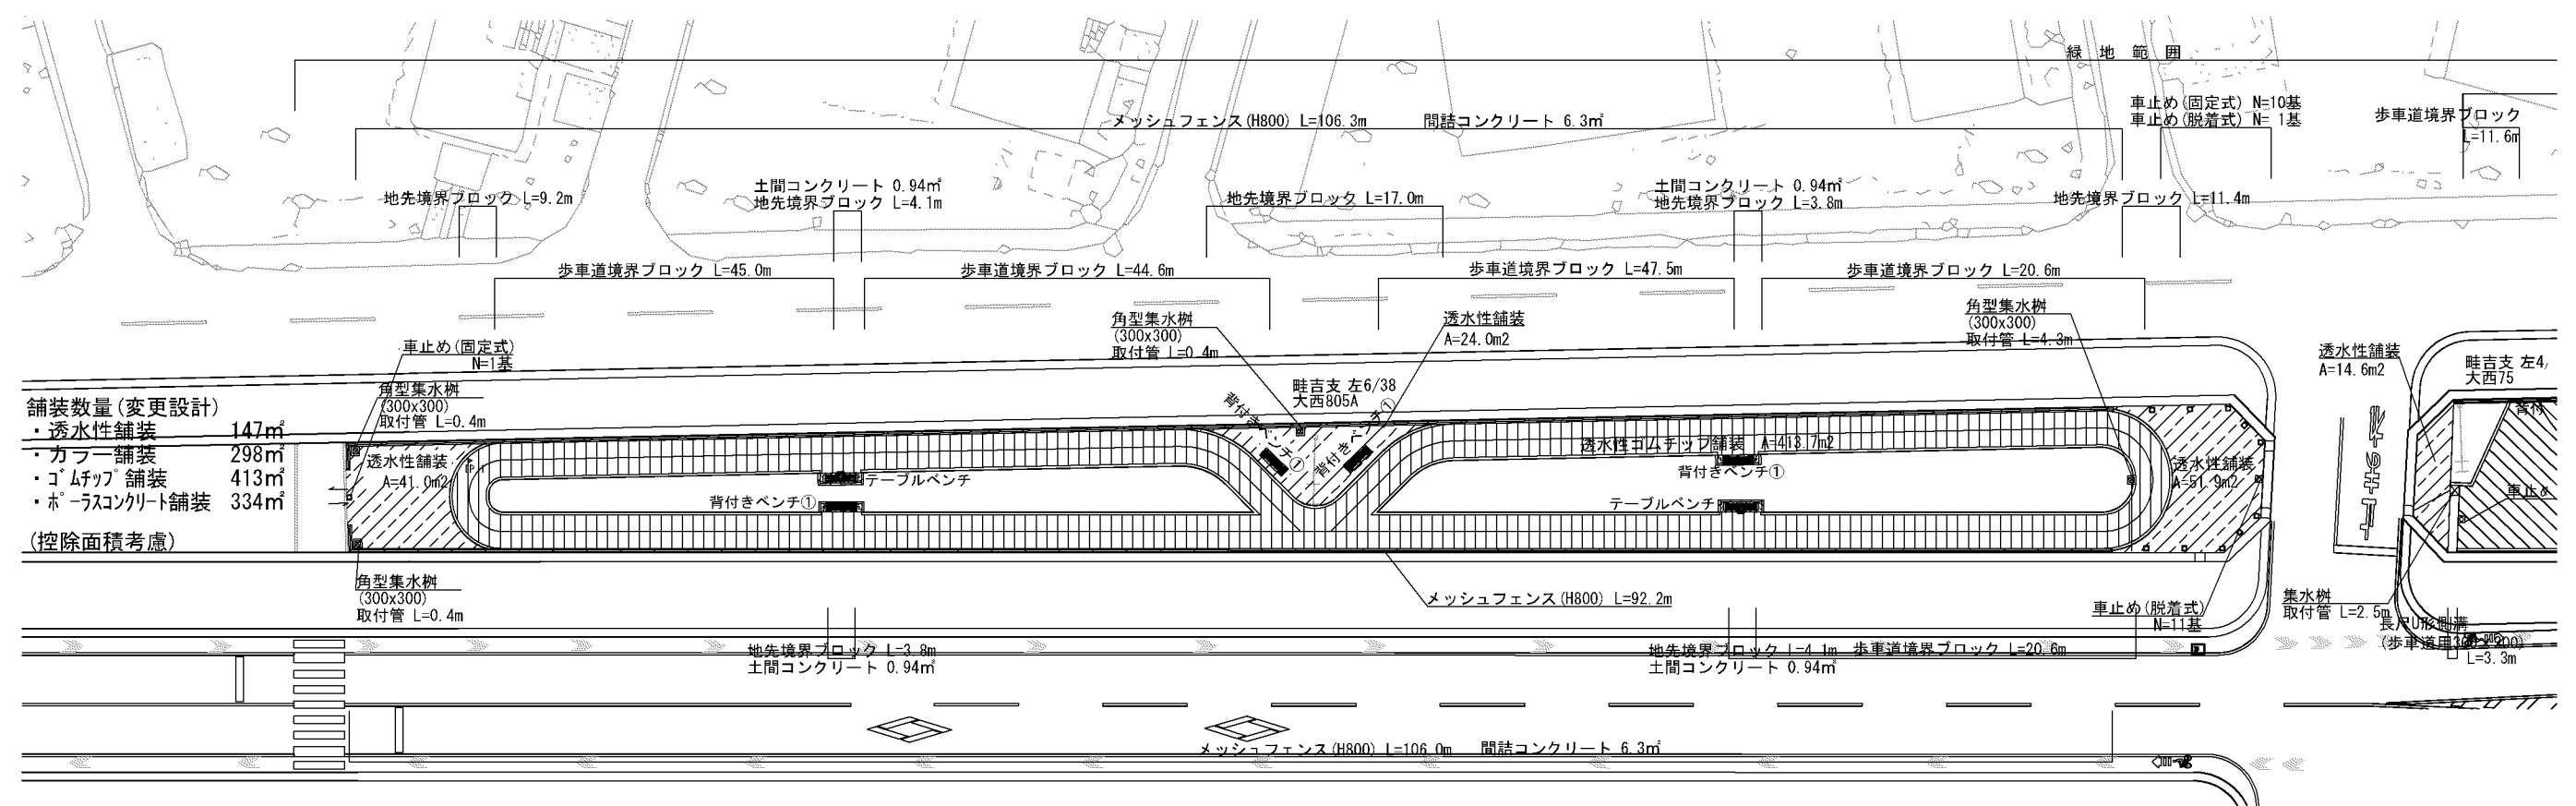


舗装数量 (変更設計)


・ 透水性舗装	147㎡
・ カラー舗装	298㎡
・ ゴムチップ舗装	413㎡
・ ポーラスコンクリート舗装	334㎡

(控除面積考慮)

令和七年三月作成

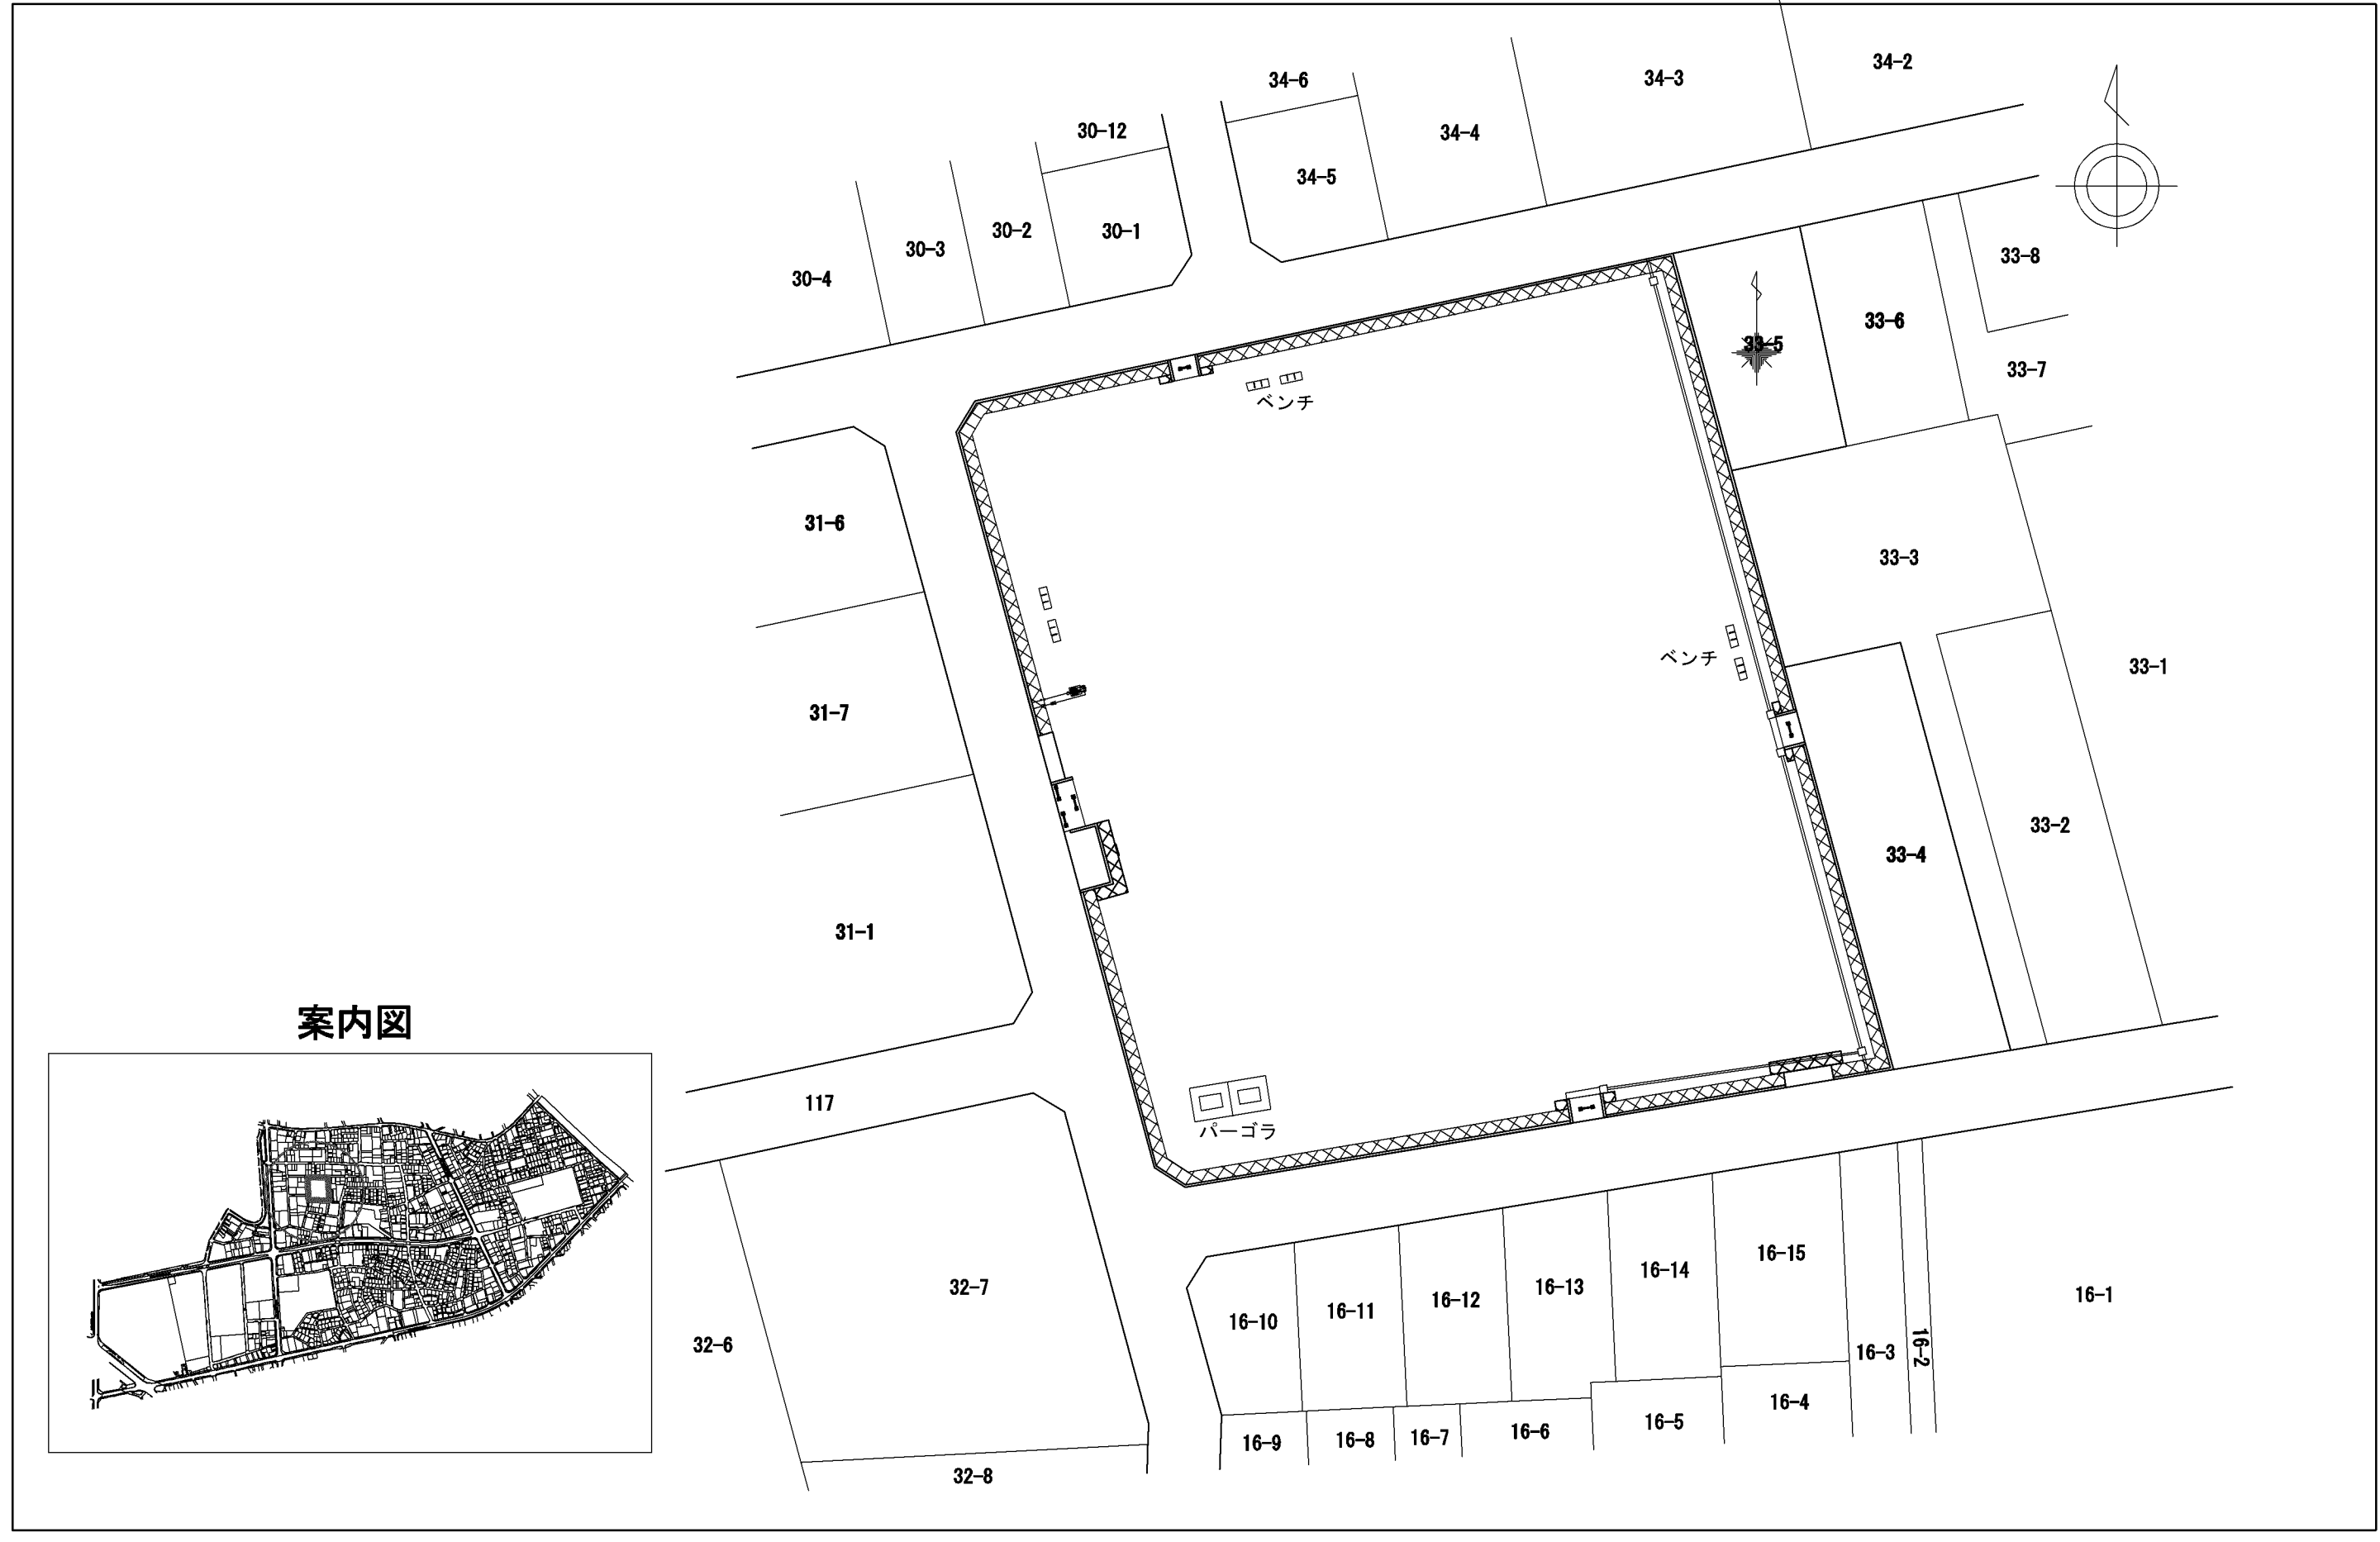



案内図

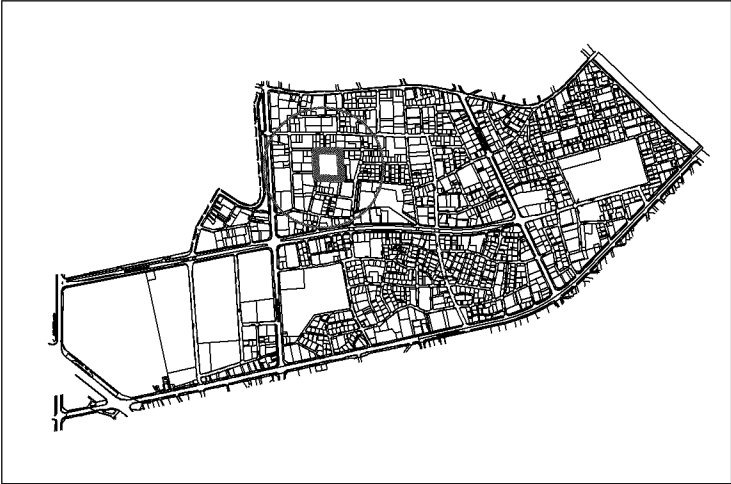

春日広場 平面図



- 高木
- 低木
- 遊具

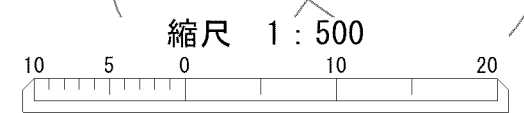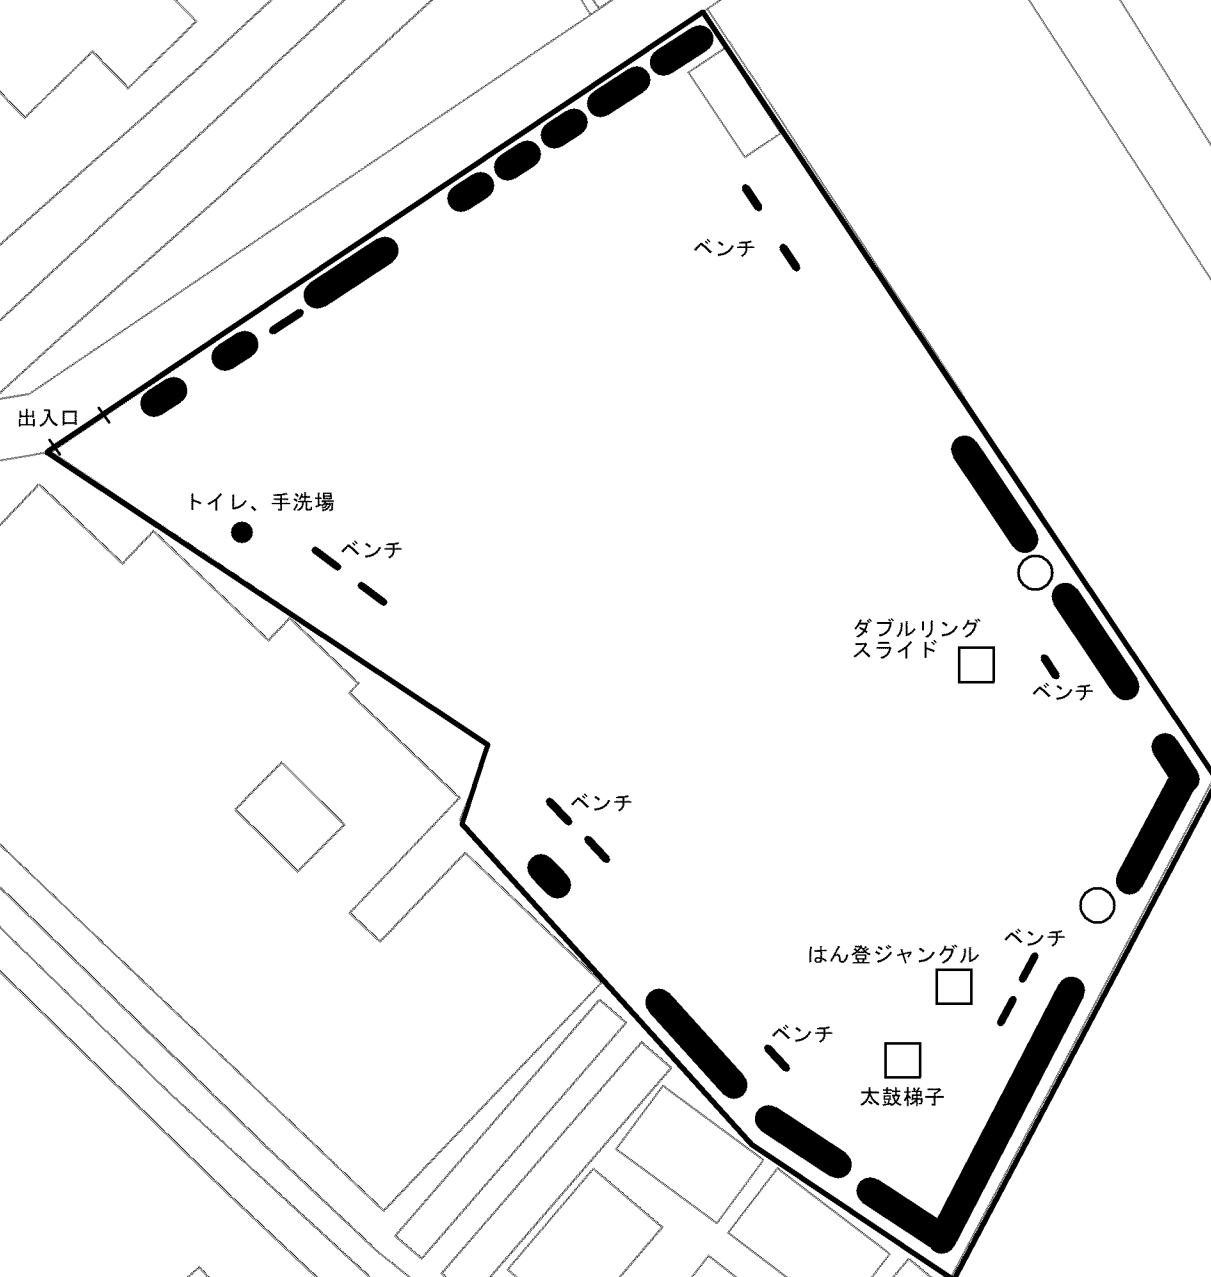




戸崎児童公園 平面図

上尾市大字戸崎801-1

川二丁目広場 平面図

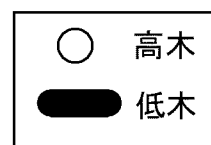

出入口

