


令和 7 年度 工 事 仕 様 書

工 事 名	7 - 3 公共小敷谷（補）汚水管渠築造工事						
工 事 場 所	上尾市大字小敷谷地内						
路 河 川 名 称							
事 業 名							
工 事 大 要	<p>工事延長 L=114.4m</p> <p>汚水管布設工（リップ付硬質塩化ビニル管 200mm） 109.9m</p> <p>組立楕円マンホール設置工 4箇所</p> <p>組立塩ビマンホール設置工 3箇所</p> <p>取付管工 11箇所</p> <p>付帯工 1式</p>						

変更理由					
備考					
地区	県南(北本県土整備)	労務費補正	1.04	機械経費(賃料)補正	1.02
単価適用年月	令和07年07月01日付 公共				
工期	当初	自		至	
		日数			
	変更		至		
経費適用年月	公共 令和06年度				
主たる工種	下水道工事(2)				
施工地域	一般交通影響有り(2)-2				
設計	当初金額		変更金額		
	工事価格				
	消費税相当額				
	合計				
請負	工事価格				
	消費税相当額				
	合計				
	請負増減額				
週休2日区分	4週8休補正(月単位)				

位置図

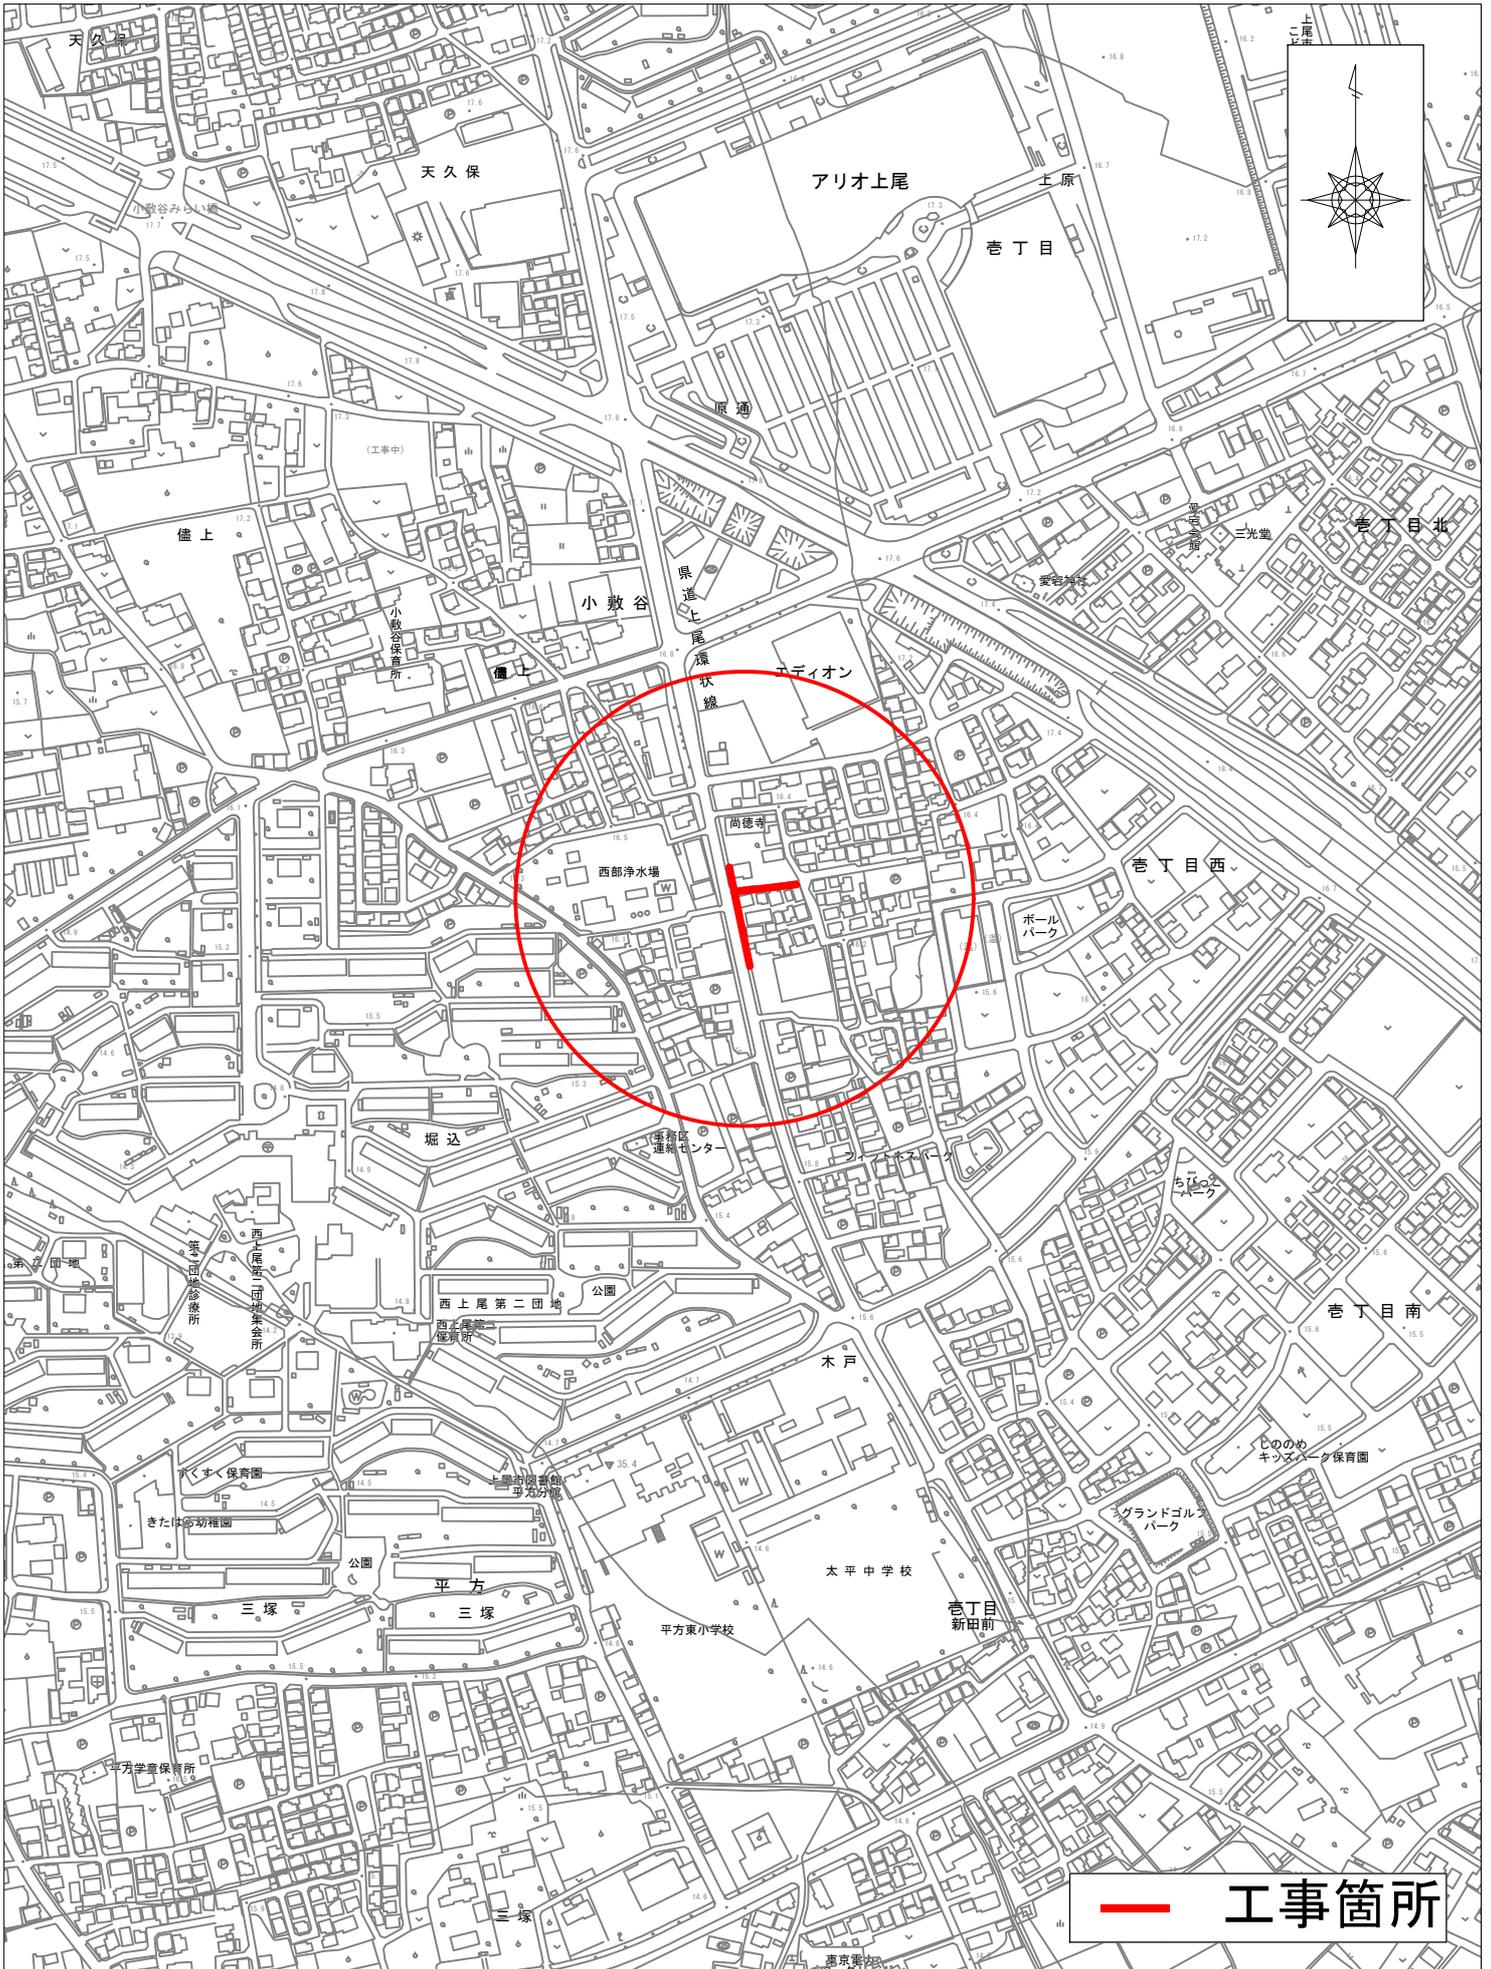

7 - 3 公共小敷谷（補）汚水管渠築造工事

本工事費内訳書					
費目・工種・種別・細目	数量	単位	単価	金額	明細単価番号 基 準
下水道工事（2）01	1	式			
管路	1	式			
管きょ工（管径200mm）	1	式			
管路土工	1	式			
管路掘削（バックホウ）	199	m ³			C 1号
管路埋戻（再生砕石、タンバ）	41.1	m ³			C 2号
管路埋戻（改良土、振動ローラ）	90.3	m ³			C 3号
管路埋戻（改良土、タンバ）	24.8	m ³			C 4号
管路埋戻（発生土、振動ローラ）	0.2	m ³			C 5号
管路埋戻（発生土、タンバ）	2.5	m ³			C 6号
発生土処理	55.6	m ³			C 7号
管布設工	1	式			
リップ付硬質塩化ビニル管	109.9	m			C 8号
マンホール用可とう継手（200）	8	個			C 9号

7 - 3 公共小敷谷（補）汚水管渠築造工事

本工事費内訳書					
費目・工種・種別・細目	数量	単位	単価	金額	明細単価番号 基 準
埋設標識シート	109.9	m			C 10 号
管路土工	1	式			
アルミ矢板土留 2.0m 支保1段	40	m			C 11 号
アルミ矢板土留 2.5m 支保1段	68.8	m			C 12 号
アルミ矢板土留 2.5m 支保2段	5.6	m			C 13 号
アルミ矢板土留及び軽量金属支保工賃料	1	式			C 14 号
マンホール工	1	式			
組立マンホール工	1	式			
組立楕円マンホール	1	式			C 15 号
組立塩ビマンホール	1	式			C 16 号
組立1号マンホール	1	式			C 17 号
内副管設置工	1	式			C 18 号
取付管工	1	式			
管路土工	1	式			

7 - 3 公共小敷谷（補）污水管渠築造工事

本工事費内訳書					
費目・工種・種別・細目	数量	単位	単価	金額	明細単価番号 基準
掘削（人力）	4.7	m ³			C 19号
再生砂埋戻	2.7	m ³			C 20号
発生土処理	4.7	m ³			C 7号
取付管布設工	1	式			
取付管（塩ビ管）	11	箇所			C 21号
付帯工	1	式			
舗装撤去工	1	式			
舗装版切断（t 15cm）	312.1	m			C 22号
舗装版切断（15cm<t 30cm）	12.6	m			C 23号
舗装版破碎	131.6	m ²			C 24号
As殻運搬処理	7.1	m ³			C 25号
道路復旧工	1	式			
市道（舗装部） 下層路盤 再生切込砕石30cm	39.3	m ²			C 26号
市道（舗装部） 上層路盤 再生粒調砕石21cm	39.3	m ²			C 27号

7 - 3 公共小敷谷（補）汚水管渠築造工事

本工事費内訳書					
費目・工種・種別・細目	数量	単位	単価	金額	明細単価番号 基 準
市道（車道）表層 再生密粒As4cm	39.3	m2			C 28号
自主後退部（舗装部）下層路盤 再生切込砕石20cm	21.1	m2			C 29号
自主後退部（舗装部）上層路盤 再生粒調砕石16cm	21.1	m2			C 30号
自主後退部（舗装部）表層 再生密粒As4cm	21.1	m2			C 31号
県道（車道部）下層路盤 再生切込砕石38cm	6	m2			C 32号
県道（車道部）上層路盤 再生粒調砕石42cm	6	m2			C 33号
県道（車道部）表層 再生密粒As7cm	6	m2			C 34号
県道（歩道一般部）フィルター層 再生砂10cm	30.9	m2			C 35号
県道（歩道一般部）路盤 再生切込砕石10cm	30.9	m2			C 36号
県道（歩道一般部）表層 再生密粒As4cm	30.9	m2			C 37号
県道（歩道乗入部）路盤 再生切込砕石27cm	32.5	m2			C 38号
県道（歩道乗入部）表層 再生密粒As3cm	32.5	m2			C 39号
雑排水管工	1	式			
管路掘削（バツ材）	8.6	m3			C 1号

7 - 3 公共小敷谷（補）污水管渠築造工事

本工事費内訳書					
費目・工種・種別・細目	数量	単位	単価	金額	明細単価番号 基準
管路埋戻（発生土、タンバ）	0.1	m ³			C 6号
再生砂埋戻	1.8	m ³			C 20号
発生土処理	7.4	m ³			C 7号
硬質塩化ビニル管	39.2	m			C 40号
コンクリート工 コンクリート巻t=10cm	1	式			C 41号
集水樹工	1	式			
集水樹設置 外径700 内径400	1	基			C 42号
集水樹撤去処分 外径700 内径400	3	基			C 43号
集水樹削孔 100	3	箇所			C 44号
街渠工	1	式			
街渠撤去 歩車道境界ブロック（切下げ） エプロン	0.3	m ³			C 45号
試掘工	1	式			
試掘	1	式			C 46号
マンホール工	1	式			

7 - 3 公共小敷谷（補）汚水管渠築造工事

本工事費内訳書					
費目・工種・種別・細目	数量	単位	単価	金額	明細単価番号 基準
組立塩ビマンホール 雑排水管	1	式			C 47号
仮設工	1	式			
交通管理工	1	式			
交通誘導警備員	1	式			C 48号
直接工事費計					
共通仮設費計	1	式			
共通仮設費(積上げ)	1	式			
運搬費	1	式			
仮設材運搬費	1.461	t			C 49号
技術管理費	1	式			
土壌分析試験費	1	式			C 50号
共通仮設費(率化)	1	式			
共通仮設費率分	1	式			一般交通影響有り(2)-2
純工事費	1	式			

7 - 3 公共小敷谷（補）污水管渠築造工事

本工事費内訳書					
費目・工種・種別・細目	数量	単位	単価	金額	明細単価番号 基 準
現場管理費	1	式			一般交通影響有り(2)-2
工事原価	1	式			
一般管理費等	1	式			金銭的保証を必要とする
(内 契約保証補正加算額)					
工事価格	1	式			
消費税等相当額	1	式			
合計					

7 - 3 公共小敷谷（補）汚水管渠築造工事

第 1 号 C 代価					
管路掘削（バックホウ）					
1 m3 当り					
名 称 ・ 規 格	数 量	単 位	単 価	金 額	明細単価番号 基 準
機械掘削工(バックホウ) 加-5型 0.28m3	1	m3			D 1号
計					
単位当たり					

7 - 3 公共小敷谷（補）汚水管渠築造工事

第 2 号 C 代価		管路埋戻（再生砕石、タンバ）			
		1 m3 当り			
名 称 ・ 規 格	数 量	単 位	単 価	金 額	明細単価番号 基 準
機械投入埋戻工(バックホウ) 加-5型 0.28m3 土質区分:土質土	1	m3			D 2 号
再生クラッシャーラン RC-40	1.2	m3			
計					
単位当たり					

7 - 3 公共小敷谷（補）污水管渠築造工事

第 3 号 C 代価		管路埋戻（改良土、振動ローラ）			
					1 m3 当り
名 称 ・ 規 格	数 量	単 位	単 価	金 額	明細単価番号 基 準
発生土運搬工(4t積級、機械積込み) 運搬距離5.3km	1.25	m3			E 1号
石灰改良費 最大粒径20mm(第1～第3種建設発生土)	1.25	m3			
発生土運搬工(4t積級、機械積込み) 運搬距離5.3km	1.25	m3			E 1号
機械投入埋戻工(バックホウ) 加-5型 0.28m3 土質区分:砂質土	1	m3			D 3号
振動ローラ運転		日			
計					
単位当たり					

7 - 3 公共小敷谷（補）汚水管渠築造工事

第 4 号 C 代価		管路埋戻（改良土、タンバ）			
1 m3 当り					
名 称 ・ 規 格	数 量	単 位	単 価	金 額	明細単価番号 基 準
発生土運搬工(4t積級、機械積込み) 運搬距離5.3km	1.25	m3			E 1号
石灰改良費 最大粒径20mm(第1～第3種建設発生土)	1.25	m3			
発生土運搬工(4t積級、機械積込み) 運搬距離5.3km	1.25	m3			E 1号
機械投入埋戻工(バックホウ) 加-5型 0.28m3 土質区分:砂質土	1	m3			D 5号
計					
単位当たり					

7 - 3 公共小敷谷（補）汚水管渠築造工事

第 5 号 C 代価		管路埋戻（発生土、振動ローラ）			
					1 m3 当り
名 称 ・ 規 格	数 量	単 位	単 価	金 額	明細単価番号 基 準
発生土運搬工(4t積級、機械積込み) 運搬距離3km	1.11	m3			E 2 号
発生土運搬工(4t積級、機械積込み) 運搬距離3km	1.11	m3			E 2 号
積込(ルーズ) 土砂 小規模(標準)	1.11	m3			P 1 号
機械投入埋戻工(バックホウ) 加-5型 0.28m3 土質区分:砂質土	1	m3			D 3 号
振動ローラ運転		日			
計					
単位当たり					

7 - 3 公共小敷谷（補）污水管渠築造工事

第 6 号 C 代価		管路埋戻（発生土、タンバ）			
1 m3 当り					
名 称 ・ 規 格	数 量	単 位	単 価	金 額	明細単価番号 基 準
発生土運搬工(4t積級、機械積込み) 運搬距離3km	1.11	m3			E 2 号
発生土運搬工(4t積級、機械積込み) 運搬距離3km	1.11	m3			E 2 号
積込(ルーズ) 土砂 小規模(標準)	1.11	m3			P 1 号
機械投入埋戻工(バックホウ) 加-5型 0.28m3 土質区分:砂質土	1	m3			単 1 号
計					
単位当たり					

7 - 3 公共小敷谷（補）汚水管渠築造工事

第 7 号 C 代価					
発生土処理					
(,) 1 m3 当り					
名 称 ・ 規 格	数 量	単 位	単 価	金 額	明細単価番号 基 準
発生土処分工(機械積込み) 運搬距離5.3km タンクトラック4t積級	1	m3			D 6 号
建設発生土受入費(石灰) (第1～第3種建設発生土)	1	m3			
計					
単位当たり					

7 - 3 公共小敷谷 (補) 污水管渠築造工事

第 8 号 C 代価						1 m 当り
名 称 ・ 規 格	数 量	単 位	単 価	金 額	明細単価番号 基 準	
リブ付硬質塩化ビニル管設置工【材工共】 呼び径200mm	1	m			代 1号	
計						
単位当たり						

7 - 3 公共小敷谷（補）汚水管渠築造工事

第 9 号 C 代価		マンホール用可とう継手（ 200）			
					1 個 当り
名 称 ・ 規 格	数 量	単 位	単 価	金 額	明細単価番号 基 準
リブ管用マンホール用可とう継手 200	1	個			
計					
単位当たり					

7 - 3 公共小敷谷（補）汚水管渠築造工事

第 10 号 C 代価						埋設標識シート	
						50 m 当り	
名 称 ・ 規 格	数 量	単 位	単 価	金 額	明細単価番号 基 準		
埋設標識シート敷設	50	m			D 7 号		
埋設表示シート 150mm 2倍	1	巻					
計							
単位当たり							

7 - 3 公共小敷谷（補）汚水管渠築造工事

第 11 号 C 代価						アルミ矢板土留 2.0m 支保1段	
						1 m 当り	
名 称 ・ 規 格	数 量	単 位	単 価	金 額	明細単価番号 基 準		
アルミ矢板建込工(両側分) 掘削深 2.0m以下	1	m			D 8 号		
アルミ矢板引抜工(両側分) 掘削深 2.0m以下	1	m			D 9 号		
土留支保工(軽量金属支保工) 1段 2.0m以下	1	m			D 10 号		
計							
単位当たり							

7 - 3 公共小敷谷（補）污水管渠築造工事

第 12 号 C 代価		アルミ矢板土留 2.5m 支保1段			
1 m 当り					
名 称 ・ 規 格	数 量	単 位	単 価	金 額	明細単価番号 基 準
アルミ矢板建込工(両側分) 掘削深 2.0m以下	1	m			D 8 号
アルミ矢板引抜工(両側分) 掘削深 2.0m以下	1	m			D 9 号
土留支保工(軽量金属支保工) 1段 2.0m以下	1	m			D 11 号
計					
単位当たり					

7 - 3 公共小敷谷（補）汚水管渠築造工事

第 13 号 C 代価						アルミ矢板土留 2.5m 支保2段	
						1 m 当り	
名 称 ・ 規 格	数 量	単 位	単 価	金 額	明細単価番号 基 準		
アルミ矢板建込工(両側分) 掘削深 2.5m以下	1	m			D 12 号		
アルミ矢板引抜工(両側分) 掘削深 2.5m以下	1	m			D 13 号		
土留支保工(軽量金属支保工) 2段 3.5m以下	1	m			D 14 号		
計							
単位当たり							

7 - 3 公共小敷谷（補）污水管渠築造工事

第 14 号 C 代価					
アルミ矢板土留及び軽金属支保工賃料					
1 式 当り					
名 称 ・ 規 格	数 量	単 位	単 価	金 額	明細単価番号 基 準
アルミ矢板賃料 L=2.0m、2.5m（修理費含む）	1	式			
軽金属支保工賃料 L=2.0m、2.5m	1	式			
計					

7 - 3 公共小敷谷（補）汚水管渠築造工事

第 15 号 C 代価		組立楕円マンホール		1 式 当り		
名 称 ・ 規 格	数 量	単 位	単 価	金 額	明細単価番号 基 準	
人孔蓋及び口環 T-25、600、圧力開放型、鍵付き蝶番付き	4	組				
口環変形防止調整金具 25mm ボルト、ナット	2	組				
口環変形防止調整金具 45mm ボルト、ナット	2	組				
調整リング100 600×100	2	個				
調整リング150 600×150	2	個				
斜壁ブロック（楕円）450 600× 900× h 450	2	個				
斜壁ブロック（楕円）600 600× 900× h 600	2	個				
躯体ブロック（楕円）900 600× 900× h 900	2	個				
躯体ブロック（楕円）1200 600× 900× h 1200	2	個				
底部工（楕円） 砕石基礎20cm、底板ブロック、イバート仕上げ	4	箇所				D 15 号
組立マンホール設置工 0号(750mm)・楕円 2m以下	4	箇所				代 2 号
0号組立マンホール削孔費 接続管種 塩ビ管 200	1	箇所				
計						
単位当たり						

7 - 3 公共小敷谷 (補) 污水管渠築造工事

第 16 号 C 代価						組立塩ビマンホール	1 式 当り
名 称 ・ 規 格	数 量	単 位	単 価	金 額	明細単価番号 基 準		
小型マンホール工(塩化ビニル製)【材工共】 深2.0m以下 本管径150・200mm 5箇所以上	2	箇所			代 3 号		
小型マンホール工(塩化ビニル製)【材工共】 深3.5m以下 本管径150・200mm 5箇所以上	1	箇所			代 4 号		
鋳鉄製防護蓋T-14 T-14、 300、 ロック式	2	組					
鋳鉄製防護蓋T-25 T-25、 300、 ロック式	1	組					
計							

7 - 3 公共小敷谷（補）汚水管渠築造工事

第 18 号 C 代価						内副管設置工	
						1 式 当り	
名 称 ・ 規 格	数 量	単 位	単 価	金 額	明細単価番号 基 準		
内副管取付工 段差 1.5m以上～2.0m未満	2	箇所			D 16 号		
内副管取付工 段差 2.0m以上～2.5m未満	1	箇所			D 17 号		
スリム型内副管継手（1号） 200× 150金具付	3	個					
スリム型用立て管2000 150×2000	3	個					
スリム型用エルボ 150×150	3	個					
副管用固定バンド（SUS製）	7	個					
計							

7 - 3 公共小敷谷（補）污水管渠築造工事

第 19 号 C 代価						掘削（人力）	
						1 m3 当り	
名 称 ・ 規 格	数 量	単 位	単 価	金 額	明細単価番号 基 準		
床掘り 土砂 現場制約あり	1	m3			P 2 号		
計							
単位当たり							

7 - 3 公共小敷谷（補）汚水管渠築造工事

第 20 号 C 代価					
再生砂埋戻					
1 m3 当り					
名 称 ・ 規 格	数 量	単 位	単 価	金 額	明細単価番号 基 準
埋戻し 小規模	1	m3			P 3 号
砂 再生	1.26	m3			
計					
単位当たり					

7 - 3 公共小敷谷（補）汚水管渠築造工事

第 21 号 C 代価		取付管（塩ビ管）			
				1 箇所 当り	
名 称 ・ 規 格	数 量	単 位	単 価	金 額	明細単価番号 基 準
下水キャップ 125用	1	個			
取付管布設および支管取付工【材工共】 管径125mm 取付管長3m未満	1	箇所			代 5 号
計					
単位当たり					

7 - 3 公共小敷谷（補）汚水管渠築造工事

第 22 号 C 代価					
舗装版切断 (t 15cm)					
(,) 100 m 当り					
名 称 ・ 規 格	数 量	単 位	単 価	金 額	明細単価番号 基 準
アスファルト切断濁水運搬費 積載量2t 運搬距離 15kmまで	0.07	台			
アスファルト切断濁水処分費 中間処理後、最終処分場に搬入	0.13	m ³			
舗装版切断 アスファルト舗装版 15cm以下	100	m			P 4 号
計					
単位当たり					

7 - 3 公共小敷谷（補）汚水管渠築造工事

第 23 号 C 代価					
舗装版切断 (15cm<t 30cm)					
(,) 100 m 当り					
名 称 ・ 規 格	数 量	単 位	単 価	金 額	明細単価番号 基 準
アスファルト切断濁水運搬費 積載量2t 運搬距離 15kmまで	0.09	台			
アスファルト切断濁水処分費 中間処理後、最終処分場に搬入	0.438	m ³			
舗装版切断 アスファルト舗装版 15cmを超え30cm以下	100	m			P 5号
計					
単位当たり					

7 - 3 公共小敷谷 (補) 污水管渠築造工事

第 24 号 C 代価 舗装版破碎					
					1 m2 当り
名 称 ・ 規 格	数 量	単 位	単 価	金 額	明細単価番号 基 準
舗装版破碎積込(電線共同溝工)	1	m2			P 6 号
計					
単位当たり					

7 - 3 公共小敷谷（補）污水管渠築造工事

第 25 号 C 代価					
As殻運搬処理					
(,) 1 m3 当り					
名 称 ・ 規 格	数 量	単 位	単 価	金 額	明細単価番号 基 準
廃材持込料 As廃材	2.35	t			
運搬(電線共同溝工) アスファルト塊 運搬距離3.5km以下	1	m3			P 7 号
計					
単位当たり					

7 - 3 公共小敷谷（補）汚水管渠築造工事

第 26 号 C 代価					
市道（舗装部） 下層路盤 再生切込砕石30cm					
1 m2 当り					
名 称 ・ 規 格	数 量	单 位	单 価	金 額	明細単価番号 基 準
下層路盤(歩道部) 全仕上り厚300mm 2層施工	1	m2			P 8 号
計					
単位当たり					

7 - 3 公共小敷谷 (補) 污水管渠築造工事

第 27 号 C 代価					
市道 (舗装部) 上層路盤 再生粒調砕石21cm					
1 m2 当り					
名 称 ・ 規 格	数 量	単 位	単 価	金 額	明細単価番号 基 準
上層路盤(歩道部) 全仕上り厚210mm 2層施工	1	m2			P 9 号
計					
単位当たり					

7 - 3 公共小敷谷（補）汚水管渠築造工事

第 28 号 C 代価					
市道（車道） 表層 再生密粒As4cm					
1 m2 当り					
名 称 ・ 規 格	数 量	単 位	単 価	金 額	明細単価番号 基 準
表層(車道・路肩部) 1層当り仕上厚40mm 再生密粒度7x7(13)	1	m2			P 10 号
計					
単位当たり					

7 - 3 公共小敷谷 (補) 污水管渠築造工事

第 29 号 C 代価					
自主後退部 (舗装部) 下層路盤 再生切込碎石20cm					
1 m2 当り					
名 称 ・ 規 格	数 量	単 位	単 価	金 額	明細単価番号 基 準
下層路盤(歩道部) 全仕上り厚200mm 1層施工	1	m2			P 11 号
計					
単位当たり					

7 - 3 公共小敷谷(補)汚水管渠築造工事

第 30 号 C 代価					
自主後退部(舗装部)上層路盤 再生粒調碎石16cm					
1 m2 当り					
名 称 ・ 規 格	数 量	单 位	单 価	金 額	明細単価番 基 号 準
上層路盤(歩道部) 全仕上り厚160mm 2層施工	1	m2			P 12号
計					
単位当たり					

7 - 3 公共小敷谷（補）污水管渠築造工事

第 31 号 C 代価					
自主後退部（舗装部）表層 再生密粒As4cm					
1 m2 当り					
名 称 ・ 規 格	数 量	単 位	単 価	金 額	明細単価番号 基 準
表層(車道・路肩部) 1層当り仕上厚40mm 再生密粒度7.5(13)	1	m2			P 10 号
計					
単位当たり					

7 - 3 公共小敷谷（補）汚水管渠築造工事

第 32 号 C 代価					
県道（車道部） 下層路盤 再生切込砕石38cm					
1 m2 当り					
名 称 ・ 規 格	数 量	単 位	単 価	金 額	明細単価番号 基 準
下層路盤(歩道部) 全仕上り厚380mm 2層施工	1	m2			P 13 号
計					
単位当たり					

7 - 3 公共小敷谷（補）污水管渠築造工事

第 33 号 C 代価					
県道（車道部） 上層路盤 再生粒調砕石42cm					
					1 m2 当り
名 称 ・ 規 格	数 量	単 位	単 価	金 額	明細単価番号 基 準
上層路盤(歩道部) 全仕上り厚420mm 3層施工	1	m2			P 14 号
計					
単位当たり					

7 - 3 公共小敷谷（補）污水管渠築造工事

第 34 号 C 代価					
		県道（車道部）		表層 再生密粒As7cm	
					1 m2 当り
名 称 ・ 規 格	数 量	単 位	単 価	金 額	明細単価番号 基 準
表層(車道・路肩部) 1層当り仕上厚70mm 再生密粒度7ｽｸ(20)	1	m2			P 15 号
計					
単位当たり					

7 - 3 公共小敷谷（補）汚水管渠築造工事

第 35 号 C 代価						県道（歩道一般部） フィルター層 再生砂10cm	
						1 m2 当り	
名 称 ・ 規 格	数 量	単 位	単 価	金 額	明細単価番号 基 準		
フィルター層 100mm以上120mm未満	1	m2			P 16 号		
計							
単位当たり							

7 - 3 公共小敷谷(補)汚水管渠築造工事

第 36 号 C 代価						1 m2 当り	
名 称 ・ 規 格		数 量	单 位	单 価	金 額	明細単価番号 基 準	
下層路盤(歩道部) 全仕上り厚100mm 1層施工		1	m2			P 17 号	
計							
単位当たり							

7 - 3 公共小敷谷（補）污水管渠築造工事

第 37 号 C 代価					
			県道（歩道一般部）	表層 再生密粒As4cm	
					1 m2 当り
名 称 ・ 規 格	数 量	単 位	単 価	金 額	明細単価番号 基 準
表層(歩道部) 1層当り仕上厚40mm 再生密粒度750(13)	1	m2			P 18 号
計					
単位当たり					

7 - 3 公共小敷谷 (補) 污水管渠築造工事

第 38 号 C 代価 1 m2 当り 県道 (歩道乗入部) 路盤 再生切込砕石27cm					
名 称 ・ 規 格	数 量	単 位	単 価	金 額	明細単価番号 基 準
下層路盤(歩道部) 全仕上り厚270mm 2層施工	1	m2			P 19 号
計					
単位当たり					

7 - 3 公共小敷谷 (補) 汚水管渠築造工事

第 39 号 C 代価 1 m2 当り					
			県道 (歩道乗入部) 表層 再生密粒As3cm		
名 称 ・ 規 格	数 量	単 位	単 価	金 額	明細単価番号 基 準
表層 (歩道部) 1層当り仕上厚30mm 再生密粒度7x7(13)	1	m2			P 20 号
計					
単位当たり					

7 - 3 公共小敷谷（補）汚水管渠築造工事

第 40 号 C 代価		硬質塩化ビニル管		1 m 当り	
名 称 ・ 規 格	数 量	単 位	単 価	金 額	明細単価番号 基 準
硬質塩化ビニル管布設 管径100mm	1	m			代 6 号
硬質塩化ビニル管（一般管） VP-100	1	m			
計					
単位当たり					

7 - 3 公共小敷谷 (補) 汚水管渠築造工事

第 41 号 C 代価						コンクリート工 コンクリート巻t=10cm	
						1 式 当り	
名 称 ・ 規 格	数 量	単 位	単 価	金 額	明細単価番号 基 準		
型枠 一般型枠 小型構造物	1.3	m ²			P 21 号		
コンクリート 人力打設 無筋・鉄筋構造物	0.2	m ³			P 22 号		
溶接金網 (G 3 5 5 1) 径6.0 × 150 × 150	2.4	m ²					
計							
単位当たり							

7 - 3 公共小敷谷（補）汚水管渠築造工事

第 42 号 C 代価		集水樹設置 外径700 内径400		(,)		1 基 当り
名 称 ・ 規 格	数 量	単 位	単 価	金 額	明細単価番号 基 準	
プレキャスト集水樹 据付 600kgを超え800kg以下 基礎砕石	1	基			P 23 号	
集水樹 外径700 内径400 H=800	1	基				
グレーチング及び受枠（内径400） T-25 細目 ノスリッポ ボルト締め 鎖付	1	組				
生コンクリート 18-8-25(20) 【60%以下】	0.02	m3				
基面整正	0.49	m2			P 24 号	
舗装版破碎積込(電線共同溝工)	0.78	m2			P 6 号	
機械掘削工(バックホウ) 加-ヲ型 0.28m3	0.92	m3			D 1 号	
発生土埋戻	0.37	m3			D 18 号	
間詰路盤工(人力路盤施工)t=20cm 再生切込砕石40~0mm (RC-40)	0.57	m2			代 7 号	
間詰路盤工(人力路盤施工)t=16cm 再生粒調砕石40~0mm (RM-40)	0.57	m2			代 8 号	
表層(歩道部) 1層当り仕上厚40mm 再生密粒度アスコ(13)	0.57	m2			P 18 号	
発生土処理	0.55	m3			D 19 号	
As殻運搬処理	0.04	m3			D 20 号	
計						

7 - 3 公共小敷谷（補）汚水管渠築造工事

第 43 号 C 代価		集水樹撤去処分 外径700 内径400			
(,)					1 基 当り
名 称 ・ 規 格	数 量	単 位	単 価	金 額	明細単価番号 基 準
プレキャスト集水樹 撤去 400kgを超え600kg以下	1	基			P 25 号
殻運搬 コンクリート(鉄筋)構造物とりこわし 機械積込	0.13	m3			P 26 号
廃材持込料 Co廃材[有筋]	0.32	t			
計					
単位当たり					

7 - 3 公共小敷谷 (補) 汚水管渠築造工事

第 44 号 C 代価					
集水樹削孔 100					
1 箇所 当り					
名 称 ・ 規 格	数 量	単 位	単 価	金 額	明細単価番号 基 準
コンクリート削孔(コンクリート穿孔機) 削孔径100mm以上110mm未満	1	孔			P 27 号
計					
単位当たり					

7 - 3 公共小敷谷（補）污水管渠築造工事

第 45 号 C 代価						街渠撤去 歩車道境界ブロック（切下げ） エプロン											
						(,)						1 m3 当り					
名 称 ・ 規 格			数 量	単 位	単 価	金 額	明細単価番号 基 準										
殻運搬 コンクリート(無筋)構造物とりこわし 機械積込			1	m3			P 28 号										
積込(コンクリート殻)			1	m3			P 29 号										
廃材持込料 Co廃材[無筋]			2.35	t													
計																	
単位当たり																	

7 - 3 公共小敷谷（補）污水管渠築造工事

第 46 号 C 代価						試掘	
						(,)	
						1 式 当り	
名 称 ・ 規 格	数 量	単 位	単 価	金 額	明細単価番号 基 準		
舗装版切断 アスファルト舗装版15cm以下	46.2	m			D 21 号		
舗装版破碎積込(小規模土工)	9.5	m ²			P 30 号		
機械掘削工(小型バックホウ) 加-ラ型 0.13m ³	7.4	m ³			D 22 号		
床掘り 土砂 現場制約あり	3.2	m ³			P 2 号		
機械投入埋戻工(小型バックホウ) 加-ラ型 0.13m ³ 土質区分:砂質土	7.9	m ³			単 2 号		
間詰路盤工(人力路盤施工)t=20cm 再生切込砕石40~0mm (RC-40)	4.4	m ²			代 7 号		
間詰路盤工(人力路盤施工)t=15cm 再生粒調砕石40~0mm (RM-40)	4.4	m ²			代 9 号		
表層(歩道部) 1層当り仕上厚50mm 再生密粒度アスコ(13)	7.6	m ²			P 31 号		
間詰路盤工(人力路盤施工)t=10cm 再生切込砕石40~0mm (RC-40)	1.9	m ²			代 10 号		
フィルター層 100mm以上120mm未満	1.9	m ²			P 16 号		
表層(歩道部) 1層当り仕上厚40mm 再生密粒度アスコ(13)	1.9	m ²			P 18 号		
間詰路盤工(人力路盤施工)t=25cm 再生切込砕石40~0mm (RC-40)	3.2	m ²			代 11 号		
廃材処分 (As塊)	0.5	m ³			D 23 号		
発生土処理	10.6	m ³			D 24 号		

7 - 3 公共小敷谷(補)汚水管渠築造工事

第 46 号 C 代価 (続 き)		試掘			(,)		1 式 当り
名 称 ・ 規 格	数 量	単 位	単 価	金 額	明細単価番号 基 準		
計							

7 - 3 公共小敷谷（補）污水管渠築造工事

第 47 号 C 代価		組立塩ビマンホール 雑排水管			
					1 式 当り
名 称 ・ 規 格	数 量	単 位	単 価	金 額	明細単価番号 基 準
小型マンホール工(塩化ビニル製)【材工共】 深2.0m以下 本管径150・200mm 5箇所以上	2	箇所			代 3号
鋳鉄製防護蓋T-25 T-25、 300、 ロック式	1	組			
計					

7 - 3 公共小敷谷（補）汚水管渠築造工事

第 48 号 C 代価						1 式 当り
名 称 ・ 規 格		数 量	単 位	単 価	金 額	明細単価番号 基 準
交通誘導警備員 A			人日			代 12 号
交通誘導警備員 B			人日			代 13 号
計						

7 - 3 公共小敷谷（補）污水管渠築造工事

第 49 号 C 代価					
仮設材運搬費					
1 t 当り					
名 称 ・ 規 格	数 量	単 位	単 価	金 額	明細単価番号 基 準
仮設材等の積み込み・取卸し費 基地積込 現場 基地取卸	1	t			代 14 号
仮設材等の運搬(1車1回) 往復 製品長12m以内 片道運搬距離10km	1	t			代 15 号
計					
単位当たり					

7 - 3 公共小敷谷（補）污水管渠築造工事

第 50 号 C 代価					
土壤分析試験費					
1 式 当り					
名 称 ・ 規 格	数 量	単 位	単 価	金 額	明細単価番号 基 準
土壤分析試験費 六価砒溶出試験〔配合設計時〕	1	検体			
計					
単位当たり					

7 - 3 公共小敷谷（補）汚水管渠築造工事

第 1 号 D 代価						機械掘削工(バックホウ) 加-ラ型 0.28m3	
						100 m3 当り	
名 称 ・ 規 格	数 量	単 位	単 価	金 額	明細単価番号 基 準		
土木一般世話役		人			4週8休補正(月単位)		
普通作業員		人			4週8休補正(月単位)		
バックホウ運転 加-ラ型 山積0.28m3(平積0.2)		時間					
諸 雑 費 (丸め)	1	式					
計							
単位当たり							
[条件] [A] = 1 バックホウ規格 加-ラ型 0.28m3			[X] = 3		バックホウ規格区分 排対型:2次基準		

7 - 3 公共小敷谷（補）汚水管渠築造工事

第 2 号 D 代価		機械投入埋戻工(バックホウ) 加-ヲ型 0.28m3 土質区分:沖質土				100 m3 当り
名 称 ・ 規 格	数 量	単 位	単 価	金 額	明細単価番号 基 準	
土木一般世話役		人			4週8休補正(月単位)	
普通作業員		人			4週8休補正(月単位)	
バックホウ運転 加-ヲ型 山積0.28m3(平積0.2)		時間				
タンバ締固め	100	m3			P 32 号	
諸 雑 費 (丸め)	1	式				
計						
単位当たり						
[条件]						
[A] = 2 土質区分 沖質土			[B] = 1	バックホウ規格 加-ヲ型 0.28m3		
[X] = 3 バックホウ規格区分 排対型:2次基準			[DS] = 8	骨材区分 再生切込砕石		
[C] = 100.000 m3 埋戻土数量			[D] = 100.000 m3	タンバ締固め数量		

7 - 3 公共小敷谷（補）汚水管渠築造工事

第 3 号 D 代価		機械投入埋戻工(バックホウ) 加-ヲ型 0.28m3 土質区分:砂質土				100 m3 当り
名 称 ・ 規 格	数 量	単 位	単 価	金 額	明細単価番号 基 準	
土木一般世話役		人			4週8休補正(月単位)	
普通作業員		人			4週8休補正(月単位)	
バックホウ運転 加-ヲ型 山積0.28m3(平積0.2)		時間				
タンバ締固め	1	m3			P 32 号	
諸 雑 費 (丸め)	1	式				
計						
単位当たり						
[条件] [A] = 4 土質区分 砂質土 [X] = 3 バックホウ規格区分 排対型:2次基準 [C] = 100.000 m3 埋戻土数量			[B] = 1 [DS] = 1 [D] = 1.000	バックホウ規格 加-ヲ型 0.28m3 骨材区分 砂質土(埋戻用) m3 タンバ締固め数量		

7 - 3 公共小敷谷（補）汚水管渠築造工事

第 5 号 D 代価		機械投入埋戻工(バックホウ) 加-ラ型 0.28m3 土質区分:砂質土			
					100 m3 当り
名 称 ・ 規 格	数 量	単 位	単 価	金 額	明細単価番号 基 準
土木一般世話役		人			4週8休補正(月単位)
普通作業員		人			4週8休補正(月単位)
バックホウ運転 加-ラ型 山積0.28m3(平積0.2)		時間			
タンバ締固め	100	m3			P 32 号
諸 雑 費 (丸め)	1	式			
計					
単位当たり					
[条件]					
[A] = 4 土質区分 砂質土			[B] = 1	バックホウ規格 加-ラ型 0.28m3	
[X] = 3 バックホウ規格区分 排対型:2次基準			[DS] = 1	骨材区分 砂質土(埋戻用)	
[C] = 100.000 m3 埋戻土数量			[D] = 100.000 m3	タンバ締固め数量	

7 - 3 公共小敷谷（補）污水管渠築造工事

第 6 号 D 代価					
発生土処分工(機械積込み) 運搬距離5.3km ダンプトラック4t積級					
1 m3 当り					
名 称 ・ 規 格	数 量	単 位	単 価	金 額	明細単価番号 基 準
発生土運搬工(4t積級、機械積込み) 運搬距離5.3km	1	m3			E 1号
計					
単位当たり					
[条件]					
[A] = 2 ダンプトラック規格 4t積級			[B] = 5.300 km 片道運搬距離		
[C] = 2 DID区間 DID区間あり			[D] = 3 トラック規格 4t型 0.28m3		
[E] = 2 発生土受入費区分 計上しない			[a] = 1 作業損耗費 {良好}		

7 - 3 公共小敷谷（補）汚水管渠築造工事

第 7 号 D代価					
埋設標識シート敷設					
100 m 当り					
名 称 ・ 規 格	数 量	単 位	単 価	金 額	明細単価番号 基 準
普通作業員		人			4週8休補正(月単位)
計					
単位当たり					

7 - 3 公共小敷谷（補）污水管渠築造工事

第 8 号 D 代価						アルミ矢板建込工(両側分) 掘削深 2.0m以下	
						100 m 当り	
名 称 ・ 規 格	数 量	単 位	単 価	金 額	明細単価番号 基 準		
土木一般世話役		人			4週8休補正(月単位)		
特殊作業員		人			4週8休補正(月単位)		
普通作業員		人			4週8休補正(月単位)		
バックホウ運転 加-ラ型 山積0.28m3(平積0.2)		時間					
諸 雑 費 (丸め)	1	式					
計							
単位当たり							
[条件] [A] = 2 掘削深 2.0m以下 [X] = 3 バックホウ規格区分 排対型:2次基準			[B] = 3		バックホウ規格 加-ラ型 0.28m3		

7 - 3 公共小敷谷（補）汚水管渠築造工事

第 9 号 D 代価		アルミ矢板引抜工(両側分) 掘削深 2.0m以下				100 m 当り
名 称 ・ 規 格	数 量	単 位	単 価	金 額	明細単価番号 基 準	
土木一般世話役		人			4週8休補正(月単位)	
特殊作業員		人			4週8休補正(月単位)	
普通作業員		人			4週8休補正(月単位)	
トラッククレーン[油圧伸縮ジブ型] 4.9t吊		日			4週8休補正(月単位)	
諸 雑 費 (丸め)	1	式				
計						
単位当たり						
[条件] [A] = 2 掘削深 2.0m以下			[B] = 1	引抜工機種	トラッククレーン油圧伸縮ジブ 4.9t	

7 - 3 公共小敷谷（補）污水管渠築造工事

第 10 号 D代価		土留支保工(軽量金属支保工) 1段 2.0m以下				100 m 当り
名 称 ・ 規 格	数 量	単 位	単 価	金 額	明細単価番号 基 準	
土木一般世話役		人			4週8休補正(月単位)	
特殊作業員		人			4週8休補正(月単位)	
普通作業員		人			4週8休補正(月単位)	
土木一般世話役		人			4週8休補正(月単位)	
特殊作業員		人			4週8休補正(月単位)	
普通作業員		人			4週8休補正(月単位)	
諸 雑 費 (丸め)	1	式				
計						
単位当たり						
[条件] [A] = 1 切梁材区分 水圧式 ^レ イ ^レ 赫 ^レ ト			[B] = 1	段数 1段 2.0m以下		

7 - 3 公共小敷谷（補）污水管渠築造工事

第 11 号 D代価		土留支保工(軽量金属支保工) 1段 2.0m以下				100 m 当り
名 称 ・ 規 格	数 量	単 位	単 価	金 額	明細単価番号 基 準	
土木一般世話役		人			4週8休補正(月単位)	
特殊作業員		人			4週8休補正(月単位)	
普通作業員		人			4週8休補正(月単位)	
土木一般世話役		人			4週8休補正(月単位)	
特殊作業員		人			4週8休補正(月単位)	
普通作業員		人			4週8休補正(月単位)	
諸 雑 費 (丸め)	1	式				
計						
単位当たり						
[条件] [A] = 1 切梁材区分 水圧式 ^レ イ ^レ 赫 ^レ ト			[B] = 1	段数 1段 2.0m以下		

7 - 3 公共小敷谷（補）污水管渠築造工事

第 12 号 D代価						アルミ矢板建込工(両側分) 掘削深 2.5m以下	
						100 m 当り	
名 称 ・ 規 格	数 量	単 位	単 価	金 額	明細単価番号 基 準		
土木一般世話役		人			4週8休補正(月単位)		
特殊作業員		人			4週8休補正(月単位)		
普通作業員		人			4週8休補正(月単位)		
バックホウ運転 加-ラ型 山積0.28m3(平積0.2)		時間					
諸 雑 費 (丸め)	1	式					
計							
単位当たり							
[条件] [A] = 3 掘削深 2.5m以下 [X] = 3 バックホウ規格区分 排対型:2次基準			[B] = 3		バックホウ規格 加-ラ型 0.28m3		

7 - 3 公共小敷谷（補）汚水管渠築造工事

第 13 号 D代価		アルミ矢板引抜工(両側分) 掘削深 2.5m以下				100 m 当り
名 称 ・ 規 格	数 量	単 位	単 価	金 額	明細単価番号 基 準	
土木一般世話役		人			4週8休補正(月単位)	
特殊作業員		人			4週8休補正(月単位)	
普通作業員		人			4週8休補正(月単位)	
トラッククレーン[油圧伸縮ジブ型] 4.9t吊		日			4週8休補正(月単位)	
諸 雑 費 (丸め)	1	式				
計						
単位当たり						
[条件] [A] = 3 掘削深 2.5m以下			[B] = 1	引抜工機種	トラッククレーン油圧伸縮ジブ 4.9t	

7 - 3 公共小敷谷（補）污水管渠築造工事

第 14 号 D代価		土留支保工(軽量金属支保工) 2段 3.5m以下				100 m 当り
名 称 ・ 規 格	数 量	単 位	単 価	金 額	明細単価番号 基 準	
土木一般世話役		人			4週8休補正(月単位)	
特殊作業員		人			4週8休補正(月単位)	
普通作業員		人			4週8休補正(月単位)	
土木一般世話役		人			4週8休補正(月単位)	
特殊作業員		人			4週8休補正(月単位)	
普通作業員		人			4週8休補正(月単位)	
諸 雑 費 (丸め)	1	式				
計						
単位当たり						
[条件] [A] = 1 切梁材区分 水圧式 ^レ イ ^レ 赫 ^レ ト			[B] = 2	段数 2段 3.5m以下		

7 - 3 公共小敷谷（補）汚水管渠築造工事

第 15 号 D代価		底部工（楕円） 砕石基礎20cm、底板ブロック、マンホール仕上げ				1 箇所 当り
名 称 ・ 規 格	数 量	単 位	単 価	金 額	明細単価番号 基 準	
底板ブロック（楕円） 800mm/2+700mm × 800 × h130	1	個				
再生クラッシャーラン RC-40	0.19	m3				
コンクリート 人力打設 無筋・鉄筋構造物	0.13	m3			P 33 号	
モルタル上塗り（配合1:2）（マンホール用） 1層厚さ20mm	0.6	m2			E 3 号	
モルタル練 高炉	0.01	m3			P 34 号	
マンホール鋼製型枠工	0.28	m2			E 4 号	
計						
単位当たり						

7 - 3 公共小敷谷（補）污水管渠築造工事

第 16 号 D代価		内副管取付工 段差 1.5m以上～2.0m未満			
					1 箇所 当り
名 称 ・ 規 格	数 量	単 位	単 価	金 額	明細単価番号 基 準
土木一般世話役		人			4週8休補正(月単位)
特殊作業員		人			4週8休補正(月単位)
普通作業員		人			4週8休補正(月単位)
諸 雑 費 （丸め）	1	式			
計					
単位当たり					
[条件] [A] = 3 段差 段差 1.5m以上～2.0m未満					

7 - 3 公共小敷谷（補）污水管渠築造工事

第 17 号 D代価		内副管取付工 段差 2.0m以上～2.5m未満			
		1 箇所 当り			
名 称 ・ 規 格	数 量	単 位	単 価	金 額	明細単価番号 基 準
土木一般世話役		人			4週8休補正(月単位)
特殊作業員		人			4週8休補正(月単位)
普通作業員		人			4週8休補正(月単位)
諸 雑 費 （丸め）	1	式			
計					
単位当たり					
[条件] [A] = 4 段差 段差 2.0m以上～2.5m未満					

7 - 3 公共小敷谷（補）污水管渠築造工事

第 18 号 D代価						発生土埋戻
						1 m3 当り
名 称 ・ 規 格	数 量	単 位	単 価	金 額	明細単価番号 基 準	
発生土運搬工(4t積級、機械積込み) 運搬距離3km	1.11	m3			E 2号	
発生土運搬工(4t積級、機械積込み) 運搬距離3km	1.11	m3			E 2号	
積込(ルーズ) 土砂 小規模(標準)	1.11	m3			P 1号	
機械投入埋戻工(バックホウ) 加-5型 0.28m3 土質区分:砂質土	1	m3			単 1号	
計						
単位当たり						

7 - 3 公共小敷谷（補）汚水管渠築造工事

第 19 号 D 代価					
発生土処理					
(,) 1 m3 当り					
名 称 ・ 規 格	数 量	単 位	単 価	金 額	明細単価番号 基 準
発生土処分工(機械積込み) 運搬距離5.3km タンクトヨク4t積級	1	m3			D 6 号
建設発生土受入費(石灰) (第1～第3種建設発生土)	1	m3			
計					
単位当たり					

7 - 3 公共小敷谷（補）污水管渠築造工事

第 20 号 D代価					
As殻運搬処理					
(,) 1 m3 当り					
名 称 ・ 規 格	数 量	単 位	単 価	金 額	明細単価番号 基 準
廃材持込料 As廃材	2.35	t			
運搬(電線共同溝工) アスファルト塊 運搬距離3.5km以下	1	m3			P 7 号
計					
単位当たり					

7 - 3 公共小敷谷（補）汚水管渠築造工事

第 21 号 D 代価						舗装版切断 アスファルト舗装版15cm以下	
						(,) 100 m 当り	
名 称 ・ 規 格	数 量	単 位	単 価	金 額	明細単価番号 基 準		
舗装版切断 アスファルト舗装版 15cm以下	100	m			P 4 号		
アスファルト切断濁水運搬費 積載量2t 運搬距離 15kmまで	0.07	台					
アスファルト切断濁水処分費 中間処理後、最終処分場に搬入	0.13	m ³					
計							
単位当たり							

7 - 3 公共小敷谷（補）汚水管渠築造工事

第 22 号 D代価		機械掘削工(小型バックホウ) 加-ラ型 0.13m3				100 m3 当り
名 称 ・ 規 格	数 量	単 位	単 価	金 額	明細単価番号 基 準	
土木一般世話役		人			4週8休補正(月単位)	
普通作業員		人			4週8休補正(月単位)	
小型バックホウ運転 加-ラ型 山積0.13m3(平積0.10)		日				
諸 雑 費 (丸め)	1	式				
計						
単位当たり						
[条件] [A] = 2 バックホウ規格 加-ラ型 0.13m3			[X] = 3		バックホウ規格区分 排対型:2次基準	

7 - 3 公共小敷谷（補）污水管渠築造工事

第 23 号 D代価					
廃材処分 (As塊)					
(,) 1 m3 当り					
名 称 ・ 規 格	数 量	単 位	単 価	金 額	明細単価番号 基 準
廃材持込料 As廃材	2.35	t			
運搬(電線共同溝工) アスファルト塊 運搬距離3.5km以下	1	m3			P 7 号
計					
単位当たり					

7 - 3 公共小敷谷（補）汚水管渠築造工事

第 24 号 D代価					
発生土処理					
(,)					1 m3 当り
名 称 ・ 規 格	数 量	単 位	単 価	金 額	明細単価番号 基 準
発生土運搬工(4t積級、機械積込み) 運搬距離5.3km	1	m3			E 1号
建設発生土受入費(石灰) (第1～第3種建設発生土)	1	m3			
計					
単位当たり					

7 - 3 公共小敷谷（補）汚水管渠築造工事

第 1 号 E 代価		発生土運搬工(4t積級、機械積込み) 運搬距離5.3km			10 m3 当り
名 称 ・ 規 格	数 量	単 位	単 価	金 額	明細単価番号 基 準
ダンプトラック運転 オロード・ディーゼル 4t積級		日			
計					
単位当たり					
[条件]					
[A] = 1 ダンプトラック規格 4t積級			[B] = 5.300 km		片道運搬距離
[C] = 2 DID区間 DID区間あり			[D] = 3		トラック規格 4t型 0.28m3
[a] = 1 雑損耗費 {良好}					

7 - 3 公共小敷谷（補）汚水管渠築造工事

第 2 号 E 代価						発生土運搬工(4t積級、機械積込み) 運搬距離3km	
						10 m3 当り	
名 称 ・ 規 格	数 量	単 位	単 価	金 額	明細単価番号 基 準		
ダンプトラック運転 オロード・ディーゼル 4t積級		日					
計							
単位当たり							
[条件] [A] = 1 ダンプトラック規格 4t積級 [C] = 2 DID区間 DID区間あり [a] = 1 劣化損耗費 {良好}				[B] = 3.000 km 片道運搬距離 [D] = 3 トラック規格 4t型 0.28m3			

7 - 3 公共小敷谷（補）污水管渠築造工事

第 3 号 E 代価 モルタル上塗り(配合1:2)(マホ-ル用) 珪外厚さ20mm					
1 m2 当り					
名 称 ・ 規 格	数 量	単 位	単 価	金 額	明細単価番号 基 準
左官		人			4週8休補正(月単位)
普通作業員		人			4週8休補正(月単位)
諸 雑 費 (丸め)	1	式			
計					
単位当たり					
[条件] [A] = 2 配合比 1:2			[B] = 20.000 mm		珪外厚さ

7 - 3 公共小敷谷（補）污水管渠築造工事

第 4 号 E 代価					
マンホール鋼製型枠工					
10 m2 当り					
名 称 ・ 規 格	数 量	単 位	単 価	金 額	明細単価番号 基 準
土木一般世話役		人			4週8休補正(月単位)
型枠工		人			4週8休補正(月単位)
普通作業員		人			4週8休補正(月単位)
諸 雑 費 （率+丸め）		%			
計					
単位当たり					

7 - 3 公共小敷谷（補）汚水管渠築造工事

第 1 号 単価表		機械投入埋戻工(バックホウ) 加-ラ型 0.28m3 土質区分:砂質土			
		100 m3 当り			
名 称 ・ 規 格	数 量	単 位	単 価	金 額	明細単価番号 基 準
土木一般世話役		人			4週8休補正(月単位)
普通作業員		人			4週8休補正(月単位)
バックホウ運転 加-ラ型 山積0.28m3(平積0.2)		時間			
タンバ締固め	100	m3			P 32 号
諸 雑 費 (丸め)	1	式			
計					
単位当たり					

7 - 3 公共小敷谷（補）汚水管渠築造工事

第 2 号 単価表		機械投入埋戻工(小型バックホウ) 加-ラ型 0.13m3 土質区分:砂質土			
		100 m3 当り			
名 称 ・ 規 格	数 量	単 位	単 価	金 額	明細単価番号 基 準
土木一般世話役		人			4週8休補正(月単位)
普通作業員		人			4週8休補正(月単位)
小型バックホウ運転 加-ラ型 山積0.13m3(平積0.10)		日			
タンバ締固め	100	m3			P 32 号
砂 埋め戻し用	126	m3			
諸 雑 費 (丸め)	1	式			
計					
単位当たり					

7 - 3 公共小敷谷 (補) 汚水管渠築造工事

第 1 号 代価表		リップ付硬質塩化ビニル管設置工【材工共】 呼び径200mm			
		1 m 当り			
名 称 ・ 規 格	数 量	単 位	単 価	金 額	明細単価番号 基 準
リップ付硬質塩化ビニル管設置工(材工共) 管径200mm	1	m			4週8休補正(月単位)
計					
単位当たり					
[条件] [A] = 2 規格・仕様 呼び径200mm [C] = 1 時間制約 時間制約無			[B] = 1 [D] = 1	施工規模 施工規模20m以上 夜間作業 夜間作業無	

7 - 3 公共小敷谷（補）汚水管渠築造工事

第 2 号 代価表						組立マンホール設置工 0号(750mm)・楕円 2m以下	
						1 箇所 当り	
名 称 ・ 規 格	数 量	単 位	単 価	金 額	明細単価番号 基 準		
組立マンホール設置工(手間のみ) 0号(内径750)または楕円2m以下	1	箇所			4週8休補正(月単位)		
計							
単位当たり							
[条件]							
[A] = 1 規格・仕様 0号(750mm)・楕円 2m以下			[B] = 1 施工規模 施工規模4箇所以上				
[C] = 1 時間制約 時間制約無			[D] = 1 夜間作業 夜間作業無				

7 - 3 公共小敷谷（補）汚水管渠築造工事

第 3 号 代価表		小型マンホール工(塩化ビニル製)【材工共】 深2.0m以下 本管径150・200mm 5箇所以上			
		1 箇所 当り			
名 称 ・ 規 格	数 量	単 位	単 価	金 額	明細単価番号 基 準
小型マンホール工(塩化ビニル製)(材工共) 深さ2m以下本管径150mm, 200mm	1	箇所			4週8休補正(月単位)
鋳鉄製防護蓋設置費(手間のみ) (小型マンホール工)	1	箇所			4週8休補正(月単位)
計					
単位当たり					
[条件]					
[A] = 1 規格・仕様1 径300mm 起点中間形式			[B] = 1	規格・仕様2 深2.0m以下 本管径150・200mm	
[C] = 1 施工規模 施工規模5箇所以上			[D] = 1	時間制約 時間制約無	
[E] = 1 夜間作業 夜間作業無			[F] = 1	鋳鉄製防護蓋設置の有無 防護蓋設置有(手間のみ)	

7 - 3 公共小敷谷（補）汚水管渠築造工事

第 4 号 代価表		小型マンホール工(塩化ビニル製)【材工共】 深3.5m以下 本管径150・200mm 5箇所以上			
		1 箇所 当り			
名 称 ・ 規 格	数 量	単 位	単 価	金 額	明細単価番号 基 準
小型マンホール工(塩化ビニル製)(材工共) 深さ3.5m以下本管径150mm,200mm	1	箇所			4週8休補正(月単位)
鋳鉄製防護蓋設置費(手間のみ) (小型マンホール工)	1	箇所			4週8休補正(月単位)
計					
単位当たり					
[条件] [A] = 1 規格・仕様1 径300mm 起点中間形式 [C] = 1 施工規模 施工規模5箇所以上 [E] = 1 夜間作業 夜間作業無			[B] = 3 規格・仕様2 深3.5m以下 本管径150・200mm [D] = 1 時間制約 時間制約無 [F] = 1 鋳鉄製防護蓋設置の有無 防護蓋設置有(手間のみ)		

7 - 3 公共小敷谷 (補) 汚水管渠築造工事

第 5 号 代価表					
取付管布設および支管取付工【材工共】 管径125mm 取付管長3m未満					
1 箇所 当り					
名 称 ・ 規 格	数 量	単 位	単 価	金 額	明細単価番 基 号 準
取付管布設及び支管取付工(材工共) 管径125	1	箇所			4週8休補正(月単位)
計					
単位当たり					
[条件]					
[A] = 2 規格・仕様 管径125mm			[B] = 1 施工規模 施工規模5箇所以上		
[C] = 1 時間制約 時間制約無			[D] = 1 夜間作業 夜間作業無		
[E] = 1 平均取付管長(水平長) 3m未満			[G] = 4 取付対象区分 上記以外に取付		

7 - 3 公共小敷谷（補）汚水管渠築造工事

第 6 号 代価表					
硬質塩化ビニール管布設 管径100mm					
100 m 当り					
名 称 ・ 規 格	数 量	単 位	単 価	金 額	明細単価番号 基 準
普通作業員		人			4週8休補正(月単位)
特殊作業員		人			4週8休補正(月単位)
諸 雑 費 （丸め）	1	式			
計					
単位当たり					
[条件] [B] = 1 管径 管径100mm			[C] = 1	管種別 接着受口管	

7 - 3 公共小敷谷（補）汚水管渠築造工事

第 7 号 代価表		間詰路盤工(人力路盤施工)t=20cm 再生切込碎石40～0mm (RC-40)			
		100 m2 当り			
名 称 ・ 規 格	数 量	単 位	単 価	金 額	明細単価番号 基 準
普通作業員		人			4週8休補正(月単位)
再生クラッシャーラン RC-40	25.4	m ³			
タンバ及びランマ運転 60～80kg		日			
諸 雑 費 （丸め）	1	式			
計					
単位当たり					
[条件] [A] = 20.000 cm 仕上り厚さ			[B] = 7	路盤材料区分 再生切込碎石40～0mm (RC-40)	

7 - 3 公共小敷谷（補）污水管渠築造工事

第 8 号 代価表		間詰路盤工(人力路盤施工)t=16cm 再生粒調碎石40～0mm (RM-40)			
		100 m2 当り			
名 称 ・ 規 格	数 量	単 位	単 価	金 額	明細単価番号 基 準
普通作業員		人			4週8休補正(月単位)
再生粒度調整碎石 RM-40	20.32	m ³			
タンバ及びランマ運転 60～80kg		日			
諸 雑 費 （丸め）	1	式			
計					
単位当たり					
[条件] [A] = 16.000 cm 仕上り厚さ			[B] = 10	路盤材料区分 再生粒調碎石40～0mm (RM-40)	

7 - 3 公共小敷谷（補）污水管渠築造工事

第 9 号 代価表		間詰路盤工(人力路盤施工)t=15cm 再生粒調碎石40～0mm (RM-40)			
		100 m2 当り			
名 称 ・ 規 格	数 量	単 位	単 価	金 額	明細単価番号 基 準
普通作業員		人			4週8休補正(月単位)
再生粒度調整碎石 RM-40	19.05	m ³			
タンバ及びランマ運転 60～80kg		日			
諸 雑 費 （丸め）	1	式			
計					
単位当たり					
[条件] [A] = 15.000 cm 仕上り厚さ			[B] = 10	路盤材料区分 再生粒調碎石40～0mm (RM-40)	

7 - 3 公共小敷谷（補）汚水管渠築造工事

第 10 号 代価表		間詰路盤工(人力路盤施工)t=10cm 再生切込碎石40～0mm (RC-40)			
		100 m2 当り			
名 称 ・ 規 格	数 量	単 位	単 価	金 額	明細単価番号 基 準
普通作業員		人			4週8休補正(月単位)
再生クラッシャーラン RC-40	12.7	m ³			
タンバ及びランマ運転 60～80kg		日			
諸 雑 費 （丸め）	1	式			
計					
単位当たり					
[条件] [A] = 10.000 cm 仕上り厚さ			[B] = 7	路盤材料区分 再生切込碎石40～0mm (RC-40)	

7 - 3 公共小敷谷（補）汚水管渠築造工事

第 11 号 代価表		間詰路盤工(人力路盤施工)t=25cm 再生切込碎石40～0mm (RC-40)			
		100 m2 当り			
名 称 ・ 規 格	数 量	単 位	単 価	金 額	明細単価番号 基 準
普通作業員		人			4週8休補正(月単位)
再生クラッシャーラン RC-40	31.75	m ³			
タンバ及びランマ運転 60～80kg		日			
諸 雑 費 （丸め）	1	式			
計					
単位当たり					
[条件] [A] = 25.000 cm 仕上り厚さ			[B] = 7	路盤材料区分 再生切込碎石40～0mm (RC-40)	

7 - 3 公共小敷谷（補）汚水管渠築造工事

第 12 号 代価表		交通誘導警備員 A			
				1 人日 当り	
名 称 ・ 規 格	数 量	単 位	単 価	金 額	明細単価番号 基 準
交通誘導警備員 A		人			4週8休補正(月単位)
諸 雑 費 (丸め)	1	式			
計					
単位当たり					
[条件] [B] = 1 交通誘導警備員区分 交通誘導警備員A					

7 - 3 公共小敷谷 (補) 污水管渠築造工事

第 13 号 代価表					
交通誘導警備員 B					
1 人日 当り					
名 称 ・ 規 格	数 量	単 位	単 価	金 額	明細単価番号 基 準
交通誘導警備員 B		人			4週8休補正(月単位)
諸 雑 費 (丸め)	1	式			
計					
単位当たり					
[条件] [B] = 2 交通誘導警備員区分 交通誘導警備員B					

7 - 3 公共小敷谷（補）汚水管渠築造工事

第 14 号 代価表		仮設材等の積込み・取卸し費 基地積込 現場 基地取卸			1 t 当り	
名 称 ・ 規 格	数 量	単 位	単 価	金 額	明細単価番号 基 準	
仮設材積込み・取卸し費 往復 積込2回 + 取卸2回	1	t				
諸 雑 費 （丸め）	1	式				
計						
単位当たり						
[条件] [A] = 5 施工区分 基地積込 現場 基地取卸						

7 - 3 公共小敷谷（補）汚水管渠築造工事

第 15 号 代価表 仮設材等の運搬(1車1回) 往復 製品長12m以内 片道運搬距離10km					
					1 t 当り
名 称 ・ 規 格	数 量	単 位	単 価	金 額	明細単価番号 基 準
トラック運賃	1	t			
諸 雑 費 （丸め）	1	式			
計					
単位当たり					
[条件]					
[A] = 1 製品長 12m以内			[B] = 10.000 km		片道運搬距離
[C] = 1 運賃割増区分 割増なし			[D] = 0.000		運賃割増率
[F] = 2 計上区分 往復					

7 - 3 公共小敷谷（補）汚水管渠築造工事

第 1 号 施工パッケージ 積込(ルーズ) 土砂 小規模(標準)							1 m3 当り
名 称 ・ 規 格	金額 構成 比(%)	金 額	構 成 比 (%)	基準地区単価	積算地区単価	明細単価番号 基 準	
【機械】							
バックホウ 排対型:2次基準 加-ラ型 山積0.28m3(平積0.2m3)							
【労務】							
運転手(特殊)						4週8休補正(月単位)	
【材料】							
軽油							
【端数調整】							
[条件] [J1] = 1 土質 土砂			[J2] = 4	作業内容 小規模(標準)			

7 - 3 公共小敷谷（補）汚水管渠築造工事

第 3 号 施工パッケージ 埋戻し 小規模							1 m3 当り
名 称 ・ 規 格	金額 構成 比(%)	金 額	構成 比 (%)	基準地区単価	積算地区単価	明細単価番号 基 準	
【機械】							
バックホウ 後方超小旋回型 排対型:2次基準 加-ラ型 山積0.28m3(平積0.2m3)							
タンバ及びランマ 60～80kg							
【労務】							
普通作業員						4週8休補正(月単位)	
特殊作業員						4週8休補正(月単位)	
運転手(特殊)						4週8休補正(月単位)	
【材料】							
軽油							
ガソリン レギュラー							
【端数調整】							
[条件] [J1] = 5 施工方法 上記以外(小規模) [J4] = 1 費用の内訳 全ての費用			[J2] = 1 土質 土砂				

7 - 3 公共小敷谷（補）汚水管渠築造工事

第 4 号 施工パッケージ 舗装版切断 アスファルト舗装版 15cm以下						
1 m 当り						
名 称 ・ 規 格	金額 構成 比(%)	金 額	構成 比 (%)	基準地区単価	積算地区単価	明細単価番号 基 準
【機械】						
コンクリートカッタ[パキム4式・湿式] 径 56cm 切削深20cm級 超低騒音型						
その他(機械)						
【労務】						
特殊作業員						4週8休補正(月単位)
土木一般世話役						4週8休補正(月単位)
普通作業員						4週8休補正(月単位)
その他(労務)						
【材料】						
コンクリートカッタ（ブレ-ド） 径18ｲﾝﾁ						
ガソリン レギュラー						
その他(材料)						
【端数調整】						
[条件] [J1] = 1 舗装版種別 アスファルト舗装版 [J5] = 1 費用の内訳 全ての費用				[J2] = 1 アスファルト舗装版厚 15cm以下		

7 - 3 公共小敷谷（補）汚水管渠築造工事

第 5 号 施工パッケージ 舗装版切断 アスファルト舗装版 15cmを超え30cm以下 1 m 当り						
名 称 ・ 規 格	金額 構成 比(%)	金 額	構成 比 (%)	基準地区単価	積算地区単価	明細単価番号 基 準
【機械】						
コンクリートカッタ[パキム4式・湿式] 径 75cm 切削深30cm級 超低騒音型						
その他(機械)						
【労務】						
特殊作業員						4週8休補正(月単位)
土木一般世話役						4週8休補正(月単位)
普通作業員						4週8休補正(月単位)
その他(労務)						
【材料】						
コンクリートカッタ (ブレ - ド) 径30インチ						
コンクリートカッタ (ブレ - ド) 径22インチ						
コンクリートカッタ (ブレード) 径14インチ						
ガソリン レギュラー						
その他(材料)						

7 - 3 公共小敷谷（補）污水管渠築造工事

第 6 号 施工パッケージ 舗装版破碎積込(電線共同溝工) 1 m2 当り						
名 称 ・ 規 格	金額 構成 比(%)	金 額	構成 比 (%)	基準地区単価	積算地区単価	明細単価番号 基 準
【機械】						
バックホ(ク0-5)[超小旋回型・クレーン機能付] 山積0.28m3(平積0.2m3)1.7t吊						4週8休補正(月単位)
【労務】						
普通作業員						4週8休補正(月単位)
土木一般世話役						4週8休補正(月単位)
運転手(特殊)						4週8休補正(月単位)
【材料】						
軽油						
【端数調整】						

7 - 3 公共小敷谷（補）汚水管渠築造工事

第 7 号 施工パッケージ 運搬(電線共同溝工) アスファルト塊 運搬距離3.5km以下 1 m3 当り						
名 称 ・ 規 格	金額 構成 比(%)	金 額	構 成 比 (%)	基準地区単価	積算地区単価	明細単価番号 基 準
【機械】						
ダンプトラック ワロード・ディーゼル 4t 積級						
【労務】						
運転手(一般)						4週8休補正(月単位)
【材料】						
軽油						
【端数調整】						
[条件] [J1] = 2 積載区分 アスファルト塊 [J4] = 3 運搬距離 3.5km以下			[J2] = 2 DID区間の有無 有			

7 - 3 公共小敷谷（補）汚水管渠築造工事

第 8 号 施工パッケージ 下層路盤(歩道部) 全仕上り厚300mm 2層施工							1 m2 当り
名 称 ・ 規 格	金額 構成 比(%)	金 額	構成 比 (%)	基準地区単価	積算地区単価	明細単価番号 基 準	
【機械】							
小型バックホウ(クローラ)[標準] 山積0.11m3(平積0.08m3)						4週8休補正(月単位)	
振動ローラ(舗装用)[搭乗・コンパインド式] 運転質量 3~4t						4週8休補正(月単位)	
その他(機械)							
【労務】							
普通作業員						4週8休補正(月単位)	
運転手(特殊)						4週8休補正(月単位)	
特殊作業員						4週8休補正(月単位)	
その他(労務)							
【材料】							
再生クラッシャーラン RC-40							
軽油							
その他(材料)							
【端数調整】							

7 - 3 公共小敷谷(補)汚水管渠築造工事

第 9 号 施工パッケージ 上層路盤(歩道部) 全仕上り厚210mm 2層施工							1 m2 当り
名 称 ・ 規 格	金額 構成 比(%)	金 額	構成 比 (%)	基準地区単価	積算地区単価	明細単価番号 基 準	
【機械】							
小型バックホウ(クローラ)[標準] 山積0.11m3(平積0.08m3)						4週8休補正(月単位)	
振動ローラ(舗装用)[搭乗・コンパインド式] 運転質量 3~4t						4週8休補正(月単位)	
その他(機械)							
【労務】							
普通作業員						4週8休補正(月単位)	
運転手(特殊)						4週8休補正(月単位)	
特殊作業員						4週8休補正(月単位)	
その他(労務)							
【材料】							
再生粒度調整碎石 RM-40							
軽油							
その他(材料)							
【端数調整】							

7 - 3 公共小敷谷 (補) 污水管渠築造工事

第 9 号 施工パッケージ 上層路盤(歩道部) 全仕上り厚210mm 2層施工 (続 き) 1 m2 当り						
名 称 ・ 規 格	金額 構成 比(%)	金 額	構 成 比 (%)	基準地区単価	積算地区単価	明細単価番号 基 準
[条件] [J1] = 210.000 mm 全仕上り厚 [J3] = 3 材料 再生粒度調整砕石 RM-40			[J2] = 2 施工区分 2層施工 [J4] = 1 費用の内訳 全ての費用			

7 - 3 公共小敷谷（補）汚水管渠築造工事

第 10 号 施工パッケージ 表層(車道・路肩部) 1層当り仕上厚40mm 再生密粒度アスコン(13)							1 m2 当り
名 称 ・ 規 格	金額 構成 比(%)	金 額	構成 比 (%)	基準地区単価	積算地区単価	明細単価番号 基 準	
【機械】							
振動ローラ(舗装用) ハンドガイド式 運転質量0.5～0.6t							
振動コンパクタ[前進型] 機械質量40～60kg							
その他(機械)							
【労務】							
特殊作業員						4週8休補正(月単位)	
普通作業員						4週8休補正(月単位)	
土木一般世話役						4週8休補正(月単位)	
その他(労務)							
【材料】							
再生アスファルト混合物 再生密粒度アスコン(13)							
アスファルト乳剤 PK-3 プライムコート用							
ガソリン レギュラー							
軽油							

7 - 3 公共小敷谷(補)汚水管渠築造工事

第 10 号 施工パッケージ 表層(車道・路肩部) 1層当り仕上厚40mm 再生密粒度アスコン(13) (続 き) 1 m2 当り						
名 称 ・ 規 格	金額 構成 比(%)	金 額	構成 比 (%)	基準地区単価	積算地区単価	明細単価番号 基 準
その他(材料)						
【端数調整】						
[条件] [J2] = 40.000 mm 1層当り平均仕上り厚 [A1] = 11 材料 再生密粒度アスコン(13) [J6] = 1 費用の内訳 全ての費用			[J1] = 1 平均幅員 1.4m未満 平均仕上厚50mm以下 [J4] = 3 瀝青材料種類 プライムコート PK-3			

7 - 3 公共小敷谷（補）汚水管渠築造工事

第 11 号 施工パッケージ 下層路盤(歩道部) 全仕上り厚200mm 1層施工							1 m2 当り
名 称 ・ 規 格	金額 構成 比(%)	金 額	構成 比 (%)	基準地区単価	積算地区単価	明細単価番号 基 準	
【機械】							
小型バックホウ(クローラ)[標準] 山積0.11m3(平積0.08m3)						4週8休補正(月単位)	
振動ローラ(舗装用)[搭乗・コンパインド式] 運転質量 3~4t						4週8休補正(月単位)	
その他(機械)							
【労務】							
普通作業員						4週8休補正(月単位)	
運転手(特殊)						4週8休補正(月単位)	
特殊作業員						4週8休補正(月単位)	
その他(労務)							
【材料】							
再生クラッシャーラン RC-40							
軽油							
その他(材料)							
【端数調整】							

7 - 3 公共小敷谷(補)汚水管渠築造工事

第 12 号 施工パッケージ 上層路盤(歩道部) 全仕上り厚160mm 2層施工							1 m2 当り
名 称 ・ 規 格	金額 構成 比(%)	金 額	構成 比 (%)	基準地区単価	積算地区単価	明細単価番号 基 準	
【機械】							
小型バックホウ(クローラ)[標準] 山積0.11m3(平積0.08m3)						4週8休補正(月単位)	
振動ローラ(舗装用)[搭乗・コンパインド式] 運転質量 3~4t						4週8休補正(月単位)	
その他(機械)							
【労務】							
普通作業員						4週8休補正(月単位)	
運転手(特殊)						4週8休補正(月単位)	
特殊作業員						4週8休補正(月単位)	
その他(労務)							
【材料】							
再生粒度調整碎石 RM-40							
軽油							
その他(材料)							
【端数調整】							

7 - 3 公共小敷谷（補）汚水管渠築造工事

第 12 号 施工パッケージ 上層路盤(歩道部) 全仕上り厚160mm 2層施工 (続 き) 1 m2 当り						
名 称 ・ 規 格	金額 構成 比(%)	金 額	構成 比 (%)	基準地区単価	積算地区単価	明細単価番号 基 準
[条件] [J1] = 160.000 mm 全仕上り厚 [J3] = 3 材料 再生粒度調整碎石 RM-40			[J2] = 2 施工区分 2層施工 [J4] = 1 費用の内訳 全ての費用			

7 - 3 公共小敷谷(補)汚水管渠築造工事

第 13 号 施工パッケージ 下層路盤(歩道部) 全仕上り厚380mm 2層施工							1 m2 当り
名 称 ・ 規 格	金額 構成 比(%)	金 額	構成 比 (%)	基準地区単価	積算地区単価	明細単価番号 基 準	
【機械】							
小型バックホウ(クローラ)[標準] 山積0.11m3(平積0.08m3)						4週8休補正(月単位)	
振動ローラ(舗装用)[搭乗・コンパインド式] 運転質量 3~4t						4週8休補正(月単位)	
その他(機械)							
【労務】							
普通作業員						4週8休補正(月単位)	
運転手(特殊)						4週8休補正(月単位)	
特殊作業員						4週8休補正(月単位)	
その他(労務)							
【材料】							
再生クラッシャーラン RC-40							
軽油							
その他(材料)							
【端数調整】							

7 - 3 公共小敷谷（補）汚水管渠築造工事

第 13 号 施工パッケージ 下層路盤(歩道部) 全仕上り厚380mm 2層施工 (続 き) 1 m2 当り						
名 称 ・ 規 格	金額 構成 比(%)	金 額	構成 比 (%)	基準地区単価	積算地区単価	明細単価番号 基 準
[条件] [J1] = 380.000 mm 全仕上り厚 [J3] = 6 材料 再生クッキー RC-40			[J2] = 2 施工区分 2層施工 [J4] = 1 費用の内訳 全ての費用			

7 - 3 公共小敷谷（補）汚水管渠築造工事

第 14 号 施工パッケージ 上層路盤(歩道部) 全仕上り厚420mm 3層施工							1 m2 当り
名 称 ・ 規 格	金額 構成 比(%)	金 額	構 成 比 (%)	基準地区単価	積算地区単価	明細単価番号 基 準	
【機械】							
小型バックホウ(クローラ)[標準] 山積0.11m3(平積0.08m3)						4週8休補正(月単位)	
振動ローラ(舗装用)[搭乗・コンパインド式] 運転質量 3~4t						4週8休補正(月単位)	
その他(機械)							
【労務】							
普通作業員						4週8休補正(月単位)	
運転手(特殊)						4週8休補正(月単位)	
特殊作業員						4週8休補正(月単位)	
その他(労務)							
【材料】							
再生粒度調整碎石 RM-40							
軽油							
その他(材料)							
【端数調整】							

7 - 3 公共小敷谷（補）汚水管渠築造工事

第 14 号 施工パッケージ 上層路盤(歩道部) 全仕上り厚420mm 3層施工 (続 き) 1 m2 当り						
名 称 ・ 規 格	金額 構成 比(%)	金 額	構成 比 (%)	基準地区単価	積算地区単価	明細単価番号 基 準
[条件] [J1] = 420.000 mm 全仕上り厚 [J3] = 3 材料 再生粒度調整砕石 RM-40			[J2] = 3 施工区分 3層施工 [J4] = 1 費用の内訳 全ての費用			

7 - 3 公共小敷谷（補）汚水管渠築造工事

第 15 号 施工パッケージ 表層(車道・路肩部) 1層当り仕上厚70mm 再生密粒度アスコン(20)							1 m2 当り
名 称 ・ 規 格	金額 構成 比(%)	金 額	構成 比 (%)	基準地区単価	積算地区単価	明細単価番号 基 準	
【機械】							
振動ローラ(舗装用) ハンドガイド式 運転質量0.5～0.6t							
振動コンパクタ[前進型] 機械質量40～60kg							
その他(機械)							
【労務】							
特殊作業員						4週8休補正(月単位)	
普通作業員						4週8休補正(月単位)	
土木一般世話役						4週8休補正(月単位)	
その他(労務)							
【材料】							
再生アスファルト混合物 再生密粒度アスコン(20)							
アスファルト乳剤 PK-3 プライムコート用							
ガソリン レギュラー							
軽油							

7 - 3 公共小敷谷（補）汚水管渠築造工事

第 15 号 施工パッケージ 表層(車道・路肩部) 1層当り仕上厚70mm 再生密粒度アスフ(20) (続 き) 1 m2 当り						
名 称 ・ 規 格	金額 構成 比(%)	金 額	構成 比 (%)	基準地区単価	積算地区単価	明細単価番号 基 準
その他(材料)						
【端数調整】						
[条件] [J2] = 70.000 mm 1層当り平均仕上り厚 [A1] = 10 材料 再生密粒度アスフ(20) [J6] = 1 費用の内訳 全ての費用						
				[J1] = 2 平均幅員 1.4m未満 平均仕上厚50超70以下		
				[J4] = 3 瀝青材料種類 プライムコート PK-3		

7 - 3 公共小敷谷（補）汚水管渠築造工事

第 16 号 施工パッケージ フィルター層 100mm以上120mm未満							1 m2 当り
名 称 ・ 規 格	金額 構成 比(%)	金 額	構成 比 (%)	基準地区単価	積算地区単価	明細単価番号 基 準	
【機械】							
バックホウ(クローラ)[後方超小旋回型] 山積0.28m3(平積0.2m3)						4週8休補正(月単位)	
振動ローラ(舗装用)[搭乗・コンパインド式] 運転質量 3～4t						4週8休補正(月単位)	
その他(機械)							
【労務】							
特殊作業員						4週8休補正(月単位)	
運転手(特殊)						4週8休補正(月単位)	
普通作業員						4週8休補正(月単位)	
土木一般世話役						4週8休補正(月単位)	
その他(労務)							
【材料】							
砂 再生							
軽油							
その他(材料)							

7 - 3 公共小敷谷(補)汚水管渠築造工事

第 17 号 施工パッケージ 下層路盤(歩道部) 全仕上り厚100mm 1層施工							1 m2 当り
名 称 ・ 規 格	金額 構成 比(%)	金 額	構成 比 (%)	基準地区単価	積算地区単価	明細単価番号 基 準	
【機械】							
小型バックホウ(クローラ)[標準] 山積0.11m3(平積0.08m3)						4週8休補正(月単位)	
振動ローラ(舗装用)[搭乗・コンパインド式] 運転質量 3~4t						4週8休補正(月単位)	
その他(機械)							
【労務】							
普通作業員						4週8休補正(月単位)	
運転手(特殊)						4週8休補正(月単位)	
特殊作業員						4週8休補正(月単位)	
その他(労務)							
【材料】							
再生クラッシャーラン RC-40							
軽油							
その他(材料)							
【端数調整】							

7 - 3 公共小敷谷（補）汚水管渠築造工事

第 18 号 施工パッケージ 表層(歩道部) 1層当り仕上厚40mm 再生密粒度アスコン(13)							1 m2 当り
名 称 ・ 規 格	金額 構成 比(%)	金 額	構成 比 (%)	基準地区単価	積算地区単価	明細単価番号 基 準	
【機械】							
振動ローラ(舗装用) ハンドガイド式 運転質量0.5～0.6t							
振動コンパクタ[前進型] 機械質量40～60kg							
その他(機械)							
【労務】							
特殊作業員						4週8休補正(月単位)	
普通作業員						4週8休補正(月単位)	
土木一般世話役						4週8休補正(月単位)	
その他(労務)							
【材料】							
再生アスファルト混合物 再生密粒度アスコン(13)							
アスファルト乳剤 PK-3 プライムコート用							
ガソリン レギュラー							
軽油							

7 - 3 公共小敷谷（補）汚水管渠築造工事

第 19 号 施工パッケージ 下層路盤(歩道部) 全仕上り厚270mm 2層施工							1 m2 当り
名 称 ・ 規 格	金額 構成 比(%)	金 額	構成 比 (%)	基準地区単価	積算地区単価	明細単価番号 基 準	
【機械】							
小型バックホウ(クローラ)[標準] 山積0.11m3(平積0.08m3)						4週8休補正(月単位)	
振動ローラ(舗装用)[搭乗・コンパインド式] 運転質量 3~4t						4週8休補正(月単位)	
その他(機械)							
【労務】							
普通作業員						4週8休補正(月単位)	
運転手(特殊)						4週8休補正(月単位)	
特殊作業員						4週8休補正(月単位)	
その他(労務)							
【材料】							
再生クラッシャーラン RC-40							
軽油							
その他(材料)							
【端数調整】							

7 - 3 公共小敷谷（補）汚水管渠築造工事

第 19 号 施工パッケージ 下層路盤(歩道部) 全仕上り厚270mm 2層施工 (続 き) 1 m2 当り						
名 称 ・ 規 格	金額 構成 比(%)	金 額	構成 比 (%)	基準地区単価	積算地区単価	明細単価番号 基 準
[条件] [J1] = 270.000 mm 全仕上り厚 [J3] = 6 材料 再生クマツタマシ RC-40			[J2] = 2 施工区分 2層施工 [J4] = 1 費用の内訳 全ての費用			

7 - 3 公共小敷谷（補）汚水管渠築造工事

第 20 号 施工パッケージ 表層(歩道部) 1層当り仕上厚30mm 再生密粒度アスコン(13)							1 m2 当り
名 称 ・ 規 格	金額 構成 比(%)	金 額	構成 比 (%)	基準地区単価	積算地区単価	明細単価番号 基 準	
【機械】							
振動ローラ(舗装用) ハンドガイド式 運転質量0.5～0.6t							
振動コンパクタ[前進型] 機械質量40～60kg							
その他(機械)							
【労務】							
特殊作業員						4週8休補正(月単位)	
普通作業員						4週8休補正(月単位)	
土木一般世話役						4週8休補正(月単位)	
その他(労務)							
【材料】							
再生アスファルト混合物 再生密粒度アスコン(13)							
アスファルト乳剤 PK-3 プライムコート用							
ガソリン レギュラー							
軽油							

7 - 3 公共小敷谷（補）汚水管渠築造工事

第 21 号 施工パッケージ 型枠 一般型枠 小型構造物							1 m2 当り
名 称 ・ 規 格	金額 構成 比(%)	金 額	構 成 比 (%)	基準地区単価	積算地区単価	明細単価番号 基 準	
【労務】							
型枠工						4週8休補正(月単位)	
普通作業員						4週8休補正(月単位)	
土木一般世話役						4週8休補正(月単位)	
その他(労務)							
【端数調整】							
[条件] [J1] = 1 型枠の種類 一般型枠			[J2] = 2	構造物の種類 小型構造物			

7 - 3 公共小敷谷（補）汚水管渠築造工事

第 22 号 施工パッケージ コンクリート 人力打設 無筋・鉄筋構造物						
1 m3 当り						
名 称 ・ 規 格	金額 構成 比(%)	金 額	構成 比 (%)	基準地区単価	積算地区単価	明細単価番号 基 準
【労務】						
普通作業員						4週8休補正(月単位)
特殊作業員						4週8休補正(月単位)
土木一般世話役						4週8休補正(月単位)
その他(労務)						
【材料】						
生コンクリート 18-8-25(20) 高炉						
【端数調整】						
【条件】 [J1] = 1 構造物種別 無筋・鉄筋構造物 [N1] = 41 コンクリート規格 18-8-25(20) 高炉 [J7] = 2 現場内小運搬の有無 無し [N3] = 1 生コン夜間割増 夜間割増なし				[J9] = 3 打設工法 人力打設 [J5] = 1 養生工の種類 養生無し [JB] = 1 費用の内訳 全ての費用 [N4] = 2 生コン小型車割増 小型車割増あり		

7 - 3 公共小敷谷（補）汚水管渠築造工事

第 23 号 施工パッケージ プレキャスト集水柵 据付 600kgを超え800kg以下 基礎砕石							1 基 当り
名 称 ・ 規 格	金額 構成 比(%)	金 額	構成 比 (%)	基準地区単価	積算地区単価	明細単価番号 基 準	
【機械】							
バックホウ(クローラ)[標準・クレーン機能付] 山積0.28m3(平積0.2m3)1.7t吊						4週8休補正(月単位)	
その他(機械)							
【労務】							
運転手(特殊)						4週8休補正(月単位)	
普通作業員						4週8休補正(月単位)	
土木一般世話役						4週8休補正(月単位)	
特殊作業員						4週8休補正(月単位)	
その他(労務)							
【材料】							
軽油							
その他(材料)							
【端数調整】							
[条件] [J1] = 1 作業区分 据付 [J3] = 1 基礎砕石の有無 有り				[J2] = 5 製品質量(kg/基) 600kgを超え800kg以下 [J4] = 1 費用の内訳 全ての費用			

7 - 3 公共小敷谷(補)汚水管渠築造工事

第 24 号 施工パッケージ 基面整正						
						1 m2 当り
名 称 ・ 規 格	金額 構成 比(%)	金 額	構 成 比 (%)	基準地区単価	積算地区単価	明細単価番号 基 準
【労務】						
普通作業員						4週8休補正(月単位)
【端数調整】						

7 - 3 公共小敷谷（補）汚水管渠築造工事

第 25 号 施工パッケージ プレキャスト集水桝 撤去 400kgを超え600kg以下							1 基 当り
名 称 ・ 規 格	金額 構成 比(%)	金 額	構成 比 (%)	基準地区単価	積算地区単価	明細単価番号 基 準	
【機械】							
バックホウ(クローラ)[標準・クレーン機能付] 山積0.28m3(平積0.2m3)1.7t吊						4週8休補正(月単位)	
その他(機械)							
【労務】							
運転手(特殊)						4週8休補正(月単位)	
普通作業員						4週8休補正(月単位)	
土木一般世話役						4週8休補正(月単位)	
特殊作業員						4週8休補正(月単位)	
その他(労務)							
【材料】							
軽油							
その他(材料)							
【端数調整】							
[条件] [J1] = 2 作業区分 撤去 [J4] = 1 費用の内訳 全ての費用				[J2] = 4 製品質量(kg/基) 400kgを超え600kg以下			

7 - 3 公共小敷谷（補）汚水管渠築造工事

第 26 号 施工パッケージ 殻運搬 コンクリ(鉄筋)構造物とりこわし 機械積込 1 m3 当り						
名 称 ・ 規 格	金額 構成 比(%)	金 額	構成 比 (%)	基準地区単価	積算地区単価	明細単価番号 基 準
【機械】						
ダンプトラック ワロド・ディーゼル 10t 積級						
【労務】						
運転手(一般)						4週8休補正(月単位)
【材料】						
軽油						
【端数調整】						
[条件] [J1] = 2 殻発生产業 コンクリ(鉄筋)構造物とりこわし [J3] = 2 DID区間の有無 DID区間有 [JJ] = 1 費用の内訳 全ての費用				[J2] = 1 積込工法区分 機械積込 [JE] = 3 運搬距離 5.7km以下		

7 - 3 公共小敷谷（補）汚水管渠築造工事

第 27 号 施工パッケージ							コンクリート削孔(コンクリート穿孔機) 削孔径100mm以上110mm未満	
							1 孔 当り	
名 称 ・ 規 格	金額 構成 比(%)	金 額	構 成 比 (%)	基準地区単価	積算地区単価	明細単価番号 基 準		
【機械】								
コンクリート穿孔機[電動式コアローリングマシン] 簡易仕様型 最大穿孔径 25								
発動発電機[ガソリンエンジン駆動] 3KVA							4週8休補正(月単位)	
その他(機械)								
【労務】								
特殊作業員							4週8休補正(月単位)	
普通作業員							4週8休補正(月単位)	
土木一般世話役							4週8休補正(月単位)	
その他(労務)								
【材料】								
ダイヤモンドビット 110mm スタンダード								
ガソリン レギュラー								
その他(材料)								
【端数調整】								

7 - 3 公共小敷谷（補）汚水管渠築造工事

第 28 号 施工パッケージ 殻運搬 コンクリト(無筋)構造物とりこわし 機械積込						
1 m3 当り						
名 称 ・ 規 格	金額 構成 比(%)	金 額	構 成 比 (%)	基準地区単価	積算地区単価	明細単価番号 基 準
【機械】						
ダンプトラック ワロド・ディーゼル 10t 積級						
【労務】						
運転手(一般)						4週8休補正(月単位)
【材料】						
軽油						
【端数調整】						
[条件] [J1] = 1 殻発生作業 コンクリト(無筋)構造物とりこわし [J3] = 2 DID区間の有無 DID区間有 [JJ] = 1 費用の内訳 全ての費用			[J2] = 1 積込工法区分 機械積込 [JE] = 3 運搬距離 5.7km以下			

7 - 3 公共小敷谷（補）汚水管渠築造工事

第 29 号 施工パッケージ 積込(コンクリート殻)							1 m3 当り
名 称 ・ 規 格	金額 構成 比(%)	金 額	構 成 比 (%)	基準地区単価	積算地区単価	明細単価番号 基 準	
【機械】							
バックホウ 排対型:2014規制 加-ラ型 山積0.8m3(平積0.6m3)							
【労務】							
普通作業員						4週8休補正(月単位)	
運転手(特殊)						4週8休補正(月単位)	
【材料】							
軽油							
【端数調整】							
[条件] [J1] = 1 費用の内訳 全ての費用							

7 - 3 公共小敷谷（補）汚水管渠築造工事

第 30 号 施工パッケージ 舗装版破碎積込(小規模土工)						
						1 m2 当り
名 称 ・ 規 格	金額 構成 比(%)	金 額	構 成 比 (%)	基準地区単価	積算地区単価	明細単価番号 基 準
【機械】						
小型バックホウ 排対型:2次基準 加-ラ型 山積0.13m3(平積0.10m3)						
【労務】						
運転手(特殊)						4週8休補正(月単位)
【材料】						
軽油						
【端数調整】						
[条件] [J1] = 1 費用の内訳 全ての費用						

7 - 3 公共小敷谷（補）汚水管渠築造工事

第 31 号 施工パッケージ 表層(歩道部) 1層当り仕上厚50mm 再生密粒度アスコン(13)							1 m2 当り
名 称 ・ 規 格	金額 構成 比(%)	金 額	構成 比 (%)	基準地区単価	積算地区単価	明細単価番号 基 準	
【機械】							
振動ローラ(舗装用) ハンドガイド式 運転質量0.5～0.6t							
振動コンパクタ[前進型] 機械質量40～60kg							
その他(機械)							
【労務】							
特殊作業員						4週8休補正(月単位)	
普通作業員						4週8休補正(月単位)	
土木一般世話役						4週8休補正(月単位)	
その他(労務)							
【材料】							
再生アスファルト混合物 再生密粒度アスコン(13)							
アスファルト乳剤 PK-3 プライムコート用							
ガソリン レギュラー							
軽油							

7 - 3 公共小敷谷（補）汚水管渠築造工事

第 32 号 施工パッケージ タンバ締固め							1 m3 当り
名 称 ・ 規 格	金額 構成 比(%)	金 額	構成 比 (%)	基準地区単価	積算地区単価	明細単価番号 基 準	
【機械】							
タンバ及びランマ 質量 60～80kg						4週8休補正(月単位)	
【労務】							
特殊作業員						4週8休補正(月単位)	
普通作業員						4週8休補正(月単位)	
【材料】							
ガソリン レギュラー							
【端数調整】							
[条件] [J1] = 1 費用の内訳 全ての費用							

7 - 3 公共小敷谷（補）汚水管渠築造工事

第 33 号 施工パッケージ コンクリート 人力打設 無筋・鉄筋構造物							1 m3 当り
名 称 ・ 規 格	金額 構成 比(%)	金 額	構成 比 (%)	基準地区単価	積算地区単価	明細単価番号 基 準	
【労務】							
普通作業員						4週8休補正(月単位)	
特殊作業員						4週8休補正(月単位)	
土木一般世話役						4週8休補正(月単位)	
その他(労務)							
【材料】							
生コンクリート 18-8-25(20) 高炉 【60%以下】							
【端数調整】							
【条件】 [J1] = 1 構造物種別 無筋・鉄筋構造物 [N1] = 42 コンクリート規格 18-8-25(20) 高炉 W/C60%以下 [J7] = 2 現場内小運搬の有無 無し [N3] = 1 生コン夜間割増 夜間割増なし				[J9] = 3 打設工法 人力打設 [J5] = 2 養生工の種類 一般養生 [JB] = 1 費用の内訳 全ての費用 [N4] = 1 生コン小型車割増 小型車割増なし			

7 - 3 公共小敷谷（補）汚水管渠築造工事

第 34 号 施工パッケージ モルタル練 高炉							1 m3 当り
名 称 ・ 規 格	金額 構成 比(%)	金 額	構成 比 (%)	基準地区単価	積算地区単価	明細単価番号 基 準	
【労務】							
普通作業員						4週8休補正(月単位)	
土木一般世話役						4週8休補正(月単位)	
その他(労務)							
【材料】							
セメント(高炉B) 25kg袋入							
コンクリート用骨材 砂 洗い細目							
【端数調整】							
[条件] [J1] = 2 セメント種類 高炉			[J3] = 1	費用の内訳 全ての費用			

調 書		3
マンホール工		
組立楢円マンホール工		1 式
組立塩ビマンホール工	汚水管	1 式
組立1号マンホール工		1 式
内副管設置工		1 式
取付管工 管路土工		
掘削工(人力)	取付管一覧表No.1 4.72	= 4.72 4.7 m ³
再生砂埋戻工 タンパ	取付管一覧表No.1 2.71	= 2.71 2.7 m ³
発生土処理	取付管一覧表No.1 4.72	= 4.72 4.7 m ³
取付管工 布設工		
下水キャップ Φ125用	取付管一覧表No.1 11	= 11 11 個
取付管布設及び支管取付工	上記と同じ	11 箇所

付帯工 雑排水管工 Φ100		
掘削工(バックホウ)	雑排水管施設一覧表 (A) 8.63	8.6 m ³
発生土埋戻工 タンパ°	雑排水管施設一覧表 (E) 0.12	0.1 m ³
再生砂戻工 タンパ°	雑排水管施設一覧表 1.75	1.8 m ³
発生土処理	雑排水管施設一覧表 7.40	7.4 m ³
硬質塩化ビニル管設置	雑排水管施設一覧表 39.15	39.2 m
型枠工	0.32 × 2.00 × 2 = 1.28	1.3 m ²
コンクリート工	0.32 × 0.32 -	
	0.12 × 0.12 × 3.14 / 4.00	
	= 0.091 m ² 0.091 × 2.00 =	0.2 m ³
溶接金網	0.300 × 4 × 2.00	2.4 m ²

調 書		8
付帯工 集水桝工		
集水桝設置	外径700 内径400	1 基
集水桝撤去処分	外径700 内径400	3 基
集水桝削孔費 接続管種	塩ビ管Φ100	3 箇所
付帯工 街渠撤去工		
街渠撤去処分	0.156 × $\frac{\text{箇所}}{2}$ = 0.312	0.3 m ³
付帯工 試掘工		
試掘工		1 式
付帯工 マンホール工		
組立塩ビマンホール工	雑排水管	1 式

マンホール工調書

1

マンホール工 組立楕円マンホール		
人孔蓋及び口環		1 組
環変形防止調整金具25mm		2 組
環変形防止調整金具45mm		2 組
調整リング φ600×h100		2 個
調整リング φ600×h150		2 個
斜壁ブロック(楕円) φ600×900×h450		2 個
斜壁ブロック(楕円) φ600×900×h600		2 個
躯体ブロック(楕円) φ900×h900		2 個
躯体ブロック(楕円) φ900×h1200		2 個
底部工(楕円) 碎石基礎20cm、底版ブロック、インバート仕上げ		4 箇所
組立楕円マンホール設置 2m以下		4 箇所
組立楕円マンホール削孔費 接続管種 塩ビ管Φ200		1 箇所


マンホール工調書

3

マンホール工 内副管設置工		
内副管取付工(段差1.5m以上～2.0m未満)		2 箇所
内副管取付工(段差2.0m以上～2.5m未満)		1 箇所
スリム型内副管継手(1号)		3 個
スリム型内副管用立て管 φ150×2000	副管高 1.80 - (イバート高 0.10 + 曲管 0.28 + 継手 0.07) = 1.35	
	副管高 1.70 - (イバート高 0.10 + 曲管 0.28 + 継手 0.07) = 1.25	
	副管高 2.07 - (イバート高 0.10 + 曲管 0.28 + 継手 0.07) = 1.62	3 個
スリム型エルボ φ150×150		3 個
副管用固定バンド(SUS製)	2 + 2 + 3 = 7	7 個
付帯工 マンホール工 塩ビマンホール		
小型マンホール設置工	h=2.0m以下	2 箇所
防護ふた φ300 T-25 (鋳鉄製、蝶巻式、受枠、台座込)		2 組

管渠土工 (市道 舗装部)


マンホールNo 152-2 ~ 152-3 H 掘削深 = 1.77 m W 掘削幅 = 0.95 m L 延長 = 22.00 m

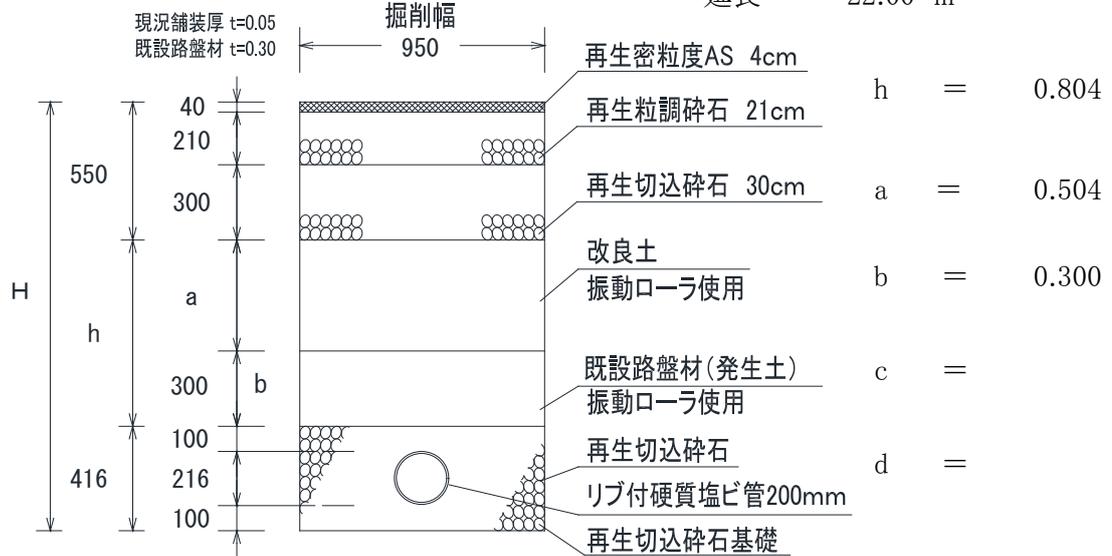

種 別	計 算 式				
掘削	掘削深	舗装厚	掘削幅	延長	
	(1.770	- 0.050)	× 0.950	× 22.000	= 35.948 m ³
改良土埋戻工 振動ローラ	埋戻し高さ	掘削幅	延長		
	0.504	× 0.950	× 22.000	= 10.534 m ³	
発生土埋戻工 振動ローラ	埋戻し高さ	掘削幅	延長		
	0.300	× 0.950	× 22.000	= 6.270 m ³	
管上10cmまで 再生碎石埋戻工 タンパ	埋戻し高さ	掘削幅	管外径	管外径	
	0.416	× 0.950	-(0.216	× 0.216	× 3.14 /
	4)= 0.359	0.359	× 22.000	= 7.898 m ³

管渠土工 (市道 舗装部)


マンホールNo 152-3 ~ 152-4 H 掘削深 = 1.93 m W 掘削幅 = 0.95 m L 延長 = 19.10 m

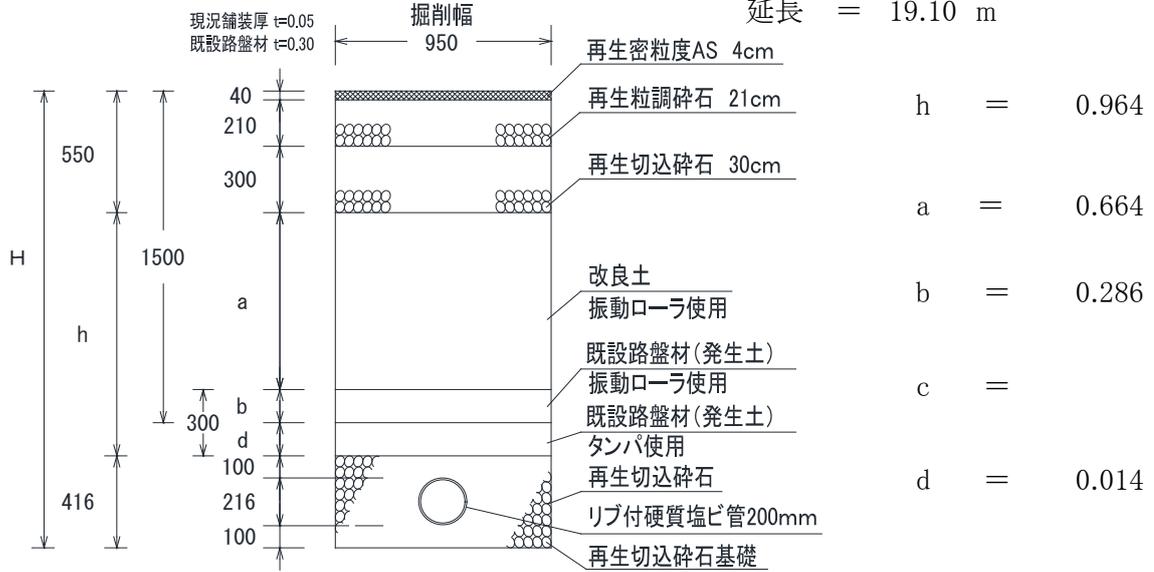

種 別	計 算 式				
掘削	掘削深	舗装厚	掘削幅	延長	
	(1.930	- 0.050)	× 0.950	× 19.100	= 34.113 m ³
改良土埋戻工 振動ローラ	埋戻し深さ	掘削幅	延長		
	0.664	× 0.950	× 19.100	= 12.048 m ³	
発生土埋戻工 振動ローラ	埋戻し深さ	掘削幅	延長		
	0.286	× 0.950	× 19.100	= 5.189 m ³	
発生土埋戻工 タンパ	埋戻し深さ	掘削幅	延長		
	0.014	× 0.950	× 19.100	= 0.254 m ³	
管上10cmまで 再生碎石埋戻工 タンパ	埋戻し深さ	掘削幅	管外径	管外径	
	0.416	× 0.950	-(0.216	× 0.216	× 3.14
					6.857 m ³
	断面積	断面積	延長		
	4)= 0.359	0.359	× 19.100	= 6.857 m ³	

管渠土工 (県道 車道部)


マンホールNo 152-4 ~ 既設156-1-1 掘削深 = 2.04 m 掘削幅 = 0.95 m 延長 = 2.00 m

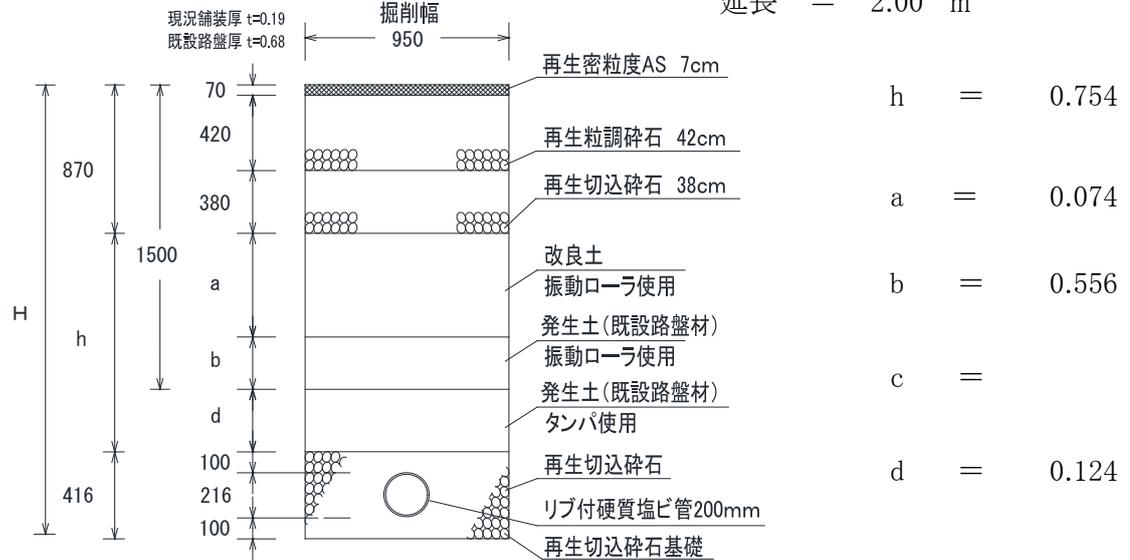

種 別	計 算 式				
掘削	掘削深	舗装厚	掘削幅	延長	
	(2.040	- 0.190)	× 0.950	× 2.000	= 3.515 m ³
改良土埋戻工 振動ローラ	埋戻し深さ	掘削幅	延長		
	0.074	× 0.950	× 2.000	= 0.141 m ³	
発生土埋戻工 振動ローラ	埋戻し深さ	掘削幅	延長		
	0.556	× 0.950	× 2.000	= 1.056 m ³	
発生土埋戻工 タンパ	埋戻し深さ	掘削幅	延長		
	0.124	× 0.950	× 2.000	= 0.236 m ³	
管上10cmまで 再生碎石埋戻工 タンパ	埋戻し深さ	掘削幅	管外径	管外径	
	0.416	× 0.950	-(0.216	× 0.216	× 3.14 /
	4)= 0.359	0.359	× 2.000	= 0.718 m ³

管渠土工 (市道 舗装部)


マンホールNo 152-4 ~ 既設156-1-1 掘削深 = 2.04 m 掘削幅 = 0.95 m 延長 = 0.30 m

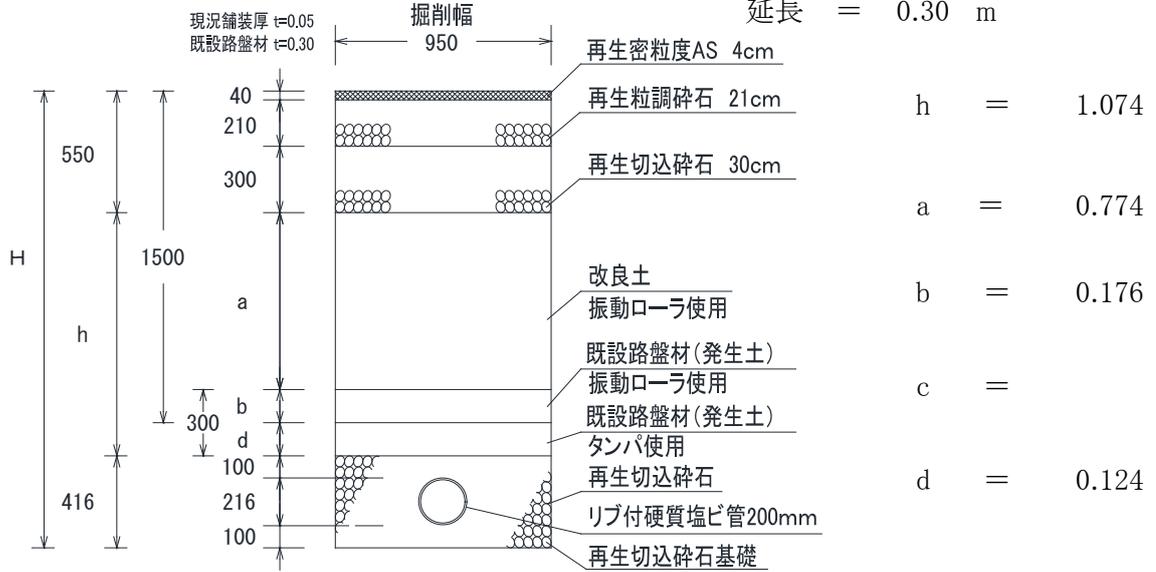

種 別	計 算 式				
掘削	掘削深	舗装厚	掘削幅	延長	
	(2.040	- 0.050)	× 0.950	× 0.300	= 0.567 m ³
改良土埋戻工 振動ローラ	埋戻し深さ	掘削幅	延長		
	0.774	× 0.950	× 0.300	= 0.221 m ³	
発生土埋戻工 振動ローラ	埋戻し深さ	掘削幅	延長		
	0.176	× 0.950	× 0.300	= 0.050 m ³	
発生土埋戻工 タンパ	埋戻し深さ	掘削幅	延長		
	0.124	× 0.950	× 0.300	= 0.035 m ³	
管上10cmまで 再生碎石埋戻工 タンパ	埋戻し深さ	掘削幅	管外径	管外径	
	0.416	× 0.950	-(0.216	× 0.216	× 3.14 /
	4)= 0.359	0.359	× 0.300	= 0.108 m ³

管渠土工 (県道 歩道一般部)


マンホールNo 152-1-1 ~ 152-1-2 H 掘削深 = 1.97 m W 掘削幅 = 0.95 m L 延長 = 19.60 m

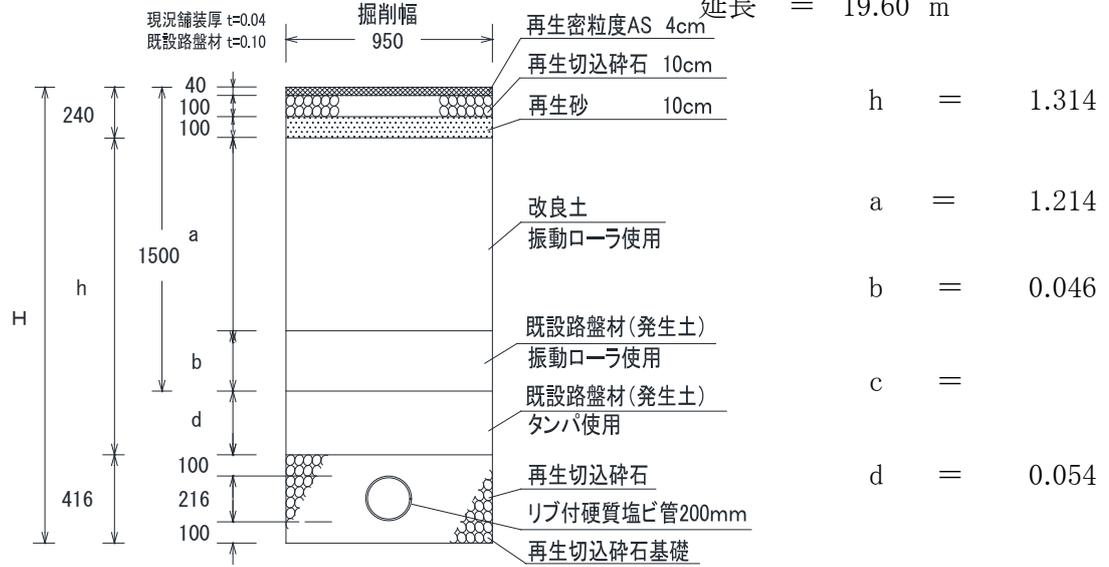

種 別	計 算 式				
掘削	掘削深	舗装厚	掘削幅	延長	
	(1.970	- 0.040)	× 0.950	× 19.600	= 35.937 m ³
改良土埋戻工 振動ローラ	埋戻し深さ	掘削幅	延長		
	1.214	× 0.950	× 19.600	= 22.605 m ³	
発生土埋戻工 振動ローラ	埋戻し深さ	掘削幅	延長		
	0.046	× 0.950	× 19.600	= 0.857 m ³	
発生土埋戻工 タンパ	埋戻し深さ	掘削幅	延長		
	0.054	× 0.950	× 19.600	= 1.005 m ³	
管上10cmまで 再生砕石埋戻工 タンパ	埋戻し深さ	掘削幅	管外径	管外径	
	0.416	× 0.950	-(0.216	× 0.216	× 3.14 /
	断面積 断面積 延長				
	4)= 0.359	0.359	× 19.600	= 7.036 m ³	

管渠土工 (県道 歩道乗入部)


マンホールNo 152-1-1 ~ 152-1-2 H 掘削深 = 1.97 m W 掘削幅 = 0.95 m L 延長 = 26.80 m

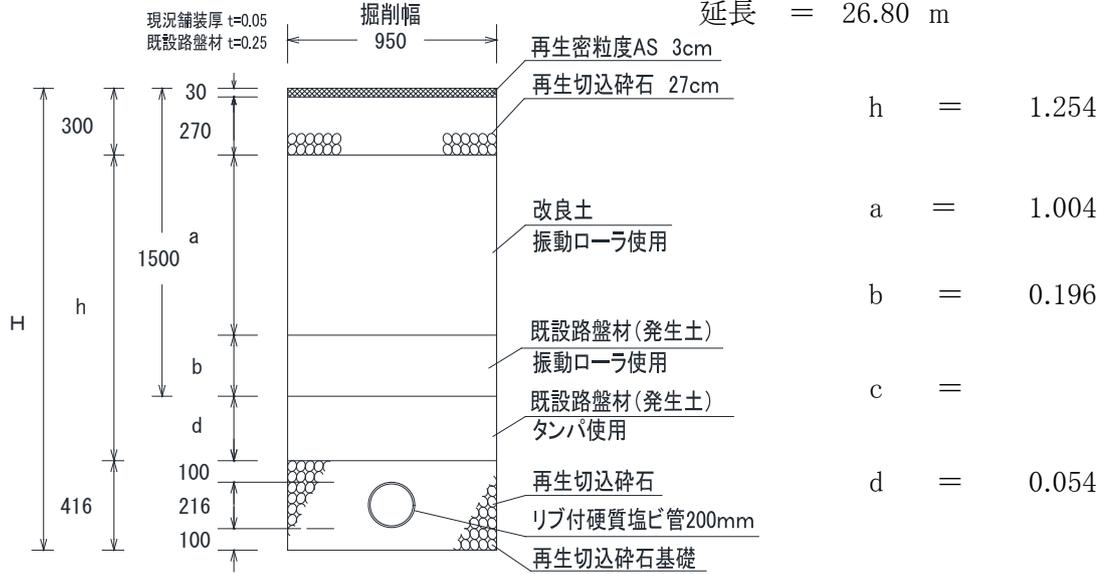

種 別	計 算 式				
掘削	掘削深	舗装厚	掘削幅	延長	
	(1.970 - 0.050)	×	0.950	×	26.800 = 48.883 m3
改良土埋戻工 振動ローラ	埋戻し深さ	掘削幅	延長		
	1.004	×	0.950	×	26.800 = 25.562 m3
発生土埋戻工 振動ローラ	埋戻し深さ	掘削幅	延長		
	0.196	×	0.950	×	26.800 = 4.990 m3
発生土埋戻工 タンパ	埋戻し深さ	掘削幅	延長		
	0.054	×	0.950	×	26.800 = 1.375 m3
管上10cmまで 再生碎石埋戻工 タンパ	埋戻し深さ	掘削幅	管外径	管外径	
	0.416	×	0.950	-(0.216 × 0.216 × 3.14)	÷
	4) =	0.359	×	26.800 = 9.621 m3

管渠土工 (県道 車道部)


マンホールNo 152-1-2 ~ 既設156-1-1 掘削深 = 2.16 m 掘削幅 = 0.95 m 延長 = 0.80 m

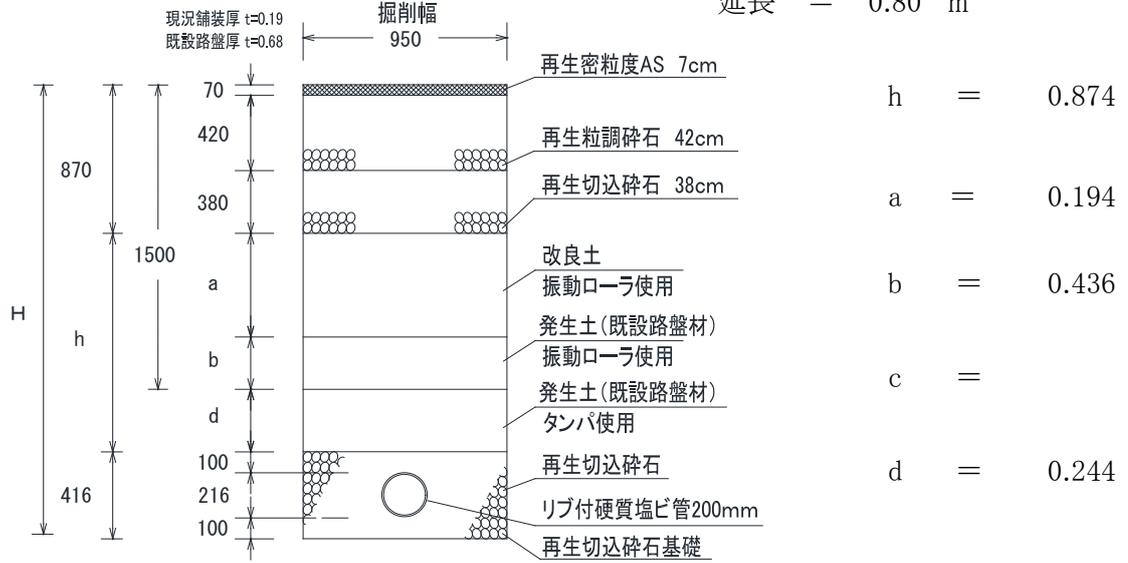

種 別	計 算 式				
掘削	掘削深	舗装厚	掘削幅	延長	
	(2.160	- 0.190)	× 0.950	× 0.800	= 1.497 m ³
改良土埋戻工 振動ローラ	埋戻し深さ	掘削幅	延長		
	0.194	× 0.950	× 0.800	= 0.147 m ³	
発生土埋戻工 振動ローラ	埋戻し深さ	掘削幅	延長		
	0.436	× 0.950	× 0.800	= 0.331 m ³	
発生土埋戻工 タンパ	埋戻し深さ	掘削幅	延長		
	0.244	× 0.950	× 0.800	= 0.185 m ³	
管上10cmまで 再生碎石埋戻工 タンパ	埋戻し深さ	掘削幅	管外径	管外径	
	0.416	× 0.950	-(0.216	× 0.216	× 3.14 /
	4) = 0.359	0.359	× 0.800	= 0.287 m ³

管渠土工 (県道 街渠部)


マンホールNo 152-1-2 ~ 既設156-1-1 掘削深 = 2.16 m 掘削幅 = 0.95 m 延長 = 0.80 m

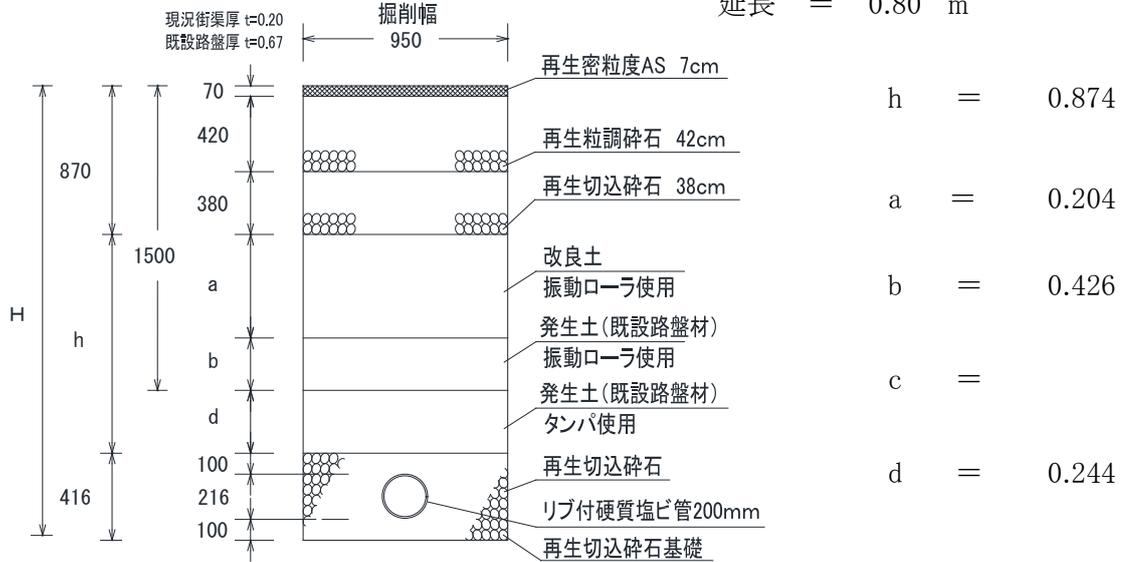

種 別	計 算 式				
掘削	掘削深	街渠厚	掘削幅	延長	
	(2.160	- 0.200)	× 0.950	× 0.800	= 1.490 m ³
改良土埋戻工 振動ローラ	埋戻し深さ	掘削幅	延長		
	0.204	× 0.950	× 0.800	= 0.155 m ³	
発生土埋戻工 振動ローラ	埋戻し深さ	掘削幅	延長		
	0.426	× 0.950	× 0.800	= 0.324 m ³	
発生土埋戻工 タンパ	埋戻し深さ	掘削幅	延長		
	0.244	× 0.950	× 0.800	= 0.185 m ³	
管上10cmまで 再生碎石埋戻工 タンパ	埋戻し深さ	掘削幅	管外径	管外径	
	0.416	× 0.950	-(0.216	× 0.216	× 3.14 /
	4) = 0.359	0.359	× 0.800	= 0.287 m ³

管渠土工（県道 歩道一般部）


マンホールNo H W 9
 152-1-2 ~ 既設156-1-1 掘削深 = 2.16 m 掘削幅 = 0.95 m
L
延長 = 1.70 m

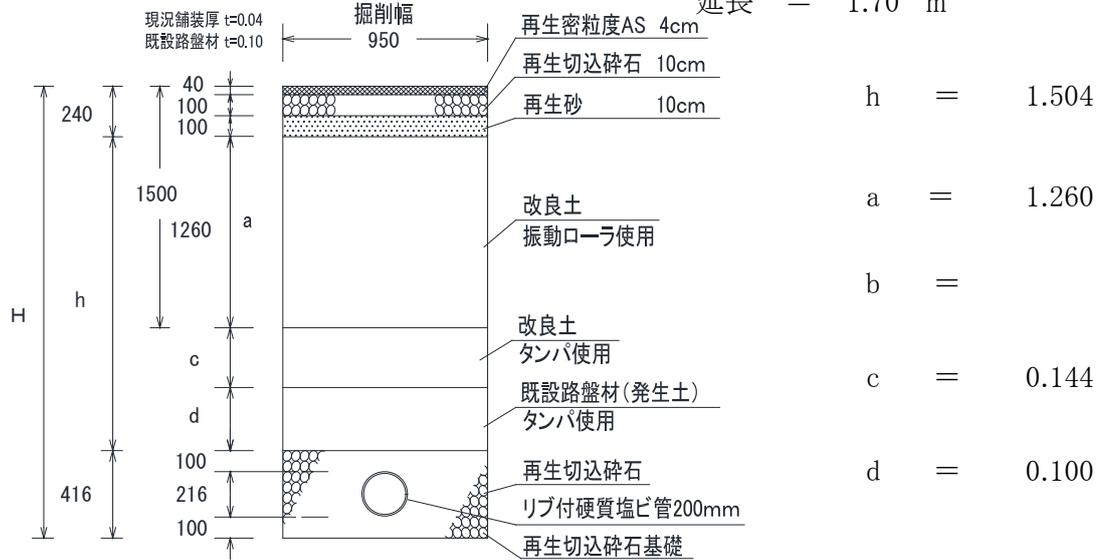

種 別	計 算 式				
掘削	掘削深	舗装厚	掘削幅	延長	=
	(2.160	- 0.040)	× 0.950	× 1.700	=
					3.424 m ³
改良土埋戻工 振動ローラ	埋戻し深さ	掘削幅	延長	=	
	1.260	× 0.950	× 1.700	=	2.035 m ³
改良土埋戻工 タンパ	埋戻し深さ	掘削幅	延長	=	
	0.144	× 0.950	× 1.700	=	0.233 m ³
発生土埋戻工 タンパ	埋戻し深さ	掘削幅	延長	=	
	0.100	× 0.950	× 1.700	=	0.162 m ³
管上10cmまで 再生砕石埋戻工 タンパ	0.416	× 0.950	-	(0.216 × 0.216 × 3.14	/
	4) = 0.359	0.359	× 1.700	=
					0.610 m ³

管渠土工（県道 歩道一般部）


マンホールNo H W 10
 152-2-1 ~ 152-2-2 掘削深 = 1.78 m 掘削幅 = 0.95 m
L
延長 = 11.20 m

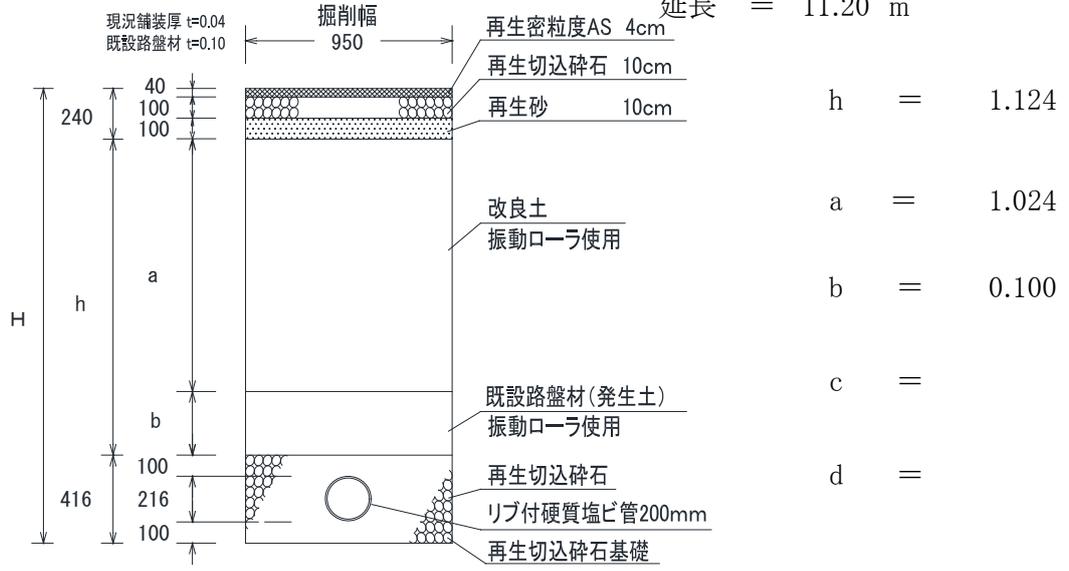

種 別	計 算 式				
掘削	掘削深	舗装厚	掘削幅	延長	=
	(1.780	- 0.040)	× 0.950	× 11.200	=
					18.514 m ³
改良土埋戻工 振動ローラ	埋戻し高さ	掘削幅	延長		
	1.024	× 0.950	× 11.200	=	10.895 m ³
発生土埋戻工 振動ローラ	埋戻し高さ	掘削幅	延長		
	0.100	× 0.950	× 11.200	=	1.064 m ³
管上10cmまで 再生碎石埋戻工 タンパ	0.416	× 0.950	-	(0.216 × 0.216 × 3.14	/
					4) = 0.359
	0.359	× 11.200			=
					4.021 m ³

管渠土工（県道 歩道乗入部）


マンホールNo H W 11
 152-2-1 ~ 152-2-2 掘削深 = 1.78 m 掘削幅 = 0.95 m
L
延長 = 6.80 m

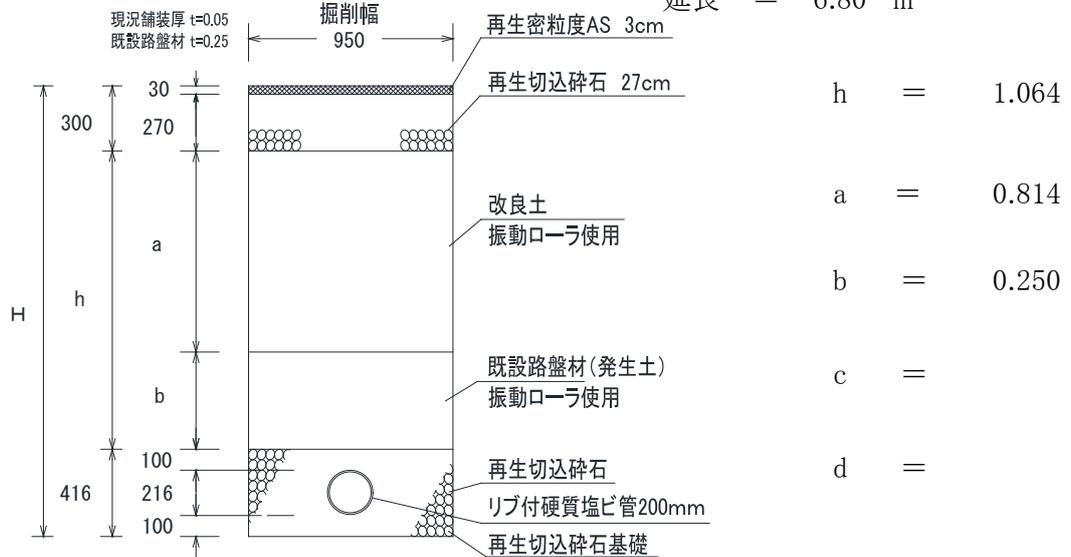

種 別	計 算 式	
掘削	掘削深 舗装厚 掘削幅 延長 (1.780 - 0.050) × 0.950 × 6.800	= 11.176 m ³
改良土埋戻工 振動ローラ	埋戻し深さ 掘削幅 延長 0.814 × 0.950 × 6.800	= 5.258 m ³
発生土埋戻工 振動ローラ	埋戻し深さ 掘削幅 延長 0.250 × 0.950 × 6.800	= 1.615 m ³
管上10cmまで 再生砕石埋戻工 タンパ	掘削幅 管外径 管外径 0.416 × 0.950 - (0.216 × 0.216 × 3.14 /	
	断面積 断面積 延長 4) = 0.359 0.359 × 6.800	= 2.441 m ³

管渠土工 (県道 車道部)

マンホールNo H W 12
 152-2-2 ~ 既設156-1-1 掘削深 = 1.81 m 掘削幅 = 0.95 m
 L
 延長 = 1.90 m

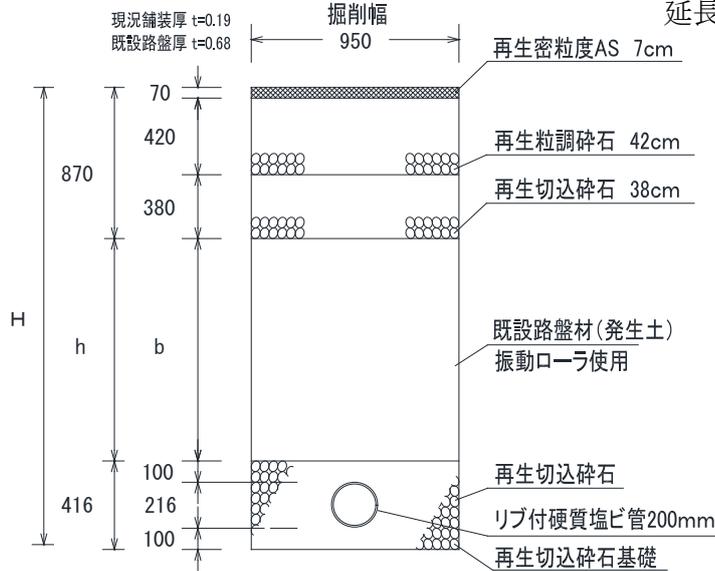

h = 0.524

a =

b = 0.524


c =

d =

種 別	計 算 式				
掘削	掘削深	舗装厚	掘削幅	延長	
	(1.810	- 0.190)	× 0.950	× 1.900	= 2.924 m ³
発生土埋戻工 振動ローラ	埋戻し深さ	掘削幅	延長		
	0.524	× 0.950	× 1.900	= 0.946 m ³	
管上10cmまで 再生碎石埋戻工 タンパ	掘削幅	管外径	管外径		
	0.416	× 0.950	-(0.216	× 0.216	× 3.14 /
	4) = 0.359	0.359	× 1.900	= 0.682 m ³

管渠土工（県道 街渠部）

マンホールNo H W 13
 152-2-2 ~ 既設156-1-1 掘削深 = 1.81 m 掘削幅 = 0.95 m
L
延長 = 0.80 m

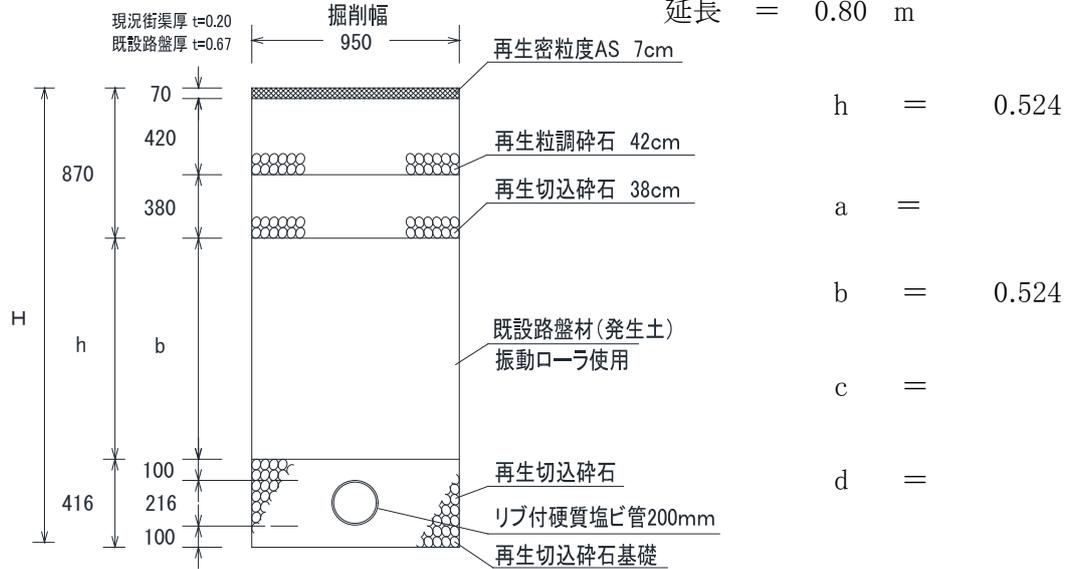

種 別	計 算 式	
掘削	掘削深 街渠厚 掘削幅 延長 (1.810 - 0.200) × 0.950 × 0.800 =	1.224 m ³
発生土埋戻工 振動ローラ	埋戻し深さ 掘削幅 延長 0.524 × 0.950 × 0.800 =	0.398 m ³
管上10cmまで 再生碎石埋戻工 タンパ	掘削幅 管外径 管外径 0.416 × 0.950 - (0.216 × 0.216 × 3.14 /	
	断面積 断面積 延長 4) = 0.359 0.359 × 0.800 =	0.287 m ³

管渠土工 (県道 歩道乗入部)

マンホールNo

H


W

13

152-2-2 ~ 既設156-1-1 掘削深 = 1.81 m 掘削幅 = 0.95 m

L

延長 = 0.60 m

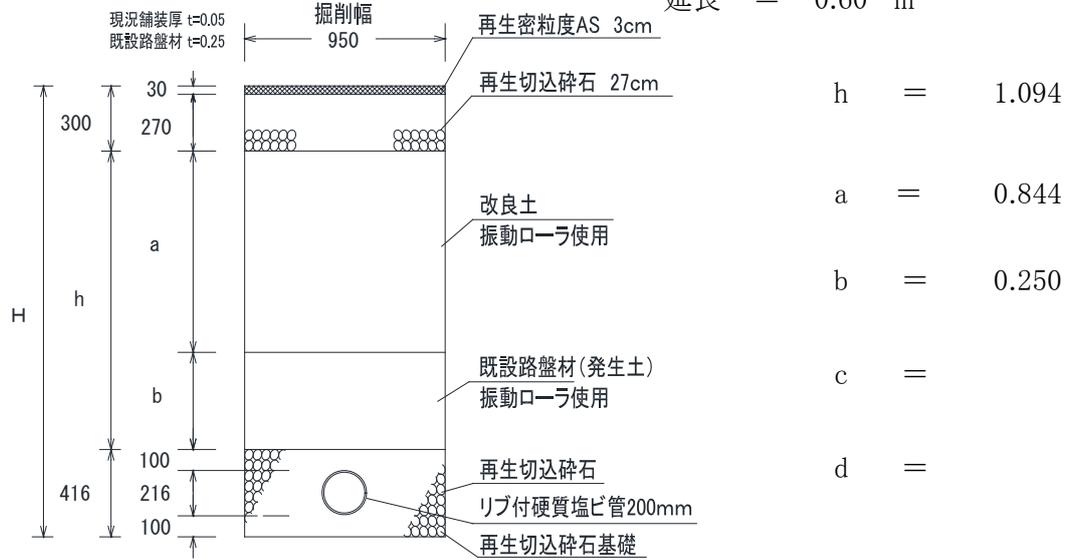

h = 1.094

a = 0.844

b = 0.250

c =

d =

種 別	計 算 式				
掘削	掘削深	舗装厚	掘削幅	延長	
	(1.810	- 0.050)	× 0.950	× 0.600	= 1.003 m ³
改良土埋戻工 振動ローラ	埋戻し深さ	掘削幅	延長		
	0.844	× 0.950	× 0.600	= 0.481 m ³	
発生土埋戻工 振動ローラ	埋戻し深さ	掘削幅	延長		
	0.250	× 0.950	× 0.600	= 0.143 m ³	
管上10cmまで 再生碎石埋戻工 タンパ	掘削幅	管外径	管外径		
	0.416	× 0.950 - (0.216	× 0.216	× 3.14 /	
	4) = 0.359	断面積	断面積	延長	
		0.359	× 0.600	= 0.215 m ³	

雑排水管施設一覧表


NO.1

(φ 100 mm 塩ビ管、管厚 10 mm)

管渠番号	マンホール番号	掘上深流 掘下深流	平均深	市道 自主退退部	市道 舗装部	路線延長	マンホール等による減長	掘削長 管延長	土 工					(埋管渠し計)	道 路 復 旧				土留延長	摘 要	
									掘削	掘削	埋戻し タンパ 発生土	自主退退 管周り 再生砂 機 械 タンパ	本数		自主退退 路 盤 (B-20)-36 (巾)	市道舗装 路 盤 (B-30)-51 (巾)	表層 仮復旧 4 (巾)	舗装版 切断延長 t ≤ 15cm (巾)			
																					機 械 掘 削 0.28m ³ 自主退退
NO.	NO.	m	m	m	m	m	m	m	m ³	m ³	m ³	m ³	m ³	m	m ²	m ²	m ²	m	m	m	
152	No.1 No.2	0.52 0.53	0.53	8.20		8.20	0.50	8.20 7.70	(0.40) 1.57			(0.041) 0.34	0.34	(0.40) 3.28			(0.40) 3.28	延長*2 16.40		土留無 1.5	
152	No.2 No.3	0.53 0.53	0.53	7.40		7.40	0.50	7.40 6.90	(0.40) 1.42			(0.041) 0.30	0.30	(0.40) 2.96			(0.40) 2.96	延長*2 14.80		土留無 1.5	
152	No.3 既設集水柵	0.53 0.57	0.55	22.70		22.70	0.15	22.70 22.55	(0.40) 4.54			(0.049) 1.11	1.11	(0.40) 9.08			(0.40) 9.08	延長*2 45.40		土留無 1.5	
152	No.3 既設集水柵	0.63 0.67	0.65		2.00	2.00	0.00	2.00 2.00		(0.92) 1.10	(0.06) 0.12		0.12			(0.92) 1.84	(0.92) 1.84	延長*2 4.00		土留無 1.5	
1.5m	土留無し			38.30	2.00	40.3	1.15	40.30 39.15		7.53	1.10	0.12	1.75	1.87		15.32	1.84	17.16	80.60		土留無し
2.0m	支保1段 アルミ矢板																				支保1段 2.0m
2.5m	支保1段 アルミ矢板																				支保1段 2.5m
2.5m	支保2段 アルミ矢板																				支保2段 2.5m
										A=	8.63	締固め率			5cm		舗装破碎	AS設計		残土処理	
										E=	0.12	β=1.11	E*β=e							A-e	
												e=	0.13		0.86m ³		17.16m ²	0.86m ³		7.40m ³	
計	4箇所			38.3m	2.0m	40.3m	1.2m	40.3m 39.2m	A1	A2	E1				15.32m ²	1.84m ²	17.16m ²	80.60m		曲管	

集水桝設置計算書

1

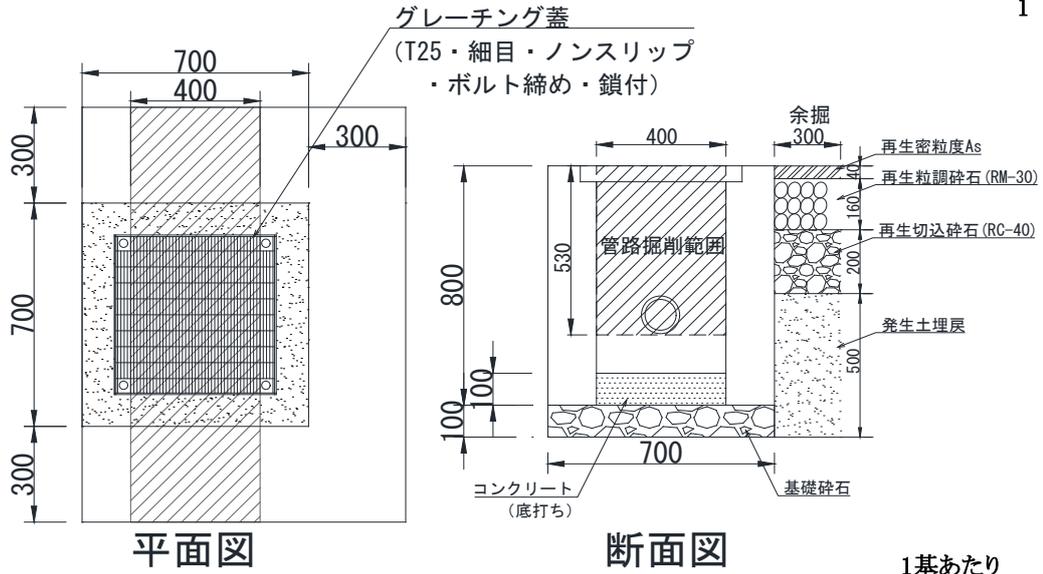

1基あたり

種 別	計 算 式	
躯体	外径700×700(内径400×400)、高さ800	1 基
蓋・受枠	グレーチングT25、細目、ノンスリップ、ボルト締め、鎖付	1 組
底打ちコンクリート	$0.40 \times 0.40 \times 0.10 = 0.016$	0.02 m3
基礎碎石	$0.70 \times 0.70 \times 0.10 = 0.049$	0.05 m3
基面整正	$0.70 \times 0.70 = 0.490$	0.49 m2
舗装版破砕	$1.30 \times 1.00 - 1.30 \times 0.40 = 0.780$	0.78 m2
掘削	$1.30 \times 1.00 \times 0.90 - 0.40 \times 1.30 \times 0.48 = 0.920$	0.92 m3
発生土埋戻	$(1.30 \times 1.00 - 0.70 \times 0.70) \times 0.50 - 0.30 \times 0.40 \times 2 \times 0.13 = 0.374$	0.37 m3
下層路盤t=20cm	$1.30 \times 1.00 - 0.70 \times 0.70 - 0.30 \times 0.40 \times 2 = 0.570$	0.57 m2
上層路盤t=16cm	上記に同じ	= 0.570 0.57 m2
As舗装t=4cm	上記に同じ	= 0.570 0.57 m2
発生土処分	$0.920 - 0.374 = 0.546$	0.55 m3
As殻運搬処理	$0.780 \times 0.05 = 0.039$	0.04 m3

組立式人孔計算表 (楕円)

人孔番号	人孔深さ m	削孔 (実数) 箇所	鉄蓋受枠 組	調整金具		調整リング		斜壁ブロック 上径 下径 60cm × 60cm		スラブ 厚さ cm	直壁ブロック						躯体ブロック					底付底版 厚さ cm	底版(現場打) 厚さ m	鏡切り	インバート 仕上げ	可とう継手 φ125 φ200 個	副管		摘要 削孔径及び実数							
				25 組	45 組	10 個	15 個	45 個	60 個		0.3 個	0.6 個	0.9 個	1.2 個	1.5 個	1.8 個	0.6 個	0.9 個	1.2 個	1.5 個	1.8 個						17 個	支管 mm		落差 m						
																											φ125	φ200								
152-2	1.58	(1) 0	1		1	1			1											1	0				1									φ125mm用 0箇所 φ200mm用 0箇所		
152-3	1.75	(2) 1	1	1			1	1													1	0			2									φ125mm用 1箇所 φ200mm用 1箇所		
152-1-1	1.69	(1) 0	1	1		1		1													1	0			1									φ125mm用 0箇所 φ200mm用 0箇所		
152-2-1	1.64	(1) 0	1		1		1	1													1	0			1									φ125mm用 0箇所 φ200mm用 0箇所		
合計		(5) 1	4	2	2	2	2	2	2	0	0	0	0	0	0	0	0	0	0	0	2	2	0	0	4	0	0							φ125mm用 0箇所 φ200mm用 1箇所		

本管の形状 φ200mm 取付管の形状φ125mm(VU)

汚水取付管一覧表

NO. 1

管渠 番号	人孔 番号	汚水桝 番号	汚水桝 掘削深	掘削巾 (m)	延長 (m)	マンホール用 可とう支管	支管 (SHR) (A90)	直管 (PE)	曲管 (ST) (30°)	キャップ (Ca)	舗 装 復 旧 (B-30)-51、-4				摘 要
											延長 (m)	カッター長 (m)	巾 (m)	面積 (㎡)	
152	152-2 152-3	1	1.00	0.65	2.3		1個	2.3	1個	1個	1.53	3.06	0.75	1.15	市道 後退部
152	152-2 152-3	2	1.00	0.65	2.3		1個	2.3	1個	1個	1.53	3.06	0.75	1.15	市道 後退部
152	152-2 152-3	3	1.00	0.65	2.3		1個	2.3	1個	1個	1.53	3.06	0.75	1.15	市道 後退部
152	152-3 152-4	4	1.00	0.65	2.3		1個	2.3	1個	1個	1.53	3.06	0.75	1.15	市道 後退部
152	152-3 152-4	5	1.00	0.65	2.3		1個	2.3	1個	1個	1.53	3.06	0.75	1.15	市道 後退部
152-1	152-1-1 152-1-2	6	1.00	0.65	1.4		1個	1.4	1個	1個	0.00	0.00	0.75	0.00	県道 歩道乗入 側溝有
152-1	152-1-1 152-1-2	7	1.00	0.65	1.4		1個	1.4	1個	1個	0.00	0.00	0.75	0.00	県道 歩道乗入 側溝有
152-1	152-1-1 152-1-2	8	1.00	0.65	1.4		1個	1.4	1個	1個	0.00	0.00	0.75	0.00	県道 歩道一般 側溝有
152-1	152-1-1 152-1-2	9	1.00	0.65	1.4		1個	1.4	1個	1個	0.00	0.00	0.75	0.00	県道 歩道乗入 側溝有
152-1	152-1-1 152-1-2	10	1.00	0.65	1.4		1個	1.4	1個	1個	0.00	0.00	0.75	0.00	県道 歩道一般 側溝有
152-2	152-2-1 152-2-2	11	1.00	0.65	1.4		1個	1.4	1個	1個	0.00	0.00	0.75	0.00	県道 歩道一般 側溝有
															市舗装 5.75㎡
															県道歩道 0.00㎡
															人力掘削 4.72 m³
														埋戻市道 2.71	砂埋戻
														埋戻県道 0.00	2.71 m³
市道 +後退部		5箇所	1.00m	0.65m	11.50m	0個	5個	11.5m	5個	5個	7.65m	15.30m		5.75㎡	残土 4.72 m³
県道歩道		6箇所	1.00m	0.65m	8.40m	0個	6個	8.4m	6個	6個	0.00m	0.00m		0.00㎡	カッター 15.30 m
計		11箇所	平均深 1.00m	平均巾 0.65m	19.9m	0個	11個	19.9m	11個	11個	7.65m	15.30m		仮復旧 5.75㎡	AS殻 0.29 m³

試掘工集計表

種 別	計 算 式	1
試掘箇所	計算書1 計算書2 計算書3 計算書4 計算書5 3 + 2 + 1 + 3 + 5	14 箇所
試掘工		
舗装版切断 As t ≤ 15cm	9.60 + 6.40 + 4.60 + 9.60 + 16.00 = 46.20	46.2 m
舗装版取壊し工	1.92 + 1.28 + 1.20 + 1.92 + 3.20 = 9.52	9.5 m ²
掘削(機械)	1.26 + 0.20 + 1.02 + 1.83 + 3.05 = 7.36	7.4 m ³
掘削(人力)	0.96 + 0.38 + 0.36 + 0.57 + 0.95 = 3.22	3.2 m ³
埋戻し (埋戻用砂)	1.53 + 0.12 + 0.96 + 2.04 + 3.20 = 7.85	7.9 m ³
下層路盤工 t=20 (再生切込砕石)	1.92 + 1.28 + 1.20 = 4.40	4.4 m ²
上層路盤工 t=15 (再生粒調砕石)	1.92 + 1.28 + 1.20 = 4.40	4.4 m ²
舗装部 t=5 表層工	1.92 + 1.28 + 1.20 + 3.20 = 7.60	7.6 m ²
路盤工 t=10 (再生切込砕石)	+ 1.92 = 1.92	1.9 m ²
フィルター層 t=10 (再生砂)	+ 1.92 = 1.92	1.9 m ²
舗装部 t=4 表層工	+ 1.92 = 1.92	1.9 m ²
路盤工 t=25 (再生切込砕石)	3.20 = 3.20	3.2 m ²

試掘工計算書

種 別	計 算 式	1
試掘箇所A	市道部 水道、ガス、雑排水管	3箇所
試掘工	1箇所当たり L= 0.80 m W= 0.80 m H= 1.20 m	
舗装版切断 As t ≤ 15cm	$(0.80 + 0.80) \times 2 = 3.20$	3.20 m
車道舗装版取壊し工	$0.80 \times 0.80 = 0.64$	0.64 m ²
掘削(機械)	$0.80 \times 0.80 \times (0.70 - 0.05) = 0.42$ <small style="margin-left: 100px;">As舗装厚</small>	0.42 m ³
掘削(人力)	$0.80 \times 0.80 \times 0.50 = 0.32$	0.32 m ³
埋戻し (埋戻用砂)	$0.80 \times 0.80 \times (1.20 - 0.40) = 0.51$ <small style="margin-left: 100px;">路盤+As舗装厚</small>	0.51 m ³
下層路盤工 (再生切込碎石)	<small>t=20cm</small> $0.80 \times 0.80 = 0.64$	0.64 m ²
上層路盤工 (再生粒調碎石)	<small>t=15cm</small> $0.80 \times 0.80 = 0.64$	0.64 m ²
舗装部 表層工	<small>t=5cm</small> $0.80 \times 0.80 = 0.64$	0.64 m ²
ガラ運搬処理 Asガラ	<small>t=5cm</small> $0.64 \times 0.05 = 0.03$	0.03 m ³
発生土処理	<small>機械 人力</small> $0.42 + 0.32 = 0.74$	0.74 m ³

試掘工計算書

種 別	計 算 式	2
試掘箇所B	市道部 人孔、雑排水管	2箇所
試掘工	1箇所当たり L= 0.80 m W= 0.80 m H= 0.50 m	
舗装版切断 As t ≤ 15cm	$(0.80 + 0.80) \times 2 = 3.20$	3.20 m
車道舗装版取壊し工	$0.80 \times 0.80 = 0.64$	0.64 m ²
掘削(機械)	$0.80 \times 0.80 \times (0.20 - 0.05) = 0.10$ <small style="margin-left: 100px;">As舗装厚</small>	0.10 m ³
掘削(人力)	$0.80 \times 0.80 \times 0.30 = 0.19$	0.19 m ³
埋戻し (埋戻用砂)	$0.80 \times 0.80 \times (0.50 - 0.40) = 0.06$ <small style="margin-left: 100px;">路盤+As舗装厚</small>	0.06 m ³
下層路盤工 (再生切込碎石)	<small>t=20cm</small> $0.80 \times 0.80 = 0.64$	0.64 m ²
上層路盤工 (再生粒調碎石)	<small>t=15cm</small> $0.80 \times 0.80 = 0.64$	0.64 m ²
舗装部 表層工	<small>t=5cm</small> $0.80 \times 0.80 = 0.64$	0.64 m ²
ガラ運搬処理 Asガラ	<small>t=5cm</small> $0.64 \times 0.05 = 0.03$	0.03 m ³
発生土処理	<small>機械 人力</small> $0.10 + 0.19 = 0.29$	0.29 m ³

試掘工計算書


種 別	計 算 式	3
試掘箇所C	市道部 水道、雑排水管	1箇所
試掘工	1箇所当たり L= 1.50 m W= 0.80 m H= 1.20 m	
舗装版切断 As t ≤ 15cm	$(1.50 + 0.80) \times 2 = 4.60$	4.60 m
車道舗装版取壊し工	$1.50 \times 0.80 = 1.20$	1.20 m ²
掘削(機械)	$1.50 \times 0.80 \times (0.90 - 0.05) = 1.02$ <small style="margin-left: 100px;">As舗装厚</small>	1.02 m ³
掘削(人力)	$1.50 \times 0.80 \times 0.30 = 0.36$	0.36 m ³
埋戻し (埋戻用砂)	$1.50 \times 0.80 \times (1.20 - 0.40) = 0.96$ <small style="margin-left: 100px;">路盤+As舗装厚</small>	0.96 m ³
下層路盤工 (再生切込碎石)	<small>t=20cm</small> $1.50 \times 0.80 = 1.20$	1.20 m ²
上層路盤工 (再生粒調碎石)	<small>t=15cm</small> $1.50 \times 0.80 = 1.20$	1.20 m ²
舗装部 表層工	<small>t=5cm</small> $1.50 \times 0.80 = 1.20$	1.20 m ²
ガラ運搬処理 Asガラ	<small>t=5cm</small> $1.20 \times 0.05 = 0.06$	0.06 m ³
発生土処理	<small>機械</small> <small>人力</small> $1.02 + 0.36 = 1.38$	1.38 m ³

試掘工計算書



種 別	計 算 式	4
試掘箇所D	県道歩道一般部 水道 、 人孔	3 箇所
試掘工	1箇所当たり L= 0.80 m W= 0.80 m H= 1.30 m	
舗装版切断 As t ≤ 15cm	$(0.80 + 0.80) \times 2 = 3.20$	3.20 m
歩道舗装版取壊し工	$0.80 \times 0.80 = 0.64$	0.64 m ²
掘削(機械)	$0.80 \times 0.80 \times (1.00 - \overset{\text{As舗装厚}}{0.04}) = 0.61$	0.61 m ³
掘削(人力)	$0.80 \times 0.80 \times 0.30 = 0.19$	0.19 m ³
埋戻し (埋戻用砂)	$0.80 \times 0.80 \times (1.30 - \overset{\text{路盤+As舗装厚}}{0.24}) = 0.68$	0.68 m ³
路盤工 (再生切込碎石)	<small>t=10cm</small> $0.80 \times 0.80 = 0.64$	0.64 m ²
フィルター層 (再生砂)	<small>t=10cm</small> $0.80 \times 0.80 = 0.64$	0.64 m ²
舗装部 表層工	<small>t=4cm</small> $0.80 \times 0.80 = 0.64$	0.64 m ²
ガラ運搬処理 Asガラ	<small>t=4cm</small> $0.64 \times 0.04 = 0.03$	0.03 m ³
発生土処理	<small>機械</small> <small>人力</small> $0.61 + 0.19 = 0.80$	0.80 m ³

組立楕円マンホール標準構造図


- ※ ステップは下流側に設置することを基本とする
- ※ 最上流入孔のインバートは、同径で最後まで施工する
- ※ 縦断勾配及びインバート幅は、原則下流管に合わせる（取付管のインバートについても本管と同径とする）
- ※ 寸法は参考数値

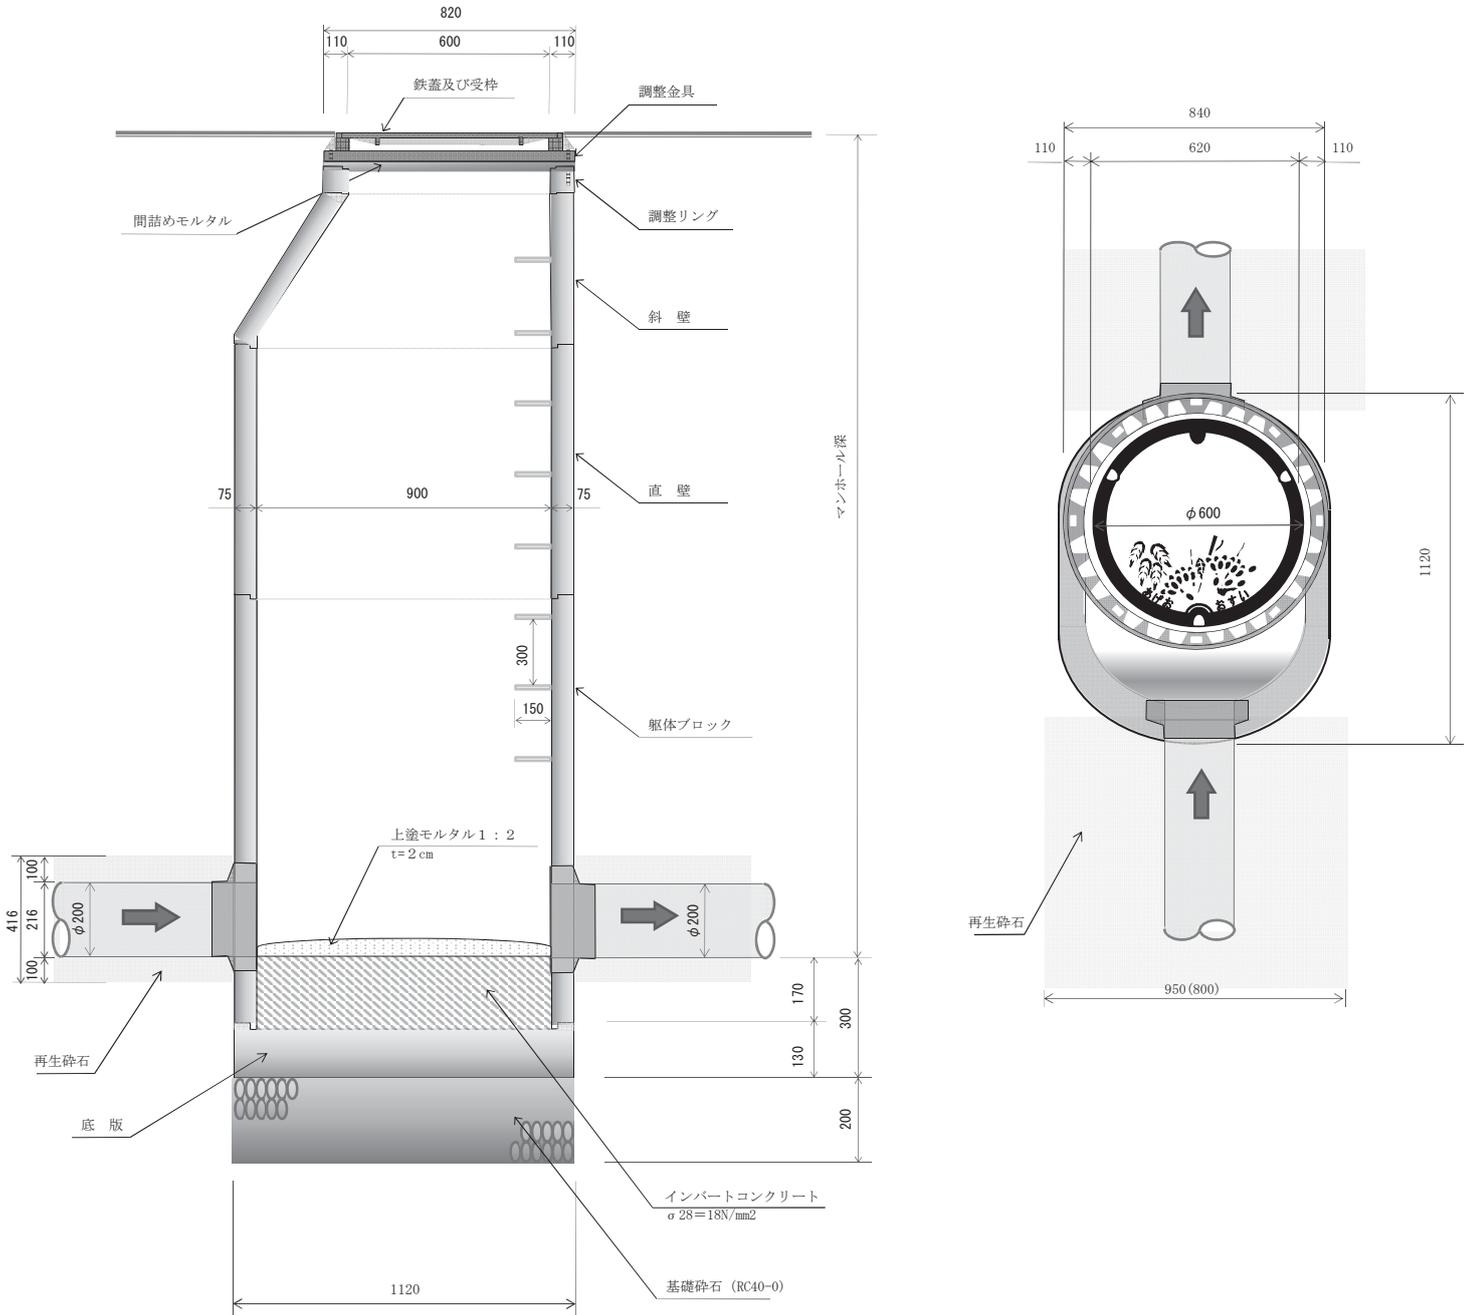

硬質塩化ビニル製小口径マンホール

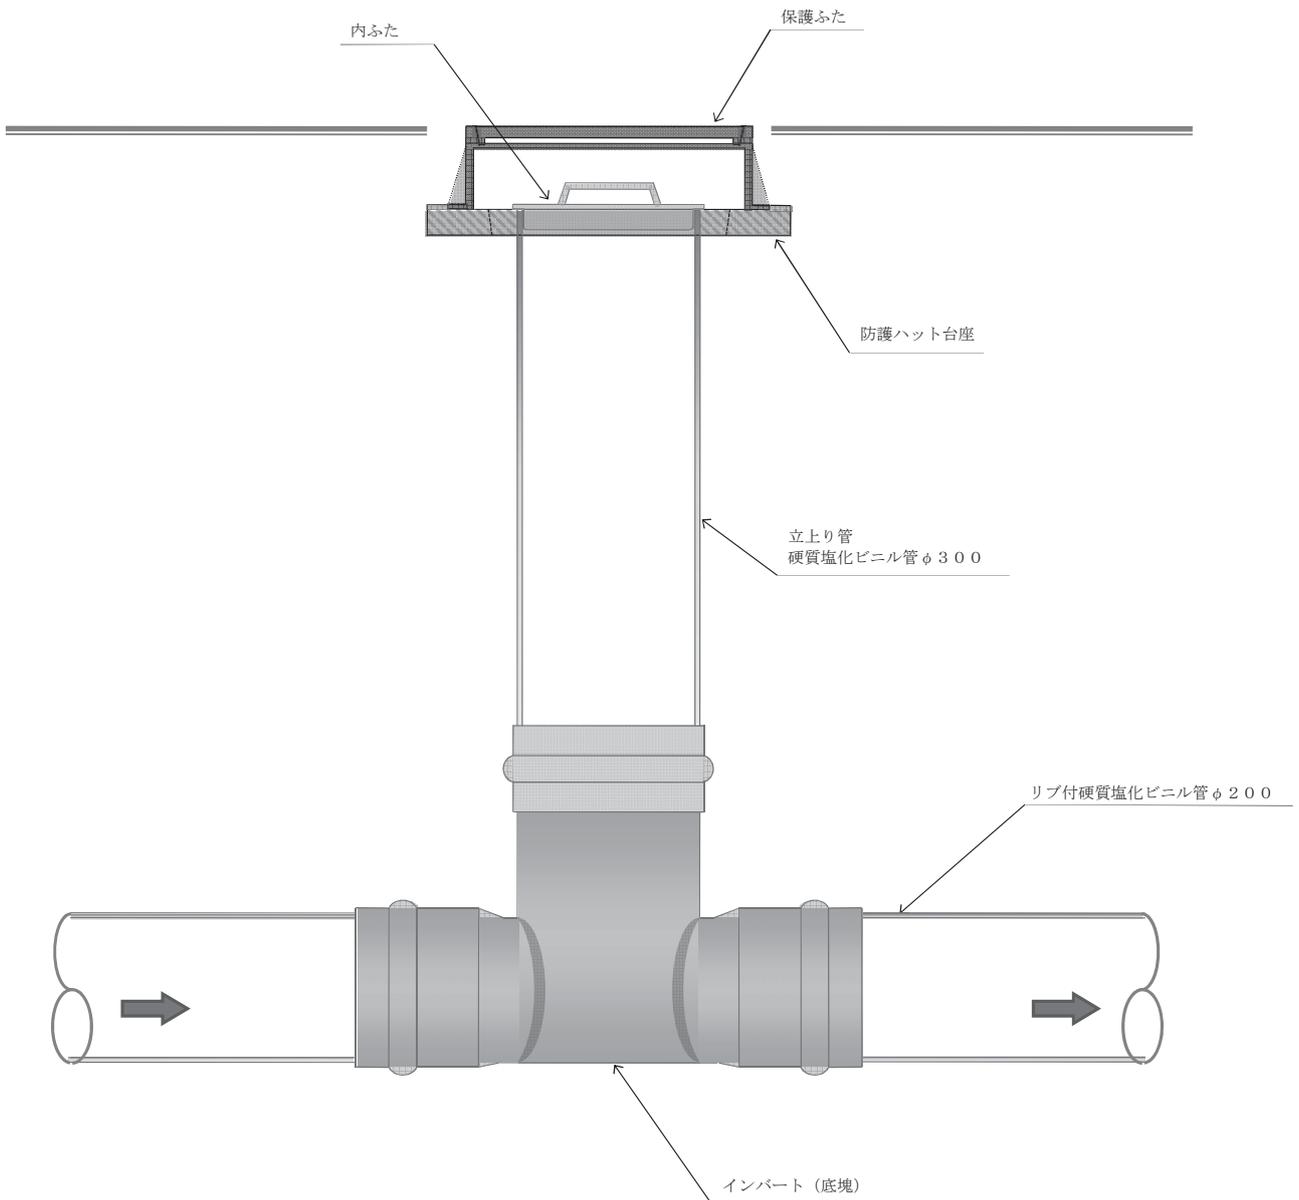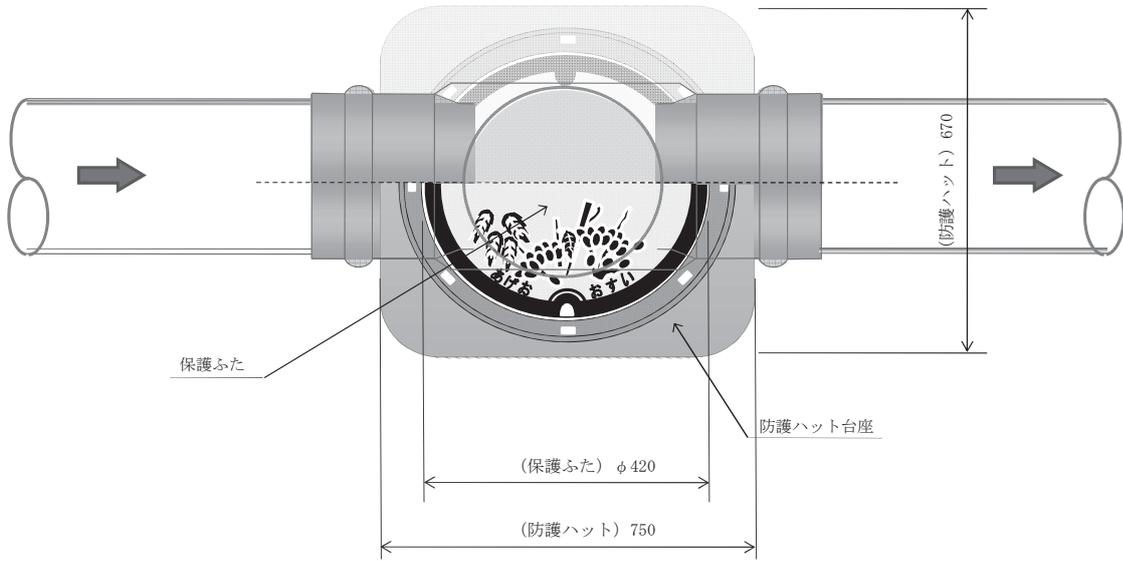


外・内副管詳細図

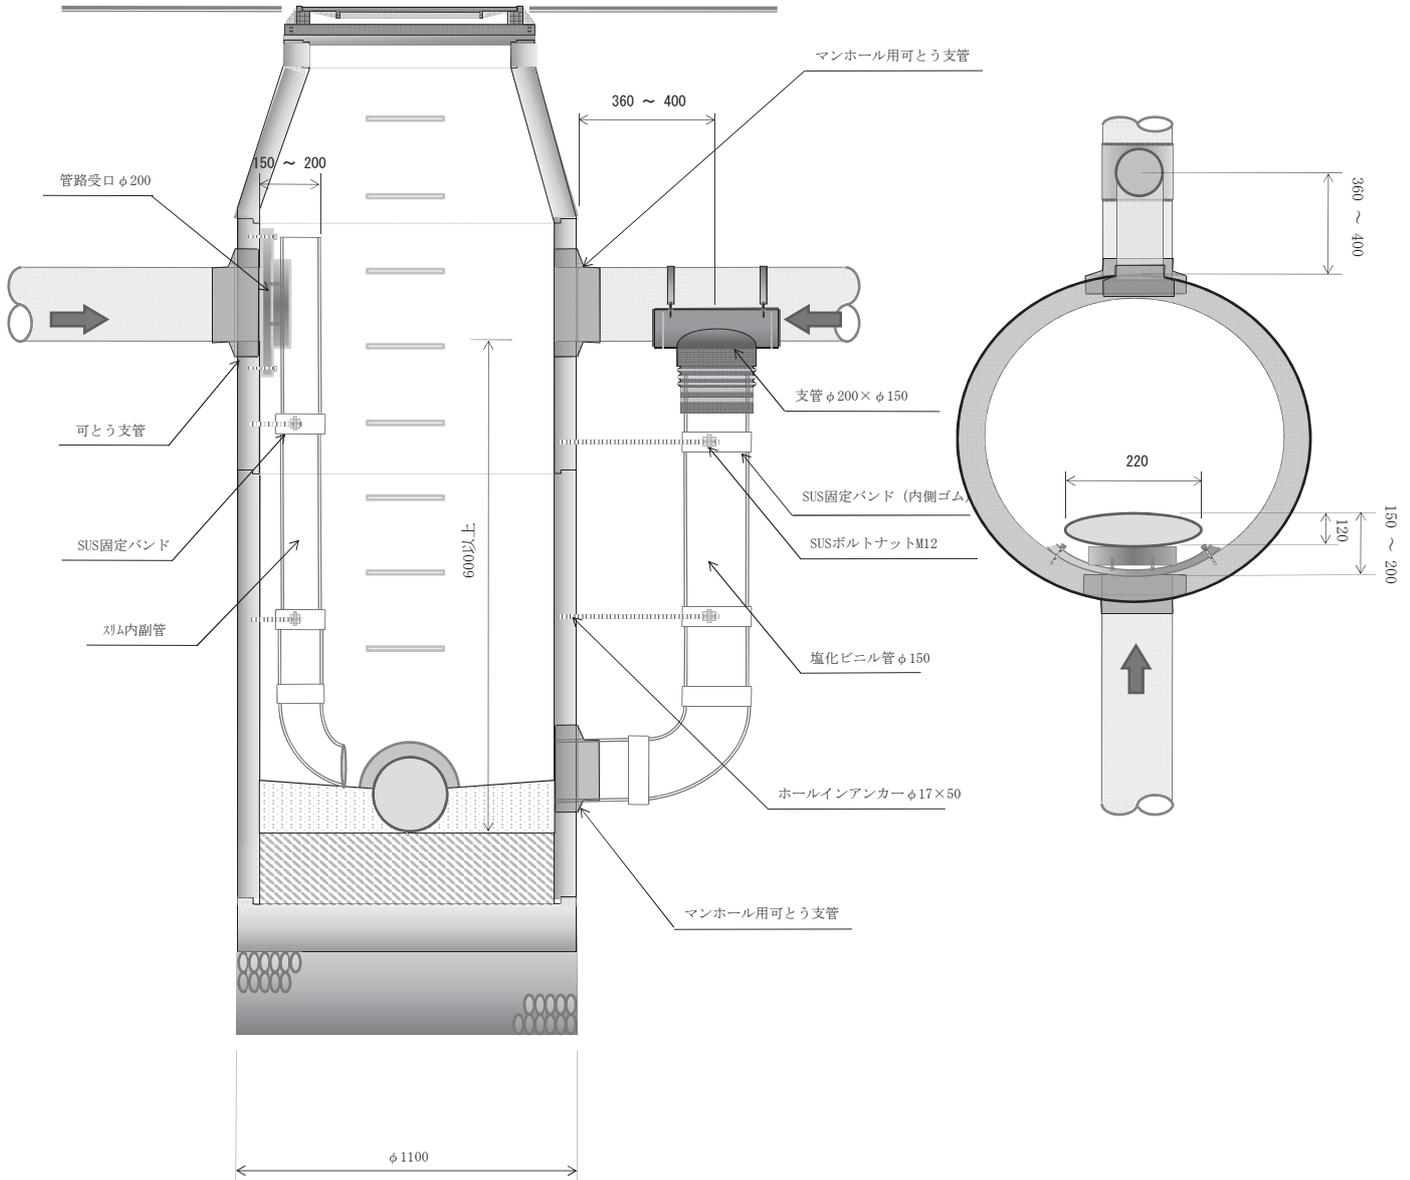


取付管構造図


縦断面図

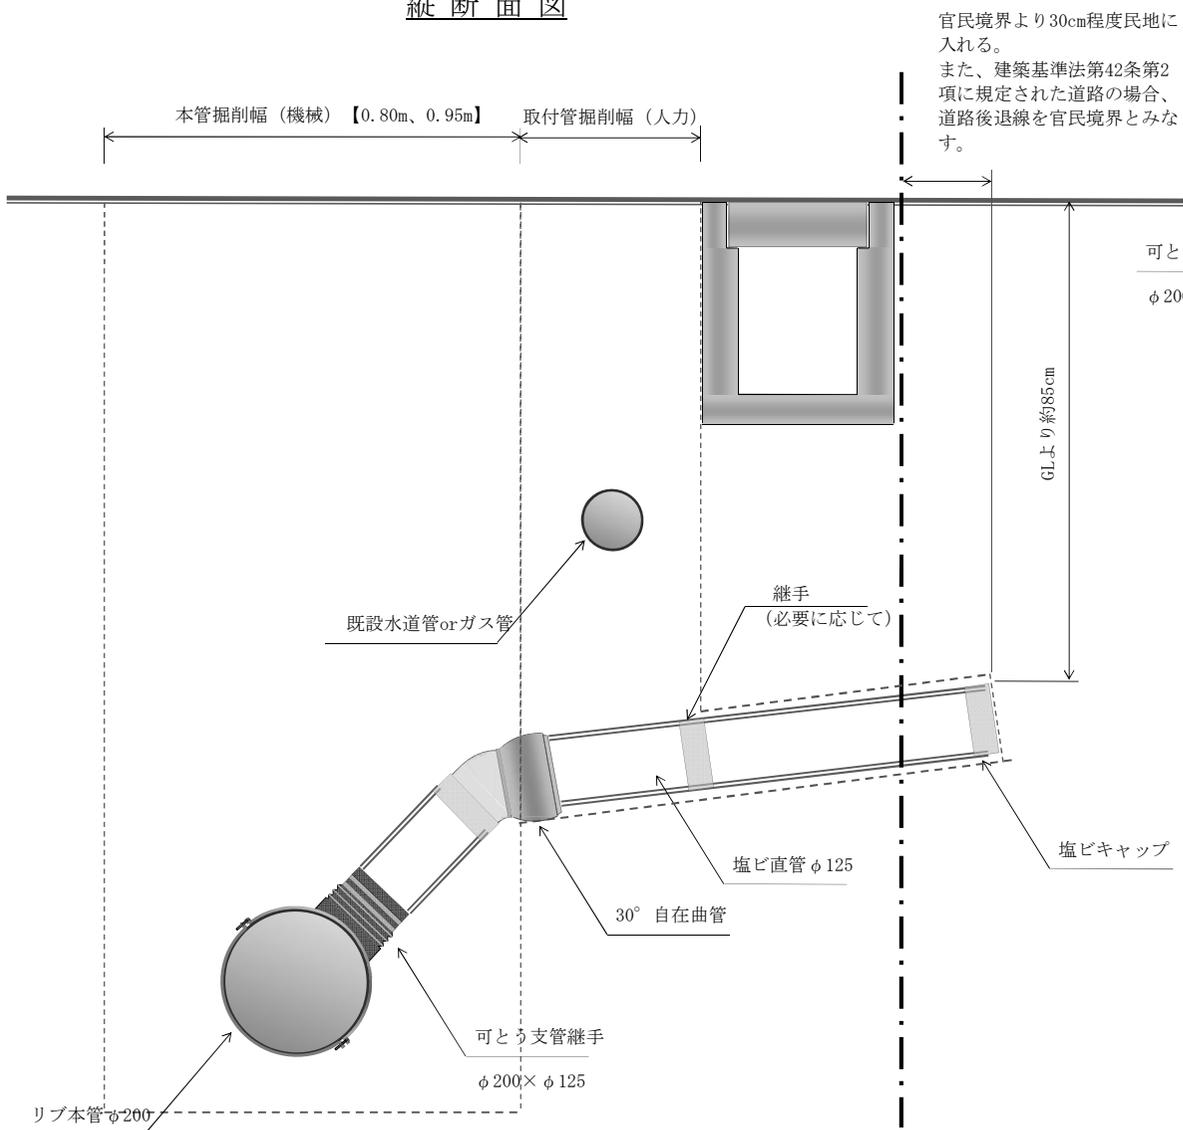

平面図

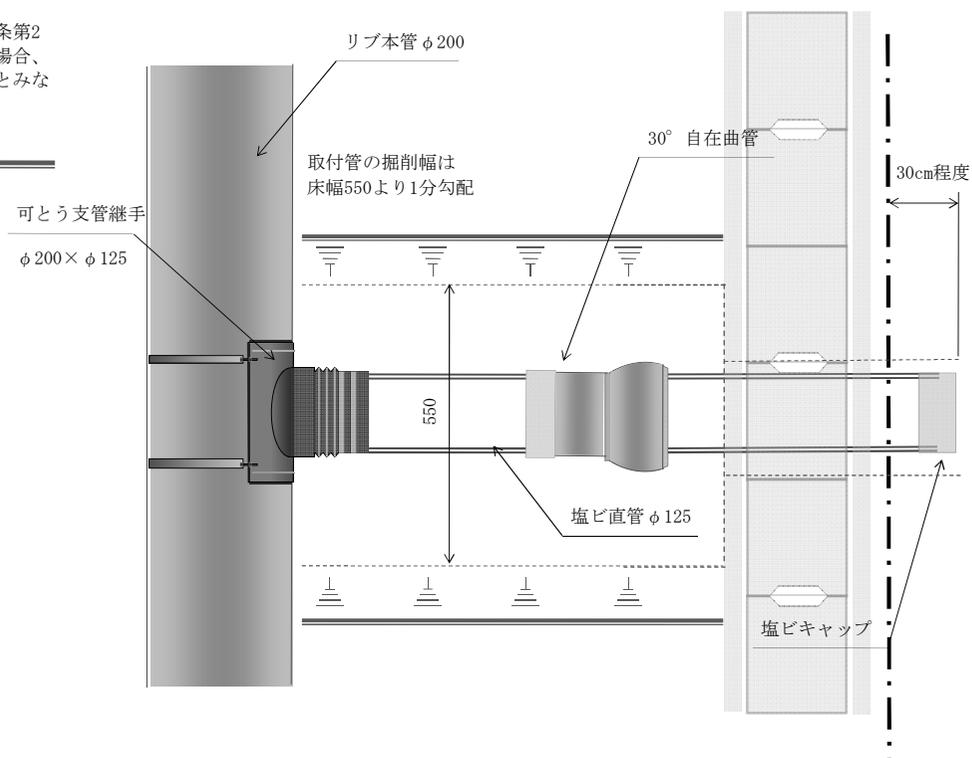


断面図

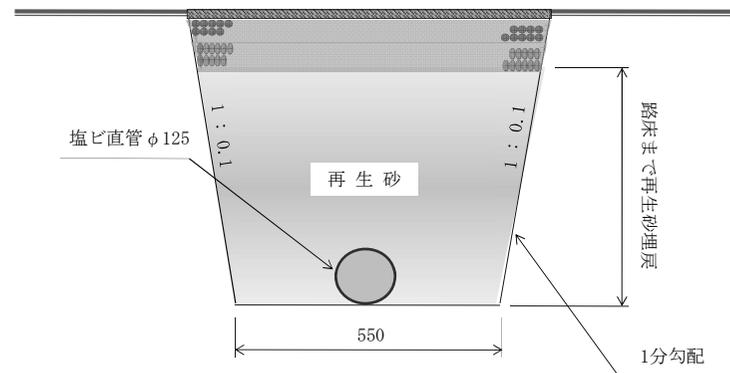

※構造物（道路側溝、街渠等）直下のすかし掘りは禁止する。


取付管標準図

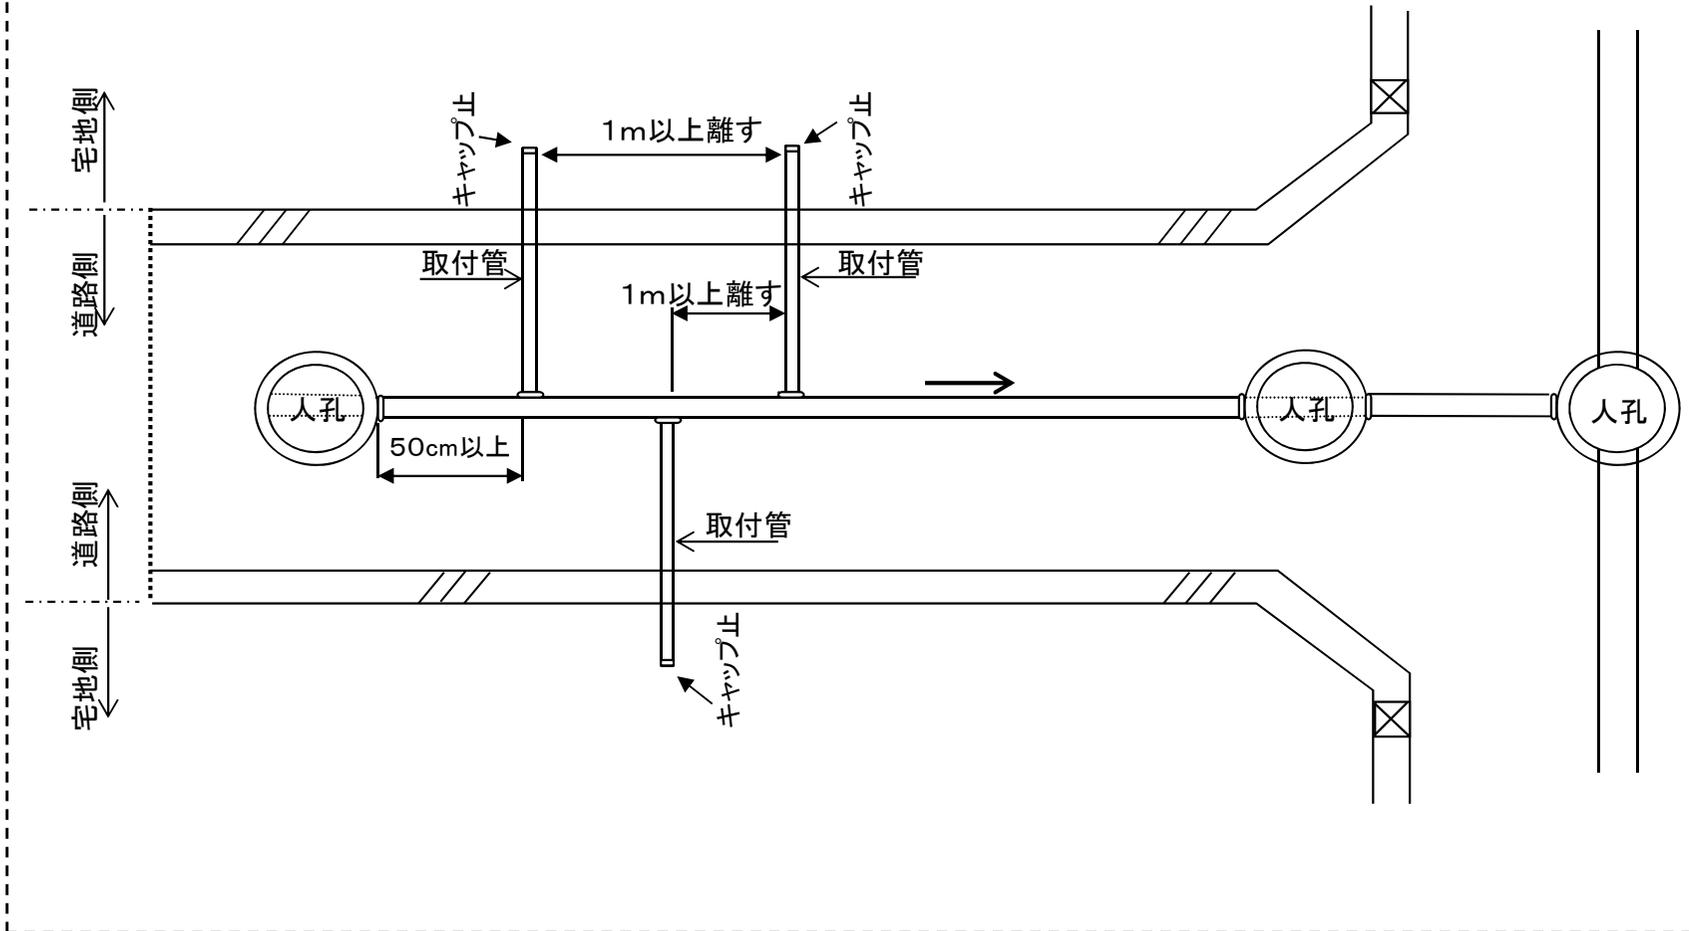

管路土留工標準図


土留無し

掘削深 = ~ 1.50m

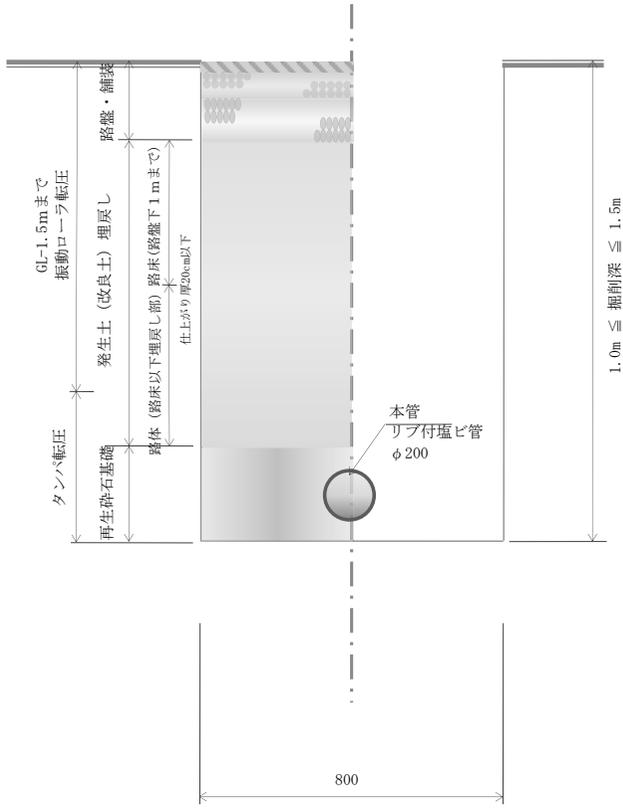


アルミ矢板2.0m~2.5m 1段 支保工

掘削深 = 1.51m~2.00m

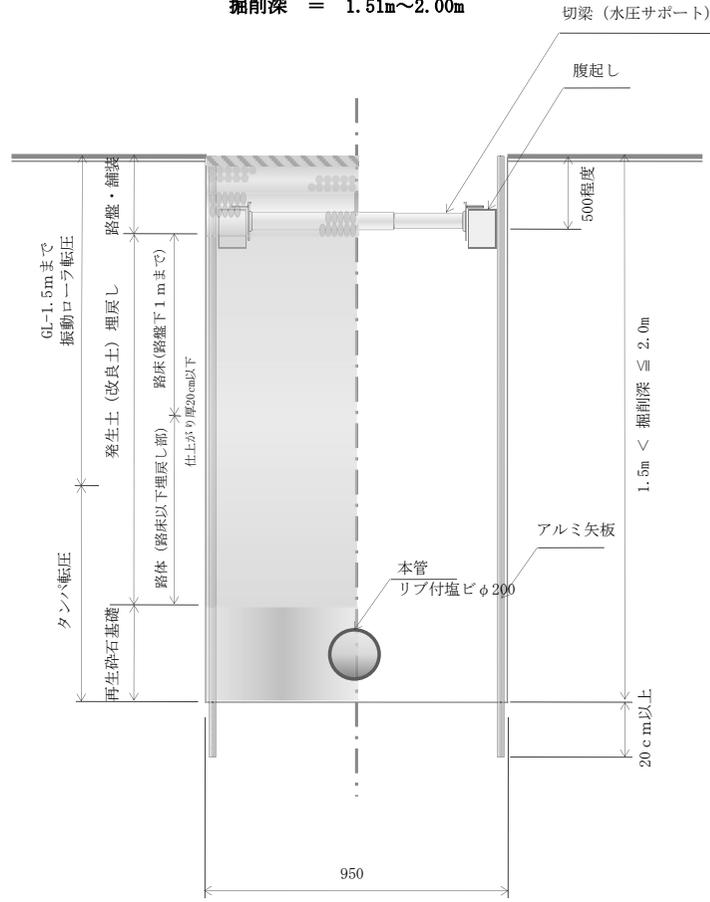

アルミ矢板2.5m~3.5m 2段 支保工

掘削深 = 2.01m~3.30m

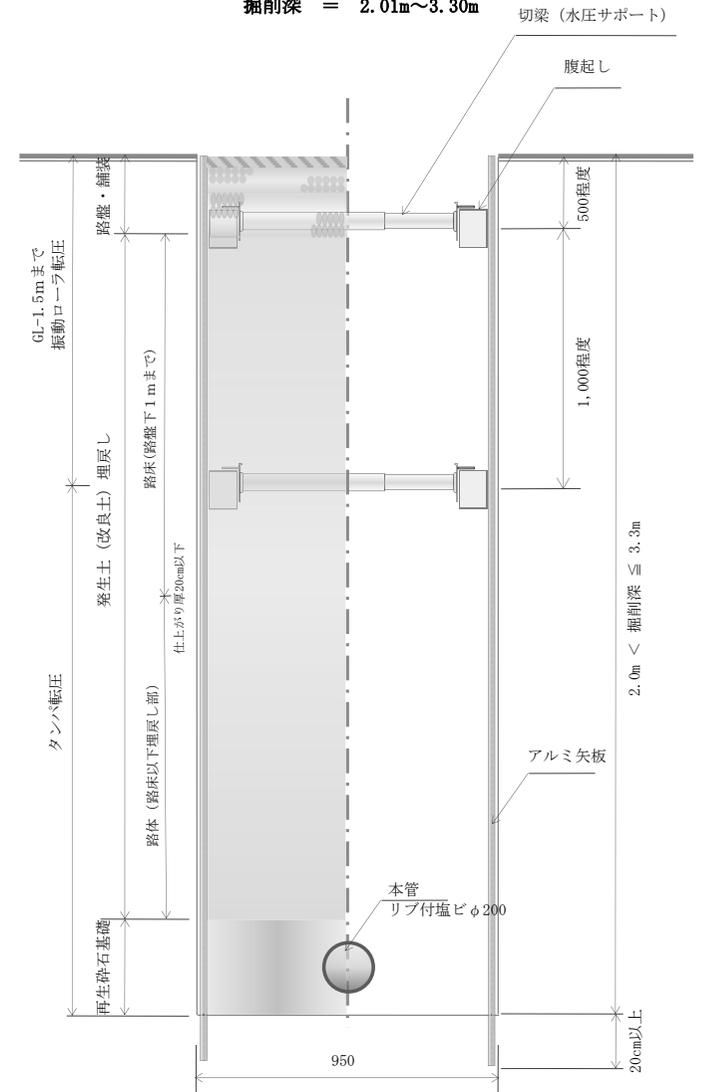

上尾市土木工事特記仕様書

(趣旨)

第 1 条 この特記仕様書は、埼玉県土木工事共通仕様書に定めるもののほか、工事に関し必要な事項を定めるものとする。

(適用)

第 2 条 この特記仕様書は、上尾市土木工事に適用する。

(共通事項)

第 3 条 受注者は、「資源の有効な利用の促進に関する法律（平成 3 年法律第 4 8 号。以下「資源有効利用促進法」という。）等の規定により、「再生資源利用計画」、「再生資源利用促進計画」の作成を要する工事については、原則、COBRIS での入力を行い、以下の書類を提出するとともにこれらの記録を保存する。

(1) 施工計画作成時

「再生資源利用計画書」、「再生資源利用促進計画書」及び「工事登録証明書」（COBRIS で入力したことの証明）

(2) 工事完了時

「再生資源利用実施書」、「再生資源利用促進実施書」及び「工事登録証明書」（COBRIS で入力したことの証明）

2 受注者は、工事の施工前に前項第 1 号に掲げる「再生資源利用計画書」及び「再生資源利用促進計画書」の内容について、発注者へ説明しなければならない。

3 受注者は前項の説明を実施した後、当該計画を公衆の見えやすい場所へ掲示するものとする。

4 受注者は、施工計画書に建設廃棄物の処理計画を添付するものとする。
なお、建設廃棄物の処分にあたり、排出事業者は処分業者と建設廃棄物処理委託契約を締結し、同契約書の写しを処理計画に添付するものとする。
また、収集運搬業務を収集運搬業者に委託する場合は、別に収集運搬業者と建設廃棄物処理委託契約を締結するものとする。

5 排出事業者が建設廃棄物の処理を委託する場合には、産業廃棄物管理票（紙マニフェスト）または電子マニフェストにより管理しなければならない。

ア 紙マニフェストの場合は、建設系廃棄物マニフェスト A 票、B 2 票、D 票、E 票を監督員に提示し、確認を受けるとともに、D 票、E 票の写しを提出する。また、工事検査時には原本を提示しなければならない。

イ 電子マニフェストの場合は、マニフェスト情報登録証明、受渡確認票を監督員に提示し、確認を受ける。また、工事検査時には受渡確認票及び一覧表を提示しなければならない。

6 受注者は、工事の完成後に発注者から請求があったときは、第1項第2号に掲げる「再生資源利用実施書」及び「再生資源利用促進実施書」に基づき、当該実施状況を報告しなければならない。

(受領書の交付)

第4条 受注者は、土砂を再生資源利用計画に記載した搬入元から搬入したときは、法令等に基づき、速やかに受領書を搬入元に交付しなければならない。

(再生資源利用促進計画を作成する上での確認事項)

第5条 受注者は、再生資源利用促進計画の作成に当たり、建設発生土を工事現場から搬出する場合は、工事現場内の土地の掘削その他の形質の変更に関して発注者等が行った土壌汚染対策法等の手続き状況や、搬出先が宅地造成及び特定盛土等規制法の許可地等であるなど適正であることについて、法令等に基づき確認しなければならない。

また、確認結果は再生資源利用促進計画に添付するとともに、工事現場において公衆の見やすい場所に掲げなければならない。

(建設発生土の運搬を行う者に対する通知)

第6条 受注者は、建設現場等から土砂搬出を他の者に委託しようとするときは、「再生資源利用促進計画」に記載した事項（搬出先の名称及び所在地、搬出量、その他法令に基づく事項）と「第5条再生資源利用促進計画を作成する上での確認事項」等で行った確認結果を、委託した搬出者に対して、法令等に基づいて通知しなければならない。

(建設発生土の搬出先に対する受領書の交付請求等)

第7条 受注者は、建設発生土を再生資源利用促進計画に記載した搬出先へ搬出したときは、法令等に基づき、速やかに搬出先の管理者に受領書の交付を求め、受領書に記載された事項が再生資源利用促進計画に記載した内容と一致することを確認するとともに、監督職員から請求があった場合は、受領書の写しを提出しなければならない。

(建設発生土の搬出)

第8条 建設発生土は、（別添1）に記載した土質改良プラントのいずれかにおいて処分するものとする。

2 受注者は、規定様式により搬出前に搬出先市町村の建設発生土担当窓口

あてに建設発生土の搬出情報を郵送・FAX等で提供し、その写しを監督員に提出するものとする。

- 3 第1項の規定にかかわらず、事前に発注者の承諾を得た場合にあっては、(別添1)に記載した土質改良プラント以外の施設において、建設発生土を処分することができる。
- 4 いずれの処分地を選定した場合にあっては、設計変更は行わない。ただし、現場条件や搬出先の事情等、不可効力により、受注者が遠方の処分地を選定したと発注者が認めたときは、設計変更を行うものとする。

(建設廃棄物の再資源化等)

第9条 受注者は、「建設工事に係る資材の再資源化等に関する法律」(平成12年法律第104号。以下「建設リサイクル法」という。)に基づいて、特定建設資材廃棄物を再資源化のための施設に搬入する場合は、適切な施設に搬入しなければならない。なお、特定建設資材廃棄物とは、特定建設資材(コンクリート、コンクリート及び鉄から成る建設資材、木材、アスファルト・コンクリート)が廃棄物となったものである。

- 2 受注者は、契約前に作成した「分別解体等の計画等」を施工計画書に添付して提出するものとする。
- 3 受注者は、特定建設資材廃棄物の再資源化等が完了したときは、建設リサイクル法第18条第1項に基づき、以下の事項等を別紙「再資源化等報告書」に記載し、発注者に報告しなければならない。

- ・ 特定建設資材廃棄物の再資源化等が完了した年月日
- ・ 特定建設資材廃棄物の再資源化等をした施設の名称及び所在地
- ・ 特定建設資材廃棄物の再資源化等に要した費用

また、同条第1項に基づき、特定建設資材廃棄物の再資源化等の実施状況に関する記録を作成し、保存しなければならない。

なお、資源有効利用促進法等に基づく再生資源利用[促進]実施書を作成している場合は、その写しを参考資料として報告に添付するものとする。

- 4 受注者は、工事の施工に当たっては、「彩の国建設リサイクル実施指針」を遵守し、建設資材廃棄物の再資源化等に努め、廃棄物の減量を図らなければならない。

(再生資源の利用)

第10条 下記の再生資材を、備考欄の部分に利用すること。

資 材 名	規 格	備 考
再生アスコン	(13)-50, (20)-50	表層及び基層等
再生粒調碎石	40mm以下	車道路盤等
再生切込碎石	40mm以下	車道及び歩道路盤等
再生砂	細粒分含有率50%未満	歩道等
再生骨材生コンクリート	L 18-10-20BB	均しコンクリート等

なお、現場から40kmの範囲の再資源化のための施設から供給が困難な

場合は、新材への設計変更の対象とする。

(ゼロ・エミッション工事の推進)

第11条 工事の施工にあたっては、ゼロエミッション工事の推進に努めることとする。

(CORINS 登録)

第12条 工事請負額 500 万円以上の工事については、CORINS 登録すること。

(法定外の労災保険の付保)

第13条 受注者は法定外の労災保険に付さなければならない。

(管路埋戻土の運搬距離)

第14条 受注者は、工事箇所から管路埋戻に使用する発生土の仮置き場までの運搬経路及び距離を示した書類を提出すること。また、仮置き場を変更した場合は、速やかに変更後の書類を提出すること。

2 選定した仮置き場までの距離が設計距離を超える場合にあっては、設計変更は行わない。ただし、設計距離を下回る場合は、設計変更の対象とする。

(公道上の施工)

第15条 受注者は、第1条の規定によらず、公道上で工事を施工するにあたり、国道にあっては道路占用工事共通指示書（平成21年10月1日付け国関東政第254号関東地方整備局長通達）、県道にあっては道路占用工事標準条件書、市道にあっては道路占用工事施行に関する標準条件書を準拠して施工すること。

(週休2日制適用工事)

第16条 本工事は、上尾市「週休2日制適用工事（発注者指定型及び現場閉所型）」の試行対象工事である。

試行の実施は、上尾市「週休2日制適用工事」試行要領によるものとする。

試行要領は、上尾市役所ホームページで確認のこと。

上尾市役所ホームページ

(<https://www.city.ageo.lg.jp/page/355165.html>)

工事の施工管理に関する特記仕様書

本工事の施工管理については、上尾市工事請負契約約款、その他関係法規を遵守すること。

また、埼玉県土木工事实務要覧の仕様書編、施工編についても、埼玉県を上尾市に読み替えて工事の施工管理にあたること。

(占有物件切回し工事等の施工管理)

受注者は、本工事に伴い道路内の既存占有物件切回し工事等を施工する必要が生じた場合、発注者と協議を行うこと。

電子納品に関する特記仕様書

(適用)

第1条 本工事は、電子納品対象工事とする。電子納品とは、測量、調査、設計、工事などの各業務段階の最終成果を電子データで納品することをいう。

(電子成果品の作成)

第2条 成果品は、国土交通省の各電子納品要領・基準及び、「上尾市電子納品運用ガイドライン」に示された内容に基づいて作成する。

(電子成果品の提出)

第3条 成果品は、「上尾市電子納品運用ガイドライン」に基づいて作成した電子データを電子媒体(CD-R)で2部提出する。なお、電子納品対象外の書類は紙媒体により1部提出する。

(電子成果品の確認)

第4条 成果品の提出の際には、国土交通省作成の「電子納品チェックシステム」によるチェックを行い、エラーがないことを確認する。また、最新の定義データに更新したウイルス対策ソフトを用いてウイルスチェックを実施したうえで提出する。

舗装版切断時に発生する濁水の処理にかかる特記仕様書

(趣旨)

第 1 条 この特記仕様書は、埼玉県土木工事共通仕様書に定めるもののほか、舗装版切断時に発生する濁水の処理に関し必要な事項を定めるものとする。ただし、濁水を生じないなど環境に配慮した工法があり、発注者が認めた場合は、この特記仕様書によらなくてよい。

(適用)

第 2 条 この特記仕様書は、上尾市土木工事に適用する。

(処理方法)

第 3 条 受注者は、舗装版切断作業を行いながら濁水を吸引のうねタンクに貯留し、作業後速やかに、排水を処理施設へ運搬し処分する。

(条件)

第 4 条 受注者は、濁水を搬入する業者は、産業廃棄物の汚泥の中間処分業の許可を受けている事業者で、搬入業者が産業廃棄物管理票（マニフェスト）にて管理できるものから選定する。

- 2 濁水の運搬は、受注者が行うこととする。ただし、やむを得ない理由があると監督員が認めた場合は、濁水の運搬を、産業廃棄物の汚泥の運搬許可のある業者に委託することができる。

(提出書類)

第 5 条 受注者は、施工計画書に舗装版切断時に発生する濁水の収集・運搬・処理に関する計画書、受注者と処分業者との契約書の写し及び処分業者の許可証の写しを添付すること。

また、受注者は、濁水の運搬を、産業廃棄物の汚泥の運搬許可のある業者に委託した場合は、受注者と運搬業者との契約書の写し及び運搬業者の許可証の写しを添付すること。

- 2 受注者は、工事完了後速やかに産業廃棄物管理票（マニフェスト）の D 票及び E 票の写しを監督員に提出すること。

また、受注者は、濁水の運搬を、産業廃棄物の汚泥の運搬許可のある業者に委託した場合は、B2 票の写しも監督員に提出すること。


指定処分先一覧

※積算条件に用いる運搬距離は、当該現場から最短距離に位置する処分地を選定し算出しており、受注者が下記一覧より選定した処分地に応じて設計変更するものではない。


プラント会社名	処分地
(株)サンエコセンター	さいたま市見沼区片柳 1-368-4
(株)オザワ 天沼プラント	さいたま市大宮区天沼町 2-1258
(株)関根商店 三橋改良土センター	さいたま市西区三橋 5-1768
五葉建材(株) エコプラザさいたま	戸田市笹目 5-1-7
土リサイクルセンター(株) 川口プラント	川口市西新井宿 1374
関口工業(株)・三立建設(株)共同企業体 朝霞リサイクルステーション	朝霞市上内間木 503-6
(株)祥和コーポレーション 埼玉改良土センター	新座市野火止 3-2-33
(株)ウインテック・関口工業(株)共同企業体 和光リサイクルステーション	和光市新倉 8-22-16
柳沢コンクリート工業(株) 埼玉中央改良土プラント	桶川市川田谷 793
野崎興業(株) エコリサイクルプラント	北足立郡伊奈町小室 4830-1
木村建材工業(株) リサイクルセンター	川越市中福 918-1
(株)ホートー 川越リサイクルプラント	川越市下赤坂 1800-3
リコ・スタイル(株) 三芳改良土プラント	入間郡三芳町上富 196-2
(株)加藤建設工業 武蔵プラント	日高市上鹿山 795-3
(株)春日部資材 彩の国改良土プラント	春日部市下大增新田 281-1

(有)彩光 草加市プラント	草加市柿木町 1 0 9 6 - 1
須合建設(株) ミサト改良土センター	三郷市インター南 1 - 2 - 2 0
(株)埼玉車輛 改良土プラント	草加市長栄 1 - 6 3 0 - 1
(有)荻宿興業 蓮田土質改良プラント	蓮田市閩戸 5 7 6 - 1


平面図 縮尺 1:500

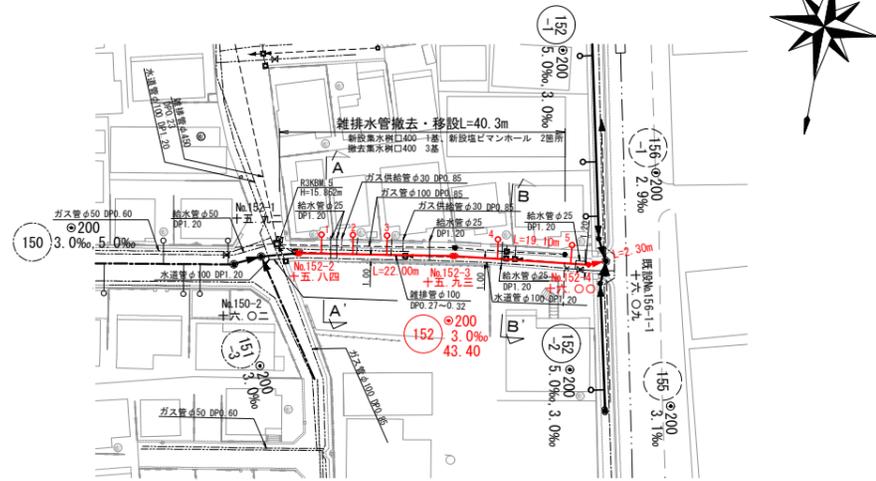

断面図 縮尺 1:50

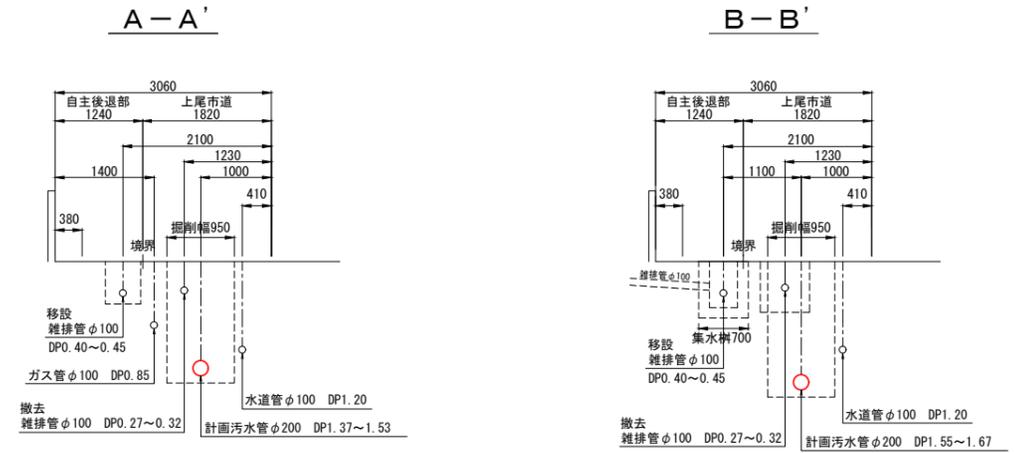


縦断面図 縮尺 縦=1:100 横=1:500

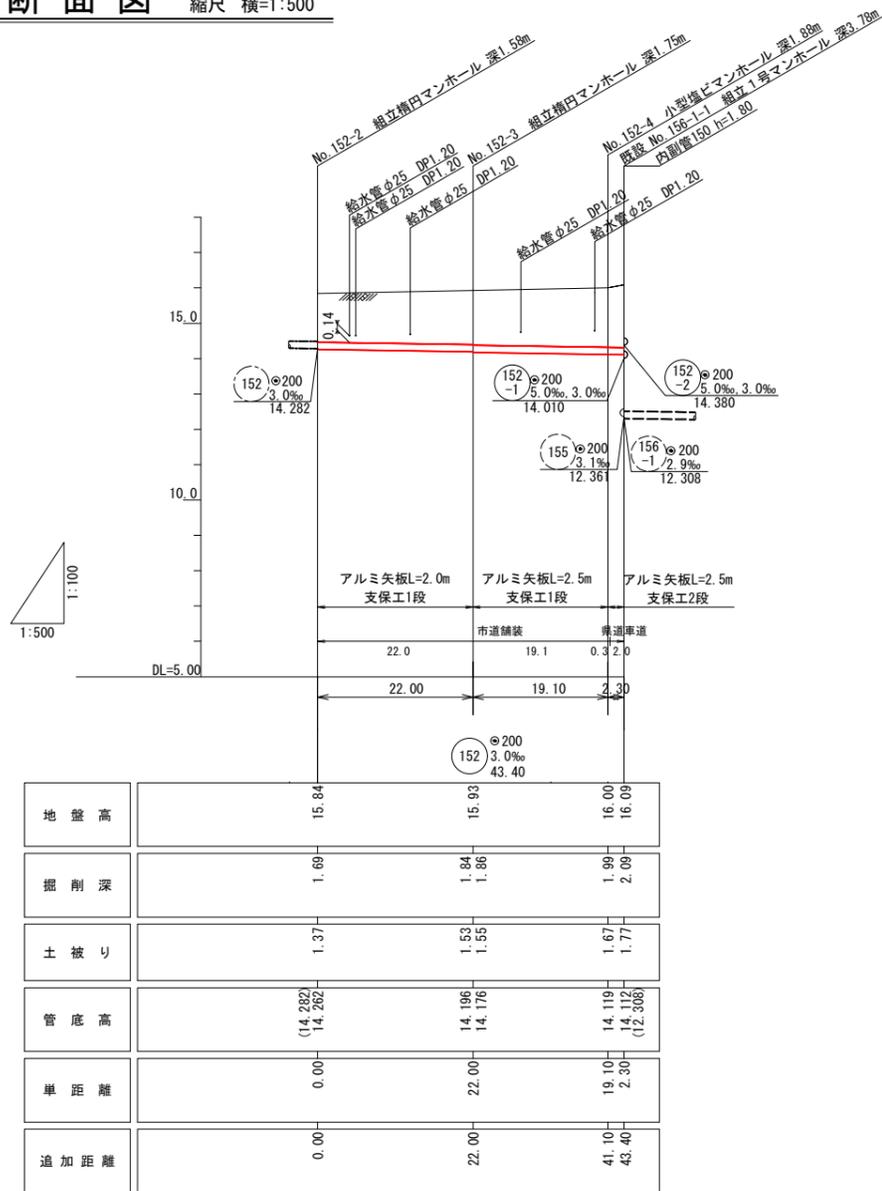



組成図 縮尺 1:30

※掘削深GL=1500からは、転圧をタンバにて実施する。

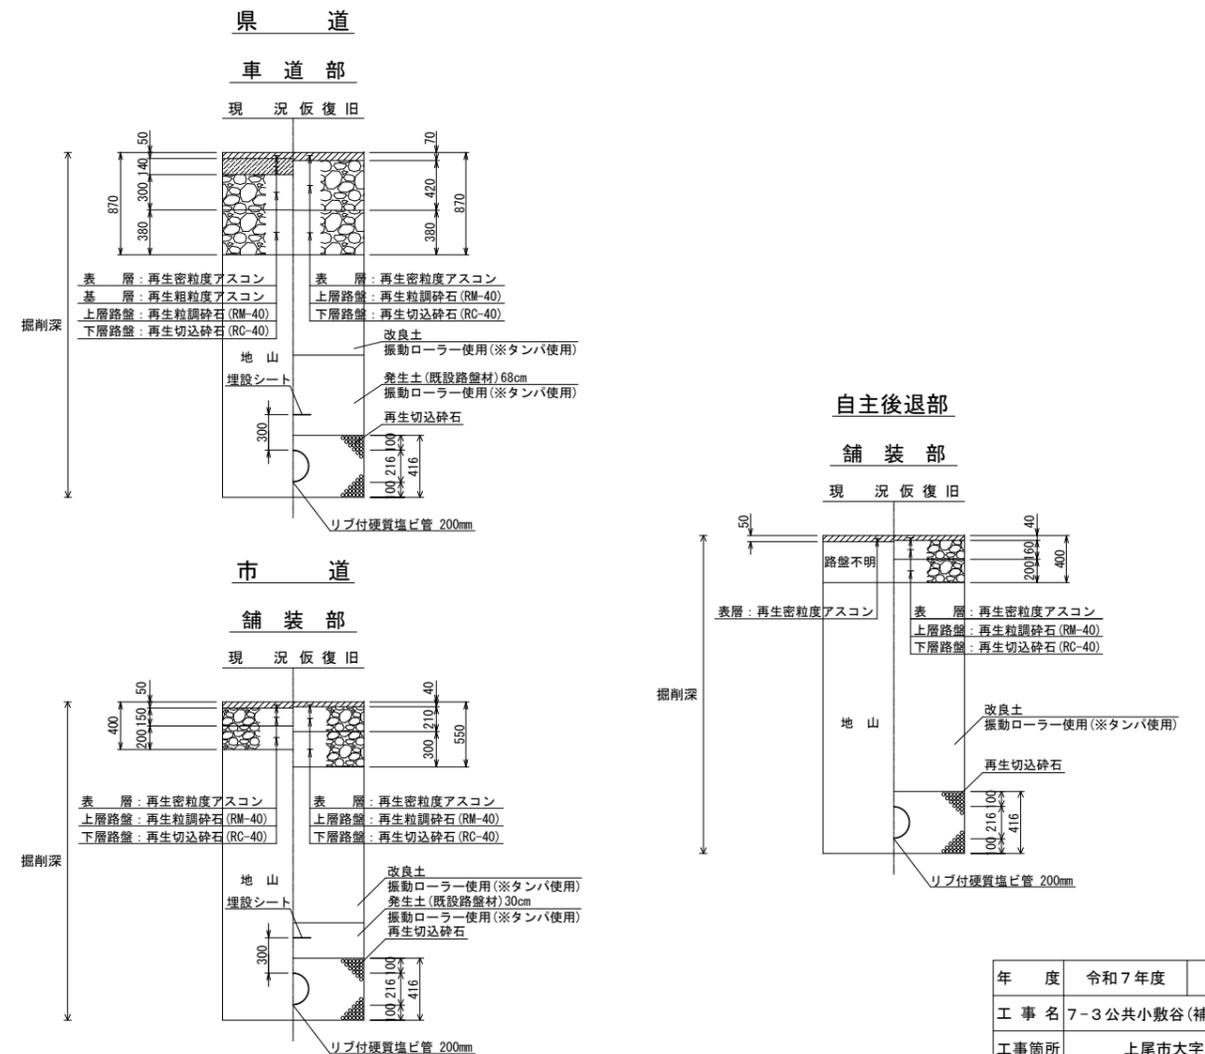


年度	令和7年度	上尾公共下水道
工事名	7-3公共小敷谷(補)污水管渠築造工事	
工事箇所	上尾市大字小敷谷地内	
図面名	平面図・縦断面図・断面図・組成図	
縮尺	図示	図面番号 1 / 3
上尾市上下水道部下水道施設課		



平面図 縮尺 1:500

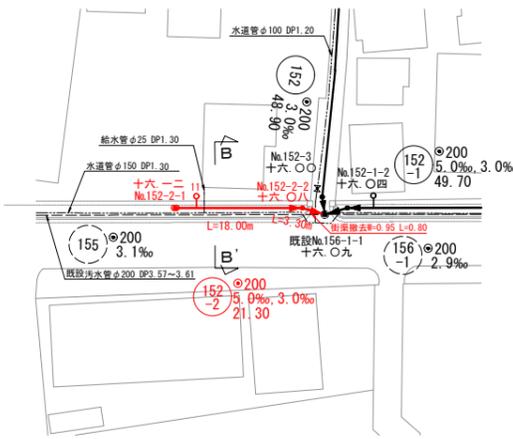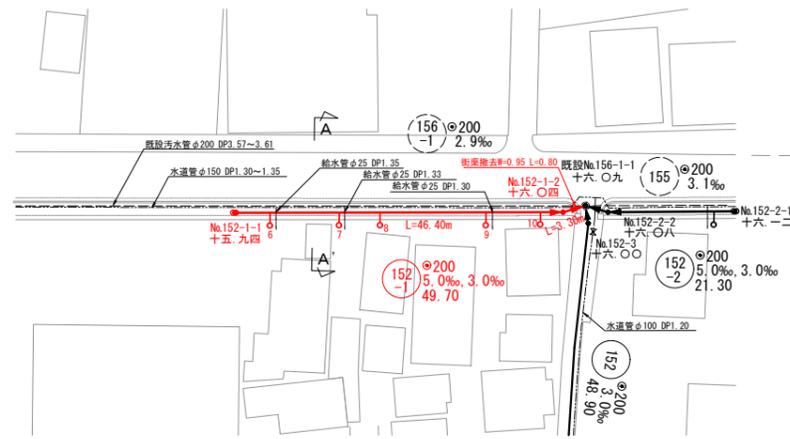

断面図 縮尺 1:50

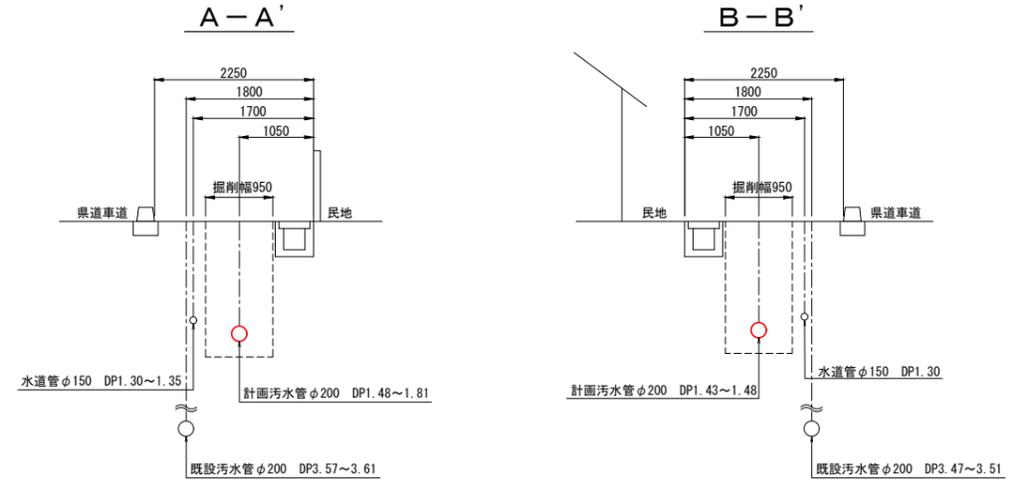


縦断面図 縮尺 縦=1:100 横=1:500

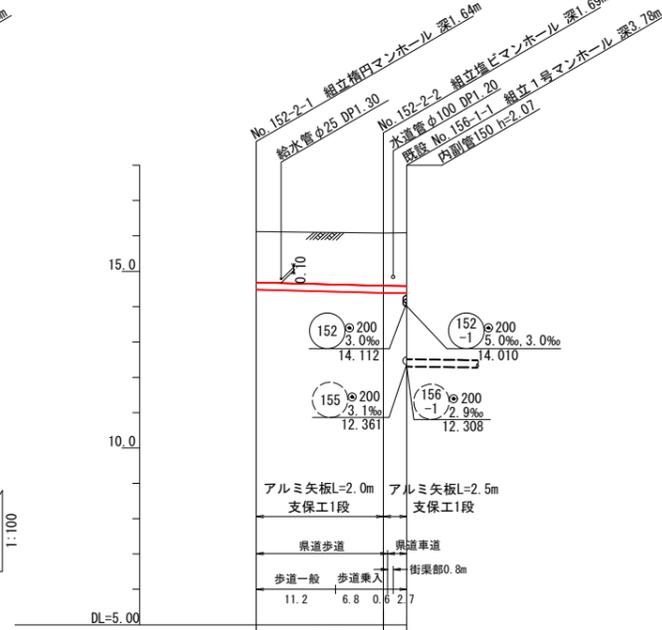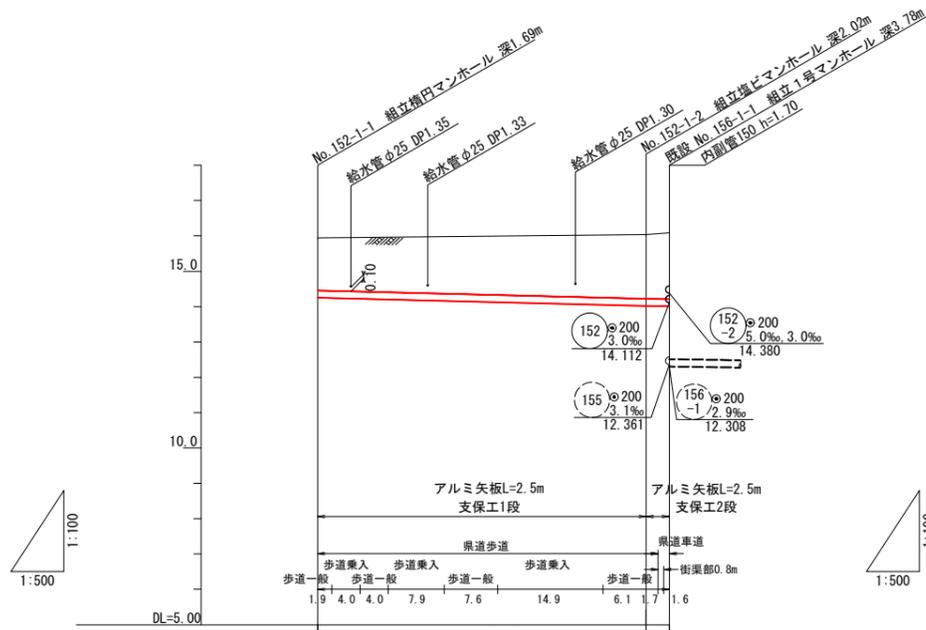

組成図 縮尺 1:30

※掘削深GL=-1500からは、転圧をタンバにて実施する。

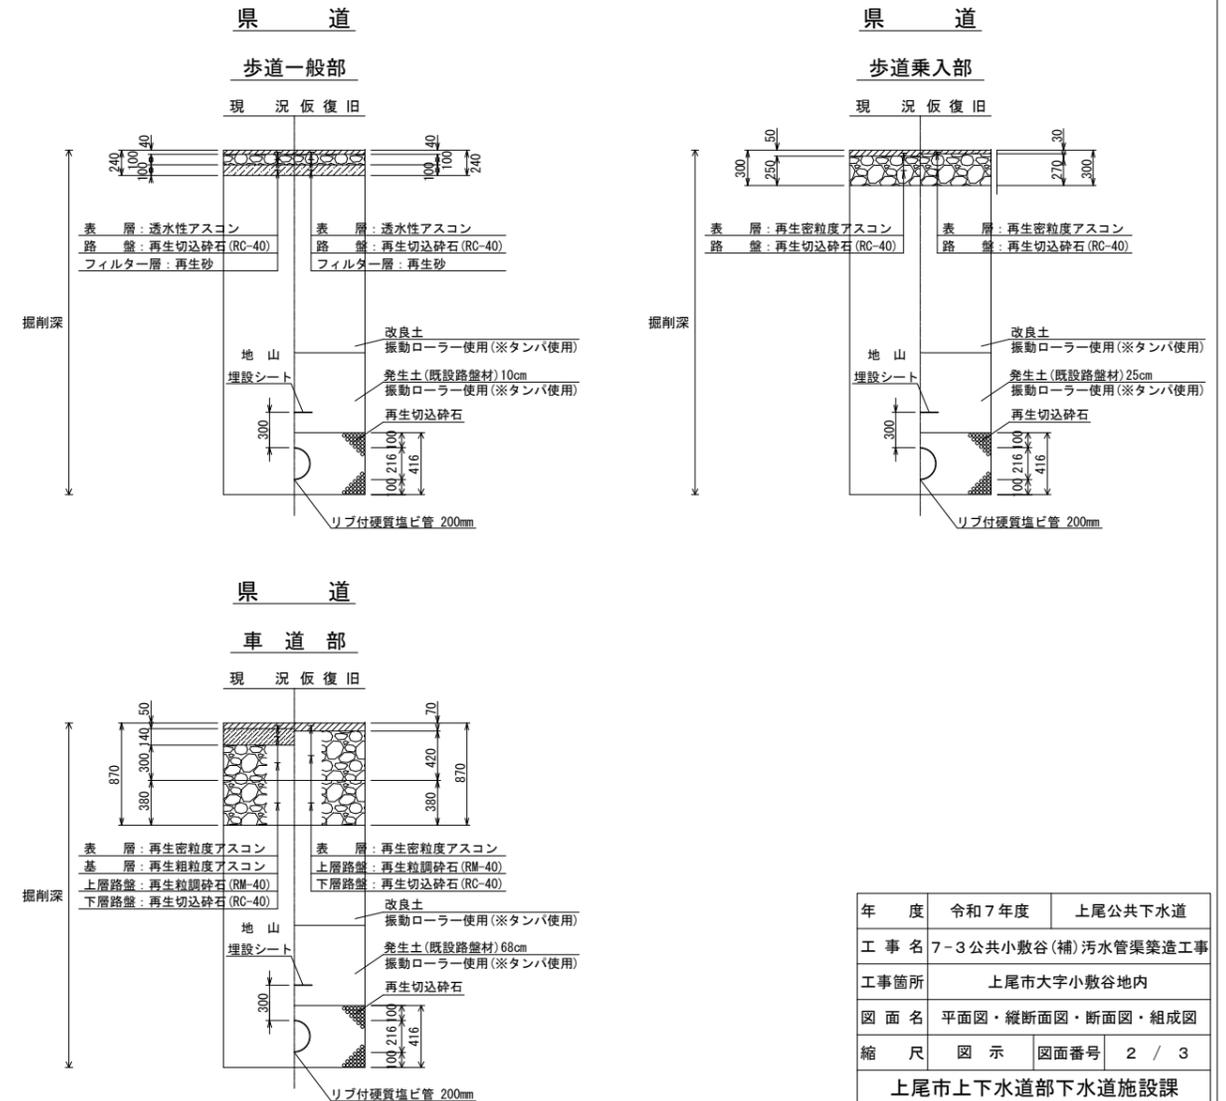


地盤高	15.94	16.04	16.09
掘削深	1.80	2.13	2.19
土被り	1.48	1.81	1.87
管底高	14.252	14.020	14.010 (12.308)
単距離	0.00	46.40	3.30
追加距離	0.00	46.40	49.70


地盤高	16.12	16.08	16.09
掘削深	1.75	1.80	1.82
土被り	1.43	1.48	1.50
管底高	14.480	14.300	14.308 (12.308)
単距離	0.00	18.00	3.30
追加距離	0.00	18.00	21.30

年度	令和7年度	上尾公共下水道
工事名	7-3公共小敷谷(補)汚水管渠築造工事	
工事箇所	上尾市大字小敷谷地内	
図面名	平面図・縦断面図・断面図・組成図	
縮尺	図示	図面番号 2 / 3
上尾市上下水道部下水道施設課		


平面図 縮尺 1:500

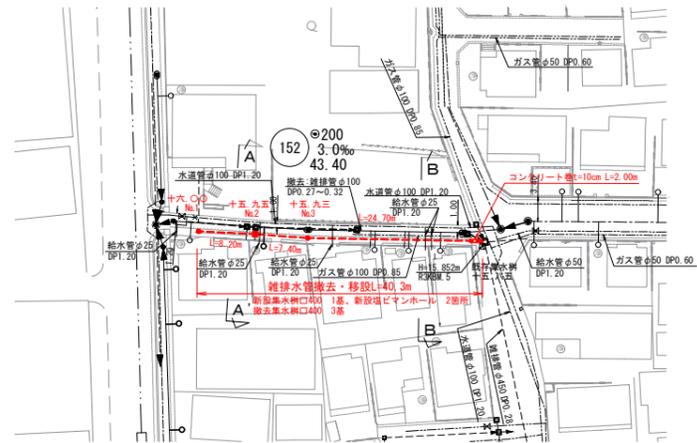

断面図 縮尺 1:50

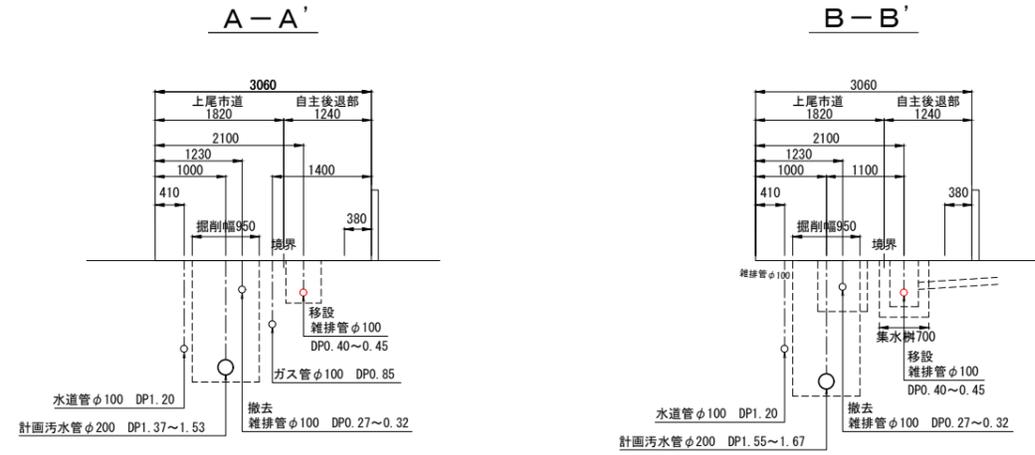


縦断面図 縮尺 縦=1:100 横=1:500

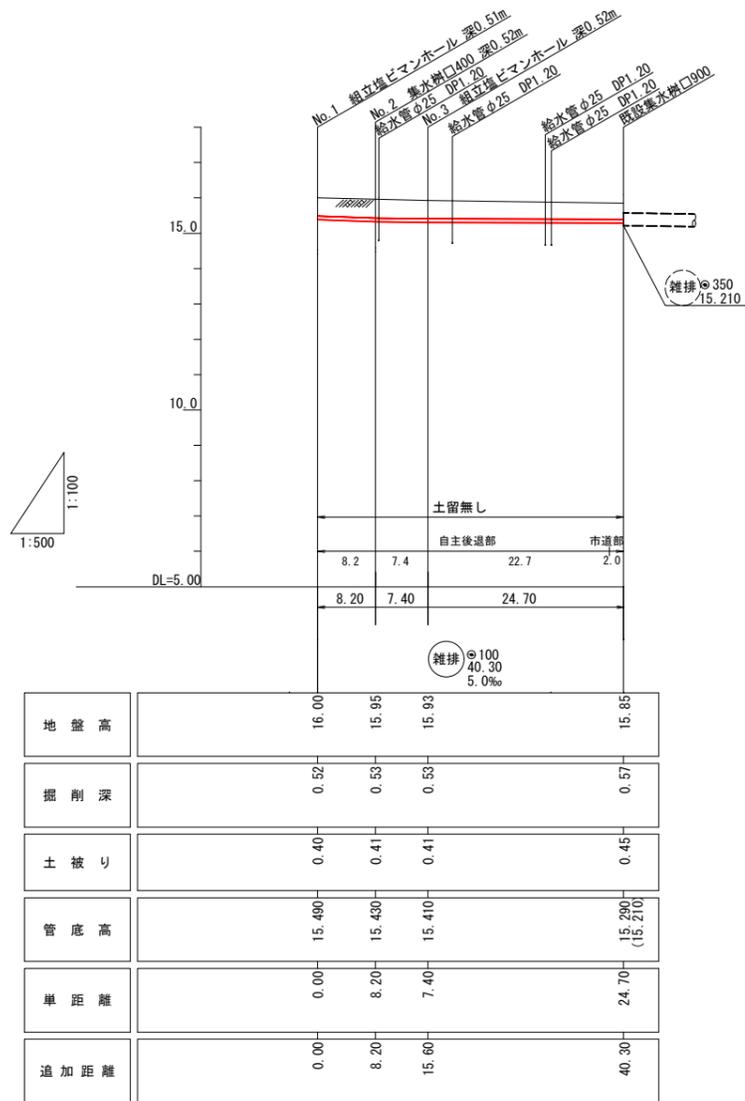

組成図 縮尺 1:30

※掘削深GL=1500からは、転圧をタンバにて実施する。

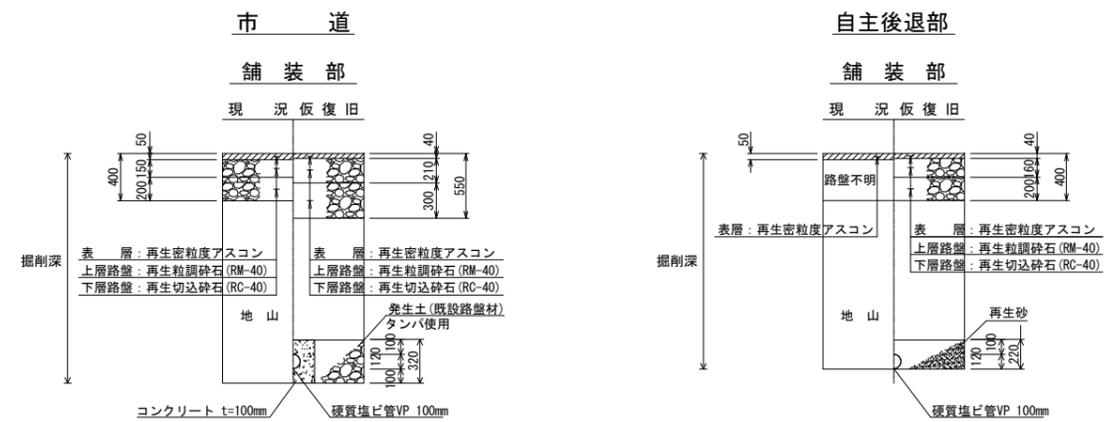

年度	令和7年度	上尾公共下水道
工事名	7-3公共小敷谷(補)污水管渠築造工事	
工事箇所	上尾市大字小敷谷地内	
図面名	平面図・縦断面図・断面図・組成図	
縮尺	図示	図面番号 3 / 3
上尾市上下水道部下水道施設課		