


# 令和 8 年度 工 事 仕 様 書

|           |  |  |  |  |  |  |  |
|-----------|--|--|--|--|--|--|--|
|           |  |  |  |  |  |  |  |
|           |  |  |  |  |  |  |  |
| 工 事 名     | 8-2 公共 (補) マンホールトイレ設置工事  |  |  |  |  |  |  |
| 工 事 場 所   | 上尾市大谷公民館   |  |  |  |  |  |  |
| 路 河 川 名 称 |  |  |  |  |  |  |  |
| 事 業 名     |  |  |  |  |  |  |  |
| 工 事 大 要   | <p>工事延長 L=64.6m</p> <p>汚水管布設工 (リブ付硬質塩化ビニル管 φ450mm) 25.0m</p> <p>汚水管布設工 (リブ付硬質塩化ビニル管 φ200mm) 7.3m</p> <p>汚水管布設工 (硬質塩化ビニル管 φ200mm) 4.0m</p> <p>取水管布設工 (ポリエチレン管 φ100mm) 26.2m</p> <p>組立1号マンホール設置工 4箇所</p> <p>マンホールトイレ設備工 10箇所</p> <p>付帯工 1式</p> |  |  |  |  |  |  |

|        |                 |       |      |            |      |
|--------|-----------------|-------|------|------------|------|
| 変更理由   |                 |       |      |            |      |
| 備考     |                 |       |      |            |      |
| 地区     | 県南(北本県土整備)      | 労務費補正 | 1.02 | 機械経費(賃料)補正 | 1.00 |
| 単価適用年月 | 令和08年03月01日付 公共 |       |      |            |      |
| 工期     | 当初              | 自     |      | 至          |      |
|        |                 | 日数    |      |            |      |
|        | 変更              |       | 至    |            |      |
| 経費適用年月 | 公共 令和07年度       |       |      |            |      |
| 主たる工種  | 下水道工事(2)        |       |      |            |      |
| 施工地域   | 一般交通影響有り(2)-2   |       |      |            |      |
| 設計     | 当初金額            |       | 変更金額 |            |      |
|        | 工事価格            |       |      |            |      |
|        | 消費税相当額          |       |      |            |      |
|        | 合計              |       |      |            |      |
| 請負     | 工事価格            |       |      |            |      |
|        | 消費税相当額          |       |      |            |      |
|        | 合計              |       |      |            |      |
|        | 請負増減額           |       |      |            |      |
| 週休2日区分 | 完全週休2日(土日)補正    |       |      |            |      |

# 8-2 公共（補）マンホールトイレ設置工事 位置図

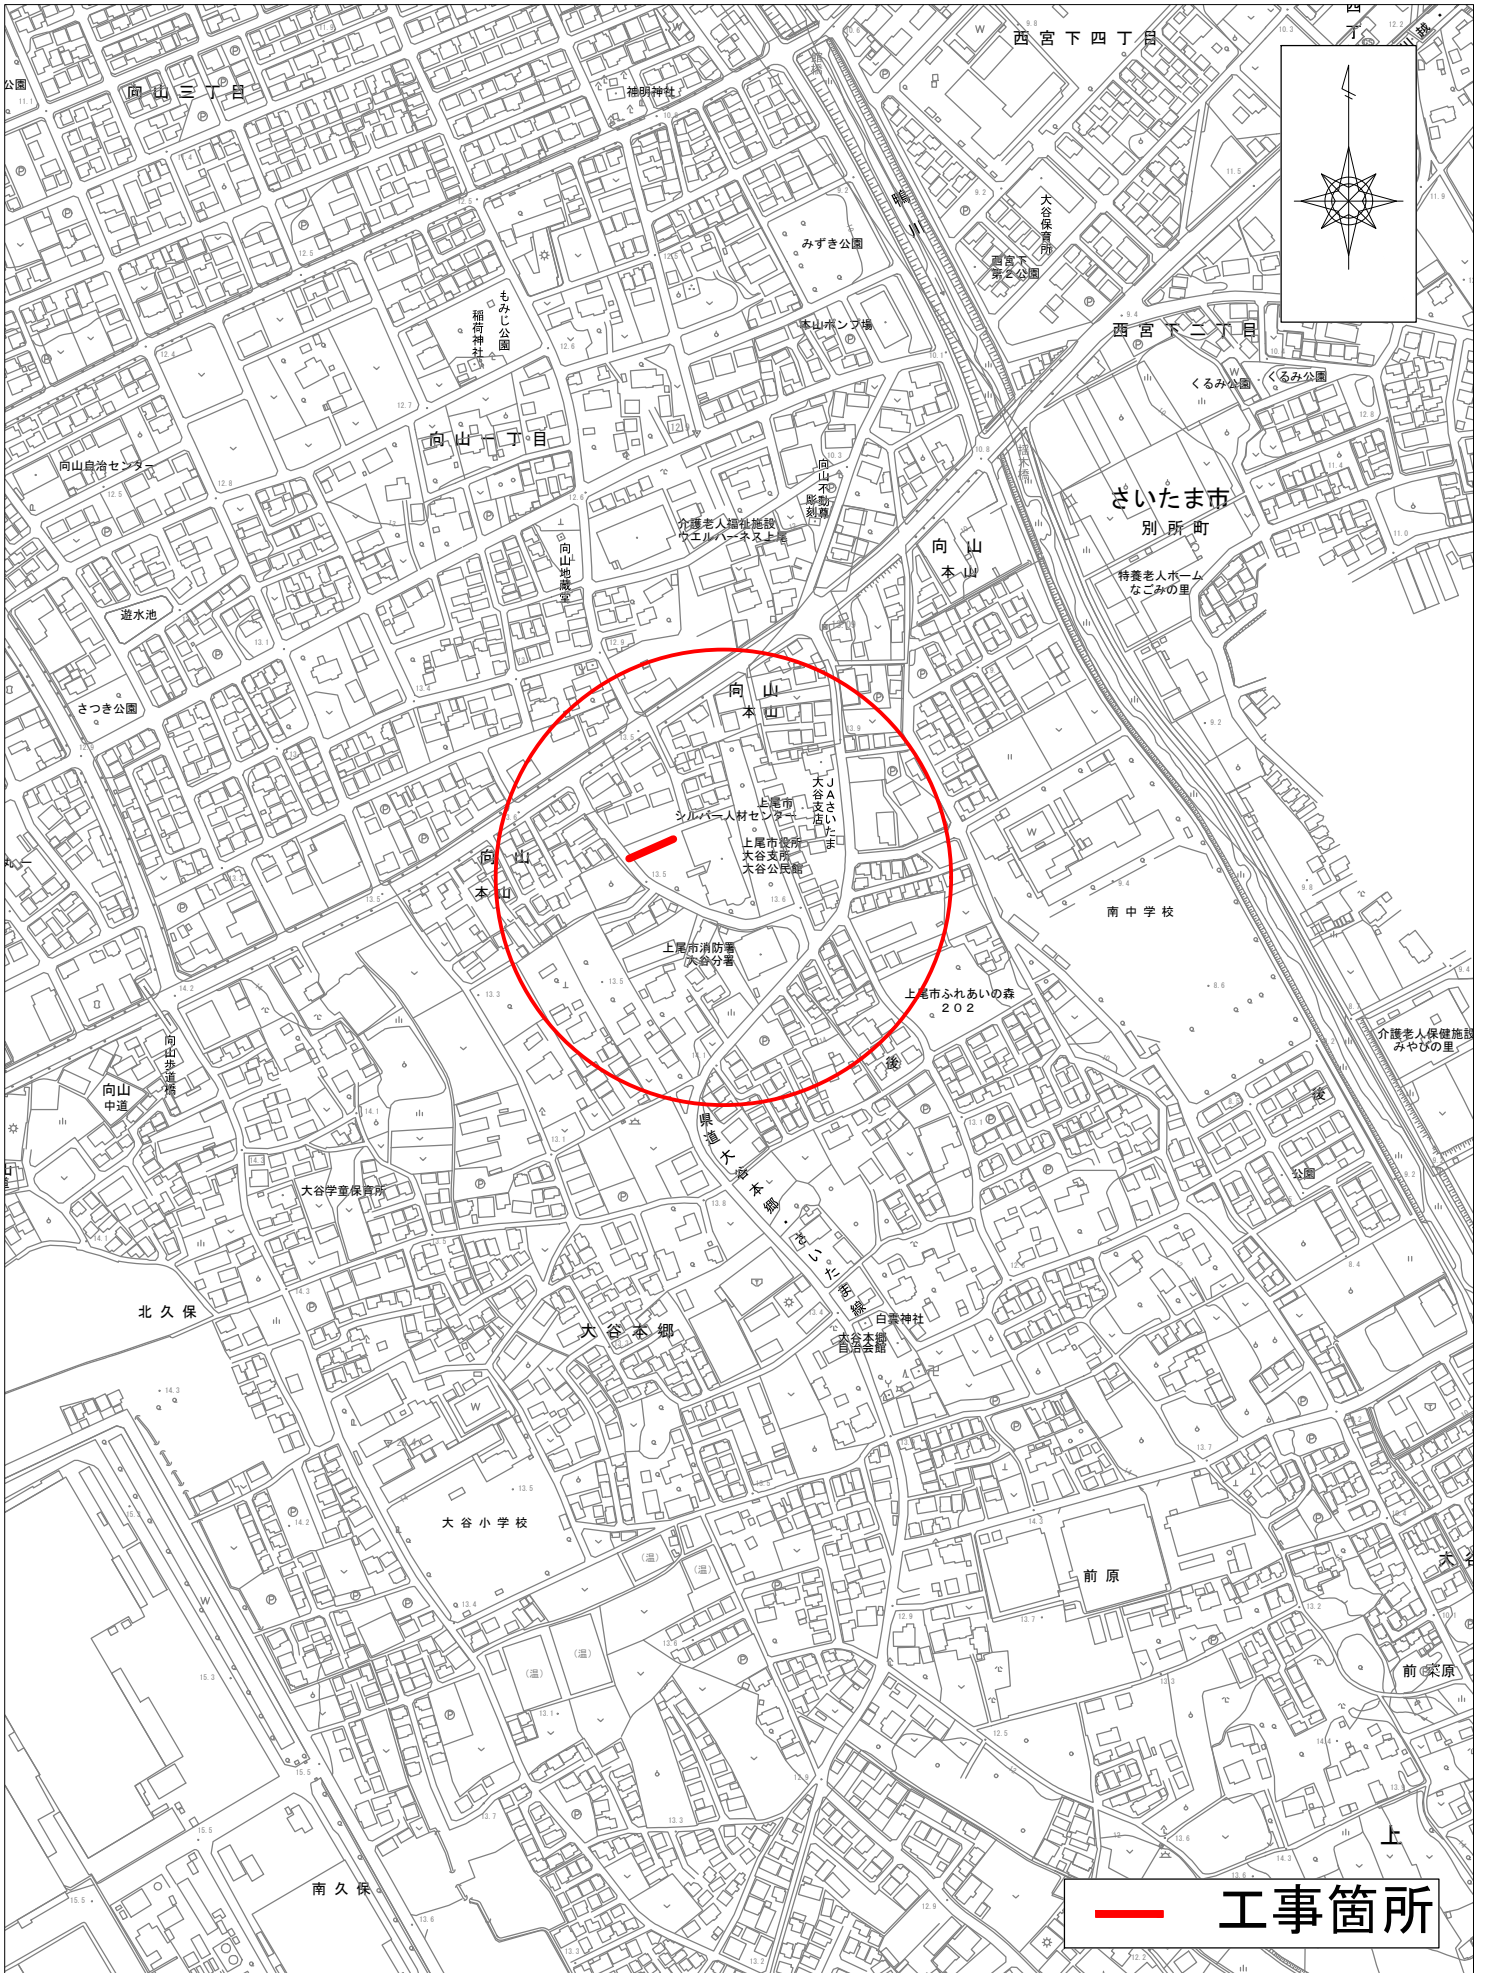

## 本工事費内訳書

| 費目・工種・種別・細目                 | 数量   | 単位             | 単価 | 金額 | 明細単価番号<br>基 準 |
|-----------------------------|------|----------------|----|----|---------------|
| 下水道工事（2）                    | 1    | 式              |    |    |               |
| 管路                          | 1    | 式              |    |    |               |
| 管きよ工（PRPφ450）               | 1    | 式              |    |    |               |
| 管路土工                        | 1    | 式              |    |    |               |
| 管路掘削（バックホ）                  | 67.3 | m <sup>3</sup> |    |    | C 1号          |
| 管路埋戻（再生砕石、タンパ）              | 15.5 | m <sup>3</sup> |    |    | C 2号          |
| 管路埋戻（改良土、振動ローラ）             | 35.7 | m <sup>3</sup> |    |    | C 3号          |
| 管路埋戻（改良土、タンパ）               | 4.2  | m <sup>3</sup> |    |    | C 4号          |
| 管布設工                        | 1    | 式              |    |    |               |
| リップ付硬質塩化ビニル管<br>φ450        | 25   | m              |    |    | C 5号          |
| マンホール用可とう継手φ450<br>リップ付塩ビ管用 | 2    | 個              |    |    | C 6号          |
| 埋設標識シート                     | 25   | m              |    |    | C 7号          |
| 管路土留工                       | 1    | 式              |    |    |               |
| アルミ矢板土留 3.0m<br>支保2段        | 25.9 | m              |    |    | C 8号          |

## 本工事費内訳書

| 費目・工種・種別・細目                 | 数量   | 単位 | 単価 | 金額 | 明細単価番号<br>基準 |
|-----------------------------|------|----|----|----|--------------|
| アルミ矢板土留及び軽量金属支保工賃料          | 1    | 式  |    |    | C 9号         |
| 管きよ工 (PRP φ200)             | 1    | 式  |    |    |              |
| 管路土工                        | 1    | 式  |    |    |              |
| 管路掘削 (バックホウ)                | 20.3 | m3 |    |    | C 1号         |
| 管路掘削 (人力)                   | 0.1  | m3 |    |    | C 10号        |
| 管路埋戻 (再生砕石、タンバ)             | 3.2  | m3 |    |    | C 2号         |
| 管路埋戻 (改良土、振動ローラ)            | 9.1  | m3 |    |    | C 3号         |
| 管路埋戻 (改良土、タンバ)              | 2.8  | m3 |    |    | C 4号         |
| 管路埋戻 (発生土、タンバ)              | 1.6  | m3 |    |    | C 11号        |
| 管布設工                        | 1    | 式  |    |    |              |
| リップ付硬質塩化ビニル管<br>φ200        | 7.3  | m  |    |    | C 12号        |
| マンホール用可とう継手φ200<br>リップ付塩ビ管用 | 4    | 個  |    |    | C 13号        |
| 埋設標識シート                     | 7.3  | m  |    |    | C 7号         |
| 管路土留工                       | 1    | 式  |    |    |              |

## 本工事費内訳書

| 費目・工種・種別・細目             | 数量  | 単位             | 単価 | 金額 | 明細単価番号<br>基準 |
|-------------------------|-----|----------------|----|----|--------------|
| アルミ矢板土留 3.0m<br>支保2段    | 8.9 | m              |    |    | C 8号         |
| 管きょ工 (VUφ200)           | 1   | 式              |    |    |              |
| 管路土工                    | 1   | 式              |    |    |              |
| 管路掘削 (バックホウ)            | 11  | m <sup>3</sup> |    |    | C 1号         |
| 管路基礎 (再生砂、タンパ)          | 1.8 | m <sup>3</sup> |    |    | C 14号        |
| 管路埋戻 (改良土、振動ローラ)        | 5.6 | m <sup>3</sup> |    |    | C 3号         |
| 管路埋戻 (改良土、タンパ)          | 2.3 | m <sup>3</sup> |    |    | C 4号         |
| 管布設工                    | 1   | 式              |    |    |              |
| 硬質塩化ビニル管<br>VUφ200      | 4   | m              |    |    | C 15号        |
| マンホール用可とう継手φ200<br>塩ビ管用 | 2   | 個              |    |    | C 16号        |
| 埋設標識シート                 | 4   | m              |    |    | C 7号         |
| 管路土留工                   | 1   | 式              |    |    |              |
| アルミ矢板土留 3.0m<br>支保2段    | 4.9 | m              |    |    | C 8号         |
| 管きょ工 (PEP φ100)         | 1   | 式              |    |    |              |

## 本工事費内訳書

| 費目・工種・種別・細目          | 数量   | 単位             | 単価 | 金額 | 明細単価番号<br>基準 |
|----------------------|------|----------------|----|----|--------------|
| 管路土工                 | 1    | 式              |    |    |              |
| 管路掘削（ハツホリ）           | 44   | m <sup>3</sup> |    |    | C 1 号        |
| 管路基礎（再生砂、タンパ）        | 7.9  | m <sup>3</sup> |    |    | C 14 号       |
| 管路埋戻（改良土、振動ローラ）      | 29.4 | m <sup>3</sup> |    |    | C 3 号        |
| 管布設工                 | 1    | 式              |    |    |              |
| ポリエチレン管<br>φ100      | 26.2 | m              |    |    | C 17 号       |
| EFベント（90°）両受         | 2    | 個              |    |    |              |
| EFベント（45°）両受         | 2    | 個              |    |    |              |
| EF継手工 1口継手           | 8    | 箇所             |    |    | C 18 号       |
| EF継手工 2口継手           | 3    | 箇所             |    |    | C 19 号       |
| 埋設標識シート              | 26.2 | m              |    |    | C 7 号        |
| 管路土留工                | 1    | 式              |    |    |              |
| アルミ矢板土留 2.0m<br>支保1段 | 26.6 | m              |    |    | C 20 号       |
| マンホール工               | 1    | 式              |    |    |              |

## 本工事費内訳書

| 費目・工種・種別・細目     | 数量 | 単位 | 単価 | 金額 | 明細単価番号<br>基 準 |
|-----------------|----|----|----|----|---------------|
| 組立マンホール工        | 1  | 式  |    |    |               |
| 組立1号マンホール       | 1  | 式  |    |    | C 21号         |
| 割込人孔工           | 1  | 箇所 |    |    | C 22号         |
| マンホールトイレ工       | 1  | 式  |    |    |               |
| マンホールトイレ設備工     | 1  | 式  |    |    |               |
| トイレ立上り          | 10 | 箇所 |    |    | C 23号         |
| 排水部仕切弁<br>φ200  | 1  | 箇所 |    |    | C 24号         |
| 取水部仕切弁①<br>φ100 | 1  | 箇所 |    |    | C 25号         |
| 取水部仕切弁②<br>φ100 | 1  | 箇所 |    |    | C 26号         |
| 給水口<br>φ150     | 1  | 箇所 |    |    | C 27号         |
| マンホールトイレ看板等資材   | 1  | 式  |    |    | C 28号         |
| 付帯工             | 1  | 式  |    |    |               |
| 防火水槽工           | 1  | 式  |    |    |               |
| 削孔工             | 1  | 式  |    |    | C 29号         |

## 本工事費内訳書

| 費目・工種・種別・細目             | 数量    | 単位             | 単価 | 金額 | 明細単価番号<br>基準 |
|-------------------------|-------|----------------|----|----|--------------|
| 給水                      | 1     | 式              |    |    | C 30号        |
| 舗装撤去工                   | 1     | 式              |    |    |              |
| As舗装版切断 (t≤15cm)        | 199.9 | m              |    |    | C 31号        |
| As舗装版破碎                 | 237.8 | m <sup>2</sup> |    |    | C 32号        |
| As殻運搬処理                 | 11.9  | m <sup>3</sup> |    |    | C 33号        |
| 舗装復旧工                   | 1     | 式              |    |    |              |
| 敷地内<br>路盤 25cm RC-40    | 63.7  | m <sup>2</sup> |    |    | C 34号        |
| 市道車道<br>下層路盤 30cm RC-40 | 4.5   | m <sup>2</sup> |    |    | C 35号        |
| 市道車道<br>上層路盤 21cm RM-40 | 4.5   | m <sup>2</sup> |    |    | C 36号        |
| 市道車道<br>表層 4cm 再生密粒度As  | 4.5   | m <sup>2</sup> |    |    | C 37号        |
| As舗装工<br>表層 5cm 再生密粒度As | 229.5 | m <sup>2</sup> |    |    | C 38号        |
| As舗装工<br>不陸整正           | 169.6 | m <sup>2</sup> |    |    | C 39号        |
| 水替工                     | 1     | 式              |    |    |              |
| 水替                      | 1     | 式              |    |    | C 40号        |

## 本工事費内訳書

| 費目・工種・種別・細目     | 数量   | 単位             | 単価 | 金額 | 明細単価番号<br>基 準 |
|-----------------|------|----------------|----|----|---------------|
| 試掘工             | 1    | 式              |    |    |               |
| 試掘              | 1    | 式              |    |    | C 41 号        |
| 区画線工            | 1    | 式              |    |    |               |
| 白色実線W=15cm      | 42.4 | m              |    |    | C 42 号        |
| 黄色実線W=15cm      | 7.4  | m              |    |    | C 43 号        |
| 文字・記号幅15cm換算 白色 | 6.3  | m              |    |    | C 44 号        |
| 残土処分工           | 1    | 式              |    |    |               |
| 発生土処理           | 29.3 | m <sup>3</sup> |    |    | C 45 号        |
| 仮設工             | 1    | 式              |    |    |               |
| 交通管理工           | 1    | 式              |    |    |               |
| 交通誘導警備員         | 1    | 式              |    |    | C 46 号        |
| 直接工事費計          |      |                |    |    |               |
| 共通仮設費計          | 1    | 式              |    |    |               |
| 共通仮設費(積上げ)      | 1    | 式              |    |    |               |

## 本工事費内訳書

| 費目・工種・種別・細目    | 数量   | 単位 | 単価 | 金額 | 明細単価番号<br>基準  |
|----------------|------|----|----|----|---------------|
| 運搬費            | 1    | 式  |    |    |               |
| 仮設材運搬費         | 0.93 | t  |    |    | C 47 号        |
| 技術管理費          | 1    | 式  |    |    |               |
| 土壌分析試験費        | 1    | 式  |    |    | C 48 号        |
| 共通仮設費(率化)      | 1    | 式  |    |    |               |
| 共通仮設費率分        | 1    | 式  |    |    | 一般交通影響有り(2)-2 |
| 純工事費           | 1    | 式  |    |    |               |
| 現場管理費          | 1    | 式  |    |    | 一般交通影響有り(2)-2 |
| 工事原価           | 1    | 式  |    |    |               |
| 一般管理費等         | 1    | 式  |    |    | 金銭的保証を必要とする   |
| ※(内 契約保証補正加算額) |      |    |    |    |               |
| 工事価格           | 1    | 式  |    |    |               |
| 消費税等相当額        | 1    | 式  |    |    |               |
| 合計             |      |    |    |    |               |



8-2 公共 (補) マンホールトイレ設置工事

| 第 2 号 C 代価                              |     | 管路埋戻 (再生砕石、タンパ) |     |     |                 | 1 m3 当り |
|---|-----|-----------------|-----|-----|-----------------|---------|
| 名 称 ・ 規 格                               | 数 量 | 単 位             | 単 価 | 金 額 | 明 細 単 価 番 号 基 準 |         |
| 機械投入埋戻工(バックホウ)<br>クローラ型 0.28m3 土質区分:埴質土 | 1   | m3              |     |     | D 2号            |         |
| ★再生クラッシャーラン<br>RC-40                    | 1.2 | m3              |     |     |                 |         |
| 計                                       |     |                 |     |     |                 |         |
| 単位当たり                                   |     |                 |     |     |                 |         |
|   |     |                 |     |     |                 |         |
|   |     |                 |     |     |                 |         |
8-2 公共（補）マンホールトイレ設置工事

| 第 3 号 C 代価                              |      | 管路埋戻（改良土、振動ローラ） |     |     |               | 1 m3 当り |
|---|------|-----------------|-----|-----|---------------|---------|
| 名 称 ・ 規 格                               | 数 量  | 単 位             | 単 価 | 金 額 | 明細単価番号<br>基 準 |         |
| 発生土運搬工(4t積級、機械積込み)<br>運搬距離5.4km         | 1.25 | m3              |     |     | E 1 号         |         |
| 石灰改良費<br>最大粒径20mm(第1～第3種建設発生土)          | 1.25 | m3              |     |     |               |         |
| 発生土運搬工(4t積級、機械積込み)<br>運搬距離5.4km         | 1.25 | m3              |     |     | E 1 号         |         |
| 機械投入埋戻工(バックホウ)<br>クローラ型 0.28m3 土質区分:砂質土 | 1    | m3              |     |     | D 3 号         |         |
| 振動ローラ運転                                 |      | 日               |     |     | D 4 号         |         |
| 計                                       |      |                 |     |     |               |         |
| 単位当たり                                   |      |                 |     |     |               |         |
|   |      |                 |     |     |               |         |
|   |      |                 |     |     |               |         |
8-2 公共（補）マンホールトイレ設置工事

| 第 4 号 C 代価                             |      | 管路埋戻（改良土、タンパ） |     |     |               |
|--|------|---------------|-----|-----|---------------|
|  |      |               |     |     | 1 m3 当り       |
| 名 称 ・ 規 格                              | 数 量  | 単 位           | 単 価 | 金 額 | 明細単価番号<br>基 準 |
| 発生土運搬工(4t積級、機械積込み)<br>運搬距離5.4km        | 1.25 | m3            |     |     | E 1 号         |
| 石灰改良費<br>最大粒径20mm(第1～第3種建設発生土)         | 1.25 | m3            |     |     |               |
| 発生土運搬工(4t積級、機械積込み)<br>運搬距離5.4km        | 1.25 | m3            |     |     | E 1 号         |
| 機械投入埋戻工(バックホウ)<br>クロー型 0.28m3 土質区分:砂質土 | 1    | m3            |     |     | D 5 号         |
| 計                                      |      |               |     |     |               |
| 単位当たり                                  |      |               |     |     |               |
|  |      |               |     |     |               |
|  |      |               |     |     |               |
8-2 公共 (補) マンホールトイレ設置工事

| 第 5 号 C代価                   |     | リップ付硬質塩化ビニル管 φ 450 |     |     |               | 1 m 当り |
|-----------------------------|-----|--------------------|-----|-----|---------------|--------|
| 名 称 ・ 規 格                   | 数 量 | 単 位                | 単 価 | 金 額 | 明細単価番号<br>基 準 |        |
| リップ付硬質塩化ビニル管布設工<br>呼び径450mm | 1   | m                  |     |     | D 6 号         |        |
| リップ付硬質塩化ビニル管<br>φ 450       | 1   | m                  |     |     |               |        |
| 計                           |     |                    |     |     |               |        |
| 単位当たり                       |     |                    |     |     |               |        |
|                             |     |                    |     |     |               |        |
|                             |     |                    |     |     |               |        |
8-2 公共（補）マンホールトイレ設置工事

| 第 6 号 C 代価               |     | マンホール用可とう継手φ450 リブ付塩ビ管用 |     |     |               | 1 個 当り |
|--------------------------|-----|-------------------------|-----|-----|---------------|--------|
| 名 称 ・ 規 格                | 数 量 | 単 位                     | 単 価 | 金 額 | 明細単価番号<br>基 準 |        |
| マンホール用可とう継手<br>リブ管用 φ450 | 1   | 個                       |     |     |               |        |
| 計                        |     |                         |     |     |               |        |
| 単位当たり                    |     |                         |     |     |               |        |
|                          |     |                         |     |     |               |        |
|                          |     |                         |     |     |               |        |
8-2 公共（補）マンホールトイレ設置工事

第 7 号 C代価

埋設標識シート

50 m 当り

| 名称・規格               | 数量 | 単位 | 単価 | 金額 | 明細単価番号<br>基準 |
|---------------------|----|----|----|----|--------------|
| 埋設標識シート敷設           | 50 | m  |    |    | D 7号         |
| 埋設表示シート<br>150mm 2倍 | 1  | 巻  |    |    |              |
| 計                   |    |    |    |    |              |
| 単位当たり               |    |    |    |    |              |
|                     |    |    |    |    |              |
|                     |    |    |    |    |              |
8-2 公共 (補) マンホールトイレ設置工事

| 第 8 号 C 代価                  |     | アルミ矢板土留 3.0m 支保2段 |     |     |                 | 1 m 当り |
|-----------------------------|-----|-------------------|-----|-----|-----------------|--------|
| 名 称 ・ 規 格                   | 数 量 | 単 位               | 単 価 | 金 額 | 明 細 単 価 番 号 基 準 |        |
| アルミ矢板建込工(両側分)<br>掘削深 3.0m以下 | 1   | m                 |     |     | D 8 号           |        |
| アルミ矢板引抜工(両側分)<br>掘削深 3.0m以下 | 1   | m                 |     |     | D 9 号           |        |
| 土留支保工(軽量金属支保工)<br>2段 3.5m以下 | 1   | m                 |     |     | D 10 号          |        |
| 計                           |     |                   |     |     |                 |        |
| 単位当たり                       |     |                   |     |     |                 |        |
|                             |     |                   |     |     |                 |        |
|                             |     |                   |     |     |                 |        |
8-2 公共（補）マンホールトイレ設置工事

| 第 9 号 C 代価 |     | アルミ矢板土留及び軽量金属支保工賃料 |     |     |               |
|------------|-----|--------------------|-----|-----|---------------|
|            |     |                    |     |     | 1 式 当り        |
| 名 称 ・ 規 格  | 数 量 | 単 位                | 単 価 | 金 額 | 明細単価番号<br>基 準 |
| アルミ矢板賃料    | 1   | 式                  |     |     |               |
| 軽量金属支保工賃料  | 1   | 式                  |     |     |               |
| 計          |     |                    |     |     |               |
|            |     |                    |     |     |               |
|            |     |                    |     |     |               |
8-2 公共(補)マンホールトイレ設置工事

| 第 10 号 C 代価      |     | 管路掘削(人力) |     |     |               |         |
|------------------|-----|----------|-----|-----|---------------|---------|
|                  |     |          |     |     |               | 1 m3 当り |
| 名 称 ・ 規 格        | 数 量 | 単 位      | 単 価 | 金 額 | 明細単価番号<br>基 準 |         |
| 床掘り<br>土砂 現場制約あり | 1   | m3       |     |     | P 1 号         |         |
| 計                |     |          |     |     |               |         |
| 単位当たり            |     |          |     |     |               |         |
|                  |     |          |     |     |               |         |
|                  |     |          |     |     |               |         |
8-2 公共（補）マンホールトイレ設置工事

| 第 11 号 C 代価                           |      | 管路埋戻（発生土、タンパ） |     | 1 m3 当り |               |
|---------------------------------------|------|---------------|-----|---------|---------------|
| 名 称 ・ 規 格                             | 数 量  | 単 位           | 単 価 | 金 額     | 明細単価番号<br>基 準 |
| 発生土運搬工(4t積級、機械積込み)<br>運搬距離3.3km       | 1.11 | m3            |     |         | E 2号          |
| 発生土運搬工(4t積級、機械積込み)<br>運搬距離3.3km       | 1.11 | m3            |     |         | E 2号          |
| 機械投入埋戻工(バックホウ)<br>クワ型 0.28m3 土質区分:砂質土 | 1    | m3            |     |         | D 5号          |
| 積込(ルーズ)<br>土砂 小規模(標準)                 | 1.11 | m3            |     |         | P 2号          |
| 計                                     |      |               |     |         |               |
| 単位当たり                                 |      |               |     |         |               |
|                                       |      |               |     |         |               |
|                                       |      |               |     |         |               |
| 第 12 号 C 代価                      |     | リップ付硬質塩化ビニル管 φ200 |     | 1 m 当り |               |
|----------------------------------|-----|-------------------|-----|--------|---------------|
| 名 称 ・ 規 格                        | 数 量 | 単 位               | 単 価 | 金 額    | 明細単価番号<br>基 準 |
| リップ付硬質塩化ビニル管設置工【材工共】<br>呼び径200mm | 1   | m                 |     |        | 代 1 号         |
| 計                                |     |                   |     |        |               |
| 単位当たり                            |     |                   |     |        |               |
|                                  |     |                   |     |        |               |
|                                  |     |                   |     |        |               |
8-2 公共（補）マンホールトイレ設置工事

| 第 13 号 C 代価            |     | マンホール用可とう継手φ200 リブ付塩ビ管用 |     |     |               | 1 個 当り |
|------------------------|-----|-------------------------|-----|-----|---------------|--------|
| 名 称 ・ 規 格              | 数 量 | 単 位                     | 単 価 | 金 額 | 明細単価番号<br>基 準 |        |
| リブ管用マンホール可とう継手<br>φ200 | 1   | 個                       |     |     |               |        |
| 計                      |     |                         |     |     |               |        |
| 単位当たり                  |     |                         |     |     |               |        |
|                        |     |                         |     |     |               |        |
|                        |     |                         |     |     |               |        |
8-2 公共(補)マンホールトイレ設置工事

| 第 14 号 C代価                            |      | 管路基礎(再生砂、タンパ) |     | 1 m3 当り |               |
|---------------------------------------|------|---------------|-----|---------|---------------|
| 名 称 ・ 規 格                             | 数 量  | 単 位           | 単 価 | 金 額     | 明細単価番号<br>基 準 |
| 機械投入埋戻工(バックホウ)<br>クローラ型 0.28m3 土質区分:砂 | 1    | m3            |     |         | D 11 号        |
| ★砂<br>再生                              | 1.26 | m3            |     |         |               |
| 計                                     |      |               |     |         |               |
| 単位当たり                                 |      |               |     |         |               |
|                                       |      |               |     |         |               |
|                                       |      |               |     |         |               |
8-2 公共 (補) マンホールトイレ設置工事

| 第 15 号 C 代価                  |     | 硬質塩化ビニル管 VUφ200 |     |     | 1 m 当り        |
|------------------------------|-----|-----------------|-----|-----|---------------|
| 名 称 ・ 規 格                    | 数 量 | 単 位             | 単 価 | 金 額 | 明細単価番号<br>基 準 |
| 硬質塩化ビニル管設置工【材工共】<br>呼び径200mm | 1   | m               |     |     | 代 2 号         |
| 計                            |     |                 |     |     |               |
| 単位当たり                        |     |                 |     |     |               |
|                              |     |                 |     |     |               |
|                              |     |                 |     |     |               |
8-2 公共（補）マンホールトイレ設置工事

| 第 16 号 C 代価             |     | マンホール用可とう継手φ200 塩ビ管用 |     |     |               | 1 個 当り |
|-------------------------|-----|----------------------|-----|-----|---------------|--------|
| 名 称 ・ 規 格               | 数 量 | 単 位                  | 単 価 | 金 額 | 明細単価番号<br>基 準 |        |
| マンホール用可とう継手<br>塩ビ管用φ200 | 1   | 個                    |     |     |               |        |
| 計                       |     |                      |     |     |               |        |
| 単位当たり                   |     |                      |     |     |               |        |
|                         |     |                      |     |     |               |        |
|                         |     |                      |     |     |               |        |
8-2 公共（補）マンホールトイレ設置工事

| 第 17 号 C 代価     |     | ポリエチレン管 φ100 |     |     |               | 10 m 当り |
|-----------------|-----|--------------|-----|-----|---------------|---------|
| 名 称 ・ 規 格       | 数 量 | 単 位          | 単 価 | 金 額 | 明細単価番号<br>基 準 |         |
| ポリエチレン管<br>φ100 | 10  | m            |     |     |               |         |
| 配管工             |     | 人            |     |     | 完全週休2日(土日)補正  |         |
| 普通作業員           |     | 人            |     |     | 完全週休2日(土日)補正  |         |
| 諸 雑 費 (丸め)      | 1   | 式            |     |     |               |         |
| 計               |     |              |     |     |               |         |
| 単位当たり           |     |              |     |     |               |         |
|                 |     |              |     |     |               |         |
|                 |     |              |     |     |               |         |
8-2 公共（補）マンホールトイレ設置工事

| 第 18 号 C 代価  |     | EF継手工 1口継手 |     |     | 1 箇所 当り       |
|--------------|-----|------------|-----|-----|---------------|
| 名 称 ・ 規 格    | 数 量 | 単 位        | 単 価 | 金 額 | 明細単価番号<br>基 準 |
| 配管工          |     | 人          |     |     | 完全週休2日(土日)補正  |
| 普通作業員        |     | 人          |     |     | 完全週休2日(土日)補正  |
| 諸 雑 費 (率+丸め) |     | %          |     |     |               |
| 計            |     |            |     |     |               |
| 単位当たり        |     |            |     |     |               |
|              |     |            |     |     |               |
|              |     |            |     |     |               |
8-2 公共（補）マンホールトイレ設置工事

| 第 19 号 C 代価  |     | EF継手工 2口継手 |     |     | 1 箇所 当り       |  |
|--------------|-----|------------|-----|-----|---------------|--|
| 名 称 ・ 規 格    | 数 量 | 単 位        | 単 価 | 金 額 | 明細単価番号<br>基 準 |  |
| 配管工          |     | 人          |     |     | 完全週休2日(土日)補正  |  |
| 普通作業員        |     | 人          |     |     | 完全週休2日(土日)補正  |  |
| 諸 雑 費 (率+丸め) |     | %          |     |     |               |  |
| 計            |     |            |     |     |               |  |
| 単位当たり        |     |            |     |     |               |  |
|              |     |            |     |     |               |  |
|              |     |            |     |     |               |  |
8-2 公共（補）マンホールトイレ設置工事

第 20 号 C 代価

アルミ矢板土留 2.0m 支保1段

1 m 当り

| 名 称 ・ 規 格                   | 数 量 | 単 位 | 単 価 | 金 額 | 明細単価番号<br>基 準 |
|-----------------------------|-----|-----|-----|-----|---------------|
| アルミ矢板建込工(両側分)<br>掘削深 2.0m以下 | 1   | m   |     |     | D 12 号        |
| アルミ矢板引抜工(両側分)<br>掘削深 2.0m以下 | 1   | m   |     |     | D 13 号        |
| 土留支保工(軽量金属支保工)<br>1段 2.0m以下 | 1   | m   |     |     | D 14 号        |
| 計                           |     |     |     |     |               |
| 単位当たり                       |     |     |     |     |               |
|                             |     |     |     |     |               |
|                             |     |     |     |     |               |
8-2 公共（補）マンホールトイレ設置工事

| 第 21 号 C 代価                          |     | 組立 1 号マンホール |     | 1 式 当り |               |        |
|--------------------------------------|-----|-------------|-----|--------|---------------|--------|
| 名 称 ・ 規 格                            | 数 量 | 単 位         | 単 価 | 金 額    | 明細単価番号<br>基 準 |        |
| 人孔蓋及び口環<br>T-25、Φ600、圧力開放型、鍵付き蝶番付き   | 1   | 組           |     |        |               |        |
| 人孔蓋及び口環<br>T-14、Φ600、圧力開放型、鍵付き蝶番付き   | 3   | 組           |     |        |               |        |
| 口環変形防止調整金具 25mm<br>ボルト、ナット           | 3   | 組           |     |        |               |        |
| 口環変形防止調整金具 45mm<br>ボルト、ナット           | 1   | 組           |     |        |               |        |
| 人孔蓋及び口環（オプション類）<br>ロック付転落防止用梯子（Φ600） | 4   | 個           |     |        |               |        |
| 調整リング100<br>φ600×100                 | 3   | 個           |     |        |               |        |
| 調整リング150<br>φ600×150                 | 2   | 個           |     |        |               |        |
| 斜壁ブロック（1号）450<br>φ600×900×h450       | 2   | 個           |     |        |               |        |
| 斜壁ブロック（1号）600<br>φ600×900×h600       | 2   | 個           |     |        |               |        |
| 躯体ブロック（1号）1500<br>φ900×h1500         | 2   | 個           |     |        |               |        |
| 躯体ブロック（1号）1800<br>φ900×h1800         | 2   | 個           |     |        |               |        |
| 底部工（1号）<br>砕石基礎20cm、底板ブロック、インハート仕上げ  | 4   | 箇所          |     |        |               | D 15 号 |
| 組立マンホール設置工<br>1号(900mm) 3m以下         | 4   | 箇所          |     |        |               | 代 3 号  |
| ★ 1 号組立マンホール削孔費<br>接続管種 塩ビ管 Φ125     | 1   | 箇所          |     |        |               |        |

8-2 公共（補）マンホールトイレ設置工事

| 第 21 号 C 代価<br>(続 き)            |     | 組立 1 号マンホール |     | 1 式 当り |               |  |
|---------------------------------|-----|-------------|-----|--------|---------------|--|
| 名 称 ・ 規 格                       | 数 量 | 単 位         | 単 価 | 金 額    | 明細単価番号<br>基 準 |  |
| ★ 1 号組立マンホール削孔費<br>接続管種 塩ビ管Φ150 | 1   | 箇所          |     |        |               |  |
| ★ 1 号組立マンホール削孔費<br>接続管種 塩ビ管Φ200 | 4   | 箇所          |     |        |               |  |
| 計                               |     |             |     |        |               |  |
|                                 |     |             |     |        |               |  |
|                                 |     |             |     |        |               |  |
8-2 公共（補）マンホールトイレ設置工事

| 第 22 号 C 代価                    |     | 割込人孔工 |     | 1 箇所 当り |               |
|--------------------------------|-----|-------|-----|---------|---------------|
| 名 称 ・ 規 格                      | 数 量 | 単 位   | 単 価 | 金 額     | 明細単価番号<br>基 準 |
| 硬質塩化ビニル管撤去工<br>呼び径200mm        | 1.9 | m     |     |         | D 16 号        |
| リップ管継手カラー<br>φ200 SYR-PRP      | 2   | 個     |     |         |               |
| インバート<br>二次製品 Y型 2路 200×200(左) | 1   | 個     |     |         |               |
| 止水プラグ損料<br>シングルタイプ φ200        | 1   | 日     |     |         |               |
| 計                              |     |       |     |         |               |
| 単位当たり                          |     |       |     |         |               |
|                                |     |       |     |         |               |
|                                |     |       |     |         |               |
8-2 公共（補）マンホールトイレ設置工事

| 第 23 号 C 代価                    |      | トイレ立上り         |     |     |               | 1 箇所 当り |
|--------------------------------|------|----------------|-----|-----|---------------|---------|
| 名 称 ・ 規 格                      | 数 量  | 単 位            | 単 価 | 金 額 | 明細単価番号<br>基 準 |         |
| トイレ用鉄蓋<br>φ300 T-14 台座付き       | 1    | 個              |     |     |               |         |
| 硬質塩化ビニル内蓋<br>φ200用             | 1    | 個              |     |     |               |         |
| リップ管用90° 自在管<br>PRP用 φ450-200  | 1    | 個              |     |     |               |         |
| ★硬質塩化ビニル管（薄肉管）<br>VU-200       | 1.51 | m              |     |     |               |         |
| 基礎碎石<br>7.5cmを超え12.5cm以下       | 0.18 | m <sup>2</sup> |     |     | P 3 号         |         |
| ★鋳鉄製防護蓋設置費(手間のみ)<br>(小型マンホール工) | 1    | 箇所             |     |     | 完全週休2日(土日)補正  |         |
| 立上り管設置工<br>H=2.0m以下            | 1    | 箇所             |     |     | D 17 号        |         |
| 計                              |      |                |     |     |               |         |
| 単位当たり                          |      |                |     |     |               |         |
|                                |      |                |     |     |               |         |
|                                |      |                |     |     |               |         |
8-2 公共（補）マンホールトイレ設置工事

| 第 24 号 C代価                          |      | 排水部仕切弁 φ200    |     | 1 箇所 当り |               |  |
|-------------------------------------|------|----------------|-----|---------|---------------|--|
| 名 称 ・ 規 格                           | 数 量  | 単 位            | 単 価 | 金 額     | 明細単価番号<br>基 準 |  |
| 仕切弁用鉄蓋<br>φ300 T-14 台座付き            | 1    | 個              |     |         |               |  |
| 硬質塩化ビニル内蓋<br>φ200用                  | 1    | 個              |     |         |               |  |
| ★硬質塩化ビニル管（薄肉管）<br>VU-200            | 1.66 | m              |     |         |               |  |
| 基礎砕石<br>7.5cmを超え12.5cm以下            | 0.18 | m <sup>2</sup> |     |         | P 3号          |  |
| ソフトシール仕切弁<br>キャップ式 外ねじ式 F型 φ200 左開栓 | 1    | 基              |     |         |               |  |
| MFジョイント（RR-MFジョイント）<br>φ200         | 2    | 個              |     |         |               |  |
| 中間軸<br>オールステンレス製H=0.8m              | 1    | 本              |     |         |               |  |
| 中間軸振れ止め<br>φ200用                    | 1    | 個              |     |         |               |  |
| 鋳鉄製仕切弁設置工<br>φ200                   | 1    | 基              |     |         | D 18号         |  |
| 立上り管設置工<br>H=2.0m以下                 | 1    | 箇所             |     |         | D 17号         |  |
| ★鋳鉄製防護蓋設置費（手間のみ）<br>（小型マンホール工）      | 1    | 箇所             |     |         | 完全週休2日（土日）補正  |  |
| 計                                   |      |                |     |         |               |  |
| 単位当たり                               |      |                |     |         |               |  |
|                                     |      |                |     |         |               |  |

8-2 公共（補）マンホールトイレ設置工事

| 第 25 号 C 代価                      |      | 取水部仕切弁① φ100   |     | 1 箇所 当り |               |
|----------------------------------|------|----------------|-----|---------|---------------|
| 名 称 ・ 規 格                        | 数 量  | 単 位            | 単 価 | 金 額     | 明細単価番号<br>基 準 |
| 仕切弁用鉄蓋<br>φ300 T-14 台座付き         | 1    | 個              |     |         |               |
| 硬質塩化ビニル内蓋<br>φ200用               | 1    | 個              |     |         |               |
| ★硬質塩化ビニル管（薄肉管）<br>VU-200         | 1.29 | m              |     |         |               |
| 基礎砕石<br>7.5cmを超え12.5cm以下         | 0.18 | m <sup>2</sup> |     |         | P 3 号         |
| PE挿し口付きメタルシート仕切弁<br>φ100 内ねじ 左開栓 | 1    | 基              |     |         |               |
| EFソケット<br>φ100                   | 2    | 個              |     |         |               |
| ポリエチレン管継手工<br>φ100 EF接合          | 2    | 箇所             |     |         | D 19 号        |
| 中間軸<br>オールステンレス製H=0.9m           | 1    | 本              |     |         |               |
| 中間軸振れ止め<br>φ200用                 | 1    | 個              |     |         |               |
| 鋳鉄製仕切弁設置工<br>φ100                | 1    | 基              |     |         | D 20 号        |
| 立上り管設置工<br>H=1.5m以下              | 1    | 箇所             |     |         | D 21 号        |
| ★鋳鉄製防護蓋設置費(手間のみ)<br>(小型マンホール工)   | 1    | 箇所             |     |         | 完全週休2日(土日)補正  |
| 計                                |      |                |     |         |               |
| 単位当たり                            |      |                |     |         |               |

8-2 公共（補）マンホールトイレ設置工事

| 第 26 号 C 代価                     |      | 取水部仕切弁② φ100   |     | 1 箇所 当り |               |              |
|---------------------------------|------|----------------|-----|---------|---------------|--------------|
| 名 称 ・ 規 格                       | 数 量  | 単 位            | 単 価 | 金 額     | 明細単価番号<br>基 準 |              |
| 仕切弁用鉄蓋<br>φ300 T-14 台座付き        | 1    | 個              |     |         |               |              |
| 硬質塩化ビニル内蓋<br>φ200用              | 1    | 個              |     |         |               |              |
| ★硬質塩化ビニル管（薄肉管）<br>VU-200        | 1.31 | m              |     |         |               |              |
| 基礎砕石<br>7.5cmを超え12.5cm以下        | 0.18 | m <sup>2</sup> |     |         |               | P 3 号        |
| ソフトシール仕切弁<br>キャップ式 外ねじ式 F型 φ100 | 1    | 基              |     |         |               |              |
| EFフランジ短管<br>水道形 φ100mmPE        | 2    | 個              |     |         |               |              |
| 中間軸<br>オールステンレス製H=0.7m          | 1    | 本              |     |         |               |              |
| 中間軸振れ止め<br>φ200用                | 1    | 個              |     |         |               |              |
| ポリエチレン管継手工<br>φ100 EF接合         | 2    | 箇所             |     |         |               | D 19 号       |
| 鋳鉄製仕切弁設置工<br>φ100               | 1    | 基              |     |         |               | D 20 号       |
| 立上り管設置工<br>H=1.5m以下             | 1    | 箇所             |     |         |               | D 21 号       |
| ★鋳鉄製防護蓋設置費(手間のみ)<br>(小型マンホール工)  | 1    | 箇所             |     |         |               | 完全週休2日(土日)補正 |
| 計                               |      |                |     |         |               |              |
| 単位当たり                           |      |                |     |         |               |              |

8-2 公共（補）マンホールトイレ設置工事

| 第 27 号 C 代価                    |      | 給水口 φ150       |     | 1 箇所 当り |               |
|--------------------------------|------|----------------|-----|---------|---------------|
| 名 称 ・ 規 格                      | 数 量  | 単 位            | 単 価 | 金 額     | 明細単価番号<br>基 準 |
| 給水口用鉄蓋<br>φ300 T-14 台座付き       | 1    | 個              |     |         |               |
| 硬質塩化ビニル内蓋<br>φ150用             | 1    | 個              |     |         |               |
| VU90° 曲管<br>φ150               | 1    | 個              |     |         |               |
| マンホール用可とう継手<br>塩ビ管用 φ150       | 1    | 個              |     |         |               |
| ★硬質塩化ビニル管（薄肉管）<br>VU-150       | 1.72 | m              |     |         |               |
| 基礎碎石<br>7.5cmを超え12.5cm以下       | 0.19 | m <sup>2</sup> |     |         | P 3 号         |
| 立上り管設置工<br>H=2.0m以下            | 1    | 箇所             |     |         | D 17 号        |
| ★鋳鉄製防護蓋設置費（手間のみ）<br>（小型マンホール工） | 1    | 箇所             |     |         | 完全週休2日（土日）補正  |
| 計                              |      |                |     |         |               |
| 単位当たり                          |      |                |     |         |               |
|                                |      |                |     |         |               |
|                                |      |                |     |         |               |
|                                |      |                |     |         |               |
|                                |      |                |     |         |               |

8-2 公共（補）マンホールトイレ設置工事

| 第 28 号 C 代価                 |     | マンホールトイレ看板等資材 |     |     |               | 1 式 当り |
|-----------------------------|-----|---------------|-----|-----|---------------|--------|
| 名 称 ・ 規 格                   | 数 量 | 単 位           | 単 価 | 金 額 | 明細単価番号<br>基 準 |        |
| マンホールトイレ看板製作費<br>900*600 両面 | 1   | 箇所            |     |     |               |        |
| マンホールトイレ看板設置費<br>900*600 両面 | 1   | 箇所            |     |     |               |        |
| バルブ開栓キー<br>L=1000           | 1   | 本             |     |     |               |        |
| マンホール用手鍵                    | 1   | 本             |     |     |               |        |
| 計                           |     |               |     |     |               |        |
|                             |     |               |     |     |               |        |
|                             |     |               |     |     |               |        |
8-2 公共 (補) マンホールトイレ設置工事

| 第 29 号 C 代価                              |      | 削孔工 |     |     |               | 1 式 当り |
|--|------|-----|-----|-----|---------------|--------|
| 名 称 ・ 規 格                                | 数 量  | 単 位 | 単 価 | 金 額 | 明細単価番号<br>基 準 |        |
| 防水モルタル塗り工<br>特殊                          | 0.13 | m2  |     |     | 代 4 号         |        |
| コンクリート パック材(クレン機能付)打設<br>小型構造物           | 0.02 | m3  |     |     | P 4 号         |        |
| コンクリート削孔(コンクリート穿孔機)<br>削孔径180mm以上200mm以下 | 1    | 孔   |     |     | P 5 号         |        |
| 計  |      |     |     |     |               |        |
|  |      |     |     |     |               |        |
|  |      |     |     |     |               |        |
8-2 公共 (補) マンホールトイレ設置工事

| 第 30 号 C 代価 |     | 給水             |     |     |               | 1 式 当り |
|-------------|-----|----------------|-----|-----|---------------|--------|
| 名 称 ・ 規 格   | 数 量 | 単 位            | 単 価 | 金 額 | 明細単価番号<br>基 準 |        |
| 給水車運転工      |     | 日              |     |     | D 22 号        |        |
| 購入水         | 40  | m <sup>3</sup> |     |     |               |        |
| 計           |     |                |     |     |               |        |
|             |     |                |     |     |               |        |
|             |     |                |     |     |               |        |
8-2 公共(補) マンホールトイレ設置工事

| 第 31 号 C 代価                        |      | As舗装版切断 (t ≤ 15cm) |     | ( , ) |               | 100 m 当り |
|------------------------------------|------|--------------------|-----|-------|---------------|----------|
| 名 称 ・ 規 格                          | 数 量  | 単 位                | 単 価 | 金 額   | 明細単価番号<br>基 準 |          |
| アスファルト切断濁水運搬費<br>積載量2t 運搬距離 15kmまで | 0.07 | 台                  |     |       |               |          |
| アスファルト切断濁水処分費<br>中間処理後、最終処分場に搬入    | 0.13 | m <sup>3</sup>     |     |       |               |          |
| 舗装版切断<br>アスファルト舗装版 15cm以下          | 100  | m                  |     |       | P 6 号         |          |
| 計                                  |      |                    |     |       |               |          |
| 単位当たり                              |      |                    |     |       |               |          |
|                                    |      |                    |     |       |               |          |
|                                    |      |                    |     |       |               |          |
8-2 公共（補）マンホールトイレ設置工事

| 第 32 号 C 代価     |    | As舗装版破碎 |    |    |  |              |
|-----------------|----|---------|----|----|--|--------------|
|                 |    |         |    |    |  | 1 m2 当り      |
| 名称・規格           | 数量 | 単位      | 単価 | 金額 |  | 明細単価番号準<br>基 |
| 舗装版破碎積込(電線共同溝工) | 1  | m2      |    |    |  | P 7 号        |
| 計               |    |         |    |    |  |              |
| 単位当たり           |    |         |    |    |  |              |
|                 |    |         |    |    |  |              |
|                 |    |         |    |    |  |              |
8-2 公共（補）マンホールトイレ設置工事

| 第 33 号 C 代価                       |  | As殻運搬処理 |    |    |    | 1 m3 当り       |  |
|-----------------------------------|--|---------|----|----|----|---------------|--|
| 名称・規格                             |  | 数量      | 単位 | 単価 | 金額 | 明細単価番号<br>基 準 |  |
| 廃材持込料<br>As廃材                     |  | 2.35    | t  |    |    |               |  |
| 運搬（電線共同溝工）<br>アスファルト塊 運搬距離6.0km以下 |  | 1       | m3 |    |    | P 8 号         |  |
| 計                                 |  |         |    |    |    |               |  |
| 単位当たり                             |  |         |    |    |    |               |  |
|                                   |  |         |    |    |    |               |  |
|                                   |  |         |    |    |    |               |  |
8-2 公共（補）マンホールトイレ設置工事

| 第 34 号 C 代価                  |     | 敷地内 路盤 25cm RC-40 |     |     | 1 m2 当り       |  |
|------------------------------|-----|-------------------|-----|-----|---------------|--|
| 名 称 ・ 規 格                    | 数 量 | 単 位               | 単 価 | 金 額 | 明細単価番号<br>基 準 |  |
| 下層路盤(歩道部)<br>全仕上り厚250mm 2層施工 | 1   | m2                |     |     | P 9 号         |  |
| 計                            |     |                   |     |     |               |  |
| 単位当たり                        |     |                   |     |     |               |  |
|                              |     |                   |     |     |               |  |
|                              |     |                   |     |     |               |  |
8-2 公共（補）マンホールトイレ設置工事

| 第 35 号 C 代価                  |     | 市道車道 下層路盤 30cm RC-40 |     |     |               | 1 m2 当り |
|------------------------------|-----|----------------------|-----|-----|---------------|---------|
| 名 称 ・ 規 格                    | 数 量 | 単 位                  | 単 価 | 金 額 | 明細単価番号<br>基 準 |         |
| 下層路盤(歩道部)<br>全仕上り厚300mm 2層施工 | 1   | m2                   |     |     | P 10 号        |         |
| 計                            |     |                      |     |     |               |         |
| 単位当たり                        |     |                      |     |     |               |         |
|                              |     |                      |     |     |               |         |
|                              |     |                      |     |     |               |         |
8-2 公共（補）マンホールトイレ設置工事

| 第 36 号 C 代価                  |     | 市道車道 上層路盤 21cm RM-40 |     |     | 1 m2 当り       |
|------------------------------|-----|----------------------|-----|-----|---------------|
| 名 称 ・ 規 格                    | 数 量 | 単 位                  | 単 価 | 金 額 | 明細単価番号<br>基 準 |
| 上層路盤(歩道部)<br>全仕上り厚210mm 2層施工 | 1   | m2                   |     |     | P 11 号        |
| 計                            |     |                      |     |     |               |
| 単位当たり                        |     |                      |     |     |               |
|                              |     |                      |     |     |               |
|                              |     |                      |     |     |               |
8-2 公共 (補) マンホールトイレ設置工事

第 37 号 C 代価

市道車道 表層 4cm 再生密粒度As

1 m2 当り

| 名 称 ・ 規 格                               | 数 量 | 単 位 | 単 価 | 金 額 | 明細単価番号<br>基 準 |
|---|-----|-----|-----|-----|---------------|
| 表層(車道・路肩部) 1層当り仕上厚40mm<br>再生密粒度Asコン(13) | 1   | m2  |     |     | P 12 号        |
| 計                                       |     |     |     |     |               |
| 単位当たり                                   |     |     |     |     |               |
|   |     |     |     |     |               |
|   |     |     |     |     |               |
8-2 公共（補）マンホールトイレ設置工事

第 38 号 C 代価

As舗装工 表層 5cm 再生密粒度As

1 m2 当り

| 名 称 ・ 規 格                               | 数 量 | 単 位 | 単 価 | 金 額 | 明細単価番号<br>基 準 |
|---|-----|-----|-----|-----|---------------|
| 表層(車道・路肩部) 1層当り仕上厚50mm<br>再生密粒度Asコン(13) | 1   | m2  |     |     | P 13 号        |
| 計                                       |     |     |     |     |               |
| 単位当たり                                   |     |     |     |     |               |
|   |     |     |     |     |               |
|   |     |     |     |     |               |
8-2 公共(補) マンホールトイレ設置工事

| 第 39 号 C 代価                |     | As舗装工 不陸改正 |     | 1 m2 当り |               |
|----------------------------|-----|------------|-----|---------|---------------|
| 名 称 ・ 規 格                  | 数 量 | 単 位        | 単 価 | 金 額     | 明細単価番号<br>基 準 |
| 上層路盤(歩道部)<br>全仕上り厚0mm 1層施工 | 1   | m2         |     |         | P 14 号        |
| 計                          |     |            |     |         |               |
| 単位当たり                      |     |            |     |         |               |
|                            |     |            |     |         |               |
|                            |     |            |     |         |               |
8-2 公共（補）マンホールトイレ設置工事

| 第 40 号 C 代価           |     |     |     |     |           | 1 式 当り |
|-----------------------|-----|-----|-----|-----|-----------|--------|
| 水替                    |     |     |     |     |           |        |
| 名 称 ・ 規 格             | 数 量 | 単 位 | 単 価 | 金 額 | 明細単価番号基 準 |        |
| 据付・撤去工                | 1   | 現場  |     |     | D 23 号    |        |
| ポンプ運転工<br>作業時排水 発動発電機 |     | 日   |     |     | D 24 号    |        |
| 計                     |     |     |     |     |           |        |
|                       |     |     |     |     |           |        |
|                       |     |     |     |     |           |        |
8-2 公共(補)マンホールトイレ設置工事

| 第 41 号 C 代価  |      | 試掘             |     | ( , ) |               | 1 式 当り |
|--|------|----------------|-----|-------|---------------|--------|
| 名 称 ・ 規 格  | 数 量  | 単 位            | 単 価 | 金 額   | 明細単価番号<br>基 準 |        |
| As舗装版切断 (t≦15cm)                                     | 14.4 | m              |     |       | C 31 号        |        |
| 舗装版破碎積込(小規模土工)                                       | 3.2  | m <sup>2</sup> |     |       | P 15 号        |        |
| 機械掘削工(小型バックホウ)<br>クロー型 0.13m <sup>3</sup>            | 3    | m <sup>3</sup> |     |       | D 25 号        |        |
| 床掘り<br>土砂 現場制約あり                                     | 1    | m <sup>3</sup> |     |       | P 1 号         |        |
| 機械投入埋戻工(小型バックホウ)<br>クロー型 0.13m <sup>3</sup> 土質区分:砂質土 | 3    | m <sup>3</sup> |     |       | D 26 号        |        |
| 間詰路盤工(人力路盤施工)t=25cm<br>再生切込砕石40~0mm (RC-40)          | 2.4  | m <sup>2</sup> |     |       | 代 5 号         |        |
| 間詰路盤工(人力路盤施工)t=20cm<br>再生切込砕石40~0mm (RC-40)          | 0.8  | m <sup>2</sup> |     |       | 代 6 号         |        |
| 間詰路盤工(人力路盤施工)t=15cm<br>再生粒調砕石40~0mm (RM-40)          | 0.8  | m <sup>2</sup> |     |       | 代 7 号         |        |
| 表層(車道・路肩部) 1層当り仕上厚50mm<br>再生密粒度アスコン(13)              | 3.2  | m <sup>2</sup> |     |       | P 16 号        |        |
| As殻運搬処理  | 0.2  | m <sup>3</sup> |     |       | C 33 号        |        |
| 発生土処理  | 4    | m <sup>3</sup> |     |       | C 45 号        |        |
| 計  |      |                |     |       |               |        |
| 単位当たり  |      |                |     |       |               |        |
|  |      |                |     |       |               |        |

8-2 公共（補）マンホールトイレ設置工事

| 第 42 号 C 代価                       |     | 白色実線W=15cm |     |     | 1 m 当り        |  |
|-----------------------------------|-----|------------|-----|-----|---------------|--|
| 名 称 ・ 規 格                         | 数 量 | 単 位        | 単 価 | 金 額 | 明細単価番号<br>基 準 |  |
| 区画線設置 溶解式手動 実線 15cm<br>塗布厚1.5mm 白 | 1   | m          |     |     | 代 8 号         |  |
| 計                                 |     |            |     |     |               |  |
| 単位当たり                             |     |            |     |     |               |  |
|                                   |     |            |     |     |               |  |
|                                   |     |            |     |     |               |  |
8-2 公共（補）マンホールトイレ設置工事

| 第 43 号 C代価                                 |     | 黄色実線W=15cm |     |     | 1 m 当り        |  |
|--|-----|------------|-----|-----|---------------|--|
| 名 称 ・ 規 格                                  | 数 量 | 単 位        | 単 価 | 金 額 | 明細単価番号<br>基 準 |  |
| 区画線設置 熔融式手動 実線 15cm<br>塗布厚1.5mm 黄 鉛・クロムフリー | 1   | m          |     |     | 代 9 号         |  |
| 計  |     |            |     |     |               |  |
| 単位当たり                                      |     |            |     |     |               |  |
|  |     |            |     |     |               |  |
|  |     |            |     |     |               |  |
8-2 公共 (補) マンホールトイレ設置工事

| 第 44 号 C 代価                            |     | 文字・記号幅15cm換算 白色 |     | 1 m 当り |              |
|--|-----|-----------------|-----|--------|--------------|
| 名 称 ・ 規 格                              | 数 量 | 単 位             | 単 価 | 金 額    | 明細単価番号準<br>基 |
| 区画線設置 溶解式手動 矢印・記号・文字15cm<br>塗布厚1.5mm 白 | 1   | m               |     |        | 代 10 号       |
| 計                                      |     |                 |     |        |              |
| 単位当たり                                  |     |                 |     |        |              |
|  |     |                 |     |        |              |
|  |     |                 |     |        |              |
8-2 公共（補）マンホールトイレ設置工事

| 第 45 号 C代価                      |     | 発生土処理 |     |     |               |
|---------------------------------|-----|-------|-----|-----|---------------|
|                                 |     | ( , ) |     |     | 1 m3 当り       |
| 名 称 ・ 規 格                       | 数 量 | 単 位   | 単 価 | 金 額 | 明細単価番号<br>基 準 |
| 発生土運搬工(4t積級、機械積込み)<br>運搬距離5.4km | 1   | m3    |     |     | E 1 号         |
| 建設発生土受入費（石灰）<br>（第1～第3種建設発生土）   | 1   | m3    |     |     |               |
| 計                               |     |       |     |     |               |
| 単位当たり                           |     |       |     |     |               |
|                                 |     |       |     |     |               |
|                                 |     |       |     |     |               |
8-2 公共（補）マンホールトイレ設置工事

| 第 46 号 C 代価 |     |     |     |     | 交通誘導警備員       |  |
|-------------|-----|-----|-----|-----|---------------|--|
|             |     |     |     |     | 1 式 当 り       |  |
| 名 称 ・ 規 格   | 数 量 | 単 位 | 単 価 | 金 額 | 明細単価番号<br>基 準 |  |
| 交通誘導警備員B    |     | 人日  |     |     | 代 11 号        |  |
| 計           |     |     |     |     |               |  |
| 単位当たり       |     |     |     |     |               |  |
|             |     |     |     |     |               |  |
|             |     |     |     |     |               |  |
8-2 公共（補）マンホールトイレ設置工事

| 第 47 号 C 代価                    |     | 仮設材運搬費 |     |     | 1 t 当り        |  |
|--------------------------------|-----|--------|-----|-----|---------------|--|
| 名 称 ・ 規 格                      | 数 量 | 単 位    | 単 価 | 金 額 | 明細単価番号<br>基 準 |  |
| 仮設材等の積み込み・取卸し費<br>基地積込→現場→基地取卸 | 1   | t      |     |     | 代 12 号        |  |
| 仮設材等の運搬（1車1回）往復<br>製品長12m以内    | 1   | t      |     |     | 代 13 号        |  |
| 計                              |     |        |     |     |               |  |
| 単位当たり                          |     |        |     |     |               |  |
|                                |     |        |     |     |               |  |
|                                |     |        |     |     |               |  |
8-2 公共（補）マンホールトイレ設置工事

| 第 48 号 C 代価                 |     | 土壌分析試験費 |     | 1 式 当り |               |
|-----------------------------|-----|---------|-----|--------|---------------|
| 名 称 ・ 規 格                   | 数 量 | 単 位     | 単 価 | 金 額    | 明細単価番号<br>基 準 |
| ★土壌分析試験費<br>六価Cr溶出試験〔配合設計時〕 | 1   | 検体      |     |        |               |
| 計                           |     |         |     |        |               |
| 単位当たり                       |     |         |     |        |               |
|                             |     |         |     |        |               |
|                             |     |         |     |        |               |
8-2 公共（補）マンホールトイレ設置工事

| 第 1 号 D代価                           |     | 機械掘削工(バックホウ) クロー型 0.28m3 |         |     |                    | 100 m3 当り |
|-------------------------------------|-----|--------------------------|---------|-----|--------------------|-----------|
| 名 称 ・ 規 格                           | 数 量 | 単 位                      | 単 価     | 金 額 | 明細単価番号<br>基 準      |           |
| 土木一般世話役                             |     | 人                        |         |     | 完全週休2日(土日)補正       |           |
| 普通作業員                               |     | 人                        |         |     | 完全週休2日(土日)補正       |           |
| バックホウ運転<br>クロー型 山積0.28m3(平積0.2)     |     | 時間                       |         |     |                    |           |
| 諸 雑 費 (丸め)                          | 1   | 式                        |         |     |                    |           |
| 計                                   |     |                          |         |     |                    |           |
| 単位当たり                               |     |                          |         |     |                    |           |
| [条件]<br>[A] = 1 バックホウ規格 クロー型 0.28m3 |     |                          | [X] = 3 |     | バックホウ規格区分 排対型:2次基準 |           |
|                                     |     |                          |         |     |                    |           |
|                                     |     |                          |         |     |                    |           |
8-2 公共（補）マンホールトイレ設置工事

| 第 2 号 D代価                       |     | 機械投入埋戻工(バックホウ) クロー型 0.28m3 土質区分:埴質土 |                  |                     |               | 100 m3 当り |
|---------------------------------|-----|-------------------------------------|------------------|---------------------|---------------|-----------|
| 名 称 ・ 規 格                       | 数 量 | 単 位                                 | 単 価              | 金 額                 | 明細単価番号<br>基 準 |           |
| 土木一般世話役                         |     | 人                                   |                  |                     | 完全週休2日(土日)補正  |           |
| 普通作業員                           |     | 人                                   |                  |                     | 完全週休2日(土日)補正  |           |
| バックホウ運転<br>クロー型 山積0.28m3(平積0.2) |     | 時間                                  |                  |                     |               |           |
| タンバ締め                           | 100 | m3                                  |                  |                     | P 17 号        |           |
| 諸 雑 費 (丸め)                      | 1   | 式                                   |                  |                     |               |           |
| 計                               |     |                                     |                  |                     |               |           |
| 単位当たり                           |     |                                     |                  |                     |               |           |
| [条件]                            |     |                                     |                  |                     |               |           |
| [A] = 2 土質区分 埴質土                |     |                                     | [B] = 1          | バックホウ規格 クロー型 0.28m3 |               |           |
| [X] = 3 バックホウ規格区分 排対型:2次基準      |     |                                     | [DS] = 8         | 骨材区分 再生切込砕石         |               |           |
| [C] = 100.000 m3 埋戻土数量          |     |                                     | [D] = 100.000 m3 | タンバ締め数量             |               |           |
|                                 |     |                                     |                  |                     |               |           |
|                                 |     |                                     |                  |                     |               |           |
8-2 公共（補）マンホールトイレ設置工事

| 第 3 号 D代価                       |     | 機械投入埋戻工(バックホウ) クロー型 0.28m3 土質区分:砂質土 |                             |     |               | 100 m3 当り |
|---------------------------------|-----|-------------------------------------|-----------------------------|-----|---------------|-----------|
| 名 称 ・ 規 格                       | 数 量 | 単 位                                 | 単 価                         | 金 額 | 明細単価番号<br>基 準 |           |
| 土木一般世話役                         |     | 人                                   |                             |     | 完全週休2日(土日)補正  |           |
| 普通作業員                           |     | 人                                   |                             |     | 完全週休2日(土日)補正  |           |
| バックホウ運転<br>クロー型 山積0.28m3(平積0.2) |     | 時間                                  |                             |     |               |           |
| タンバ締め                           | 1   | m3                                  |                             |     | P 17 号        |           |
| 諸 雑 費 (丸め)                      | 1   | 式                                   |                             |     |               |           |
| 計                               |     |                                     |                             |     |               |           |
| 単位当たり                           |     |                                     |                             |     |               |           |
| [条件]                            |     |                                     |                             |     |               |           |
| [A] = 4 土質区分 砂質土                |     |                                     | [B] = 1 バックホウ規格 クロー型 0.28m3 |     |               |           |
| [X] = 3 バックホウ規格区分 排対型:2次基準      |     |                                     | [DS] = 13 骨材区分 発生土          |     |               |           |
| [C] = 1.000 m3 埋戻土数量            |     |                                     | [D] = 1.000 m3              |     | タンバ締め数量       |           |
|                                 |     |                                     |                             |     |               |           |
|                                 |     |                                     |                             |     |               |           |
8-2 公共（補）マンホールトイレ設置工事

| 第 4 号 D代価                              |     | 振動ローラ運転 |     | 1 日 当り |               |
|--|-----|---------|-----|--------|---------------|
| 名 称 ・ 規 格                              | 数 量 | 単 位     | 単 価 | 金 額    | 明細単価番号<br>基 準 |
| ★振動ローラ(舗装用)[ハト`が`ト`式]<br>運転質量 0.8~1.1t |     | 日       |     |        |               |
| 特殊作業員                                  |     | 人       |     |        | 完全週休2日(土日)補正  |
| ★軽油                                    |     | 1       |     |        |               |
| 諸 雑 費 (丸め)                             | 1   | 式       |     |        |               |
| 計                                      |     |         |     |        |               |
| 単位当たり                                  |     |         |     |        |               |
|  |     |         |     |        |               |
|  |     |         |     |        |               |
8-2 公共（補）マンホールトイレ設置工事

| 第 5 号 D代価                       |     | 機械投入埋戻工(バックホウ) クロー型 0.28m3 土質区分:砂質土 |                             |     |               | 100 m3 当り |
|---------------------------------|-----|-------------------------------------|-----------------------------|-----|---------------|-----------|
| 名 称 ・ 規 格                       | 数 量 | 単 位                                 | 単 価                         | 金 額 | 明細単価番号<br>基 準 |           |
| 土木一般世話役                         |     | 人                                   |                             |     | 完全週休2日(土日)補正  |           |
| 普通作業員                           |     | 人                                   |                             |     | 完全週休2日(土日)補正  |           |
| バックホウ運転<br>クロー型 山積0.28m3(平積0.2) |     | 時間                                  |                             |     |               |           |
| タンバ締め                           | 100 | m3                                  |                             |     | P 17 号        |           |
| 諸 雑 費 (丸め)                      | 1   | 式                                   |                             |     |               |           |
| 計                               |     |                                     |                             |     |               |           |
| 単位当たり                           |     |                                     |                             |     |               |           |
| [条件]                            |     |                                     |                             |     |               |           |
| [A] = 4 土質区分 砂質土                |     |                                     | [B] = 1 バックホウ規格 クロー型 0.28m3 |     |               |           |
| [X] = 3 バックホウ規格区分 排対型:2次基準      |     |                                     | [DS] = 13 骨材区分 発生土          |     |               |           |
| [C] = 100.000 m3 埋戻土数量          |     |                                     | [D] = 100.000 m3            |     | タンバ締め数量       |           |
|                                 |     |                                     |                             |     |               |           |
|                                 |     |                                     |                             |     |               |           |
8-2 公共（補）マンホールトイレ設置工事

| 第 6 号 D代価                                    |     | リップ付硬質塩化ビニル管布設工 呼び径450mm |     |     |               | 10 m 当り |
|--|-----|--------------------------|-----|-----|---------------|---------|
| 名 称 ・ 規 格                                    | 数 量 | 単 位                      | 単 価 | 金 額 | 明細単価番号<br>基 準 |         |
| 土木一般世話役                                      |     | 人                        |     |     | 完全週休2日(土日)補正  |         |
| 特殊作業員  |     | 人                        |     |     | 完全週休2日(土日)補正  |         |
| 普通作業員  |     | 人                        |     |     | 完全週休2日(土日)補正  |         |
| バックホウ運転(クレーン機能付)(賃料)<br>クロー型 山積0.28m3(平積0.2) |     | 日                        |     |     |               |         |
| 諸 雑 費 (率+丸め)                                 |     | %                        |     |     |               |         |
| 計  |     |                          |     |     |               |         |
| 単位当たり  |     |                          |     |     |               |         |
| [条件]<br>[A] = 2 呼び径 450mm                    |     |                          |     |     |               |         |
|  |     |                          |     |     |               |         |
|  |     |                          |     |     |               |         |
8-2 公共（補）マンホールトイレ設置工事

| 第 7 号 D 代価 |     | 埋設標識シート敷設 |     |     | 100 m 当り      |  |
|------------|-----|-----------|-----|-----|---------------|--|
| 名 称 ・ 規 格  | 数 量 | 単 位       | 単 価 | 金 額 | 明細単価番号<br>基 準 |  |
| 普通作業員      |     | 人         |     |     | 完全週休2日(土日)補正  |  |
| 計          |     |           |     |     |               |  |
| 単位当たり      |     |           |     |     |               |  |
|            |     |           |     |     |               |  |
|            |     |           |     |     |               |  |
8-2 公共（補）マンホールトイレ設置工事

| 第 8 号 D代価  |     | アルミ矢板建込工(両側分) 掘削深 3.0m以下 |         |     |                     | 100 m 当り |
|--|-----|--------------------------|---------|-----|---------------------|----------|
| 名 称 ・ 規 格  | 数 量 | 単 位                      | 単 価     | 金 額 | 明細単価番号<br>基 準       |          |
| 土木一般世話役  |     | 人                        |         |     | 完全週休2日(土日)補正        |          |
| 特殊作業員  |     | 人                        |         |     | 完全週休2日(土日)補正        |          |
| 普通作業員  |     | 人                        |         |     | 完全週休2日(土日)補正        |          |
| バックホウ運転<br>クロー型 山積0.28m3(平積0.2)                          |     | 時間                       |         |     |                     |          |
| 諸 雑 費 (丸め)   | 1   | 式                        |         |     |                     |          |
| 計  |     |                          |         |     |                     |          |
| 単位当たり  |     |                          |         |     |                     |          |
| [条件]<br>[A] = 4 掘削深 3.0m以下<br>[X] = 3 バックホウ規格区分 排対型:2次基準 |     |                          | [B] = 3 |     | バックホウ規格 クロー型 0.28m3 |          |
|  |     |                          |         |     |                     |          |
|  |     |                          |         |     |                     |          |
8-2 公共（補）マンホールトイレ設置工事

| 第 9 号 D代価                   |     | アルミ矢板引抜工(両側分) 掘削深 3.0m以下 |         |       | 100 m 当り            |
|-----------------------------|-----|--------------------------|---------|-------|---------------------|
| 名 称 ・ 規 格                   | 数 量 | 単 位                      | 単 価     | 金 額   | 明細単価番号<br>基 準       |
| 土木一般世話役                     |     | 人                        |         |       | 完全週休2日(土日)補正        |
| 特殊作業員                       |     | 人                        |         |       | 完全週休2日(土日)補正        |
| 普通作業員                       |     | 人                        |         |       | 完全週休2日(土日)補正        |
| ★トラッククレーン[油圧伸縮ジブ型]<br>4.9t吊 |     | 日                        |         |       |                     |
| 諸 雑 費 (丸め)                  | 1   | 式                        |         |       |                     |
| 計                           |     |                          |         |       |                     |
| 単位当たり                       |     |                          |         |       |                     |
| [条件]<br>[A] = 4 掘削深 3.0m以下  |     |                          | [B] = 1 | 引抜工機種 | トラッククレーン油圧伸縮ジブ 4.9t |
|                             |     |                          |         |       |                     |
|                             |     |                          |         |       |                     |
8-2 公共（補）マンホールトイレ設置工事

| 第 10 号 D代価                     |     | 土留支保工(軽量金属支保工) 2段 3.5m以下 |         |              |               | 100 m 当り |
|--------------------------------|-----|--------------------------|---------|--------------|---------------|----------|
| 名 称 ・ 規 格                      | 数 量 | 単 位                      | 単 価     | 金 額          | 明細単価番号<br>基 準 |          |
| 土木一般世話役                        |     | 人                        |         |              | 完全週休2日(土日)補正  |          |
| 特殊作業員                          |     | 人                        |         |              | 完全週休2日(土日)補正  |          |
| 普通作業員                          |     | 人                        |         |              | 完全週休2日(土日)補正  |          |
| 土木一般世話役                        |     | 人                        |         |              | 完全週休2日(土日)補正  |          |
| 特殊作業員                          |     | 人                        |         |              | 完全週休2日(土日)補正  |          |
| 普通作業員                          |     | 人                        |         |              | 完全週休2日(土日)補正  |          |
| 諸 雑 費 (丸め)                     | 1   | 式                        |         |              |               |          |
| 計                              |     |                          |         |              |               |          |
| 単位当たり                          |     |                          |         |              |               |          |
| [条件]<br>[A] = 1 切梁材区分 水圧式ハイボート |     |                          | [B] = 2 | 段数 2段 3.5m以下 |               |          |
|                                |     |                          |         |              |               |          |
|                                |     |                          |         |              |               |          |
|                                |     |                          |         |              |               |          |
|                                |     |                          |         |              |               |          |

8-2 公共（補）マンホールトイレ設置工事

| 第 11 号 D代価                      |     | 機械投入埋戻工(バックホウ) クロー型 0.28m3 土質区分:砂 |                  |                     |               | 100 m3 当り |
|---------------------------------|-----|-----------------------------------|------------------|---------------------|---------------|-----------|
| 名 称 ・ 規 格                       | 数 量 | 単 位                               | 単 価              | 金 額                 | 明細単価番号<br>基 準 |           |
| 土木一般世話役                         |     | 人                                 |                  |                     | 完全週休2日(土日)補正  |           |
| 普通作業員                           |     | 人                                 |                  |                     | 完全週休2日(土日)補正  |           |
| バックホウ運転<br>クロー型 山積0.28m3(平積0.2) |     | 時間                                |                  |                     |               |           |
| タンバ締め                           | 100 | m3                                |                  |                     | P 17 号        |           |
| 諸 雑 費 (丸め)                      | 1   | 式                                 |                  |                     |               |           |
| 計                               |     |                                   |                  |                     |               |           |
| 単位当たり                           |     |                                   |                  |                     |               |           |
| [条件]                            |     |                                   |                  |                     |               |           |
| [A] = 3 土質区分 砂                  |     |                                   | [B] = 1          | バックホウ規格 クロー型 0.28m3 |               |           |
| [X] = 3 バックホウ規格区分 排対型:2次基準      |     |                                   | [DS] = 2         | 骨材区分 再生砂            |               |           |
| [C] = 100.000 m3 埋戻土数量          |     |                                   | [D] = 100.000 m3 | タンバ締め数量             |               |           |
|                                 |     |                                   |                  |                     |               |           |
|                                 |     |                                   |                  |                     |               |           |
8-2 公共（補）マンホールトイレ設置工事

| 第 12 号 D代価   |     | アルミ矢板建込工(両側分) 掘削深 2.0m以下 |         |     | 100 m 当り            |
|--|-----|--------------------------|---------|-----|---------------------|
| 名 称 ・ 規 格  | 数 量 | 単 位                      | 単 価     | 金 額 | 明細単価番号<br>基 準       |
| 土木一般世話役  |     | 人                        |         |     | 完全週休2日(土日)補正        |
| 特殊作業員  |     | 人                        |         |     | 完全週休2日(土日)補正        |
| 普通作業員  |     | 人                        |         |     | 完全週休2日(土日)補正        |
| バックホウ運転<br>クロー型 山積0.28m3(平積0.2)                          |     | 時間                       |         |     |                     |
| 諸 雑 費 (丸め)   | 1   | 式                        |         |     |                     |
| 計  |     |                          |         |     |                     |
| 単位当たり  |     |                          |         |     |                     |
| [条件]<br>[A] = 2 掘削深 2.0m以下<br>[X] = 3 バックホウ規格区分 排対型:2次基準 |     |                          | [B] = 3 |     | バックホウ規格 クロー型 0.28m3 |
|  |     |                          |         |     |                     |
|  |     |                          |         |     |                     |
8-2 公共（補）マンホールトイレ設置工事

| 第 13 号 D代価                  |     | アルミ矢板引抜工(両側分) 掘削深 2.0m以下 |         |       |                     | 100 m 当り |
|-----------------------------|-----|--------------------------|---------|-------|---------------------|----------|
| 名 称 ・ 規 格                   | 数 量 | 単 位                      | 単 価     | 金 額   | 明細単価番号<br>基 準       |          |
| 土木一般世話役                     |     | 人                        |         |       | 完全週休2日(土日)補正        |          |
| 特殊作業員                       |     | 人                        |         |       | 完全週休2日(土日)補正        |          |
| 普通作業員                       |     | 人                        |         |       | 完全週休2日(土日)補正        |          |
| ★トラッククレーン[油圧伸縮ジブ型]<br>4.9t吊 |     | 日                        |         |       |                     |          |
| 諸 雑 費 (丸め)                  | 1   | 式                        |         |       |                     |          |
| 計                           |     |                          |         |       |                     |          |
| 単位当たり                       |     |                          |         |       |                     |          |
| [条件]<br>[A] = 2 掘削深 2.0m以下  |     |                          | [B] = 1 | 引抜工機種 | トラッククレーン油圧伸縮ジブ 4.9t |          |
|                             |     |                          |         |       |                     |          |
|                             |     |                          |         |       |                     |          |
8-2 公共（補）マンホールトイレ設置工事

| 第 14 号 D代価                     |     | 土留支保工(軽量金属支保工) 1段 2.0m以下 |         |              |               | 100 m 当り |
|--------------------------------|-----|--------------------------|---------|--------------|---------------|----------|
| 名 称 ・ 規 格                      | 数 量 | 単 位                      | 単 価     | 金 額          | 明細単価番号<br>基 準 |          |
| 土木一般世話役                        |     | 人                        |         |              | 完全週休2日(土日)補正  |          |
| 特殊作業員                          |     | 人                        |         |              | 完全週休2日(土日)補正  |          |
| 普通作業員                          |     | 人                        |         |              | 完全週休2日(土日)補正  |          |
| 土木一般世話役                        |     | 人                        |         |              | 完全週休2日(土日)補正  |          |
| 特殊作業員                          |     | 人                        |         |              | 完全週休2日(土日)補正  |          |
| 普通作業員                          |     | 人                        |         |              | 完全週休2日(土日)補正  |          |
| 諸 雑 費 (丸め)                     | 1   | 式                        |         |              |               |          |
| 計                              |     |                          |         |              |               |          |
| 単位当たり                          |     |                          |         |              |               |          |
| [条件]<br>[A] = 1 切梁材区分 水圧式パイロット |     |                          | [B] = 1 | 段数 1段 2.0m以下 |               |          |
|                                |     |                          |         |              |               |          |
|                                |     |                          |         |              |               |          |
|                                |     |                          |         |              |               |          |
|                                |     |                          |         |              |               |          |

8-2 公共（補）マンホールトイレ設置工事

| 第 15 号 D代価                           |      | 底部工（1号） 砕石基礎20cm、底板ブロック、インバート仕上げ |     |     |               | 4 箇所 当り |
|--------------------------------------|------|----------------------------------|-----|-----|---------------|---------|
| 名 称 ・ 規 格                            | 数 量  | 単 位                              | 単 価 | 金 額 | 明細単価番号<br>基 準 |         |
| 底板ブロック（1号）<br>φ1100×h130             | 4    | 個                                |     |     |               |         |
| ★再生クラッシャーラン<br>RC-40                 | 0.8  | m3                               |     |     |               |         |
| コンクリート 人力打設<br>無筋・鉄筋構造物              | 0.9  | m3                               |     |     | P 18 号        |         |
| モルタル上塗工（配合1:2）（マンホール用）<br>モルタル厚さ20mm | 3.9  | m2                               |     |     | E 3 号         |         |
| モルタル練<br>高炉                          | 0.01 | m3                               |     |     | P 19 号        |         |
| 計                                    |      |                                  |     |     |               |         |
| 単位当たり                                |      |                                  |     |     |               |         |
|                                      |      |                                  |     |     |               |         |
|                                      |      |                                  |     |     |               |         |
8-2 公共（補）マンホールトイレ設置工事

| 第 16 号 D代価                                   |     | 硬質塩化ビニル管撤去工 呼び径200mm |     |     |               | 10 m 当り |
|--|-----|----------------------|-----|-----|---------------|---------|
| 名 称 ・ 規 格                                    | 数 量 | 単 位                  | 単 価 | 金 額 | 明細単価番号<br>基 準 |         |
| 土木一般世話役                                      |     | 人                    |     |     | 完全週休2日(土日)補正  |         |
| 普通作業員  |     | 人                    |     |     | 完全週休2日(土日)補正  |         |
| バックホウ運転(クレーン機能付)(賃料)<br>クロー型 山積0.28m3(平積0.2) |     | 日                    |     |     |               |         |
| 諸 雑 費 (率+丸め)                                 |     | %                    |     |     |               |         |
| 計  |     |                      |     |     |               |         |
| 単位当たり  |     |                      |     |     |               |         |
| [条件]<br>[A] = 3 呼び径 200mm                    |     |                      |     |     |               |         |
|  |     |                      |     |     |               |         |
|  |     |                      |     |     |               |         |
8-2 公共（補）マンホールトイレ設置工事

| 第 17 号 D代価   |     | 立上り管設置工 H=2.0m以下 |     |     | 1 箇所 当り       |
|--------------|-----|------------------|-----|-----|---------------|
| 名 称 ・ 規 格    | 数 量 | 単 位              | 単 価 | 金 額 | 明細単価番号<br>基 準 |
| 土木一般世話役      |     | 人                |     |     | 完全週休2日(土日)補正  |
| 特殊作業員        |     | 人                |     |     | 完全週休2日(土日)補正  |
| 普通作業員        |     | 人                |     |     | 完全週休2日(土日)補正  |
| 諸 雑 費 (率+丸め) |     | %                |     |     |               |
| 計            |     |                  |     |     |               |
| 単位当たり        |     |                  |     |     |               |
|              |     |                  |     |     |               |
|              |     |                  |     |     |               |
8-2 公共(補) マンホールトイレ設置工事

| 第 18 号 D 代価                           |     | 鑄鉄製仕切弁設置工 φ200 |     |     |               | 1 基 当り |
|---------------------------------------|-----|----------------|-----|-----|---------------|--------|
| 名 称 ・ 規 格                             | 数 量 | 単 位            | 単 価 | 金 額 | 明細単価番号<br>基 準 |        |
| 配管工                                   |     | 人              |     |     | 完全週休2日(土日)補正  |        |
| 普通作業員                                 |     | 人              |     |     | 完全週休2日(土日)補正  |        |
| クレーン装置付トラック運転<br>ペーストラック4~4.5t積 2.9t吊 |     | 時間             |     |     |               |        |
| 計                                     |     |                |     |     |               |        |
| 単位当たり                                 |     |                |     |     |               |        |
|                                       |     |                |     |     |               |        |
|                                       |     |                |     |     |               |        |
8-2 公共（補）マンホールトイレ設置工事

第 19 号 D代価

ポリエチレン管継手工工 φ100 EF接合

1 箇所 当り

| 名 称 ・ 規 格    | 数 量 | 単 位 | 単 価 | 金 額 | 明細単価番号<br>基 準 |
|--------------|-----|-----|-----|-----|---------------|
| 配管工          |     | 人   |     |     | 完全週休2日(土日)補正  |
| 普通作業員        |     | 人   |     |     | 完全週休2日(土日)補正  |
| 諸 雑 費 (率+丸め) |     | %   |     |     |               |
| 計            |     |     |     |     |               |
| 単位当たり        |     |     |     |     |               |
|              |     |     |     |     |               |
|              |     |     |     |     |               |
8-2 公共 (補) マンホールトイレ設置工事

| 第 20 号 D 代価                             |     | 鋳鉄製仕切弁設置工 φ100 |     |     |               | 1 基 当り |
|---|-----|----------------|-----|-----|---------------|--------|
| 名 称 ・ 規 格                               | 数 量 | 単 位            | 単 価 | 金 額 | 明細単価番号<br>基 準 |        |
| 配管工                                     |     | 人              |     |     | 完全週休2日(土日)補正  |        |
| 普通作業員                                   |     | 人              |     |     | 完全週休2日(土日)補正  |        |
| クレーン装置付トラック運転<br>ペーestrack4~4.5t積 2.9t吊 |     | 時間             |     |     |               |        |
| 計                                       |     |                |     |     |               |        |
| 単位当たり                                   |     |                |     |     |               |        |
|   |     |                |     |     |               |        |
|   |     |                |     |     |               |        |
8-2 公共（補）マンホールトイレ設置工事

| 第 21 号 D代価   |     | 立上り管設置工 H=1.5m以下 |     |     | 1 箇所 当り       |
|--------------|-----|------------------|-----|-----|---------------|
| 名 称 ・ 規 格    | 数 量 | 単 位              | 単 価 | 金 額 | 明細単価番号<br>基 準 |
| 土木一般世話役      |     | 人                |     |     | 完全週休2日(土日)補正  |
| 特殊作業員        |     | 人                |     |     | 完全週休2日(土日)補正  |
| 普通作業員        |     | 人                |     |     | 完全週休2日(土日)補正  |
| 諸 雑 費 (率+丸め) |     | %                |     |     |               |
| 計            |     |                  |     |     |               |
| 単位当たり        |     |                  |     |     |               |
|              |     |                  |     |     |               |
|              |     |                  |     |     |               |
8-2 公共(補) マンホールトイレ設置工事

| 第 22 号 D代価 |     | 給水車運転工 |     | 1 日 当り |              |
|------------|-----|--------|-----|--------|--------------|
| 名 称 ・ 規 格  | 数 量 | 単 位    | 単 価 | 金 額    | 明細単価番号基<br>準 |
| ★軽油        |     | 1      |     |        |              |
| 運転手(一般)    |     | 人      |     |        | 完全週休2日(土日)補正 |
| 給水車損料      | 6   | 時間     |     |        |              |
| 計          |     |        |     |        |              |
| 単位当たり      |     |        |     |        |              |
|            |     |        |     |        |              |
|            |     |        |     |        |              |
8-2 公共（補）マンホールトイレ設置工事

| 第 23 号 D 代価 |     | 据付・撤去工 |     |     |               | 1 現場 当り |
|-------------|-----|--------|-----|-----|---------------|---------|
| 名 称 ・ 規 格   | 数 量 | 単 位    | 単 価 | 金 額 | 明細単価番号<br>基 準 |         |
| 普通作業員       |     | 人      |     |     | 完全週休2日(土日)補正  |         |
| 計           |     |        |     |     |               |         |
| 単位当たり       |     |        |     |     |               |         |
|             |     |        |     |     |               |         |
|             |     |        |     |     |               |         |
8-2 公共（補）マンホールトイレ設置工事

| 第 24 号 D代価  |     | ポンプ運転工 作業時排水 発動発電機 |     |                                  |                 | 1 日 当り |
|---|-----|--------------------|-----|----------------------------------|-----------------|--------|
| 名 称 ・ 規 格   | 数 量 | 単 位                | 単 価 | 金 額                              | 明細単価番号<br>基 準   |        |
| 特殊作業員   |     | 人                  |     |                                  | 完全週休2日(土日)補正    |        |
| 普通作業員   |     | 人                  |     |                                  | 完全週休2日(土日)補正    |        |
| 工事中水中モータポンプ普通型(潜水ポンプ)<br>口径φ50mm 全揚程5m 0.4kW                      |     | 日                  |     |                                  |                 |        |
| 発動発電機<br>ガソリンエンジン駆動 3KVA  |     | 日                  |     |                                  |                 |        |
| 諸 雑 費 (率+丸め)  |     | %                  |     |                                  |                 |        |
| 計   |     |                    |     |                                  |                 |        |
| 単位当たり   |     |                    |     |                                  |                 |        |
| [条件]<br>[A] = 2 排水方法・動力源 作業時排水 発動発電機<br>[C] = 1 発動発電機規格 ガソリン 3kVA |     |                    |     | [B] = 1.000 台<br>[X] = 1 発動発電機規格 | ポンプ台数<br>区分 普通型 |        |
|   |     |                    |     |                                  |                 |        |
|   |     |                    |     |                                  |                 |        |
8-2 公共（補）マンホールトイレ設置工事

| 第 25 号 D代価                         |     | 機械掘削工(小型バックホウ) クラ型 0.13m3 |         |     |                    | 100 m3 当り |
|------------------------------------|-----|---------------------------|---------|-----|--------------------|-----------|
| 名 称 ・ 規 格                          | 数 量 | 単 位                       | 単 価     | 金 額 | 明細単価番号<br>基 準      |           |
| 土木一般世話役                            |     | 人                         |         |     | 完全週休2日(土日)補正       |           |
| 普通作業員                              |     | 人                         |         |     | 完全週休2日(土日)補正       |           |
| 小型バックホウ運転<br>クラ型 山積0.13m3(平積0.10)  |     | 日                         |         |     |                    |           |
| 諸 雑 費 (丸め)                         | 1   | 式                         |         |     |                    |           |
| 計                                  |     |                           |         |     |                    |           |
| 単位当たり                              |     |                           |         |     |                    |           |
| [条件]<br>[A] = 2 バックホウ規格 クラ型 0.13m3 |     |                           | [X] = 3 |     | バックホウ規格区分 排対型:2次基準 |           |
|                                    |     |                           |         |     |                    |           |
|                                    |     |                           |         |     |                    |           |
8-2 公共（補）マンホールトイレ設置工事

| 第 26 号 D代価                         |     | 機械投入埋戻工(小型バックホウ) クロー型 0.13m3 土質区分:砂質土 |                             |     |               |
|------------------------------------|-----|---------------------------------------|-----------------------------|-----|---------------|
|                                    |     |                                       |                             |     | 100 m3 当り     |
| 名 称 ・ 規 格                          | 数 量 | 単 位                                   | 単 価                         | 金 額 | 明細単価番号<br>基 準 |
| 土木一般世話役                            |     | 人                                     |                             |     | 完全週休2日(土日)補正  |
| 普通作業員                              |     | 人                                     |                             |     | 完全週休2日(土日)補正  |
| 小型バックホウ運転<br>クロー型 山積0.13m3(平積0.10) |     | 日                                     |                             |     |               |
| タンバ締固め                             | 100 | m3                                    |                             |     | P 17 号        |
| 諸 雑 費 (丸め)                         | 1   | 式                                     |                             |     |               |
| 計                                  |     |                                       |                             |     |               |
| 単位当たり                              |     |                                       |                             |     |               |
| [条件]                               |     |                                       |                             |     |               |
| [A] = 4 土質区分 砂質土                   |     |                                       | [B] = 2 バックホウ規格 クロー型 0.13m3 |     |               |
| [X] = 3 バックホウ規格区分 排対型:2次基準         |     |                                       | [DS] = 13 骨材区分 発生土          |     |               |
| [C] = 100.000 m3 埋戻土数量             |     |                                       | [D] = 100.000 m3            |     | タンバ 締固め数量     |
|                                    |     |                                       |                             |     |               |
|                                    |     |                                       |                             |     |               |
8-2 公共(補) マンホールトイレ設置工事

| 第 1 号 E代価   |     | 発生土運搬工(4t積級、機械積込み) 運搬距離5.4km |  |     | 10 m3 当り      |
|---|-----|------------------------------|--|-----|---------------|
| 名 称 ・ 規 格   | 数 量 | 単 位                          | 単 価  | 金 額 | 明細単価番号<br>基 準 |
| ダンプトラック運転<br>オノード・ディーゼル 4t積級  |     | 日                            |  |     |               |
| 計   |     |                              |  |     |               |
| 単位当たり   |     |                              |  |     |               |
| [条件]<br>[A] = 1 ダンプトラック規格 4t積級<br>[C] = 2 DID区間 DID区間あり<br>[a] = 1 クワ損耗費 {良好} |     |                              | [B] = 5.400 km<br>[D] = 3 バックホウ規格 クローラ型 0.28m3 |     | 片道運搬距離        |
|   |     |                              |  |     |               |
|   |     |                              |  |     |               |
| 第 2 号 E 代価                   |     |     |     |                |                      |          |
|------------------------------|-----|-----|-----|----------------|----------------------|----------|
| 発生土運搬工(4t積級、機械積込み) 運搬距離3.3km |     |     |     |                |                      |          |
|                              |     |     |     |                |                      | 10 m3 当り |
| 名 称 ・ 規 格                    | 数 量 | 単 位 | 単 価 | 金 額            | 明細単価番号<br>基 準        |          |
| ダンプトラック運転<br>オロード・ティンベル 4t積級 |     | 日   |     |                |                      |          |
| 計                            |     |     |     |                |                      |          |
| 単位当たり                        |     |     |     |                |                      |          |
| [条件]                         |     |     |     |                |                      |          |
| [A] = 1 ダンプトラック規格 4t積級       |     |     |     | [B] = 3.300 km | 片道運搬距離               |          |
| [C] = 2 DID区間 DID区間あり        |     |     |     | [D] = 3        | バックホウ規格 クローラ型 0.28m3 |          |
| [a] = 1 夕竹損耗費 {良好}           |     |     |     |                |                      |          |
|                              |     |     |     |                |                      |          |
|                              |     |     |     |                |                      |          |
8-2 公共（補）マンホールトイレ設置工事

| 第 3 号 E 代価              |     | モルタル上塗工(配合1:2)(マンホール用) モルタル厚さ20mm |                 |     |               | 1 m2 当り |
|-------------------------|-----|-----------------------------------|-----------------|-----|---------------|---------|
| 名 称 ・ 規 格               | 数 量 | 単 位                               | 単 価             | 金 額 | 明細単価番号<br>基 準 |         |
| 左官                      |     | 人                                 |                 |     | 完全週休2日(土日)補正  |         |
| 普通作業員                   |     | 人                                 |                 |     | 完全週休2日(土日)補正  |         |
| 諸 雑 費 (丸め)              | 1   | 式                                 |                 |     |               |         |
| 計                       |     |                                   |                 |     |               |         |
| 単位当たり                   |     |                                   |                 |     |               |         |
| [条件]<br>[A] = 2 配合比 1:2 |     |                                   | [B] = 20.000 mm |     | モルタル厚さ        |         |
|                         |     |                                   |                 |     |               |         |
|                         |     |                                   |                 |     |               |         |
8-2 公共（補）マンホールトイレ設置工事

| 第 1 号 代価表  |     | リップ付硬質塩化ビニル管設置工【材工共】 呼び径200mm |  |     |               | 1 m 当り |
|--|-----|-------------------------------|--|-----|---------------|--------|
| 名 称 ・ 規 格  | 数 量 | 単 位                           | 単 価  | 金 額 | 明細単価番号<br>基 準 |        |
| ★リップ付硬質塩化ビニル管設置工(材工共)<br>管径200mm                     | 1   | m                             |  |     | 完全週休2日(土日)補正  |        |
| 諸 雑 費 (丸め)   | 1   | 式                             |  |     |               |        |
| 計  |     |                               |  |     |               |        |
| 単位当たり  |     |                               |  |     |               |        |
| [条件]<br>[A] = 2 規格・仕様 呼び径200mm<br>[C] = 1 時間制約 時間制約無 |     |                               | [B] = 2 施工規模 施工規模20m未満<br>[D] = 1 夜間作業 夜間作業無 |     |               |        |
|  |     |                               |  |     |               |        |
|  |     |                               |  |     |               |        |
8-2 公共（補）マンホールトイレ設置工事

| 第 2 号 代価表  |     | 硬質塩化ビニル管設置工【材工共】 呼び径200mm |  |     |               | 1 m 当り |
|--|-----|---------------------------|--|-----|---------------|--------|
| 名 称 ・ 規 格  | 数 量 | 単 位                       | 単 価  | 金 額 | 明細単価番号<br>基 準 |        |
| ★硬質塩化ビニル管設置工(材工共)<br>管径200mm                         | 1   | m                         |  |     | 完全週休2日(土日)補正  |        |
| 諸 雑 費 (丸め)   | 1   | 式                         |  |     |               |        |
| 計  |     |                           |  |     |               |        |
| 単位当たり  |     |                           |  |     |               |        |
| [条件]<br>[A] = 2 規格・仕様 呼び径200mm<br>[C] = 1 時間制約 時間制約無 |     |                           | [B] = 2 施工規模 施工規模20m未満<br>[D] = 1 夜間作業 夜間作業無 |     |               |        |
|  |     |                           |  |     |               |        |
|  |     |                           |  |     |               |        |
8-2 公共（補）マンホールトイレ設置工事

| 第 3 号 代価表  |     | 組立マンホール設置工 1号(900mm) 3m以下 |                    | 1 箇所 当り                      |               |
|--|-----|---------------------------|--------------------|------------------------------|---------------|
| 名 称 ・ 規 格  | 数 量 | 単 位                       | 単 価                | 金 額                          | 明細単価番号<br>基 準 |
| ★組立マンホール設置工(手間のみ)<br>1号(内径900) 3m以下                        | 1   | 箇所                        |                    |                              | 完全週休2日(土日)補正  |
| 諸 雑 費 (丸め)   | 1   | 式                         |                    |                              |               |
| 計  |     |                           |                    |                              |               |
| 単位当たり  |     |                           |                    |                              |               |
| [条件]<br>[A] = 4 規格・仕様 1号(900mm) 3m以下<br>[C] = 1 時間制約 時間制約無 |     |                           | [B] = 1<br>[D] = 1 | 施工規模 施工規模4箇所以上<br>夜間作業 夜間作業無 |               |
|  |     |                           |                    |                              |               |
|  |     |                           |                    |                              |               |
8-2 公共（補）マンホールトイレ設置工事

| 第 4 号 代価表               |      | 防水モルタル塗り工 特殊 |     |     |               | 1 m2 当り |
|-------------------------|------|--------------|-----|-----|---------------|---------|
| 名 称 ・ 規 格               | 数 量  | 単 位          | 単 価 | 金 額 | 明細単価番号<br>基 準 |         |
| モルタル練<br>高炉             | 0.02 | m3           |     |     | P 19 号        |         |
| 防水剤                     | 0.6  | kg           |     |     |               |         |
| 左官                      |      | 人            |     |     | 完全週休2日(土日)補正  |         |
| 普通作業員                   |      | 人            |     |     | 完全週休2日(土日)補正  |         |
| 諸 雑 費 (丸め)              | 1    | 式            |     |     |               |         |
| 計                       |      |              |     |     |               |         |
| [条件]<br>[A] = 3 施工場所 特殊 |      |              |     |     |               |         |
|                         |      |              |     |     |               |         |
|                         |      |              |     |     |               |         |
8-2 公共（補）マンホールトイレ設置工事

| 第 5 号 代価表                     |       | 間詰路盤工(人力路盤施工)t=25cm 再生切込碎石40～0mm (RC-40) |         |        |                      | 100 m2 当り |
|-------------------------------|-------|--|---------|--------|----------------------|-----------|
| 名 称 ・ 規 格                     | 数 量   | 単 位                                      | 単 価     | 金 額    | 明細単価番号<br>基 準        |           |
| 普通作業員                         |       | 人  |         |        | 完全週休2日(土日)補正         |           |
| ★再生クラッシャーラン<br>RC-40          | 31.75 | m3                                       |         |        |                      |           |
| タンパ及びびランマ運転<br>60～80kg        |       | 日  |         |        |                      |           |
| 諸 雑 費 (丸め)                    | 1     | 式  |         |        |                      |           |
| 計                             |       |  |         |        |                      |           |
| 単位当たり                         |       |  |         |        |                      |           |
| [条件]<br>[A] = 25.000 cm 仕上り厚さ |       |  | [B] = 7 | 路盤材料区分 | 再生切込碎石40～0mm (RC-40) |           |
|                               |       |  |         |        |                      |           |
|                               |       |  |         |        |                      |           |
8-2 公共（補）マンホールトイレ設置工事

| 第 6 号 代価表                     |      | 間詰路盤工(人力路盤施工)t=20cm 再生切込碎石40～0mm (RC-40) |         |        |                      | 100 m2 当り |
|-------------------------------|------|--|---------|--------|----------------------|-----------|
| 名 称 ・ 規 格                     | 数 量  | 単 位                                      | 単 価     | 金 額    | 明細単価番号<br>基 準        |           |
| 普通作業員                         |      | 人  |         |        | 完全週休2日(土日)補正         |           |
| ★再生クラッシャーラン<br>RC-40          | 25.4 | m3                                       |         |        |                      |           |
| タンパ及びびランマ運転<br>60～80kg        |      | 日  |         |        |                      |           |
| 諸 雑 費 (丸め)                    | 1    | 式  |         |        |                      |           |
| 計                             |      |  |         |        |                      |           |
| 単位当たり                         |      |  |         |        |                      |           |
| [条件]<br>[A] = 20.000 cm 仕上り厚さ |      |  | [B] = 7 | 路盤材料区分 | 再生切込碎石40～0mm (RC-40) |           |
|                               |      |  |         |        |                      |           |
|                               |      |  |         |        |                      |           |
8-2 公共（補）マンホールトイレ設置工事

| 第 7 号 代価表                     |       | 間詰路盤工(人力路盤施工)t=15cm 再生粒調碎石40～0mm (RM-40) |          |        |                      | 100 m2 当り |
|-------------------------------|-------|--|----------|--------|----------------------|-----------|
| 名 称 ・ 規 格                     | 数 量   | 単 位                                      | 単 価      | 金 額    | 明細単価番号<br>基 準        |           |
| 普通作業員                         |       | 人  |          |        | 完全週休2日(土日)補正         |           |
| ★再生粒度調整碎石<br>RM-40            | 19.05 | m3                                       |          |        |                      |           |
| タンバ及びびランマ運転<br>60～80kg        |       | 日  |          |        |                      |           |
| 諸 雑 費 (丸め)                    | 1     | 式  |          |        |                      |           |
| 計                             |       |  |          |        |                      |           |
| 単位当たり                         |       |  |          |        |                      |           |
| [条件]<br>[A] = 15.000 cm 仕上り厚さ |       |  | [B] = 10 | 路盤材料区分 | 再生粒調碎石40～0mm (RM-40) |           |
|                               |       |  |          |        |                      |           |
|                               |       |  |          |        |                      |           |
8-2 公共（補）マンホールトイレ設置工事

| 第 8 号 代価表                          |       |     |     |                              |               | 区画線設置 熔融式手動 実線 15cm 塗布厚1.5mm 白 |  |
|------------------------------------|-------|-----|-----|------------------------------|---------------|--------------------------------|--|
|                                    |       |     |     |                              |               | 1,000 m 当り                     |  |
| 名 称 ・ 規 格                          | 数 量   | 単 位 | 単 価 | 金 額                          | 明細単価番号<br>基 準 |                                |  |
| ★区画線設置(熔融式) 昼間<br>豪雪無 実線15cm 制約無   | 1,000 | m   |     |                              | 完全週休2日(土日)補正  |                                |  |
| ★トラフィックペイント 熔融型<br>3種1号 ビーズ15~18 白 | 570   | kg  |     |                              |               |                                |  |
| ★ガラスビーズ<br>0.106~0.850mm           | 25    | kg  |     |                              |               |                                |  |
| ★接着用プライマー<br>区画線用                  | 25    | kg  |     |                              |               |                                |  |
| ★軽油                                |       | l   |     |                              |               |                                |  |
| 諸 雑 費 (率+丸め)                       |       | %   |     |                              |               |                                |  |
| 計                                  |       |     |     |                              |               |                                |  |
| 単位当たり                              |       |     |     |                              |               |                                |  |
| [条件]                               |       |     |     |                              |               |                                |  |
| [A] = 2 夜間作業の有無 夜間作業無              |       |     |     | [B] = 1 施工方法区分 熔融式手動         |               |                                |  |
| [C] = 1 規格・仕様区分 実線 15cm            |       |     |     | [D] = 3 時間的制約の有無 時間制約無       |               |                                |  |
| [E] = 1 塗布厚 塗布厚1.5mm               |       |     |     |                              |               |                                |  |
| [F] = 1 排水性舗装に施工する場合の補正 排水性舗装補正無   |       |     |     | [G] = 1 未供用区間の場合の補正 未供用区間補正無 |               |                                |  |
| [H] = 1 熔融式塗料規格 含有量15~18%          |       |     |     | [I] = 3 ベイト式塗料規格 熔融式の場合      |               |                                |  |
| [Q] = 1 塗料計上区分 塗料計上する              |       |     |     | [J] = 1 塗料区分 白               |               |                                |  |
| [L] = 0.000 kg・l 塗料使用量             |       |     |     | [R] = 1 プライマー計上区分 プライマー計上する  |               |                                |  |
| [K] = 1 プライマー規格 アスファルト舗装           |       |     |     | [N] = 0.000 kg プライマー使用量      |               |                                |  |
| [S] = 1 ガラスビーズ計上区分 ガラスビーズ計上する      |       |     |     | [M] = 0.000 kg ガラスビーズ使用量     |               |                                |  |
| [U] = 1 軽油計上区分 軽油計上する              |       |     |     | [P] = 0.000 l 軽油使用量          |               |                                |  |
| [V] = 1 費用の内訳 全ての費用                |       |     |     |                              |               |                                |  |
|                                    |       |     |     |                              |               |                                |  |
|                                    |       |     |     |                              |               |                                |  |

8-2 公共（補）マンホールトイレ設置工事

| 第 9 号 代価表                                |       | 区画線設置 熔融式手動 実線 15cm 塗布厚1.5mm 黄 鉛・クロムフリー |                              |     |               | 1,000 m 当り |
|--|-------|---|------------------------------|-----|---------------|------------|
| 名 称 ・ 規 格                                | 数 量   | 単 位                                     | 単 価                          | 金 額 | 明細単価番号<br>基 準 |            |
| ★区画線設置(熔融式) 昼間<br>豪雪無 実線15cm 制約無         | 1,000 | m                                       |                              |     | 完全週休2日(土日)補正  |            |
| ★トラフィックペイント 熔融型<br>3種1号 ビーズ15~18 黄 鉛・フリー | 570   | kg                                      |                              |     |               |            |
| ★ガラスビーズ<br>0.106~0.850mm                 | 25    | kg                                      |                              |     |               |            |
| ★接着用プライマー<br>区画線用                        | 25    | kg                                      |                              |     |               |            |
| ★軽油                                      |       | l                                       |                              |     |               |            |
| 諸 雑 費 (率+丸め)                             |       | %                                       |                              |     |               |            |
| 計  |       |   |                              |     |               |            |
| 単位当たり                                    |       |   |                              |     |               |            |
| [条件]                                     |       |   |                              |     |               |            |
| [A] = 2 夜間作業の有無 夜間作業無                    |       |   | [B] = 1 施工方法区分 熔融式手動         |     |               |            |
| [C] = 1 規格・仕様区分 実線 15cm                  |       |   | [D] = 3 時間的制約の有無 時間制約無       |     |               |            |
| [E] = 1 塗布厚 塗布厚1.5mm                     |       |   |                              |     |               |            |
| [F] = 1 排水性舗装に施工する場合の補正 排水性舗装補正無         |       |   | [G] = 1 未供用区間の場合の補正 未供用区間補正無 |     |               |            |
| [H] = 1 熔融式塗料規格 含有量15~18%                |       |   | [I] = 3 ベイト式塗料規格 熔融式の場合      |     |               |            |
| [Q] = 1 塗料計上区分 塗料計上する                    |       |   | [J] = 2 塗料区分 黄 鉛・クロムフリー      |     |               |            |
| [L] = 0.000 kg・l 塗料使用量                   |       |   | [R] = 1 プライマー計上区分 プライマー計上する  |     |               |            |
| [K] = 1 プライマー規格 アスファルト舗装                 |       |   | [N] = 0.000 kg プライマー使用量      |     |               |            |
| [S] = 1 ガラスビーズ計上区分 ガラスビーズ計上する            |       |   | [M] = 0.000 kg ガラスビーズ使用量     |     |               |            |
| [U] = 1 軽油計上区分 軽油計上する                    |       |   | [P] = 0.000 l 軽油使用量          |     |               |            |
| [V] = 1 費用の内訳 全ての費用                      |       |   |                              |     |               |            |
|  |       |   |                              |     |               |            |
|  |       |   |                              |     |               |            |

8-2 公共（補）マンホールトイレ設置工事

| 第 10 号 代価表                         |       | 区画線設置 溶融式手動 矢印・記号・文字15cm 塗布厚1.5mm 白 |                |                      |               | 1,000 m 当り |
|------------------------------------|-------|-------------------------------------|----------------|----------------------|---------------|------------|
| 名 称 ・ 規 格                          | 数 量   | 単 位                                 | 単 価            | 金 額                  | 明細単価番号<br>基 準 |            |
| ★区画線設置(溶融式) 昼間<br>豪雪無 矢印・記号・文字 制約無 | 1,200 | m                                   |                |                      | 完全週休2日(土日)補正  |            |
| ★トラフィックペイント 溶融型<br>3種1号 ビーズ15~18 白 | 684   | kg                                  |                |                      |               |            |
| ★ガラスビーズ<br>0.106~0.850mm           | 30    | kg                                  |                |                      |               |            |
| ★接着用プライマー<br>区画線用                  | 30    | kg                                  |                |                      |               |            |
| ★軽油                                |       | l                                   |                |                      |               |            |
| 諸 雑 費 (率+丸め)                       |       | %                                   |                |                      |               |            |
| 計                                  |       |                                     |                |                      |               |            |
| 単位当たり                              |       |                                     |                |                      |               |            |
| [条件]                               |       |                                     |                |                      |               |            |
| [A] = 2 夜間作業の有無 夜間作業無              |       |                                     | [B] = 1        | 施工方法区分 溶融式手動         |               |            |
| [C] = 13 規格・仕様区分 矢印・記号・文字15cm換算    |       |                                     | [D] = 3        | 時間的制約の有無 時間制約無       |               |            |
| [E] = 1 塗布厚 塗布厚1.5mm               |       |                                     |                |                      |               |            |
| [F] = 1 排水性舗装に施工する場合の補正 排水性舗装補正無   |       |                                     | [G] = 1        | 未供用区間の場合の補正 未供用区間補正無 |               |            |
| [H] = 1 溶融式塗料規格 含有量15~18%          |       |                                     | [I] = 3        | ペイント式塗料規格 溶融式の場合     |               |            |
| [Q] = 1 塗料計上区分 塗料計上する              |       |                                     | [J] = 1        | 塗料区分 白               |               |            |
| [L] = 0.000 kg・l 塗料使用量             |       |                                     | [R] = 1        | プライマー計上区分 プライマー計上する  |               |            |
| [K] = 1 プライマー規格 アスファルト舗装           |       |                                     | [N] = 0.000 kg | プライマー使用量             |               |            |
| [S] = 1 ガラスビーズ計上区分 ガラスビーズ計上する      |       |                                     | [M] = 0.000 kg | ガラスビーズ使用量            |               |            |
| [U] = 1 軽油計上区分 軽油計上する              |       |                                     | [P] = 0.000 l  | 軽油使用量                |               |            |
| [V] = 1 費用の内訳 全ての費用                |       |                                     |                |                      |               |            |
|                                    |       |                                     |                |                      |               |            |
|                                    |       |                                     |                |                      |               |            |

8-2 公共（補）マンホールトイレ設置工事

第 11 号 代価表

交通誘導警備員B

1 人日 当り

| 名 称 ・ 規 格                          | 数 量 | 単 位 | 単 価 | 金 額 | 明細単価番号<br>基 準 |
|------------------------------------|-----|-----|-----|-----|---------------|
| 交通誘導警備員B                           |     | 人   |     |     | 完全週休2日(土日)補正  |
| 諸 雑 費 (丸め)                         | 1   | 式   |     |     |               |
| 計                                  |     |     |     |     |               |
| 単位当たり                              |     |     |     |     |               |
| [条件]<br>[B] = 2 交通誘導警備員区分 交通誘導警備員B |     |     |     |     |               |
|                                    |     |     |     |     |               |
|                                    |     |     |     |     |               |
8-2 公共（補）マンホールトイレ設置工事

| 第 12 号 代価表                        |     | 仮設材等の積込み・取卸し費 基地積込→現場→基地取卸 |     |     |               | 1 t 当り |
|-----------------------------------|-----|----------------------------|-----|-----|---------------|--------|
| 名 称 ・ 規 格                         | 数 量 | 単 位                        | 単 価 | 金 額 | 明細単価番号<br>基 準 |        |
| 仮設材積込み・取卸し費<br>往復 積込2回+取卸2回       | 1   | t                          |     |     |               |        |
| 諸 雑 費 (丸め)                        | 1   | 式                          |     |     |               |        |
| 計                                 |     |                            |     |     |               |        |
| 単位当たり                             |     |                            |     |     |               |        |
| [条件]<br>[A] = 5 施工区分 基地積込→現場→基地取卸 |     |                            |     |     |               |        |
|                                   |     |                            |     |     |               |        |
|                                   |     |                            |     |     |               |        |
8-2 公共（補）マンホールトイレ設置工事

| 第 13 号 代価表          |     | 仮設材等の運搬(1車1回) 往復 製品長12m以内 |                 |     |               |
|---------------------|-----|---------------------------|-----------------|-----|---------------|
|                     |     | 1 t 当り                    |                 |     |               |
| 名 称 ・ 規 格           | 数 量 | 単 位                       | 単 価             | 金 額 | 明細単価番号<br>基 準 |
| トラック運賃              | 1   | t                         |                 |     |               |
| 諸 雑 費 (丸め)          | 1   | 式                         |                 |     |               |
| 計                   |     |                           |                 |     |               |
| 単位当たり               |     |                           |                 |     |               |
| [条件]                |     |                           |                 |     |               |
| [A] = 1 製品長 12m以内   |     |                           | [B] = 10.000 km |     | 片道運搬距離        |
| [C] = 1 運賃割増区分 割増なし |     |                           | [D] = 0.000     |     | 運賃割増率         |
| [F] = 2 計上区分 往復     |     |                           |                 |     |               |
|                     |     |                           |                 |     |               |
|                     |     |                           |                 |     |               |
## 8-2 公共(補)マンホールトイレ設置工事

| 第 1 号 施工パッケージ 床掘り 土砂 現場制約あり                    |                  |     |                |                      |        |               | 1 | m3 当り |
|--|------------------|-----|----------------|----------------------|--------|---------------|---|-------|
| 名 称 ・ 規 格                                      | 金額<br>構成<br>比(%) | 金 額 | 構成<br>比<br>(%) | 基準地区単価               | 積算地区単価 | 明細単価番号<br>基 準 |   |       |
| 【労務】   |                  |     |                |                      |        |               |   |       |
| 普通作業員  |                  |     |                |                      |        | 完全週休2日(土日)補正  |   |       |
| 【端数調整】   |                  |     |                |                      |        |               |   |       |
| [条件]<br>[J1] = 1 土質 土砂<br>[J5] = 1 費用の内訳 全ての費用 |                  |     |                | [J2] = 6 施工方法 現場制約あり |        |               |   |       |
|  |                  |     |                |                      |        |               |   |       |
|  |                  |     |                |                      |        |               |   |       |
8-2 公共（補）マンホールトイレ設置工事

| 第 2 号 施工パッケージ 積込(ルーズ) 土砂 小規模(標準) <span style="float: right;">1 m3 当り</span> |                   |     |                 |                       |        |               |
|---|-------------------|-----|-----------------|-----------------------|--------|---------------|
| 名 称 ・ 規 格   | 金額<br>構成<br>比 (%) | 金 額 | 構 成<br>比<br>(%) | 基準地区単価                | 積算地区単価 | 明細単価番号<br>基 準 |
| 【機械】  |                   |     |                 |                       |        |               |
| バックホウ 排対型:2次基準<br>クローラ型 山積0.28m3(平積0.2m3)                                   |                   |     |                 |                       |        |               |
| 【労務】  |                   |     |                 |                       |        |               |
| 運転手(特殊)   |                   |     |                 |                       |        | 完全週休2日(土日)補正  |
| 【材料】  |                   |     |                 |                       |        |               |
| ★軽油   |                   |     |                 |                       |        |               |
| 【端数調整】  |                   |     |                 |                       |        |               |
| [条件]<br>[J1] = 1 土質 土砂  |                   |     |                 | [J2] = 4 作業内容 小規模(標準) |        |               |
|   |                   |     |                 |                       |        |               |
|   |                   |     |                 |                       |        |               |
8-2 公共（補）マンホールトイレ設置工事

| 第 3 号 施工パッケージ 基礎砕石 7.5cmを超え12.5cm以下 <span style="float: right;">1 m2 当り</span> |                   |     |                 |        |        |               |
|--|-------------------|-----|-----------------|--------|--------|---------------|
| 名 称 ・ 規 格  | 金額<br>構成<br>比 (%) | 金 額 | 構 成<br>比<br>(%) | 基準地区単価 | 積算地区単価 | 明細単価番号<br>基 準 |
| 【機械】   |                   |     |                 |        |        |               |
| ★バックホウ(クローラ)[標準]<br>山積0.8m3(平積0.6m3)   |                   |     |                 |        |        |               |
| その他(機械)  |                   |     |                 |        |        |               |
| 【労務】   |                   |     |                 |        |        |               |
| 普通作業員  |                   |     |                 |        |        | 完全週休2日(土日)補正  |
| 特殊作業員  |                   |     |                 |        |        | 完全週休2日(土日)補正  |
| 運転手(特殊)  |                   |     |                 |        |        | 完全週休2日(土日)補正  |
| 土木一般世話役  |                   |     |                 |        |        | 完全週休2日(土日)補正  |
| その他(労務)  |                   |     |                 |        |        |               |
| 【材料】   |                   |     |                 |        |        |               |
| ★再生クラッシャーラン<br>RC-40   |                   |     |                 |        |        |               |
| ★軽油  |                   |     |                 |        |        |               |
| その他(材料)  |                   |     |                 |        |        |               |
| 【端数調整】   |                   |     |                 |        |        |               |



8-2 公共（補）マンホールトイレ設置工事

| 第 4 号 施工パッケージ      コンクリート バックホウ(クレーン機能付)打設 小型構造物  |                   |     |                |        |        |               |
|---|-------------------|-----|----------------|--------|--------|---------------|
| 1      m3 当り                                      |                   |     |                |        |        |               |
| 名 称 ・ 規 格   | 金額<br>構成<br>比 (%) | 金 額 | 構成<br>比<br>(%) | 基準地区単価 | 積算地区単価 | 明細単価番号<br>基 準 |
| 【機械】  |                   |     |                |        |        |               |
| ★バックホウ(クローラ)[標準・クレーン機能付]<br>山積0.8m3(平積0.6m3)2.9t吊 |                   |     |                |        |        |               |
| その他(機械)   |                   |     |                |        |        |               |
| 【労務】  |                   |     |                |        |        |               |
| 特殊作業員   |                   |     |                |        |        | 完全週休2日(土日)補正  |
| 普通作業員   |                   |     |                |        |        | 完全週休2日(土日)補正  |
| 運転手(特殊)   |                   |     |                |        |        | 完全週休2日(土日)補正  |
| 土木一般世話役   |                   |     |                |        |        | 完全週休2日(土日)補正  |
| その他(労務)   |                   |     |                |        |        |               |
| 【材料】  |                   |     |                |        |        |               |
| ★生コンクリート<br>18-8-25(20) 高炉 【60%以下】                |                   |     |                |        |        |               |
| ★軽油   |                   |     |                |        |        |               |
| その他(材料)   |                   |     |                |        |        |               |
| 【端数調整】  |                   |     |                |        |        |               |



8-2 公共（補）マンホールトイレ設置工事

| 第 5 号 施工パッケージ      コンクリート削孔(コンクリート穿孔機) 削孔径180mm以上200mm以下 |                   |     |                 |        |        |               | 1 孔 当り |
|--|-------------------|-----|-----------------|--------|--------|---------------|--------|
| 名 称 ・ 規 格  | 金額<br>構成<br>比 (%) | 金 額 | 構 成<br>比<br>(%) | 基準地区単価 | 積算地区単価 | 明細単価番号<br>基 準 |        |
| <b>【機械】</b>  |                   |     |                 |        |        |               |        |
| コンクリート穿孔機[電動式コアローリングマシン]<br>簡易仕様型 最大穿孔径φ25               |                   |     |                 |        |        |               |        |
| ★発動発電機[ガソリンエンジン駆動]<br>3KVA                               |                   |     |                 |        |        |               |        |
| その他(機械)  |                   |     |                 |        |        |               |        |
| <b>【労務】</b>  |                   |     |                 |        |        |               |        |
| 特殊作業員  |                   |     |                 |        |        | 完全週休2日(土日)補正  |        |
| 普通作業員  |                   |     |                 |        |        | 完全週休2日(土日)補正  |        |
| 土木一般世話役  |                   |     |                 |        |        | 完全週休2日(土日)補正  |        |
| その他(労務)  |                   |     |                 |        |        |               |        |
| <b>【材料】</b>  |                   |     |                 |        |        |               |        |
| ★ダイヤモンドビット<br>204mm スタンダード                               |                   |     |                 |        |        |               |        |
| ★ガソリン<br>レギュラー   |                   |     |                 |        |        |               |        |
| その他(材料)  |                   |     |                 |        |        |               |        |
| <b>【端数調整】</b>  |                   |     |                 |        |        |               |        |



8-2 公共（補）マンホールトイレ設置工事

| 第 6 号 施工パッケージ 舗装版切断 アスファルト舗装版 15cm以下                     |                   |     |                |                            |        |               | 1 m 当り |
|--|-------------------|-----|----------------|----------------------------|--------|---------------|--------|
| 名 称 ・ 規 格  | 金額<br>構成<br>比 (%) | 金 額 | 構成<br>比<br>(%) | 基準地区単価                     | 積算地区単価 | 明細単価番号<br>基 準 |        |
| 【機械】   |                   |     |                |                            |        |               |        |
| コンクリートカッタ[ハキューム式・湿式]<br>径φ56cm 切削深20cm級 超低騒音型            |                   |     |                |                            |        |               |        |
| その他(機械)  |                   |     |                |                            |        |               |        |
| 【労務】   |                   |     |                |                            |        |               |        |
| 特殊作業員  |                   |     |                |                            |        | 完全週休2日(土日)補正  |        |
| 土木一般世話役  |                   |     |                |                            |        | 完全週休2日(土日)補正  |        |
| 普通作業員  |                   |     |                |                            |        | 完全週休2日(土日)補正  |        |
| その他(労務)  |                   |     |                |                            |        |               |        |
| 【材料】   |                   |     |                |                            |        |               |        |
| ★コンクリートカッタ (ブレード)<br>径18インチ                              |                   |     |                |                            |        |               |        |
| ★ガソリン<br>レギュラー   |                   |     |                |                            |        |               |        |
| その他(材料)  |                   |     |                |                            |        |               |        |
| 【端数調整】   |                   |     |                |                            |        |               |        |
| [条件]<br>[J1] = 1 舗装版種別 アスファルト舗装版<br>[J5] = 1 費用の内訳 全ての費用 |                   |     |                | [J2] = 1 アスファルト舗装版厚 15cm以下 |        |               |        |

8-2 公共（補）マンホールトイレ設置工事

| 第 7 号 施工パッケージ 舗装版破碎積込(電線共同溝工) <span style="float: right;">1 m2 当り</span> |                   |     |                 |        |        |               |
|--|-------------------|-----|-----------------|--------|--------|---------------|
| 名 称 ・ 規 格  | 金額<br>構成<br>比 (%) | 金 額 | 構 成<br>比<br>(%) | 基準地区単価 | 積算地区単価 | 明細単価番号<br>基 準 |
| 【機械】   |                   |     |                 |        |        |               |
| ★ハックホ(コーラ) [超小旋回型・クレーン機能付]<br>山積0.28m3(平積0.2m3)1.7t吊                     |                   |     |                 |        |        |               |
| 【労務】   |                   |     |                 |        |        |               |
| 普通作業員  |                   |     |                 |        |        | 完全週休2日(土日)補正  |
| 土木一般世話役  |                   |     |                 |        |        | 完全週休2日(土日)補正  |
| 運転手(特殊)  |                   |     |                 |        |        | 完全週休2日(土日)補正  |
| 【材料】   |                   |     |                 |        |        |               |
| ★軽油  |                   |     |                 |        |        |               |
| 【端数調整】   |                   |     |                 |        |        |               |
|  |                   |     |                 |        |        |               |
|  |                   |     |                 |        |        |               |
8-2 公共（補）マンホールトイレ設置工事

| 第 8 号 施工パッケージ 運搬(電線共同溝工) アスファルト塊 運搬距離6.0km以下 <span style="float: right;">1 m3 当り</span> |                   |     |                 |                     |        |               |
|---|-------------------|-----|-----------------|---------------------|--------|---------------|
| 名 称 ・ 規 格   | 金額<br>構成<br>比 (%) | 金 額 | 構 成<br>比<br>(%) | 基準地区単価              | 積算地区単価 | 明細単価番号<br>基 準 |
| 【機械】  |                   |     |                 |                     |        |               |
| ダンプトラック<br>オンロード・ディーゼル 4t 積級  |                   |     |                 |                     |        |               |
| 【労務】  |                   |     |                 |                     |        |               |
| 運転手(一般)   |                   |     |                 |                     |        | 完全週休2日(土日)補正  |
| 【材料】  |                   |     |                 |                     |        |               |
| ★軽油   |                   |     |                 |                     |        |               |
| 【端数調整】  |                   |     |                 |                     |        |               |
| [条件]<br>[J1] = 2 積載区分 アスファルト塊<br>[J4] = 4 運搬距離 6.0km以下                                  |                   |     |                 | [J2] = 2 DID区間の有無 有 |        |               |
|   |                   |     |                 |                     |        |               |
|   |                   |     |                 |                     |        |               |
8-2 公共（補）マンホールトイレ設置工事

| 第 9 号 施工パッケージ 下層路盤(歩道部) 全仕上り厚250mm 2層施工 <span style="float: right;">1 m2 当り</span> |                   |     |                 |        |        |               |
|--|-------------------|-----|-----------------|--------|--------|---------------|
| 名 称 ・ 規 格  | 金額<br>構成<br>比 (%) | 金 額 | 構 成<br>比<br>(%) | 基準地区単価 | 積算地区単価 | 明細単価番号<br>基 準 |
| 【機械】   |                   |     |                 |        |        |               |
| 小型バックホウ 後方超小旋回型 排対型:3次基準<br>クローラ型 山積0.09m3(平積0.07m3) 超低騒音型                         |                   |     |                 |        |        |               |
| ★振動ローラ(舗装用)[搭乗・コンパインド式]<br>運転質量 3~4t   |                   |     |                 |        |        |               |
| その他(機械)  |                   |     |                 |        |        |               |
| 【労務】   |                   |     |                 |        |        |               |
| 運転手(特殊)  |                   |     |                 |        |        | 完全週休2日(土日)補正  |
| 特殊作業員  |                   |     |                 |        |        | 完全週休2日(土日)補正  |
| 普通作業員  |                   |     |                 |        |        | 完全週休2日(土日)補正  |
| 土木一般世話役  |                   |     |                 |        |        | 完全週休2日(土日)補正  |
| その他(労務)  |                   |     |                 |        |        |               |
| 【材料】   |                   |     |                 |        |        |               |
| ★再生クラッシャーラン<br>RC-40   |                   |     |                 |        |        |               |
| ★軽油  |                   |     |                 |        |        |               |
| その他(材料)  |                   |     |                 |        |        |               |



8-2 公共（補）マンホールトイレ設置工事

| 第 10 号 施工パッケージ 下層路盤(歩道部) 全仕上り厚300mm 2層施工                   |                   |     |                 |        |        |               | 1 m2 当り |
|--|-------------------|-----|-----------------|--------|--------|---------------|---------|
| 名 称 ・ 規 格  | 金額<br>構成<br>比 (%) | 金 額 | 構 成<br>比<br>(%) | 基準地区単価 | 積算地区単価 | 明細単価番号<br>基 準 |         |
| 【機械】   |                   |     |                 |        |        |               |         |
| 小型バックホウ 後方超小旋回型 排対型:3次基準<br>クローラ型 山積0.09m3(平積0.07m3) 超低騒音型 |                   |     |                 |        |        |               |         |
| ★振動ローラ(舗装用)[搭乗・コンパインド式]<br>運転質量 3~4t                       |                   |     |                 |        |        |               |         |
| その他(機械)  |                   |     |                 |        |        |               |         |
| 【労務】   |                   |     |                 |        |        |               |         |
| 運転手(特殊)  |                   |     |                 |        |        | 完全週休2日(土日)補正  |         |
| 特殊作業員  |                   |     |                 |        |        | 完全週休2日(土日)補正  |         |
| 普通作業員  |                   |     |                 |        |        | 完全週休2日(土日)補正  |         |
| 土木一般世話役  |                   |     |                 |        |        | 完全週休2日(土日)補正  |         |
| その他(労務)  |                   |     |                 |        |        |               |         |
| 【材料】   |                   |     |                 |        |        |               |         |
| ★再生クラッシャーラン<br>RC-40                                       |                   |     |                 |        |        |               |         |
| ★軽油  |                   |     |                 |        |        |               |         |
| その他(材料)  |                   |     |                 |        |        |               |         |



8-2 公共（補）マンホールトイレ設置工事

| 第 11 号 施工パッケージ 上層路盤(歩道部) 全仕上り厚210mm 2層施工                   |                   |     |                 |        |        |               | 1 m2 当り |
|--|-------------------|-----|-----------------|--------|--------|---------------|---------|
| 名 称 ・ 規 格  | 金額<br>構成<br>比 (%) | 金 額 | 構 成<br>比<br>(%) | 基準地区単価 | 積算地区単価 | 明細単価番号<br>基 準 |         |
| 【機械】   |                   |     |                 |        |        |               |         |
| 小型バックホウ 後方超小旋回型 排対型:3次基準<br>クローラ型 山積0.09m3(平積0.07m3) 超低騒音型 |                   |     |                 |        |        |               |         |
| ★振動ローラ(舗装用)[搭乗・コンパインド式]<br>運転質量 3~4t                       |                   |     |                 |        |        |               |         |
| その他(機械)  |                   |     |                 |        |        |               |         |
| 【労務】   |                   |     |                 |        |        |               |         |
| 運転手(特殊)  |                   |     |                 |        |        | 完全週休2日(土日)補正  |         |
| 特殊作業員  |                   |     |                 |        |        | 完全週休2日(土日)補正  |         |
| 普通作業員  |                   |     |                 |        |        | 完全週休2日(土日)補正  |         |
| 土木一般世話役  |                   |     |                 |        |        | 完全週休2日(土日)補正  |         |
| その他(労務)  |                   |     |                 |        |        |               |         |
| 【材料】   |                   |     |                 |        |        |               |         |
| ★再生粒度調整砕石<br>RM-40   |                   |     |                 |        |        |               |         |
| ★軽油  |                   |     |                 |        |        |               |         |
| その他(材料)  |                   |     |                 |        |        |               |         |



8-2 公共（補）マンホールトイレ設置工事

| 第 12 号 施工パッケージ 表層(車道・路肩部) 1層当り仕上厚40mm 再生密粒度アスコン(13) |                   |     |                |        |        |               | 1 m2 当り |
|---|-------------------|-----|----------------|--------|--------|---------------|---------|
| 名 称 ・ 規 格   | 金額<br>構成<br>比 (%) | 金 額 | 構成<br>比<br>(%) | 基準地区単価 | 積算地区単価 | 明細単価番号<br>基 準 |         |
| 【機械】  |                   |     |                |        |        |               |         |
| 振動ローラ(舗装用)<br>ハッドが倒式 運転質量0.5～0.6 t                  |                   |     |                |        |        |               |         |
| 振動コンパクト[前進型]<br>機械質量40～60kg                         |                   |     |                |        |        |               |         |
| その他(機械)   |                   |     |                |        |        |               |         |
| 【労務】  |                   |     |                |        |        |               |         |
| 特殊作業員   |                   |     |                |        |        | 完全週休2日(土日)補正  |         |
| 普通作業員   |                   |     |                |        |        | 完全週休2日(土日)補正  |         |
| 土木一般世話役   |                   |     |                |        |        | 完全週休2日(土日)補正  |         |
| その他(労務)   |                   |     |                |        |        |               |         |
| 【材料】  |                   |     |                |        |        |               |         |
| ★再生アスファルト混合物<br>再生密粒度アスコン(13)                       |                   |     |                |        |        |               |         |
| ★アスファルト乳剤<br>PK-3 プライムコート用                          |                   |     |                |        |        |               |         |
| ★ガソリン<br>レギュラー                                      |                   |     |                |        |        |               |         |
| ★軽油   |                   |     |                |        |        |               |         |



8-2 公共（補）マンホールトイレ設置工事

| 第 13 号 施工パッケージ 表層(車道・路肩部) 1層当り仕上厚50mm 再生密粒度アスコン(13) <span style="float: right;">1 m2 当り</span> |                   |     |                |        |        |               |
|--|-------------------|-----|----------------|--------|--------|---------------|
| 名 称 ・ 規 格  | 金額<br>構成<br>比 (%) | 金 額 | 構成<br>比<br>(%) | 基準地区単価 | 積算地区単価 | 明細単価番号<br>基 準 |
| 【機械】   |                   |     |                |        |        |               |
| ★アスファルトフィニッシャ<br>[ホイール型]舗装幅1.4～3.0m  |                   |     |                |        |        |               |
| ★振動ローラ(舗装用)[搭乗・コンパインド式]<br>運転質量 3～4t   |                   |     |                |        |        |               |
| ★タイヤローラ[普通型]<br>運転質量3～4t   |                   |     |                |        |        |               |
| その他(機械)  |                   |     |                |        |        |               |
| 【労務】   |                   |     |                |        |        |               |
| 普通作業員  |                   |     |                |        |        | 完全週休2日(土日)補正  |
| 運転手(特殊)  |                   |     |                |        |        | 完全週休2日(土日)補正  |
| 特殊作業員  |                   |     |                |        |        | 完全週休2日(土日)補正  |
| 土木一般世話役  |                   |     |                |        |        | 完全週休2日(土日)補正  |
| その他(労務)  |                   |     |                |        |        |               |
| 【材料】   |                   |     |                |        |        |               |
| ★再生アスファルト混合物<br>再生密粒度アスコン(13)  |                   |     |                |        |        |               |
| ★アスファルト乳剤<br>PK-3 プライムコート用   |                   |     |                |        |        |               |



8-2 公共（補）マンホールトイレ設置工事

| 第 14 号 施工パッケージ 上層路盤(歩道部) 全仕上り厚0mm 1層施工                     |                   |     |                 |        |        |               | 1 m2 当り |
|--|-------------------|-----|-----------------|--------|--------|---------------|---------|
| 名 称 ・ 規 格  | 金額<br>構成<br>比 (%) | 金 額 | 構 成<br>比<br>(%) | 基準地区単価 | 積算地区単価 | 明細単価番号<br>基 準 |         |
| <b>【機械】</b>  |                   |     |                 |        |        |               |         |
| 小型バックホウ 後方超小旋回型 排対型:3次基準<br>クローラ型 山積0.09m3(平積0.07m3) 超低騒音型 |                   |     |                 |        |        |               |         |
| ★振動ローラ(舗装用)[搭乗・コンパインド式]<br>運転質量 3~4t                       |                   |     |                 |        |        |               |         |
| その他(機械)  |                   |     |                 |        |        |               |         |
| <b>【労務】</b>  |                   |     |                 |        |        |               |         |
| 運転手(特殊)  |                   |     |                 |        |        | 完全週休2日(土日)補正  |         |
| 特殊作業員  |                   |     |                 |        |        | 完全週休2日(土日)補正  |         |
| 普通作業員  |                   |     |                 |        |        | 完全週休2日(土日)補正  |         |
| 土木一般世話役  |                   |     |                 |        |        | 完全週休2日(土日)補正  |         |
| その他(労務)  |                   |     |                 |        |        |               |         |
| <b>【材料】</b>  |                   |     |                 |        |        |               |         |
| ★再生粒度調整砕石<br>RM-40   |                   |     |                 |        |        |               |         |
| ★軽油  |                   |     |                 |        |        |               |         |
| その他(材料)  |                   |     |                 |        |        |               |         |



8-2 公共（補）マンホールトイレ設置工事

| 第 15 号 施工パッケージ 舗装版破砕積込(小規模土工) <span style="float: right;">1 m2 当り</span> |                   |     |                |        |        |               |
|--|-------------------|-----|----------------|--------|--------|---------------|
| 名 称 ・ 規 格  | 金額<br>構成<br>比 (%) | 金 額 | 構成<br>比<br>(%) | 基準地区単価 | 積算地区単価 | 明細単価番号<br>基 準 |
| 【機械】   |                   |     |                |        |        |               |
| 小型バックホウ 排対型:2次基準<br>クローラ型 山積0.13m3(平積0.10m3)                             |                   |     |                |        |        |               |
| 【労務】   |                   |     |                |        |        |               |
| 運転手(特殊)  |                   |     |                |        |        | 完全週休2日(土日)補正  |
| 【材料】   |                   |     |                |        |        |               |
| ★軽油  |                   |     |                |        |        |               |
| 【端数調整】   |                   |     |                |        |        |               |
| [条件]<br>[J1] = 1 費用の内訳 全ての費用   |                   |     |                |        |        |               |
|  |                   |     |                |        |        |               |
|  |                   |     |                |        |        |               |
8-2 公共（補）マンホールトイレ設置工事

| 第 16 号 施工パッケージ 表層(車道・路肩部) 1層当り仕上厚50mm 再生密粒度アスコン(13) <span style="float: right;">1 m2 当り</span> |                   |     |                |        |        |               |
|--|-------------------|-----|----------------|--------|--------|---------------|
| 名 称 ・ 規 格  | 金額<br>構成<br>比 (%) | 金 額 | 構成<br>比<br>(%) | 基準地区単価 | 積算地区単価 | 明細単価番号<br>基 準 |
| 【機械】   |                   |     |                |        |        |               |
| 振動ローラ(舗装用)<br>ハッドが倒式 運転質量0.5～0.6 t   |                   |     |                |        |        |               |
| 振動コンパクト[前進型]<br>機械質量40～60kg  |                   |     |                |        |        |               |
| その他(機械)  |                   |     |                |        |        |               |
| 【労務】   |                   |     |                |        |        |               |
| 特殊作業員  |                   |     |                |        |        | 完全週休2日(土日)補正  |
| 普通作業員  |                   |     |                |        |        | 完全週休2日(土日)補正  |
| 土木一般世話役  |                   |     |                |        |        | 完全週休2日(土日)補正  |
| その他(労務)  |                   |     |                |        |        |               |
| 【材料】   |                   |     |                |        |        |               |
| ★再生アスファルト混合物<br>再生密粒度アスコン(13)  |                   |     |                |        |        |               |
| ★アスファルト乳剤<br>PK-3 プライムコート用   |                   |     |                |        |        |               |
| ★ガソリン<br>レギュラー   |                   |     |                |        |        |               |
| ★軽油  |                   |     |                |        |        |               |

8-2 公共（補）マンホールトイレ設置工事

| 第 16 号 施工パッケージ 表層(車道・路肩部) 1層当り仕上厚50mm 再生密粒度アスコン(13)<br>(続 き) <span style="float: right;">1 m2 当り</span> |                   |     |                |                                  |        |               |
|---|-------------------|-----|----------------|----------------------------------|--------|---------------|
| 名 称 ・ 規 格   | 金額<br>構成<br>比 (%) | 金 額 | 構成<br>比<br>(%) | 基準地区単価                           | 積算地区単価 | 明細単価番号<br>基 準 |
| その他(材料)   |                   |     |                |                                  |        |               |
| 【端数調整】  |                   |     |                |                                  |        |               |
| [条件]  |                   |     |                |                                  |        |               |
| [J2] = 50.000 mm 1層当り平均仕上り厚   |                   |     |                | [J1] = 1 平均幅員 1.4m未満 平均仕上厚50mm以下 |        |               |
| [A1] = 11 材料 再生密粒度アスコン(13)  |                   |     |                | [J4] = 3 瀝青材料種類 プライムコート PK-3     |        |               |
| [J6] = 1 費用の内訳 全ての費用  |                   |     |                |                                  |        |               |
|   |                   |     |                |                                  |        |               |
|   |                   |     |                |                                  |        |               |
8-2 公共（補）マンホールトイレ設置工事

| 第 17 号 施工パッケージ タンパ締固め        |                   |     |                 |        |        |               | 1 m3 当り |
|------------------------------|-------------------|-----|-----------------|--------|--------|---------------|---------|
| 名 称 ・ 規 格                    | 金額<br>構成<br>比 (%) | 金 額 | 構 成<br>比<br>(%) | 基準地区単価 | 積算地区単価 | 明細単価番号<br>基 準 |         |
| 【機械】                         |                   |     |                 |        |        |               |         |
| ★タンパ及びランマ<br>質量 60～80kg      |                   |     |                 |        |        |               |         |
| 【労務】                         |                   |     |                 |        |        |               |         |
| 特殊作業員                        |                   |     |                 |        |        | 完全週休2日(土日)補正  |         |
| 普通作業員                        |                   |     |                 |        |        | 完全週休2日(土日)補正  |         |
| 【材料】                         |                   |     |                 |        |        |               |         |
| ★ガソリン<br>レギュラー               |                   |     |                 |        |        |               |         |
| 【端数調整】                       |                   |     |                 |        |        |               |         |
| [条件]<br>[J1] = 1 費用の内訳 全ての費用 |                   |     |                 |        |        |               |         |
|                              |                   |     |                 |        |        |               |         |
|                              |                   |     |                 |        |        |               |         |
8-2 公共（補）マンホールトイレ設置工事

| 第 18 号 施工パッケージ      コンクリート 人力打設 無筋・鉄筋構造物  |                   |     |                |   |        |               |
|---|-------------------|-----|----------------|---|--------|---------------|
| 1      m3 当り  |                   |     |                |   |        |               |
| 名 称 ・ 規 格   | 金額<br>構成<br>比 (%) | 金 額 | 構成<br>比<br>(%) | 基準地区単価  | 積算地区単価 | 明細単価番号<br>基 準 |
| 【労務】  |                   |     |                |   |        |               |
| 普通作業員   |                   |     |                |   |        | 完全週休2日(土日)補正  |
| 特殊作業員   |                   |     |                |   |        | 完全週休2日(土日)補正  |
| 土木一般世話役   |                   |     |                |   |        | 完全週休2日(土日)補正  |
| その他(労務)   |                   |     |                |   |        |               |
| 【材料】  |                   |     |                |   |        |               |
| ★生コンクリート<br>18-8-25(20) 高炉 【60%以下】  |                   |     |                |   |        |               |
| 【端数調整】  |                   |     |                |   |        |               |
| [条件]<br>[J1] = 1 構造物種別 無筋・鉄筋構造物<br>[N1] = 42 コンクリート規格 18-8-25(20) 高炉 W/C60%以下<br>[J7] = 2 現場内小運搬の有無 無し<br>[N3] = 1 生コン夜間割増 夜間割増なし |                   |     |                | [J9] = 3 打設工法 人力打設<br>[J5] = 2 養生工の種類 一般養生<br>[JB] = 1 費用の内訳 全ての費用<br>[N4] = 1 生コン小型車割増 小型車割増なし |        |               |
|   |                   |     |                |   |        |               |
|   |                   |     |                |   |        |               |
|   |                   |     |                |   |        |               |
|   |                   |     |                |   |        |               |

8-2 公共（補）マンホールトイレ設置工事

| 第 19 号 施工パッケージ モルタル練 高炉    |                   |     |                 |          |             |               | 1 m3 当り |
|----------------------------|-------------------|-----|-----------------|----------|-------------|---------------|---------|
| 名 称 ・ 規 格                  | 金額<br>構成<br>比 (%) | 金 額 | 構 成<br>比<br>(%) | 基準地区単価   | 積算地区単価      | 明細単価番号<br>基 準 |         |
| 【労務】                       |                   |     |                 |          |             |               |         |
| 普通作業員                      |                   |     |                 |          |             | 完全週休2日(土日)補正  |         |
| 土木一般世話役                    |                   |     |                 |          |             | 完全週休2日(土日)補正  |         |
| その他(労務)                    |                   |     |                 |          |             |               |         |
| 【材料】                       |                   |     |                 |          |             |               |         |
| ★セメント(高炉B)<br>25kg袋入       |                   |     |                 |          |             |               |         |
| ★コンクリート用骨材 砂<br>洗い細目       |                   |     |                 |          |             |               |         |
| 【端数調整】                     |                   |     |                 |          |             |               |         |
| [条件]<br>[J1] = 2 セメント種類 高炉 |                   |     |                 | [J3] = 1 | 費用の内訳 全ての費用 |               |         |
|                            |                   |     |                 |          |             |               |         |
|                            |                   |     |                 |          |             |               |         |
| 調 書                    |           |                     |
|------------------------|-----------|---------------------|
| 管きょ工<br>φ 450mm PRP    |           |                     |
| 管きょ工 管路土工              |           |                     |
| 管路掘削(バックホウ)            |           | 67.3 m <sup>3</sup> |
| 管路埋戻(再生砕石、タンパ)         |           | 15.5 m <sup>3</sup> |
| 管路埋戻(改良土、振動ローラ)        |           | 35.7 m <sup>3</sup> |
| 管路埋戻(改良土、タンパ)          |           | 4.2 m <sup>3</sup>  |
| 管きょ工 管布設工              |           |                     |
| リブ付硬質塩化ビニル管            |           | 25.0 m              |
| マンホール用可とう継手            | 450 (PRP) | 2 個                 |
| 埋設標識シート敷設工             |           | 25.0 m              |
| 管きょ工 管路土留工             |           |                     |
| アルミ矢板土留 3.0m<br>支保工 2段 |           | 25.9 m              |
| アルミ矢板土留及び軽金属支保工損料      |           | 1 式                 |

| 調 書                |           |                     |
|--------------------|-----------|---------------------|
| 管きよ工<br>φ200mm PRP |           |                     |
| 管きよ工 管路土工          |           |                     |
| 管路掘削(バックホウ)        |           | 20.3 m <sup>3</sup> |
| 管路掘削(人力掘削)         |           | 0.1 m <sup>3</sup>  |
| 管路埋戻(再生砕石、タンパ)     |           | 3.2 m <sup>3</sup>  |
| 管路埋戻(改良土、振動ローラ)    |           | 9.1 m <sup>3</sup>  |
| 管路埋戻(改良土、タンパ)      |           | 2.8 m <sup>3</sup>  |
| 管路埋戻(発生土、タンパ)      |           | 1.6 m <sup>3</sup>  |
| 管きよ工 管布設工          |           |                     |
| リブ付硬質塩化ビニル管        |           | 7.3 m               |
| マンホール用可とう継手        | 200 (PRP) | 4 個                 |
| 埋設標識シート敷設工         |           | 7.3 m               |
| 管きよ工 管路土留工         |           |                     |

調

書

アルミ矢板土留 3m  
支保工 2段

8.9 m

| 調 書                  |          |                     |
|----------------------|----------|---------------------|
| 管きょ工<br>φ 200mm      | VU       |                     |
| 管きょ工 管路土工            |          |                     |
| 管路掘削(バックホウ)          |          | 11.0 m <sup>3</sup> |
| 管路基礎(再生砂、タンパ)        |          | 1.8 m <sup>3</sup>  |
| 管路埋戻(改良土、振動ローラ)      |          | 5.6 m <sup>3</sup>  |
| 管路埋戻(改良土、タンパ)        |          | 2.3 m <sup>3</sup>  |
| 管きょ工 管布設工            |          |                     |
| 硬質塩化ビニル管             |          | 4.0 m               |
| マンホール用可とう継手          | 200 (VU) | 2 個                 |
| 埋設標識シート敷設工           |          | 4.0 m               |
| 管きょ工 管路土留工           |          |                     |
| アルミ矢板土留 3m<br>支保工 2段 |          | 4.9 m               |

| 調 書                |  |                     |
|--------------------|--|---------------------|
| 管きょ工<br>φ 100mm PE |  |                     |
| 管きょ工 管路土工          |  |                     |
| 管路掘削(バックホウ)        |  | 44.0 m <sup>3</sup> |
| 管路基礎(再生砂、タンバ)      |  | 7.9 m <sup>3</sup>  |
| 管路埋戻(改良土、振動ローラ)    |  | 29.4 m <sup>3</sup> |
| 管きょ工 管布設工          |  |                     |
| ポリエチレン管            |  | 26.2 m              |
| EFベント(90°)両受       |  | 2 個                 |
| EFベント(45°)両受       |  | 2 個                 |
| EF継手工 1口継手         |  | 8 箇所                |
| EF継手工 2口継手         |  | 3 箇所                |
| 埋設標識シート            |  | 26.2 m              |
|                    |  |                     |



| 調 書                      |          |       |
|--------------------------|----------|-------|
| マンホール工<br>組立マンホール工       |          |       |
| 組立1号マンホール                | マンホール工調書 | 1 式   |
| 割込人孔工                    | マンホール工調書 | 1 箇所  |
| マンホールトイレ工<br>マンホールトイレ設備工 |          |       |
| トイレ立上り工 φ 200            |          | 10 箇所 |
| 排水部仕切弁 φ 200 ソフトシール 外ねじ  |          | 1 箇所  |
| 取水部仕切弁① φ 100 メタルシート 内ねじ |          | 1 箇所  |
| 取水部仕切弁② φ 100 ソフトシール 外ねじ |          | 1 箇所  |
| 給水口工 φ 150               |          | 1 箇所  |
| マンホールトイレ看板等資材            |          | 1 式   |
| 付帯工<br>防火水槽工             |          |       |
| 削孔工                      |          | 1 式   |
| 給水                       |          | 1 式   |

| 調 書                         |  |                      |
|-----------------------------|--|----------------------|
| 付帯工<br>舗装撤去工                |  |                      |
| As舗装版切断(t≤15cm)             |  | 199.9 m              |
| As舗装版破碎                     |  | 237.8 m <sup>2</sup> |
| As殻運搬処理                     |  | 11.9 m <sup>3</sup>  |
| 付帯工<br>舗装復旧工                |  |                      |
| 敷地内<br>路盤 t=25cm (RC-40)    |  | 63.7 m <sup>2</sup>  |
| 市道車道<br>下層路盤 t=30cm (RC-40) |  | 4.5 m <sup>2</sup>   |
| 市道車道<br>上層路盤 t=21cm (RM-40) |  | 4.5 m <sup>2</sup>   |
| 市道車道<br>表層 t=4cm 再生密粒度As    |  | 4.5 m <sup>2</sup>   |
| As舗装工<br>表層 t=5cm 再生密粒度As   |  | 229.5 m <sup>2</sup> |
| As舗装工<br>不陸整正工              |  | 169.6 m <sup>2</sup> |
| 付帯工<br>水替工                  |  |                      |
| 水替                          |  | 1 式                  |



マ ン ホ ー ル 工 調 書

マンホール工 組立マンホール工 1号マンホール

|                                  |      |      |
|----------------------------------|------|------|
| 人孔蓋及び口環                          | T-25 | 1 組  |
| 人孔蓋及び口環                          | T-14 | 3 組  |
| 口環変形防止調整金具25mm                   |      | 3 組  |
| 口環変形防止調整金具45mm                   |      | 1 組  |
| ロック付転落防止用梯子(φ 600)               |      | 4 個  |
| 調整リング φ 600×h100                 |      | 3 個  |
| 調整リング φ 600×h150                 |      | 2 個  |
| 斜壁ブロック(1号) φ 600×900×h450        |      | 2 個  |
| 斜壁ブロック(1号) φ 600×900×h600        |      | 2 個  |
| 躯体ブロック(1号) φ 900×h1500           |      | 2 個  |
| 躯体ブロック(1号) φ 900×h1800           |      | 2 個  |
| 底部工(1号) 砕石基礎20cm、底版ブロック、インパート仕上げ |      | 4 箇所 |









内径φ200mm管布設工集計表 (リブ付硬質塩化ビニル管)

No.1

| 工 種                          | 算 式                      | 単 位            | 数 量  |
|------------------------------|--------------------------|----------------|------|
| <b>管きよ工 管路土工<br/>φ200mm</b>  |                          |                |      |
| 掘削工(バックホウ)                   | 管渠布敷設一覧表(A1+A2)<br>20.26 | m <sup>3</sup> | 20.3 |
| 掘削工(人力掘削)                    | 管渠布敷設一覧表(A3)<br>0.02     | m <sup>3</sup> | 0.1  |
| 改良土埋戻工 振動ローラ                 | 管渠布敷設一覧表(B)<br>9.06      | m <sup>3</sup> | 9.1  |
| 改良土埋戻工 タンパ                   | 管渠布敷設一覧表(D)<br>2.83      | m <sup>3</sup> | 2.8  |
| 発生土埋戻工 タンパ                   | 管渠布敷設一覧表(E)<br>1.58      | m <sup>3</sup> | 1.6  |
| (基礎)<br>再生砕石埋戻工 タンパ          | 管渠布敷設一覧表<br>1.51 +1.70   | m <sup>3</sup> | 3.2  |
| 発生土処理                        | 管渠布敷設一覧表<br>3.64         | m <sup>3</sup> | 3.6  |
|                              |                          |                |      |
| <b>管きよ工 管布設工<br/>φ200mm</b>  |                          |                |      |
| リブ付硬質塩化ビニル管                  | 管渠布敷設一覧表<br>7.30         | m              | 7.3  |
| 埋設標識シート敷設工                   | 管渠布敷設一覧表<br>7.30         | m              | 7.3  |
|                              |                          |                |      |
| <b>管きよ工 管路土留工<br/>φ200mm</b> |                          |                |      |
| アルミ矢板土留 3m<br>支保工 2段         | 管渠布敷設一覧表<br>8.93         | m              | 8.9  |
| アルミ矢板土留及び軽金属支保工損料            |                          | 式              | 1    |
|                              |                          |                |      |
| <b>管きよ工 水替工<br/>φ200mm</b>   |                          |                |      |
| 開削水替                         |                          | 式              | 1    |
|                              |                          |                |      |
|                              |                          |                |      |
|                              |                          |                |      |



## 管渠土工（敷地内）

マンホールNo

2-1 ~ 官民境界

H

掘削深 = 2.42 m


W

掘削幅 = 0.95 m

1

L

延長 = 4.20 m

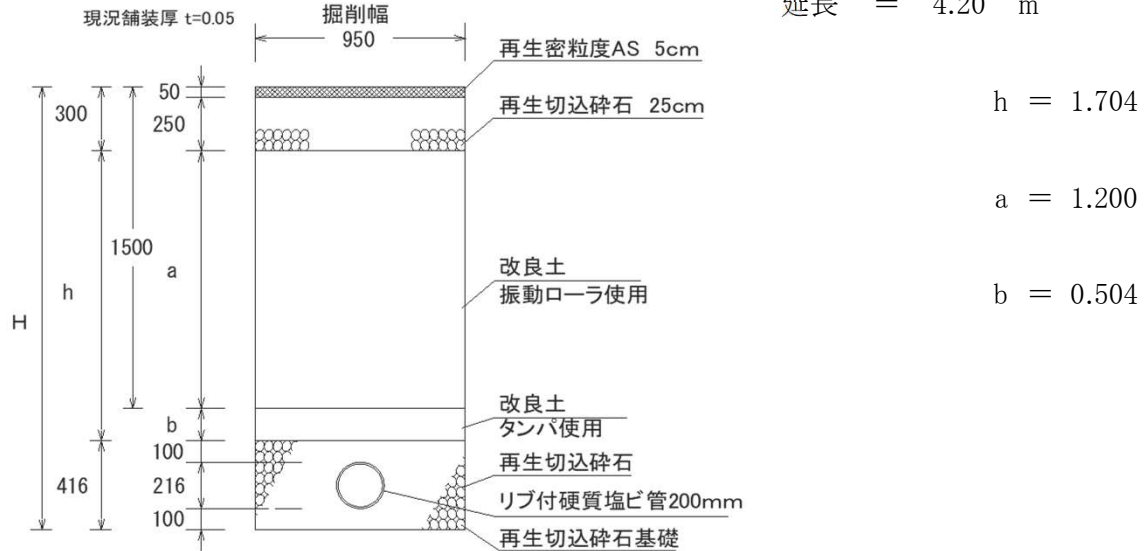


| 種 別                          | 計 算 式             |         |           |         |                 |
|------------------------------|-------------------|---------|-----------|---------|-----------------|
| 掘削                           | 掘削深               | 舗装厚     | 掘削幅       | 延長      | =               |
|                              | ( 2.420 - 0.050 ) |         | × 0.950   | × 4.200 | =               |
|                              |                   |         |           |         | <b>9.456 m3</b> |
| 改良土埋戻工<br>振動ローラ              | 埋戻し深さ             | 掘削幅     | 延長        | 延長      | =               |
|                              | 1.200             | × 0.950 | × 4.200   | × 4.200 | =               |
|                              |                   |         |           |         | <b>4.788 m3</b> |
| 改良土埋戻工<br>タンパ                | 埋戻し深さ             | 掘削幅     | 延長        | 延長      | =               |
|                              | 0.504             | × 0.950 | × 4.200   | × 4.200 | =               |
|                              |                   |         |           |         | <b>2.011 m3</b> |
| 管上10cmまで<br>再生切込砕石埋戻工<br>タンパ | 埋戻し深さ             | 掘削幅     | 管外径       | 管外径     | =               |
|                              | 0.416             | × 0.950 | - ( 0.216 | × 0.216 | × 3.14          |
|                              |                   |         | ) ×       | 4.200   | /               |
|                              | 4                 | ) =     | 0.359     | 0.359   | × 4.200         |
|                              |                   |         |           |         | =               |
|                              |                   |         |           |         | <b>1.508 m3</b> |



## 管渠土工 (市道)


マンホールNo H W 3  
 舗装境界 ~ 3-1 掘削深 = 2.41 m 掘削幅 = 0.95 m  
L  
延長 = 2.43 m

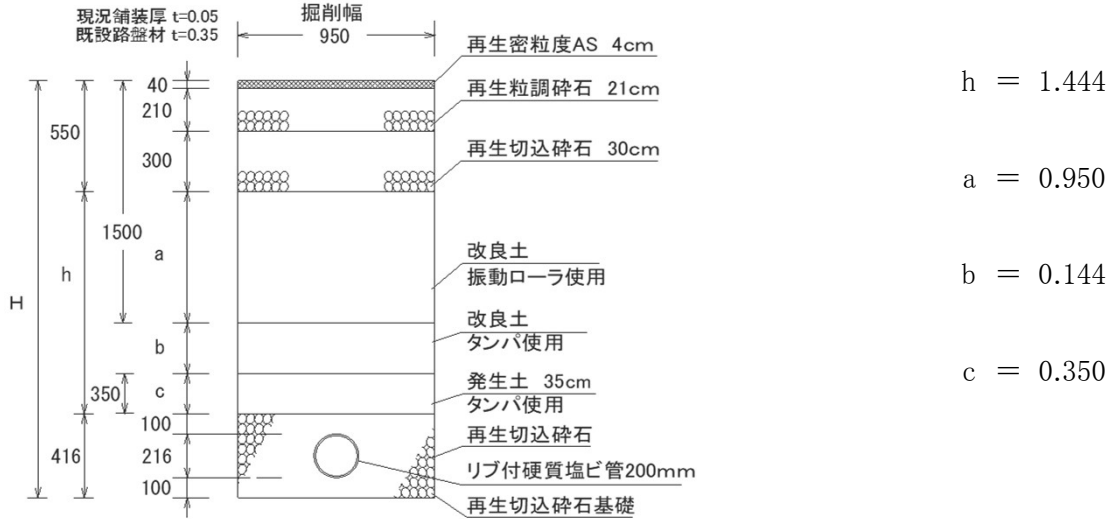

| 種 別                          | 計 算 式   |           |          |         |                 |
|------------------------------|---------|-----------|----------|---------|-----------------|
| 掘削                           | 掘削深     | 舗装厚       | 掘削幅      | 延長      | =               |
|                              | ( 2.410 | - 0.050 ) | × 0.950  | × 2.430 | =               |
|                              |         |           |          |         | <b>5.448 m3</b> |
| 改良土埋戻工<br>振動ローラ              | 埋戻し深さ   | 掘削幅       | 延長       | × ×     | =               |
|                              | 0.950   | × 0.950   | × 2.430  |         | =               |
|                              |         |           |          |         | <b>2.193 m3</b> |
| 改良土埋戻工<br>タンバ                | 埋戻し深さ   | 掘削幅       | 延長       | × ×     | =               |
|                              | 0.144   | × 0.950   | × 2.430  |         | =               |
|                              |         |           |          |         | <b>0.332 m3</b> |
| 発生土埋戻工<br>タンバ                | 埋戻し深さ   | 掘削幅       | 延長       | × ×     | =               |
|                              | 0.350   | × 0.950   | × 2.430  |         | =               |
|                              |         |           |          |         | <b>0.808 m3</b> |
| 管上10cmまで<br>再生切込碎石埋戻工<br>タンバ | 埋戻し深さ   | 掘削幅       | 管外径      | 管外径     | × × ×           |
|                              | 0.416   | × 0.950   | -( 0.216 | × 0.216 | × 3.14          |
|                              |         |           |          |         | /               |
|                              | 4       | )=        | 断面積      | 断面積     | 延長              |
|                              |         |           | 0.359    | × 0.359 | × 2.430         |
|                              |         |           |          |         | =               |
|                              |         |           |          |         | <b>0.872 m3</b> |

## 管渠土工 (市道)

マンホールNo H W 4  
 3-1上流 ~ 3-1下流 掘削深 = 2.49 m 掘削幅 = 0.95 m  
L  
延長 = 2.30 m (掘削延長)

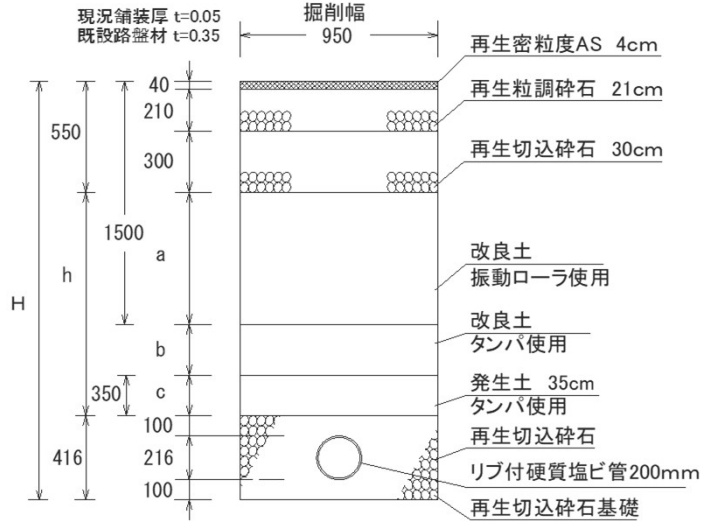

$h = 1.524$   
 $a = 0.950$   
 $b = 0.224$   
 $c = 0.350$

※設計図面No. 3  
 割込1号組立マンホール構造図 参照

| 種 別                          | 計 算 式   |           |          |         |                            |
|------------------------------|---------|-----------|----------|---------|----------------------------|
| 掘削                           | 掘削深     | 舗装厚       | 掘削幅      | 延長      | =                          |
|                              | ( 2.490 | - 0.050 ) | × 0.950  | × 2.300 | =                          |
|                              |         |           |          |         | <b>5.331 m<sup>3</sup></b> |
| 改良土埋戻工<br>振動ローラ              | 埋戻し深さ   | 掘削幅       | 延長       | =       |                            |
|                              | 0.950   | × 0.950   | × 2.300  | =       | <b>2.076 m<sup>3</sup></b> |
| 改良土埋戻工<br>タンバ                | 埋戻し深さ   | 掘削幅       | 延長       | =       |                            |
|                              | 0.224   | × 0.950   | × 2.300  | =       | <b>0.489 m<sup>3</sup></b> |
| 発生土埋戻工<br>タンバ                | 埋戻し深さ   | 掘削幅       | 延長       | =       |                            |
|                              | 0.350   | × 0.950   | × 2.300  | =       | <b>0.765 m<sup>3</sup></b> |
| 管上10cmまで<br>再生切込碎石埋戻工<br>タンバ | 埋戻し深さ   | 掘削幅       | 管外径      | 管外径     | =                          |
|                              | 0.416   | × 0.950   | -( 0.216 | × 0.216 | × 3.14                     |
|                              |         |           |          |         | /                          |
|                              | 4       | )=        | 0.359    | 0.359   | × 2.300                    |
|                              |         |           |          |         | =                          |
|                              |         |           |          |         | <b>0.826 m<sup>3</sup></b> |







内径 φ100mm管布設工集計表 (ポリエチレン管)

No.1

| 工 種                          | 算 式                  | 単 位 | 数 量  |
|------------------------------|----------------------|-----|------|
| <b>管きょ工 管路土工<br/>φ100mm</b>  |                      |     |      |
| 掘削工(バックホウ)                   | 管渠布敷設一覧表(A)<br>43.98 | m3  | 44.0 |
| 改良土埋戻工 振動ローラ<br>(基礎)         | 管渠布敷設一覧表(B)<br>29.43 | m3  | 29.4 |
| 再生砂埋戻工 タンパ                   | 管渠布敷設一覧表<br>7.87     | m3  | 7.9  |
| 発生土処理                        | 管渠布敷設一覧表<br>7.19     | m3  | 7.2  |
| <b>管きょ工 管布設工<br/>φ100mm</b>  |                      |     |      |
| ポリエチレン管                      | 管渠布敷設一覧表<br>26.15    | m   | 26.2 |
| PE直管 L=5.0m                  | 5                    | 本   | 5    |
| EFベント(90°)両受                 | 2                    | 個   | 2    |
| EFベント(45°)両受                 | 2                    | 個   | 2    |
| EF継手工 1口継手                   | 8                    | 箇所  | 8    |
| EF継手工 2口継手                   | 3                    | 箇所  | 3    |
| 埋設標識シート                      | 管渠布敷設一覧表<br>26.15    | m   | 26.2 |
| <b>管きょ工 管路土留工<br/>φ100mm</b> |                      |     |      |
| アルミ矢板土留 2m<br>支保工 1段         | 管渠布敷設一覧表<br>26.60    | m   | 26.6 |
| アルミ矢板土留及び軽金属支保工損料            |                      | 式   | 1    |
| <b>管きょ工 水替工<br/>φ100mm</b>   |                      |     |      |
| 開削水替                         |                      | 式   | 1    |
|                              |                      |     |      |
|                              |                      |     |      |






















# 計 算 書

略  
図

TYPE1  
貯留管最上流部

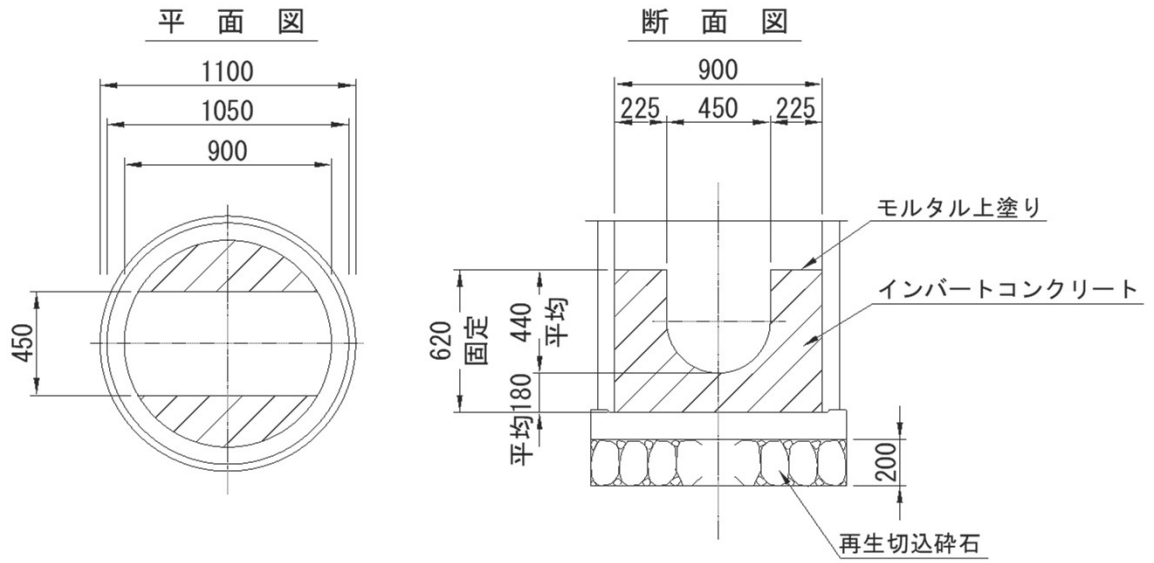


| 工 種                                      | 算 出 根 拠   | 数 量                 |
|--|---|---------------------|
| 設置数                                      | No.A-1  | 1 箇所                |
| モルタル上塗り工<br>1:2 厚さ2cm                    | $\left( 0.90^2 \times \frac{3.14}{4} - 0.45 \times 0.90 \right) + \left( \frac{0.45 \times 3.14}{2} + (0.44/2) \times 2 \right) \times 0.90 = 1.26$ |                     |
|  | 1.26 × 1 箇所 =   | 1.26 m <sup>2</sup> |
| インバートコンクリート工<br>σ ck=18N/mm <sup>2</sup> | $0.90^2 \times \frac{3.14}{4} \times 0.620 = 0.39$  |                     |
|  | 控除<br>$\left( 0.45^2 \times \frac{3.14}{4} \times \frac{1}{2} + (0.44/2) \times 0.45 \right) \times 0.90 = \blacktriangle 0.16$                     |                     |
|  | 計 0.23  |                     |
|  | 0.23 × 1 箇所 =   | 0.23 m <sup>3</sup> |
| 砕石基礎工                                    | 再生切込砕石 t=20cm   |                     |
|  | $1.10^2 \times \frac{3.14}{4} \times 0.20 = 0.19$   |                     |
|  | 0.19 × 1 箇所 =   | 0.19 m <sup>3</sup> |

# 計 算 書

略  
図

TYPE2


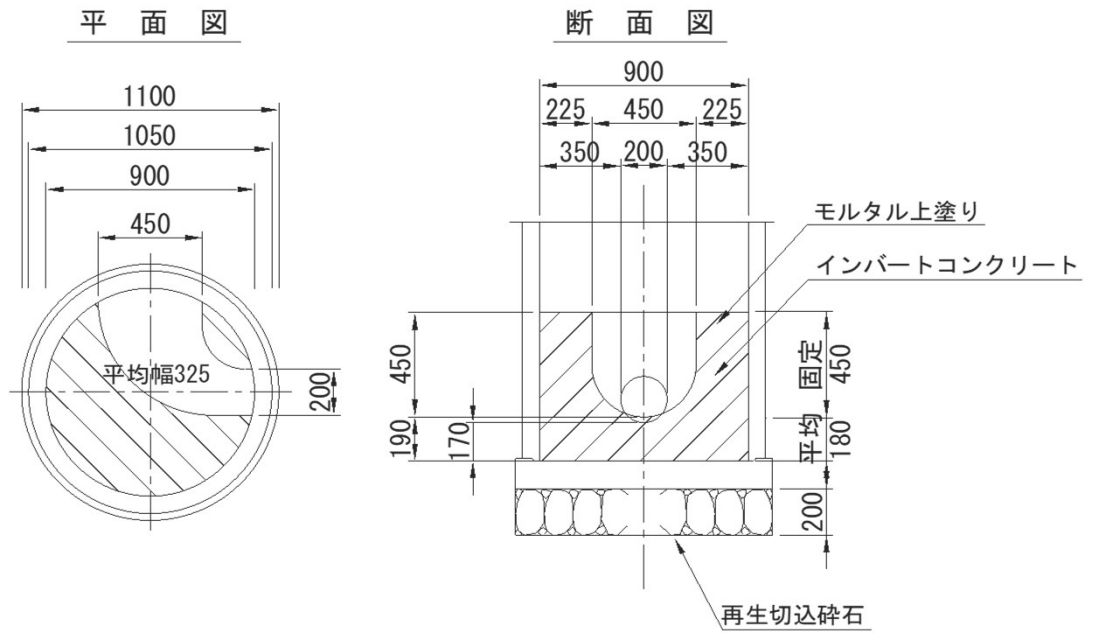


| 工 種                                      | 算 出 根 拠  | 数 量                 |
|--|--|---------------------|
| 設置数                                      | No.1-1   | 1 箇所                |
| モルタル上塗り工<br>1:2 厚さ2cm                    | $\left( 0.90^2 \times \frac{3.14}{4} - 0.325 \times 0.90 \right) + \left( 0.325 \times 3.14 \times \frac{1}{2} \right) + 0.288 \times 2 \times 0.90 = 1.32$  |                     |
|  | 1.32 × 1 箇所 =  | 1.32 m <sup>2</sup> |
| インパートコンクリート工<br>σ ck=18N/mm <sup>2</sup> | $0.90^2 \times \frac{3.14}{4} \times 0.630 = 0.40$   |                     |
|  | 控除<br>$\left( \left( 0.450^2 \times \frac{3.14}{4} \times \frac{1}{2} \right) + \left( 0.20^2 \times \frac{3.14}{4} \times \frac{1}{2} \right) \right) / 2 + 0.288 \times 0.325 \times 0.90 = \blacktriangle 0.13$ |                     |
|  | 計 0.27   |                     |
|  | 0.27 × 1 箇所 =  | 0.27 m <sup>3</sup> |
| 碎石基礎工                                    | 再生切込碎石 t=20cm  |                     |
|  | $1.10^2 \times \frac{3.14}{4} \times 0.20 = 0.19$  |                     |
|  | 0.19 × 1 箇所 =  | 0.19 m <sup>3</sup> |

# 計 算 書

略  
図

TYPE3

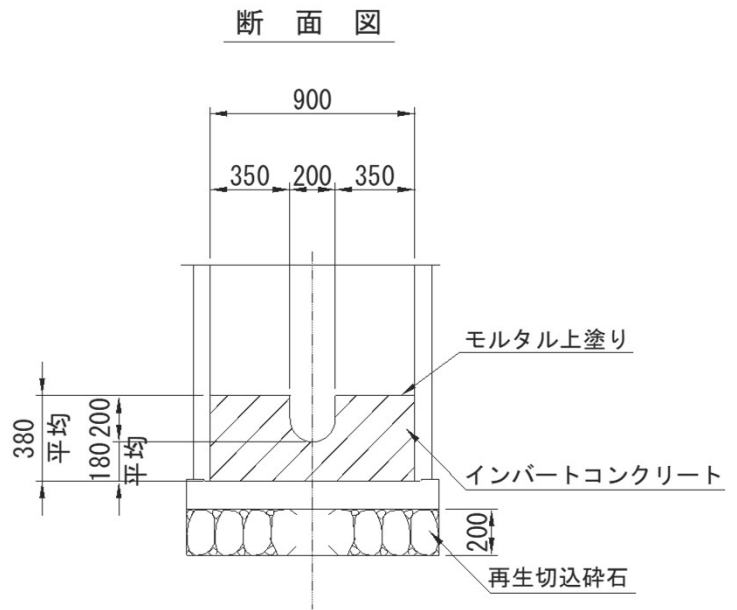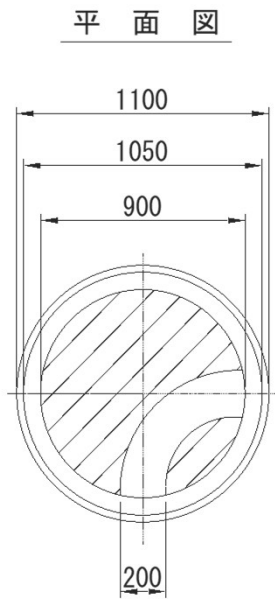


| 工 種                                      | 算 出 根 拠   | 数 量                 |
|--|---|---------------------|
| 設置数                                      | No.2-1  | 1 箇所                |
| モルタル上塗り工<br>1:2 厚さ2cm                    | $\left( 0.90^2 \times \frac{3.14}{4} - 0.20 \times 0.90 \right) + \left( \frac{0.20}{2} \times 3.14 \times \frac{1}{2} + \left( \frac{0.20}{2} \right) \times 2 \right) \times 0.90 = 0.92$ |                     |
|  | 0.92 × 1 箇所 =   | 0.92 m <sup>2</sup> |
| インバートコンクリート工<br>σ ck=18N/mm <sup>2</sup> | $0.90^2 \times \frac{3.14}{4} \times 0.380 = 0.24$  |                     |
|  | 控除<br>$\left( 0.20^2 \times \frac{3.14}{4} \times \frac{1}{2} + \left( \frac{0.20}{2} \right) \times 0.20 \right) \times 0.90 = \blacktriangle 0.03$  |                     |
|  | 計 0.21  |                     |
|  | 0.21 × 1 箇所 =   | 0.21 m <sup>3</sup> |
| 碎石基礎工                                    | 再生切込碎石 t=20cm   |                     |
|  | $1.10^2 \times \frac{3.14}{4} \times 0.20 = 0.19$   |                     |
|  | 0.19 × 1 箇所 =   | 0.19 m <sup>3</sup> |

# 計 算 書

略  
図

割込人孔

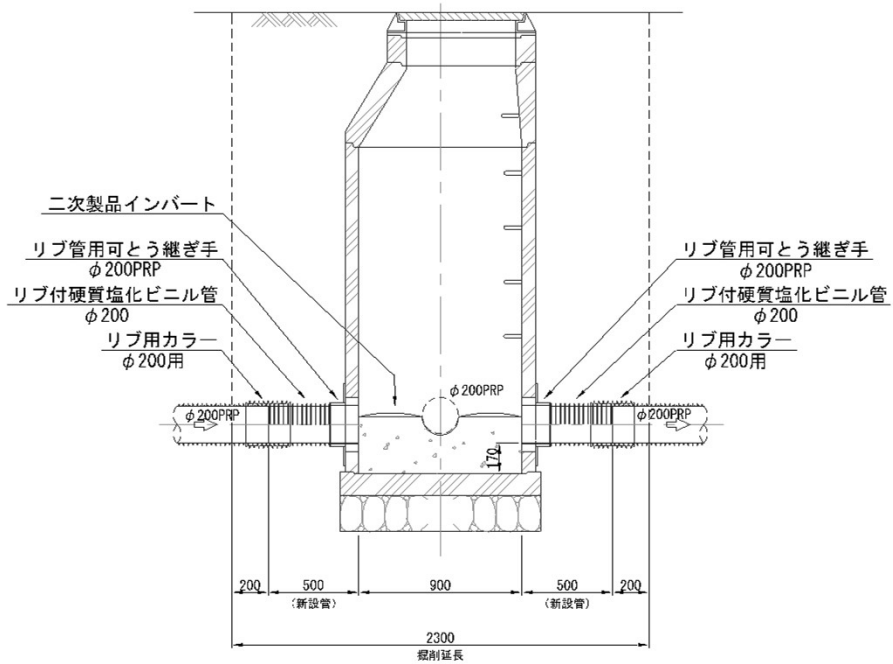

| 工 種                                      | 算 出 根 拠  | 数 量                              |
|--|--|----------------------------------|
| 設置数                                      | No.3-1   | 1 箇所                             |
| モルタル上塗り工<br>1:2 厚さ2cm                    | $(0.90^2 \times 3.14/4 - 0.20 \times (0.90 + 0.35)) + (0.20 \times 3.14 \times 1/2) \times (0.90 + 0.35) = 0.78$ $0.78 \times 1 \text{ 箇所} =$  | 0.78 m <sup>2</sup>              |
| インバートコンクリート工<br>σ ck=18N/mm <sup>2</sup> | $0.90^2 \times 3.14/4 \times (0.17 + 0.10) = 0.17$ 控除<br>$(0.20^2 \times 3.14/4 \times 1/2) \times (0.90 + 0.35) = \blacktriangle 0.02$ $\text{計} \quad 0.15$ $0.15 \times 1 \text{ 箇所} =$ | 0.15 m <sup>3</sup>              |
| 碎石基礎工                                    | 再生切込碎石 t=20cm<br>$1.10^2 \times 3.14/4 \times 0.20 = 0.19$ $0.19 \times 1 \text{ 箇所} =$  | 0.19 m <sup>3</sup><br>(底部工集計表へ) |
| 下水道管用継ぎ手                                 | リブ用カラー φ200  | 2 個                              |
| インバート                                    | 二次製品 Y字 2路 200×200(左)  | 1 個                              |
| 新設PRP管 φ200                              | ※PRP φ200布設工で計上  |                                  |
| 撤去工<br>φ200VU撤去工                         | $2.30 - (0.20 \times 2) = 1.90$  | 1.9 m                            |




トイレ立上り工 (1箇所当たり)

# 計 算 書

略

図

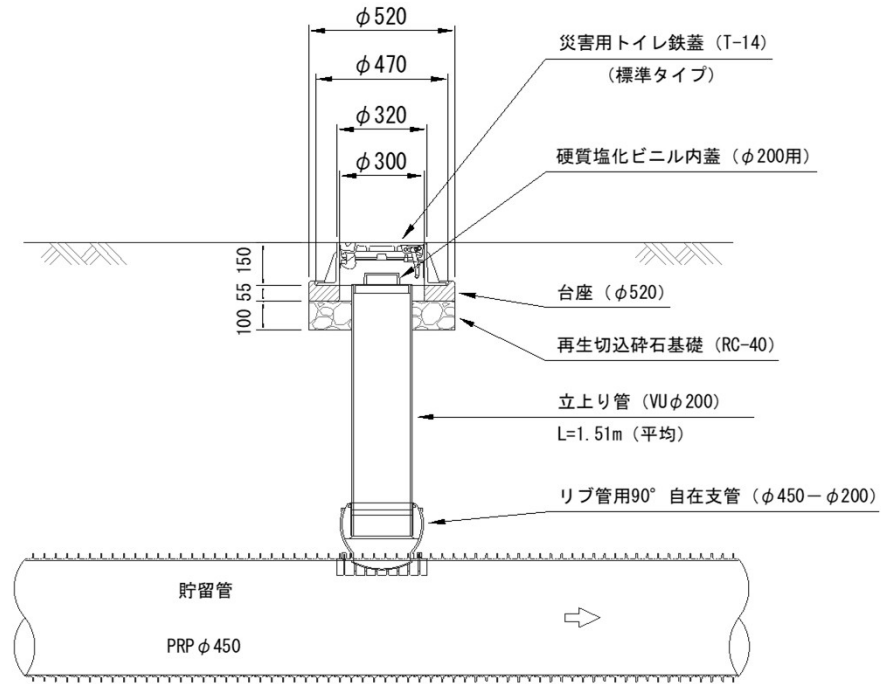


| 工 種                 | 算 出 根 拠   | 数 量  |
|---------------------|---|--|
| 災害用トイレ鉄蓋<br>(台座含む)  | φ 300 上尾市仕様 T-14  | 1 個  |
| 硬質塩化ビニル内蓋           | φ 200   | 1 個  |
| リブ管用自在支管            | φ 450 - φ 200   | 1 個  |
| 立上り管                | VU φ 200<br>本管土被り 1.69 ~ 1.78 平均 <span style="border: 1px solid black; padding: 2px;">1.74</span><br><br>$1.74 - 0.15 - 0.085 = 1.51$ 鉄蓋部 支管接続部 | 1.51 m                                     |
| 再生切込砕石基礎<br>(RC-40) | (砕石基礎 φ 520 ) (控除 φ 216 ) ※立上り管外径<br><br>$0.52^2 \times \pi/4 - 0.216^2 \times \pi/4 \quad A = 0.18$ $t = 0.10 \text{ m} \quad V = 0.02$        | 0.18 m <sup>2</sup><br>0.02 m <sup>3</sup> |

排水部仕切弁 (φ200、1箇所)

# 計 算 書

略  
図

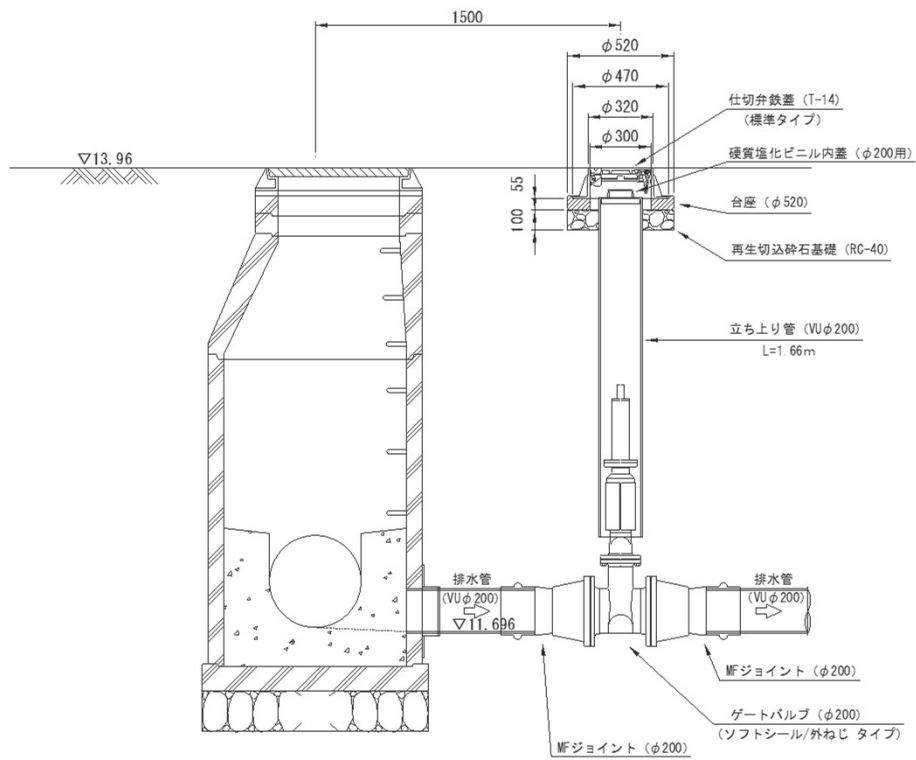


| 工 種                 | 算 出 根 拠  | 数 量  |
|---------------------|--|--|
| 鋳鉄製防護蓋<br>(台座含む)    | φ300 T-14 上尾市仕様  | 1 個  |
| 硬質塩化ビニル内蓋           | φ200   | 1 個  |
| 立ち上り管               | VUφ200 L= 1.66   | 1.66 m                                     |
| 再生切込砕石基礎<br>(RC-40) | (砕石基礎 φ 520 ) (控除 φ 216 ) ※立ち上り管外径<br>$0.52^2 \times \pi/4 - 0.216^2 \times \pi/4$ A = 0.18<br>$t = 0.10 \text{ m}$ V = 0.02 | 0.18 m <sup>2</sup><br>0.02 m <sup>3</sup> |
| ゲートバルブ              | φ200用 ソフトシール / 外ねじ / 左開栓   | 1 台  |
| MFジョイント             | φ200用  | 2 個  |
| 中間軸                 | オールステンレス製 H= 0.8 m   | 1 本  |
| 振止金具                | φ200用  | 1 個  |

取水部仕切弁① (φ100、1箇所)

# 計 算 書

略

図

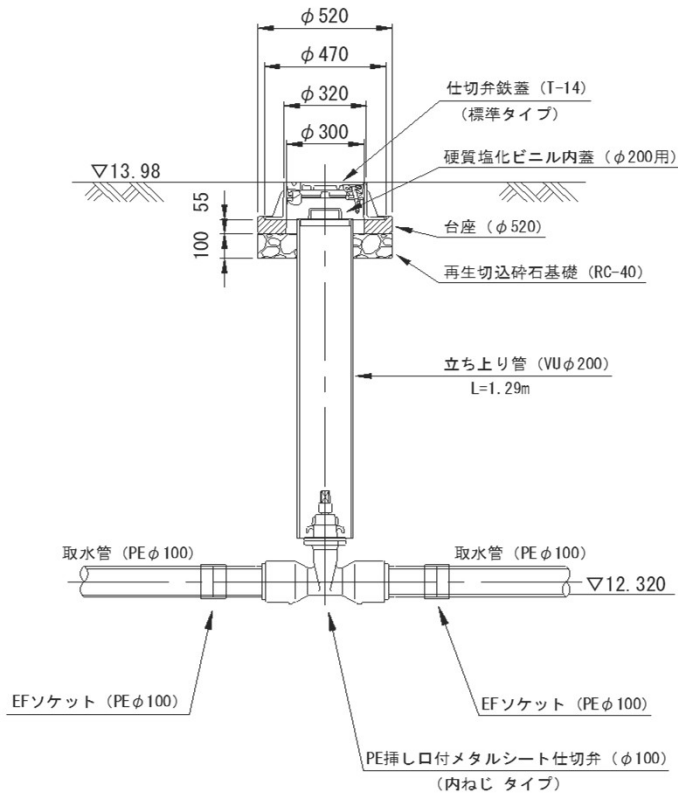


| 工 種                 | 算 出 根 拠                 |             |                          | 数 量      |
|---------------------|-------------------------|-------------|--------------------------|----------|
| 鋳鉄製防護蓋<br>(台座含む)    | φ300                    | T-14        | 上尾市仕様                    | 1 個      |
| 硬質塩化ビニル内蓋           | φ200                    |             |                          | 1 個      |
| 立上り管                | VUφ200                  | L=          | 1.29                     | 1.29 m   |
| 再生切込砕石基礎<br>(RC-40) | (砕石基礎 φ 520 )           | (控除 φ 216 ) | ※立上り管外径                  |          |
|                     | $0.52^2 \times \pi / 4$ | —           | $0.216^2 \times \pi / 4$ | A = 0.18 |
|                     |                         |             | t = 0.10 m               | V = 0.02 |
| PE挿し口付メタルシート仕切弁     | φ100                    | 内ねじ         | / 左開栓                    | 1 基      |
| EFソケット              | φ100                    |             |                          | 2 個      |
| EF継手工               | 2口継手                    |             |                          | 2 箇所     |
| 中間軸                 | オールステンレス製               | H=          | 0.9 m                    | 1 本      |
| 振止金具                | φ200用                   |             |                          | 1 個      |

取水部仕切弁② (φ100、1箇所)

# 計 算 書

略

図

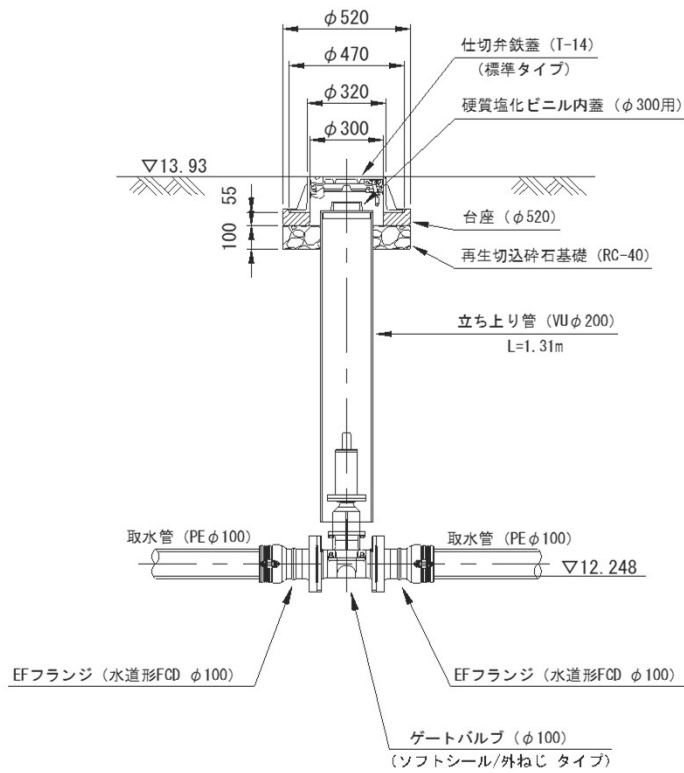


| 工 種                 | 算 出 根 拠                 |                            |            | 数 量                 |
|---------------------|-------------------------|----------------------------|------------|---------------------|
| 鋳鉄製防護蓋<br>(台座含む)    | φ300 T-14               | 上尾市仕様                      |            | 1 個                 |
| 硬質塩化ビニル内蓋           | φ200                    |                            |            | 1 個                 |
| 立上り管                | VUφ200                  | L= 1.31                    |            | 1.31 m              |
| 再生切込砕石基礎<br>(RC-40) | (砕石基礎 φ 520 )           | (控除 φ 216 ) ※立上り管外径        |            |                     |
|                     | $0.52^2 \times \pi / 4$ | $- 0.216^2 \times \pi / 4$ | $A = 0.18$ | 0.18 m <sup>2</sup> |
|                     |                         | $t = 0.10 \text{ m}$       | $V = 0.02$ | 0.02 m <sup>3</sup> |
| ゲートバルブ              | φ100                    | ソフトシール / 外ねじ / 左開栓         |            | 1 基                 |
| EFフランジ              | φ100                    | 水道形FCD                     |            | 2 個                 |
| EF継手工               | 2口継手                    |                            |            | 2 箇所                |
| 中間軸                 | オールステンレス製               | H= 0.7 m                   |            | 1 本                 |
| 振止金具                | φ200用                   |                            |            | 1 個                 |

給水口工 (1箇所)

# 計 算 書

略  
図

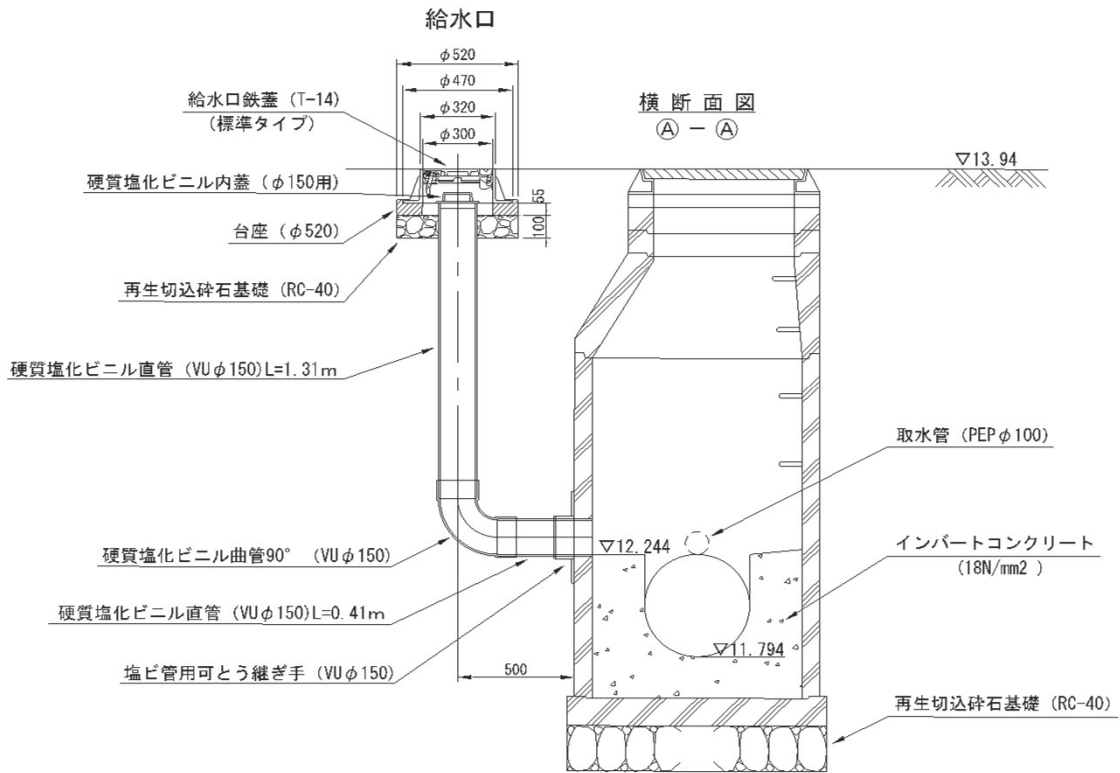


| 工 種                 | 算 出 根 拠  | 数 量  |
|---------------------|--|--|
| 災害用トイレ鉄蓋<br>(台座含む)  | φ 300 上尾市仕様 T-14                                 | 1 個  |
| 硬質塩化ビニル内蓋           | φ 150  | 1 個  |
| 硬質塩化ビニル曲管<br>90° 両受 | φ 150  | 1 個  |
| 塩ビ管用可とう継ぎ手          | φ 150  | 1 個  |
| 硬質塩化ビニル直管           | φ 150  | 1.31<br>0.41<br><hr style="width: 50%; margin-left: auto; margin-right: 0;"/> = 1.72 |
| 再生切込砕石基礎<br>(RC-40) | (砕石基礎 φ 520 ) (控除 φ 165 ) ※立上り管外径                |  |
|                     | $0.52^2 \times \pi / 4 - 0.165^2 \times \pi / 4$ | A = 0.19   |
|                     | t = 0.10 m                                       | V = 0.02   |
|                     |  | 0.19 m <sup>2</sup><br>0.02 m <sup>3</sup>   |

## 付帯工集計表

| 種 別                         | 数 量                    | 備 考                 | 種 別                | 数 量      | 備 考             |
|-----------------------------|------------------------|---------------------|--------------------|----------|-----------------|
| 防火水槽工                       | .                      | ※トイレ管及び仕切弁詳細図<br>参照 | 水替工                | .        |                 |
| 削孔工                         | 1 . 式                  | ※計算書参照              | 水替                 | 1 . 式    |                 |
| 給水                          | 1 . 式                  | 40m <sup>3</sup>    |                    | .        |                 |
|                             | .                      |                     | 試掘工                | .        |                 |
| 舗装撤去工                       | .                      | ※舗装工集計表参照           | 試掘                 | 1 . 式    |                 |
| As舗装版切断(t≤15cm)             | 199.9 . m              |                     |                    | .        |                 |
| As舗装版破碎                     | 237.8 . m <sup>2</sup> |                     | 区画線工               | .        |                 |
| As殻運搬処理                     | 11.9 . m <sup>3</sup>  |                     | 白色実線<br>W=15cm     | 42.4 . m | ※撤去・復旧平面図<br>参照 |
|                             | .                      |                     | 黄色実線<br>W=15cm     | 7.4 . m  | ※撤去・復旧平面図<br>参照 |
| 舗装復旧工                       | .                      | ※舗装工集計表参照           | 文字・記号<br>幅15cm換算 白 | 6.3 . m  | ※撤去・復旧平面図<br>参照 |
| 敷地内<br>路盤 t=25cm (RC-40)    | 63.7 . m <sup>2</sup>  |                     |                    |          |                 |
| 市道車道<br>下層路盤 t=30cm (RC-40) | 4.5 . m <sup>2</sup>   |                     |                    | .        |                 |
| 市道車道<br>上層路盤 t=21cm (RM-40) | 4.5 . m <sup>2</sup>   |                     |                    | .        |                 |
| 市道車道<br>表層 t=4cm 再生密粒度As    | 4.5 . m <sup>2</sup>   |                     |                    | .        |                 |
| As舗装工<br>表層 t=5cm 再生密粒度As   | 229.5 . m <sup>2</sup> |                     |                    | .        |                 |
| As舗装工<br>不陸整正工              | 169.6 . m <sup>2</sup> |                     |                    | .        |                 |
|                             | .                      |                     |                    | .        |                 |
|                             | .                      |                     |                    | .        |                 |
|                             | .                      |                     |                    | .        |                 |

略  
図

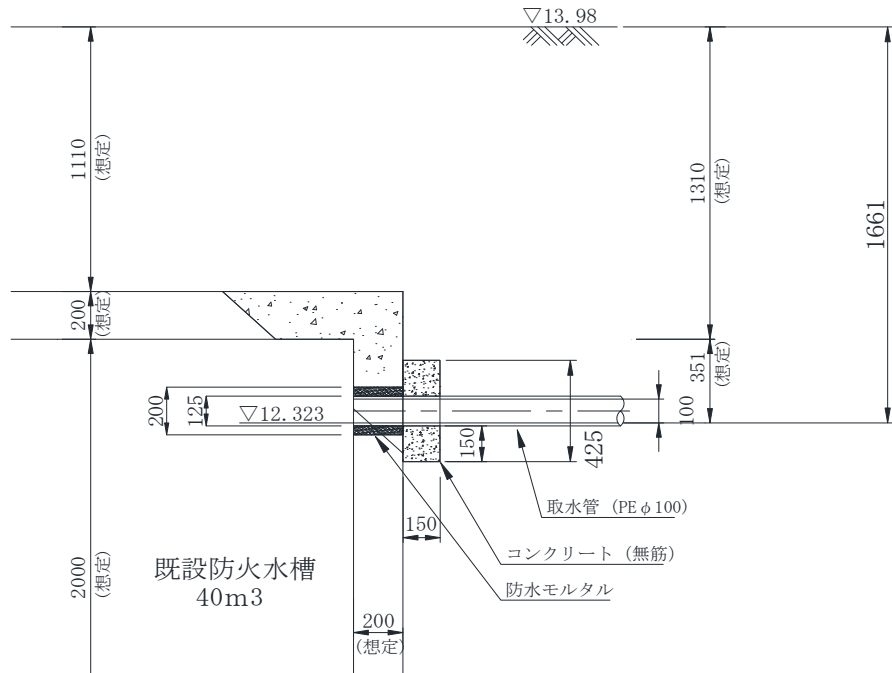


| 工種                                 | 算出根拠   | 数 量                 |
|------------------------------------|--|---------------------|
| 防水モルタル塗工                           | 削孔径 (φ 200 )<br>$0.200 \times \pi = 0.628 = \text{削孔円周}$<br><br>管外径 (φ 125 )<br>$0.125^2 \times \pi / 4 = 0.012 = \text{管外径面積}$<br><br>コンクリート径 (φ 425 )<br>$0.425^2 \times \pi / 4 = 0.142 = \text{Co径面積}$ |                     |
| 防水モルタル塗工                           | $\text{削孔円周} \times \text{削孔厚} = 0.628 \times 0.20 = 0.1256$   | 0.13 m <sup>2</sup> |
| コンクリート工<br>σck=18N/mm <sup>2</sup> | $(\text{Co径面積} - \text{管外径面積}) \times \text{Co設置厚} = (0.142 - 0.012) \times 0.15 = 0.0195$   | 0.02 m <sup>3</sup> |
| コンクリート削孔                           | φ200 コンクリート穿孔機   | 1 孔                 |



As舗装工  
本復旧

# 計 算 書

略  
図

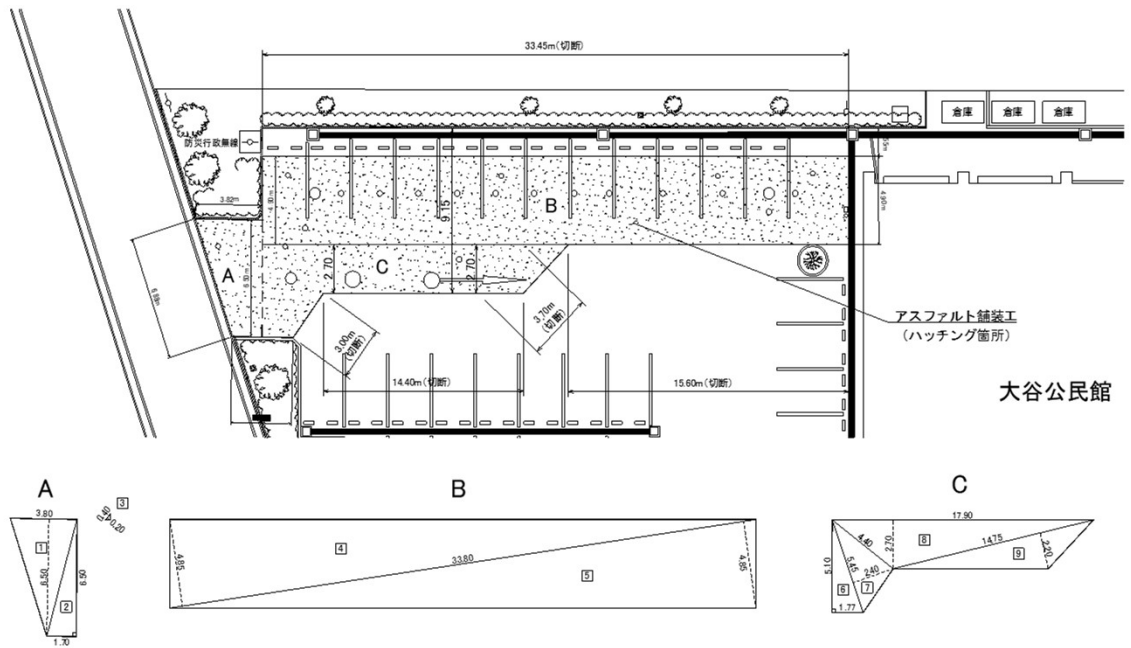

| 工種     | 算出根拠  | 数 量                                 |
|--------|---|-------------------------------------|
| A      | 算式については、設計図面7/8『敷地内舗装復旧平面図』を参照  |                                     |
| B      | 〃   |                                     |
| C      | 〃   |                                     |
| 合計     | A + B + C   | = 233.29 m <sup>2</sup>             |
| 【控除】   | <p>トイレ立上り・仕切弁・取水口 (φ 320 )<br/> <math>0.32^2 \times \pi/4 = 0.080 \times 14 \text{箇所} = 1.120</math>      1.12 m<sup>2</sup></p> <p>新設1号マンホール蓋 (φ 650 )<br/> <math>0.65^2 \times \pi/4 = 0.332 \times 3 \text{箇所} = 0.996</math>      1.00 m<sup>2</sup></p> <p>防火水槽蓋 (φ 900 )<br/> <math>0.90^2 \times \pi/4 = 0.636 \times 2 \text{箇所} = 1.272</math>      1.27 m<sup>2</sup></p> <p>既設汚水人孔蓋 (φ 270 )<br/> <math>0.27^2 \times \pi/4 = 0.057 \times 6 \text{箇所} = 0.342</math>      0.34 m<sup>2</sup></p> <p>既設水道蓋 (φ 180 ) &amp; 散水栓 □ 220 × 320<br/> <math>0.18^2 \times \pi/4 = 0.025 \times 1 \text{箇所} = 0.025</math><br/> <math>0.22 \times 0.32 = 0.070 \times 1 \text{箇所} = 0.070</math>      0.10 m<sup>2</sup></p> |                                     |
| 計      | A + B + C - 【控除】  | = 229.46      229.46 m <sup>2</sup> |
| As舗装切断 | 算式については、設計図面7/8『敷地内舗装復旧平面図』を参照  | = 67.15 m                           |

試掘工集計表

| 種 別                  | 計 算 式          |                        | 1                  |
|----------------------|----------------|------------------------|--------------------|
| 試掘箇所                 | 計算書1<br>1      | 計算書2<br>+ 3            | 4 箇所               |
| 試掘工                  |                |                        |                    |
| 舗装版切断<br>As t ≤ 15cm | 3.60           | + 10.80 = 14.40        | 14.4 m             |
| 舗装版破碎                | 0.80           | + 2.40 = 3.20          | 3.2 m <sup>2</sup> |
| 掘削(機械)               | 0.76           | + 2.28 = 3.04          | 3.0 m <sup>3</sup> |
| 掘削(人力)               | 0.24           | + 0.72 = 0.96          | 1.0 m <sup>3</sup> |
| 埋戻し<br>(発生土)         | 0.60           | + 2.40 = 3.00          | 3.0 m <sup>3</sup> |
| 路盤工<br>(再生切込碎石)      | t=25cm<br>2.40 | = 2.40                 | 2.4 m <sup>2</sup> |
| 下層路盤工<br>(再生切込碎石)    | t=20cm<br>0.80 | = 0.80                 | 0.8 m <sup>2</sup> |
| 上層路盤工<br>(再生粒調碎石)    | t=15cm<br>0.80 | = 0.80                 | 0.8 m <sup>2</sup> |
| 表層工                  | t=5cm<br>0.80  | + t=5cm<br>2.40 = 3.20 | 3.2 m <sup>2</sup> |
| 殻運搬処理<br>As殻         | t=5cm<br>0.04  | + t=5cm<br>0.12 = 0.16 | 0.2 m <sup>3</sup> |
| 発生土処理                | 1.00           | + 3.00 = 4.00          | 4.0 m <sup>3</sup> |
|                      |                |                        |                    |
|                      |                |                        |                    |
# 管路土留工標準図


## 土留無し

掘削深 = ~ 1.50m

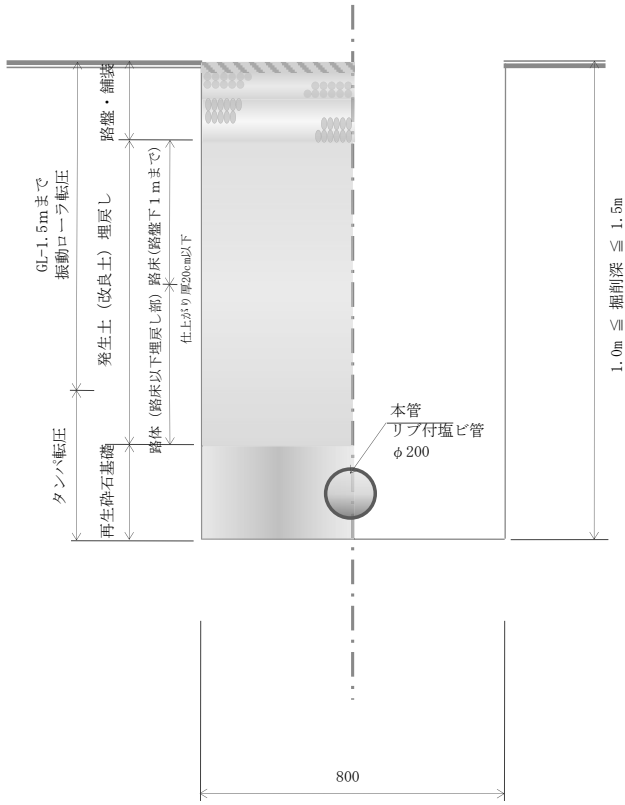


## アルミ矢板2.0m~2.5m 1段 支保工

掘削深 = 1.51m~2.00m

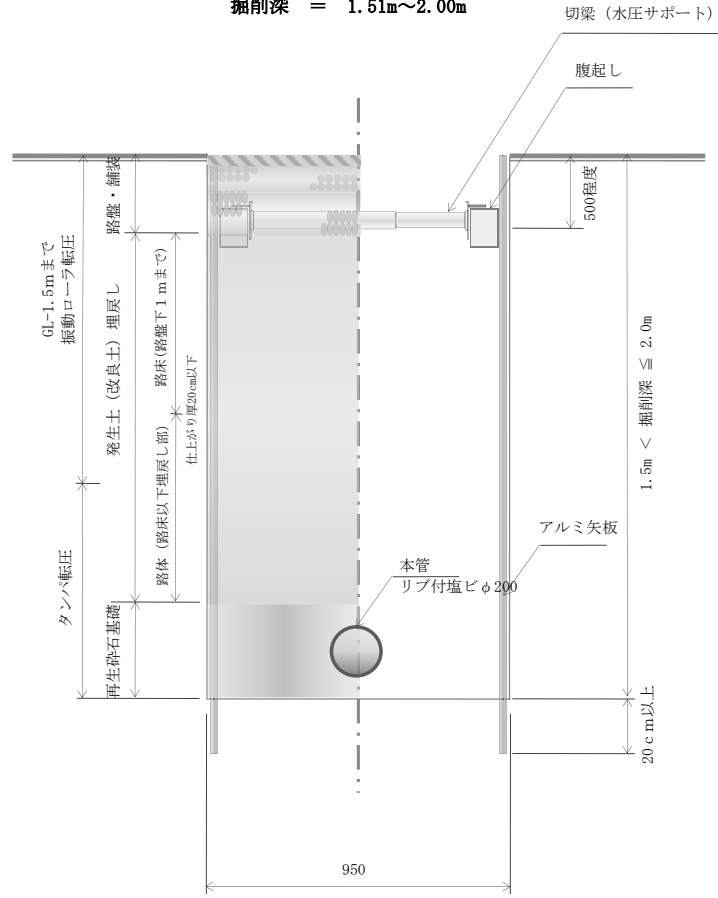


## アルミ矢板2.5m~3.5m 2段 支保工

掘削深 = 2.01m~3.30m

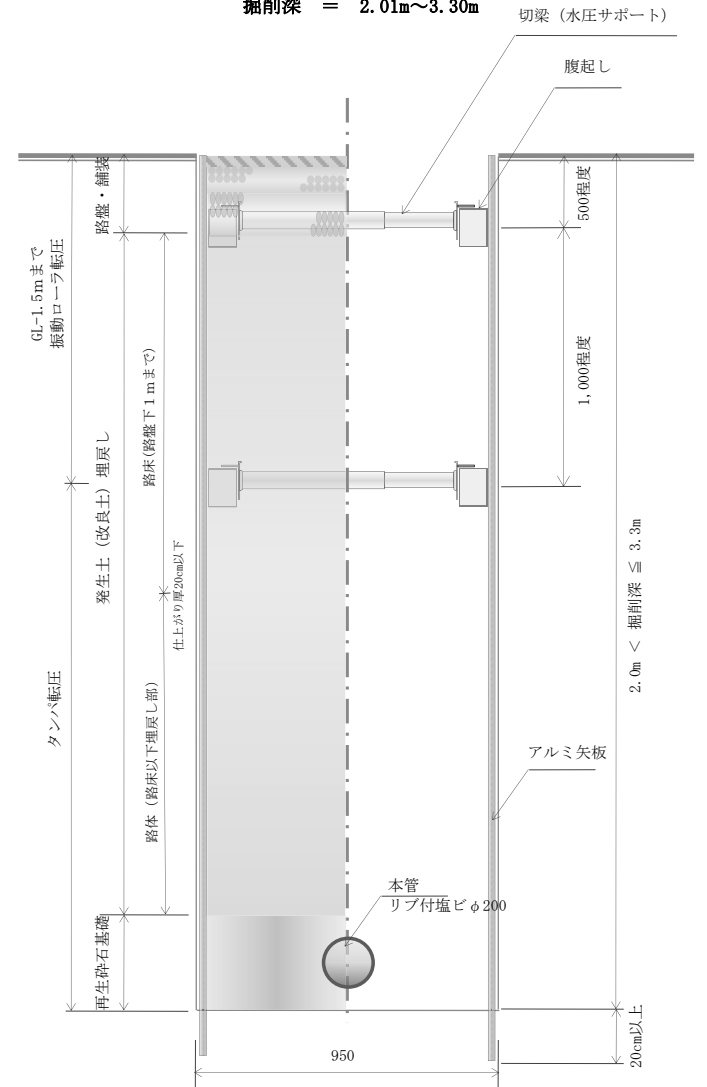

# 組立1号マンホール標準構造図

- ※ ステップは下流側に設置することを基本とする
- ※ 最上流人孔のインパートは、同径で最後まで施工する
- ※ 縦断勾配及びインパート幅は、原則下流管に合わせる（取付管のインパートについても本管と同径とする）
- ※ 寸法は参考数値

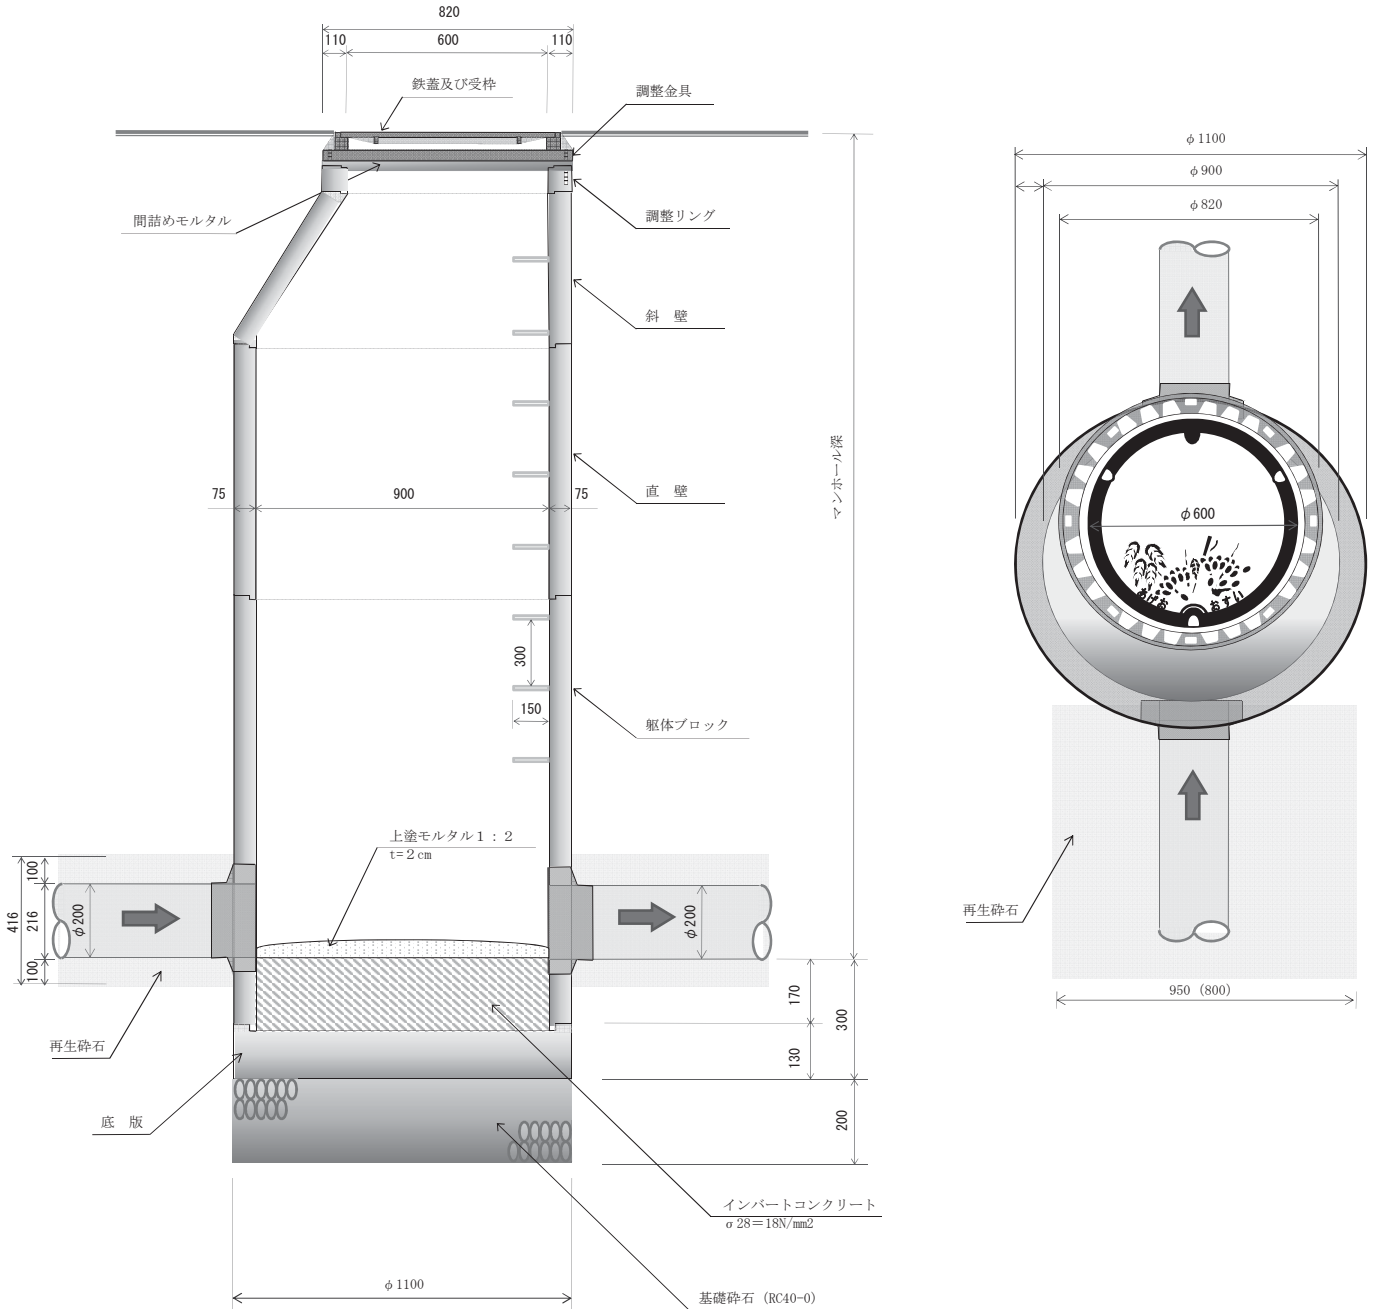

## 上尾市土木工事特記仕様書

### (趣旨)

第 1 条 この特記仕様書は、埼玉県土木工事共通仕様書に定めるもののほか、工事に関し必要な事項を定めるものとする。

### (適用)

第 2 条 この特記仕様書は、上尾市土木工事に適用する。

### (共通事項)

第 3 条 受注者は、「資源の有効な利用の促進に関する法律（平成 3 年法律第 4 8 号。以下「資源有効利用促進法」という。）等の規定により、「再生資源利用計画」、「再生資源利用促進計画」の作成を要する工事については、原則、COBRIS での入力を行い、以下の書類を提出するとともにこれらの記録を保存する。

(1) 施工計画作成時

「再生資源利用計画書」、「再生資源利用促進計画書」及び「工事登録証明書」（COBRIS で入力したことの証明）

(2) 工事完了時

「再生資源利用実施書」、「再生資源利用促進実施書」及び「工事登録証明書」（COBRIS で入力したことの証明）

2 受注者は、工事の施工前に前項第 1 号に掲げる「再生資源利用計画書」及び「再生資源利用促進計画書」の内容について、発注者へ説明しなければならない。

3 受注者は前項の説明を実施した後、当該計画を公衆の見えやすい場所へ掲示するものとする。

4 受注者は、施工計画書に建設廃棄物の処理計画を添付するものとする。  
なお、建設廃棄物の処分にあたり、排出事業者は処分業者と建設廃棄物処理委託契約を締結し、同契約書の写しを処理計画に添付するものとする。  
また、収集運搬業務を収集運搬業者に委託する場合は、別に収集運搬業者と建設廃棄物処理委託契約を締結するものとする。

5 排出事業者が建設廃棄物の処理を委託する場合には、産業廃棄物管理票（紙マニフェスト）または電子マニフェストにより管理しなければならない。

ア 紙マニフェストの場合は、建設系廃棄物マニフェスト A 票、B 2 票、D 票、E 票を監督員に提示し、確認を受けるとともに、D 票、E 票の写しを提出する。また、工事検査時には原本を提示しなければならない。

イ 電子マニフェストの場合は、マニフェスト情報登録証明、受渡確認票を監督員に提示し、確認を受ける。また、工事検査時には受渡確認票及び一覧表を提示しなければならない。

6 受注者は、工事の完成後に発注者から請求があったときは、第1項第2号に掲げる「再生資源利用実施書」及び「再生資源利用促進実施書」に基づき、当該実施状況を報告しなければならない。

#### **(受領書の交付)**

第4条 受注者は、土砂を再生資源利用計画に記載した搬入元から搬入したときは、法令等に基づき、速やかに受領書を搬入元に交付しなければならない。

#### **(再生資源利用促進計画を作成する上での確認事項)**

第5条 受注者は、再生資源利用促進計画の作成に当たり、建設発生土を工事現場から搬出する場合は、工事現場内の土地の掘削その他の形質の変更に関して発注者等が行った土壌汚染対策法等の手続き状況や、搬出先が宅地造成及び特定盛土等規制法の許可地等であるなど適正であることについて、法令等に基づき確認しなければならない。

また、確認結果は再生資源利用促進計画に添付するとともに、工事現場において公衆の見やすい場所に掲げなければならない。

#### **(建設発生土の運搬を行う者に対する通知)**

第6条 受注者は、建設現場等から土砂搬出を他の者に委託しようとするときは、「再生資源利用促進計画」に記載した事項（搬出先の名称及び所在地、搬出量、その他法令に基づく事項）と「第5条再生資源利用促進計画を作成する上での確認事項」等で行った確認結果を、委託した搬出者に対して、法令等に基づいて通知しなければならない。

#### **(建設発生土の搬出先に対する受領書の交付請求等)**

第7条 受注者は、建設発生土を再生資源利用促進計画に記載した搬出先へ搬出したときは、法令等に基づき、速やかに搬出先の管理者に受領書の交付を求め、受領書に記載された事項が再生資源利用促進計画に記載した内容と一致することを確認するとともに、監督職員から請求があった場合は、受領書の写しを提出しなければならない。

#### **(建設発生土の搬出)**

第8条 建設発生土は、（別添1）に記載した土質改良プラントのいずれかにおいて処分するものとする。

2 受注者は、規定様式により搬出前に搬出先市町村の建設発生土担当窓口

あてに建設発生土の搬出情報を郵送・FAX等で提供し、その写しを監督員に提出するものとする。

- 3 第1項の規定にかかわらず、事前に発注者の承諾を得た場合にあっては、(別添1)に記載した土質改良プラント以外の施設において、建設発生土を処分することができる。
- 4 いずれの処分地を選定した場合にあっては、設計変更は行わない。ただし、現場条件や搬出先の事情等、不可効力により、受注者が遠方の処分地を選定したと発注者が認めたときは、設計変更を行うものとする。

### (建設廃棄物の再資源化等)

第9条 受注者は、「建設工事に係る資材の再資源化等に関する法律」(平成12年法律第104号。以下「建設リサイクル法」という。)に基づいて、特定建設資材廃棄物を再資源化のための施設に搬入する場合は、適切な施設に搬入しなければならない。なお、特定建設資材廃棄物とは、特定建設資材(コンクリート、コンクリート及び鉄から成る建設資材、木材、アスファルト・コンクリート)が廃棄物となったものである。

- 2 受注者は、契約前に作成した「分別解体等の計画等」を施工計画書に添付して提出するものとする。
- 3 受注者は、特定建設資材廃棄物の再資源化等が完了したときは、建設リサイクル法第18条第1項に基づき、以下の事項等を別紙「再資源化等報告書」に記載し、発注者に報告しなければならない。

- ・ 特定建設資材廃棄物の再資源化等が完了した年月日
- ・ 特定建設資材廃棄物の再資源化等をした施設の名称及び所在地
- ・ 特定建設資材廃棄物の再資源化等に要した費用

また、同条第1項に基づき、特定建設資材廃棄物の再資源化等の実施状況に関する記録を作成し、保存しなければならない。

なお、資源有効利用促進法等に基づく再生資源利用[促進]実施書を作成している場合は、その写しを参考資料として報告に添付するものとする。

- 4 受注者は、工事の施工に当たっては、「彩の国建設リサイクル実施指針」を遵守し、建設資材廃棄物の再資源化等に努め、廃棄物の減量を図らなければならない。

### (再生資源の利用)

第10条 下記の再生資材を、備考欄の部分に利用すること。

| 資材名         | 規格               | 備考        |
|-------------|------------------|-----------|
| 再生アスコン      | (13)-50, (20)-50 | 表層及び基層等   |
| 再生粒調碎石      | 40mm以下           | 車道路盤等     |
| 再生切込碎石      | 40mm以下           | 車道及び歩道路盤等 |
| 再生砂         | 細粒分含有率50%未満      | 歩道等       |
| 再生骨材生コンクリート | L 18-10-20BB     | 均しコンクリート等 |

なお、現場から40kmの範囲の再資源化のための施設から供給が困難な

場合は、新材への設計変更の対象とする。

#### **(ゼロ・エミッション工事の推進)**

第11条 工事の施工にあたっては、ゼロエミッション工事の推進に努めることとする。

#### **(CORINS 登録)**

第12条 工事請負額 500 万円以上の工事については、CORINS 登録すること。

#### **(法定外の労災保険の付保)**

第13条 受注者は法定外の労災保険に付さなければならない。

#### **(管路埋戻土の運搬距離)**

第14条 受注者は、工事箇所から管路埋戻に使用する発生土の仮置き場までの運搬経路及び距離を示した書類を提出すること。また、仮置き場を変更した場合は、速やかに変更後の書類を提出すること。

2 選定した仮置き場までの距離が設計距離を超える場合にあっては、設計変更は行わない。ただし、設計距離を下回る場合は、設計変更の対象とする。

#### **(公道上の施工)**

第15条 受注者は、第1条の規定によらず、公道上で工事を施工するにあたり、国道にあっては道路占用工事共通指示書（平成21年10月1日付け国関東政第254号関東地方整備局長通達）、県道にあっては道路占用工事標準条件書、市道にあっては道路占用工事施行に関する標準条件書を準拠して施工すること。

#### **(週休2日制適用工事)**

第16条 本工事は、上尾市「週休2日制適用工事（現場閉所型）」の試行対象工事である。

試行の実施は、上尾市「週休2日制適用工事」試行要領によるものとする。

試行要領は、上尾市役所ホームページで確認のこと。

上尾市役所ホームページ

(<https://www.city.ageo.lg.jp/page/355165.html>)

## 工事の施工管理に関する特記仕様書

本工事の施工管理については、上尾市工事請負契約約款、その他関係法規を遵守すること。

また、埼玉県土木工事实務要覧の仕様書編、施工編についても、埼玉県を上尾市に読み替えて工事の施工管理にあたること。

### (占有物件切回し工事等の施工管理)

受注者は、本工事に伴い道路内の既存占有物件切回し工事等を施工する必要が生じた場合、発注者と協議を行うこと。

## 電子納品に関する特記仕様書

### (適用)

第1条 本工事は、電子納品対象工事とする。電子納品とは、測量、調査、設計、工事などの各業務段階の最終成果を電子データで納品することをいう。

### (電子成果品の作成)

第2条 成果品は、国土交通省の各電子納品要領・基準及び、「上尾市電子納品運用ガイドライン」に示された内容に基づいて作成する。

### (電子成果品の提出)

第3条 成果品は、「上尾市電子納品運用ガイドライン」に基づいて作成した電子データを電子媒体(CD-R)で2部提出する。なお、電子納品対象外の書類は紙媒体により1部提出する。

### (電子成果品の確認)

第4条 成果品の提出の際には、国土交通省作成の「電子納品チェックシステム」によるチェックを行い、エラーがないことを確認する。また、最新の定義データに更新したウイルス対策ソフトを用いてウイルスチェックを実施したうえで提出する。

## 舗装版切断時に発生する濁水の処理にかかる特記仕様書

### (趣旨)

第1条 この特記仕様書は、埼玉県土木工事共通仕様書に定めるもののほか、舗装版切断時に発生する濁水の処理に関し必要な事項を定めるものとする。ただし、濁水を生じないなど環境に配慮した工法があり、発注者が認めた場合は、この特記仕様書によらなくてよい。

### (適用)

第2条 この特記仕様書は、上尾市土木工事に適用する。

### (処理方法)

第3条 受注者は、舗装版切断作業を行いながら濁水を吸引のうえタンクに貯留し、作業後速やかに、排水を処理施設へ運搬し処分する。

### (条件)

第4条 受注者は、濁水を搬入する業者は、産業廃棄物の汚泥の中間処分業の許可を受けている事業者で、搬入業者が産業廃棄物管理票（マニフェスト）にて管理できるものから選定する。

- 2 濁水の運搬は、受注者が行うこととする。ただし、やむを得ない理由があると監督員が認めた場合は、濁水の運搬を、産業廃棄物の汚泥の運搬許可のある業者に委託することができる。

### (提出書類)

第5条 受注者は、施工計画書に舗装版切断時に発生する濁水の収集・運搬・処理に関する計画書、受注者と処分業者との契約書の写し及び処分業者の許可証の写しを添付すること。

また、受注者は、濁水の運搬を、産業廃棄物の汚泥の運搬許可のある業者に委託した場合は、受注者と運搬業者との契約書の写し及び運搬業者の許可証の写しを添付すること。

- 2 受注者は、工事完了後速やかに産業廃棄物管理票（マニフェスト）のD票及びE票の写しを監督員に提出すること。

また、受注者は、濁水の運搬を、産業廃棄物の汚泥の運搬許可のある業者に委託した場合は、B2票の写しも監督員に提出すること。

(別添1)

## 指定処分先一覧



※積算条件に用いる運搬距離は、当該現場から最短距離に位置する処分地を選定し算出しており、受注者が下記一覧より選定した処分地に応じて設計変更するものではない。

| プラント会社名                                 | 処分地               |
|---|-------------------|
| (株)サンエコセンター                             | さいたま市見沼区片柳1-368-4 |
| (株)オザワ<br>天沼プラント                        | さいたま市大宮区天沼町2-1258 |
| (株)関根商店<br>三橋改良土センター                    | さいたま市西区三橋5-1768   |
| 五葉建材(株)<br>エコプラザさいたま                    | 戸田市笹目5-1-7        |
| 土リサイクルセンター(株)<br>川口プラント                 | 川口市西新井宿1374       |
| 関口工業(株)・三立建設(株)共同企業体<br>朝霞リサイクルステーション   | 朝霞市上内間木503-6      |
| (株)祥和コーポレーション<br>埼玉改良土センター              | 新座市野火止3-2-33      |
| (株)ウインテック・関口工業(株)共同企業体<br>和光リサイクルステーション | 和光市新倉8-22-16      |
| 柳沢コンクリート工業(株)<br>埼玉中央改良土プラント            | 桶川市川田谷793         |
| 野崎興業(株)<br>エコリサイクルプラント                  | 北足立郡伊奈町小室4830-1   |
| 木村建材工業(株)<br>リサイクルセンター                  | 川越市中福918-1        |
| (株)ホートー<br>川越リサイクルプラント                  | 川越市下赤坂1800-3      |
| リコ・スタイル(株)<br>三芳改良土プラント                 | 入間郡三芳町上富196-2     |
| (株)加藤建設工業<br>武蔵プラント                     | 日高市上鹿山795-3       |
| (株)春日部資材<br>彩の国改良土プラント                  | 春日部市下大增新田281-1    |

|                       |                |
|-----------------------|----------------|
| (有)彩光<br>草加市プラント      | 草加市柿木町1096-1   |
| 須合建設(株)<br>ミサト改良土センター | 三郷市インター南1-2-20 |
| (株)埼玉車輛<br>改良土プラント    | 草加市長栄1-630-1   |
| (有)荻宿興業<br>蓮田土質改良プラント | 蓮田市閩戸576-1     |



貯留管部詳細平面図 縮尺 1:100

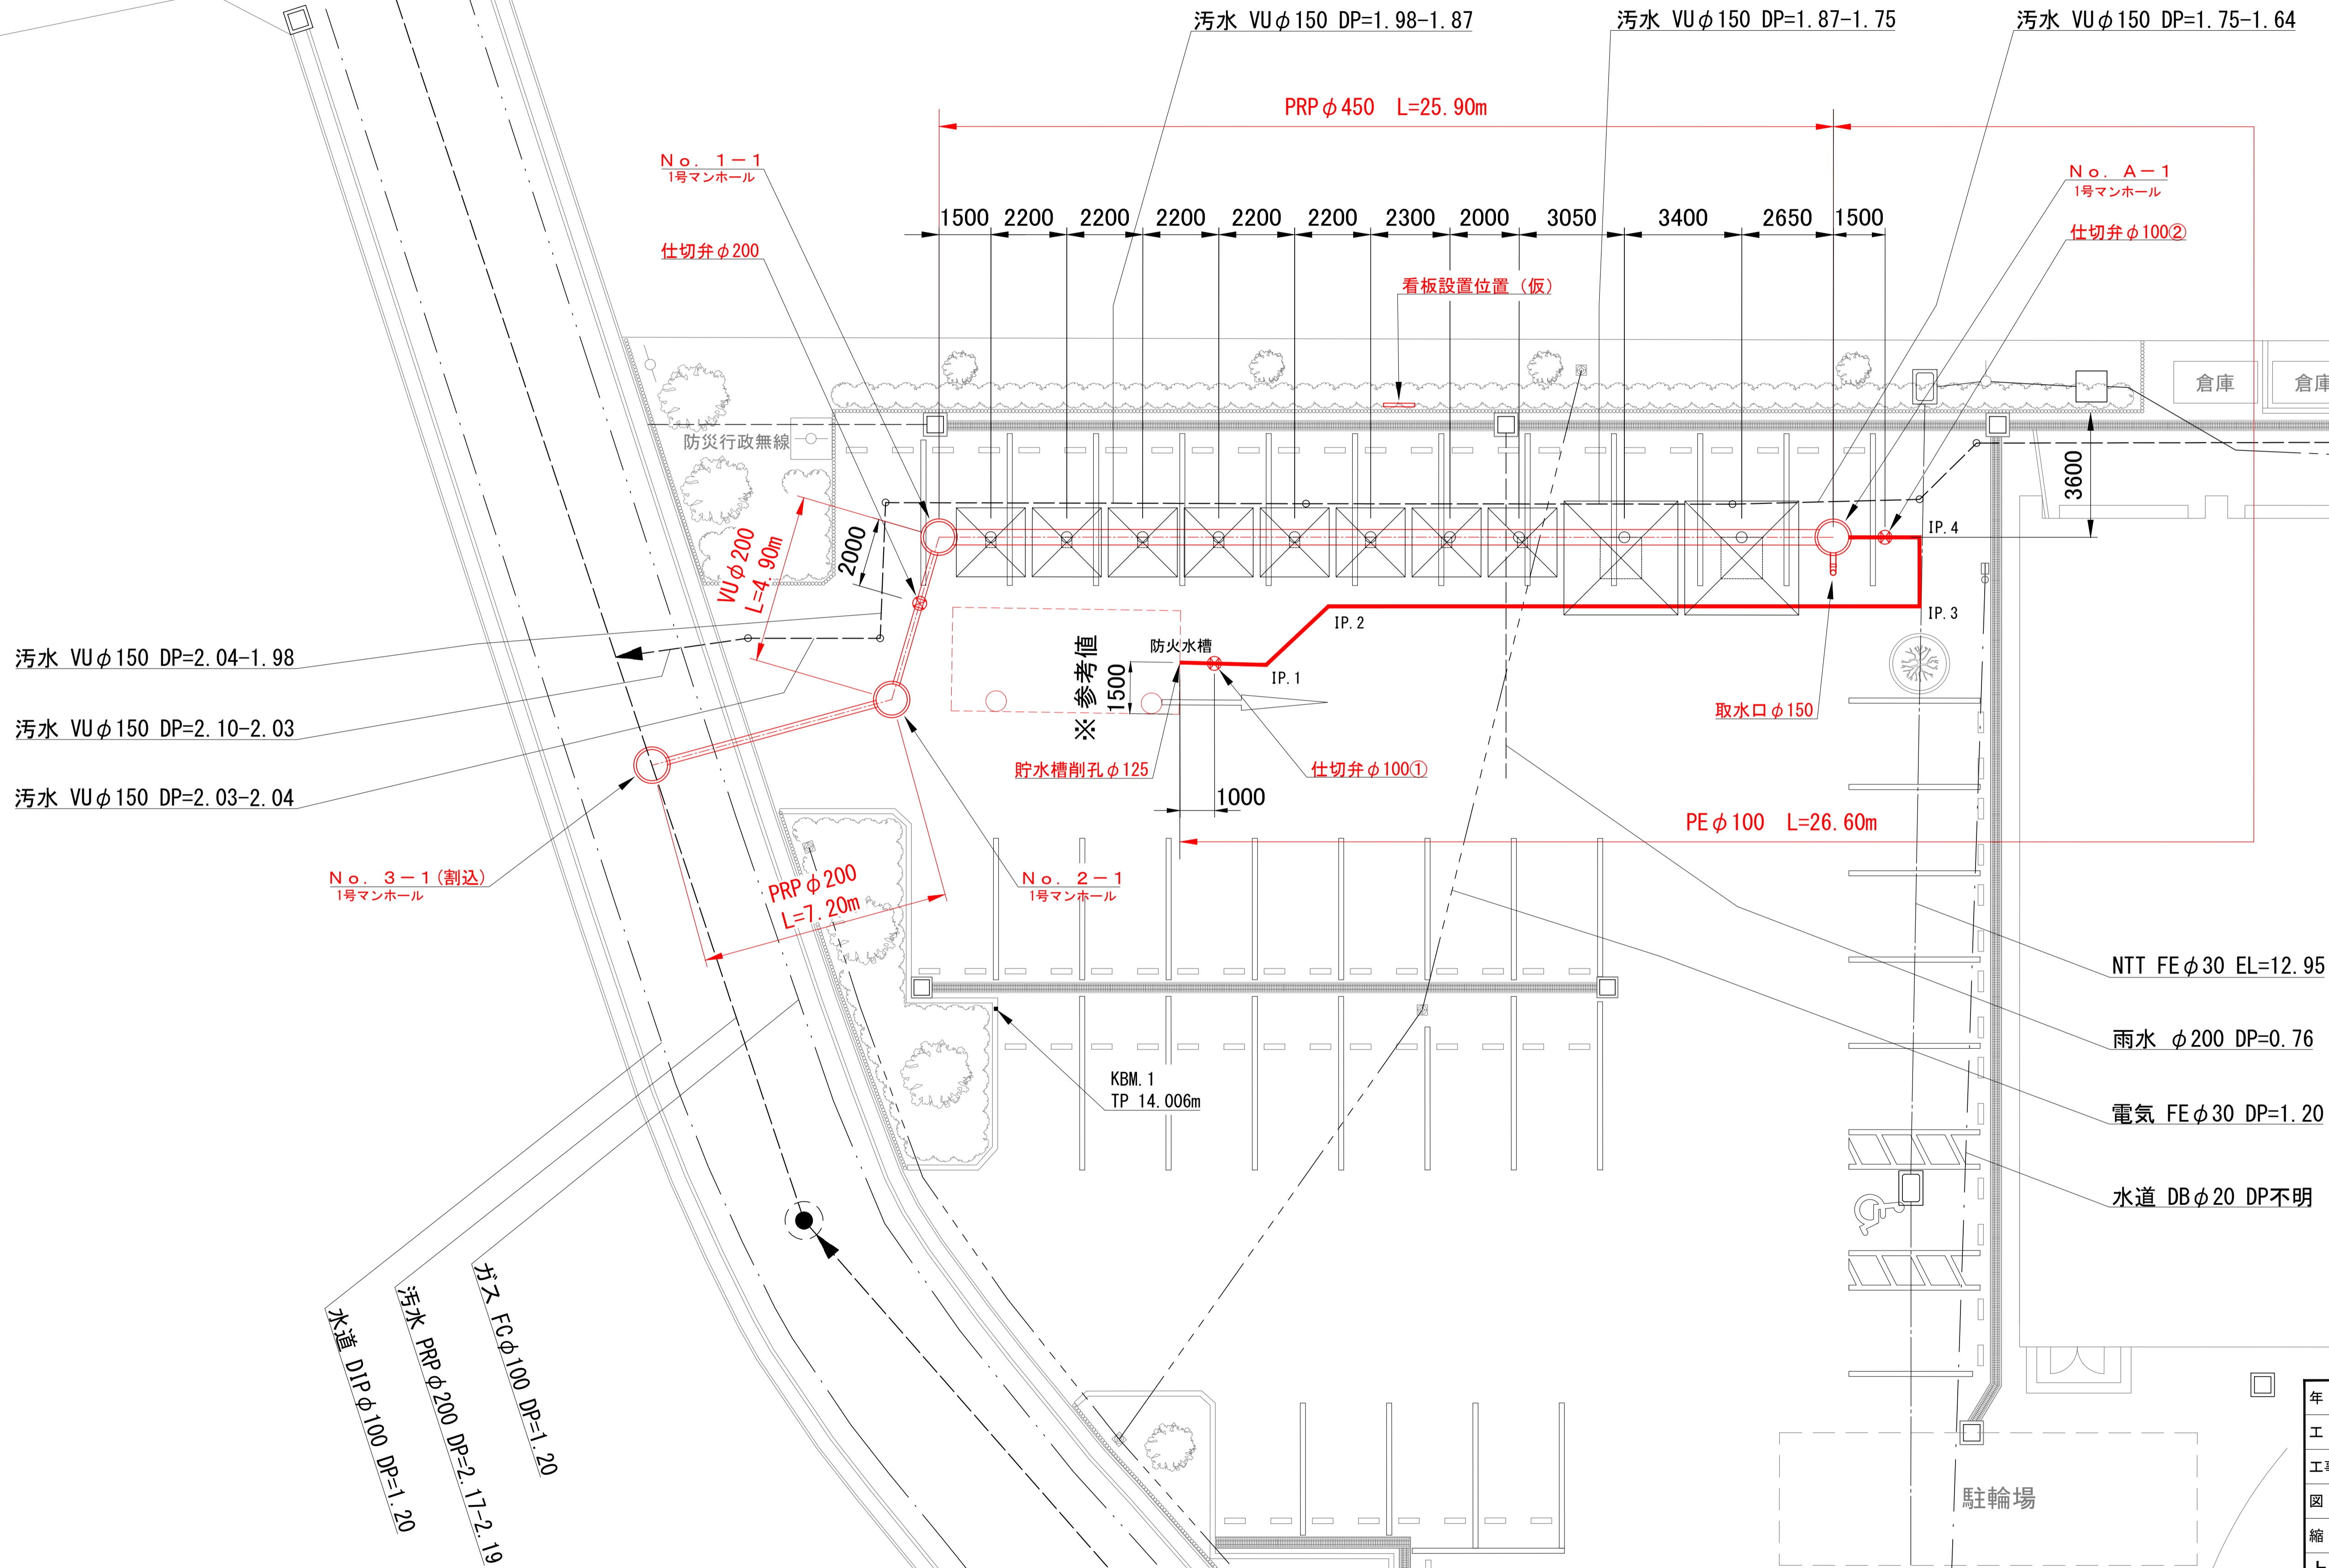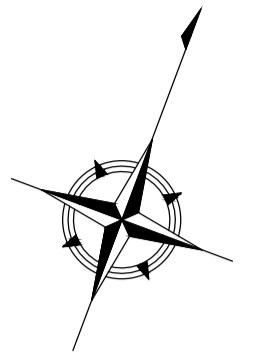


大谷公民館

|                  |                      |            |
|------------------|----------------------|------------|
| 年度               | 令和8年度                | 上尾公共下水道    |
| 工事名              | 8-2公共(補)マンホールトイレ設置工事 |            |
| 工事箇所             | 上尾市大谷公民館             |            |
| 図面名              | 貯留管部詳細平面図            |            |
| 縮尺               | 図示                   | 図面番号 2 / 8 |
| 上尾市 上下水道部 下水道施設課 |                      |            |


# 1号組立マンホール標準構造図及び割込1号組立マンホール構造図

縮尺 1:20

## 1号組立マンホール標準構造図

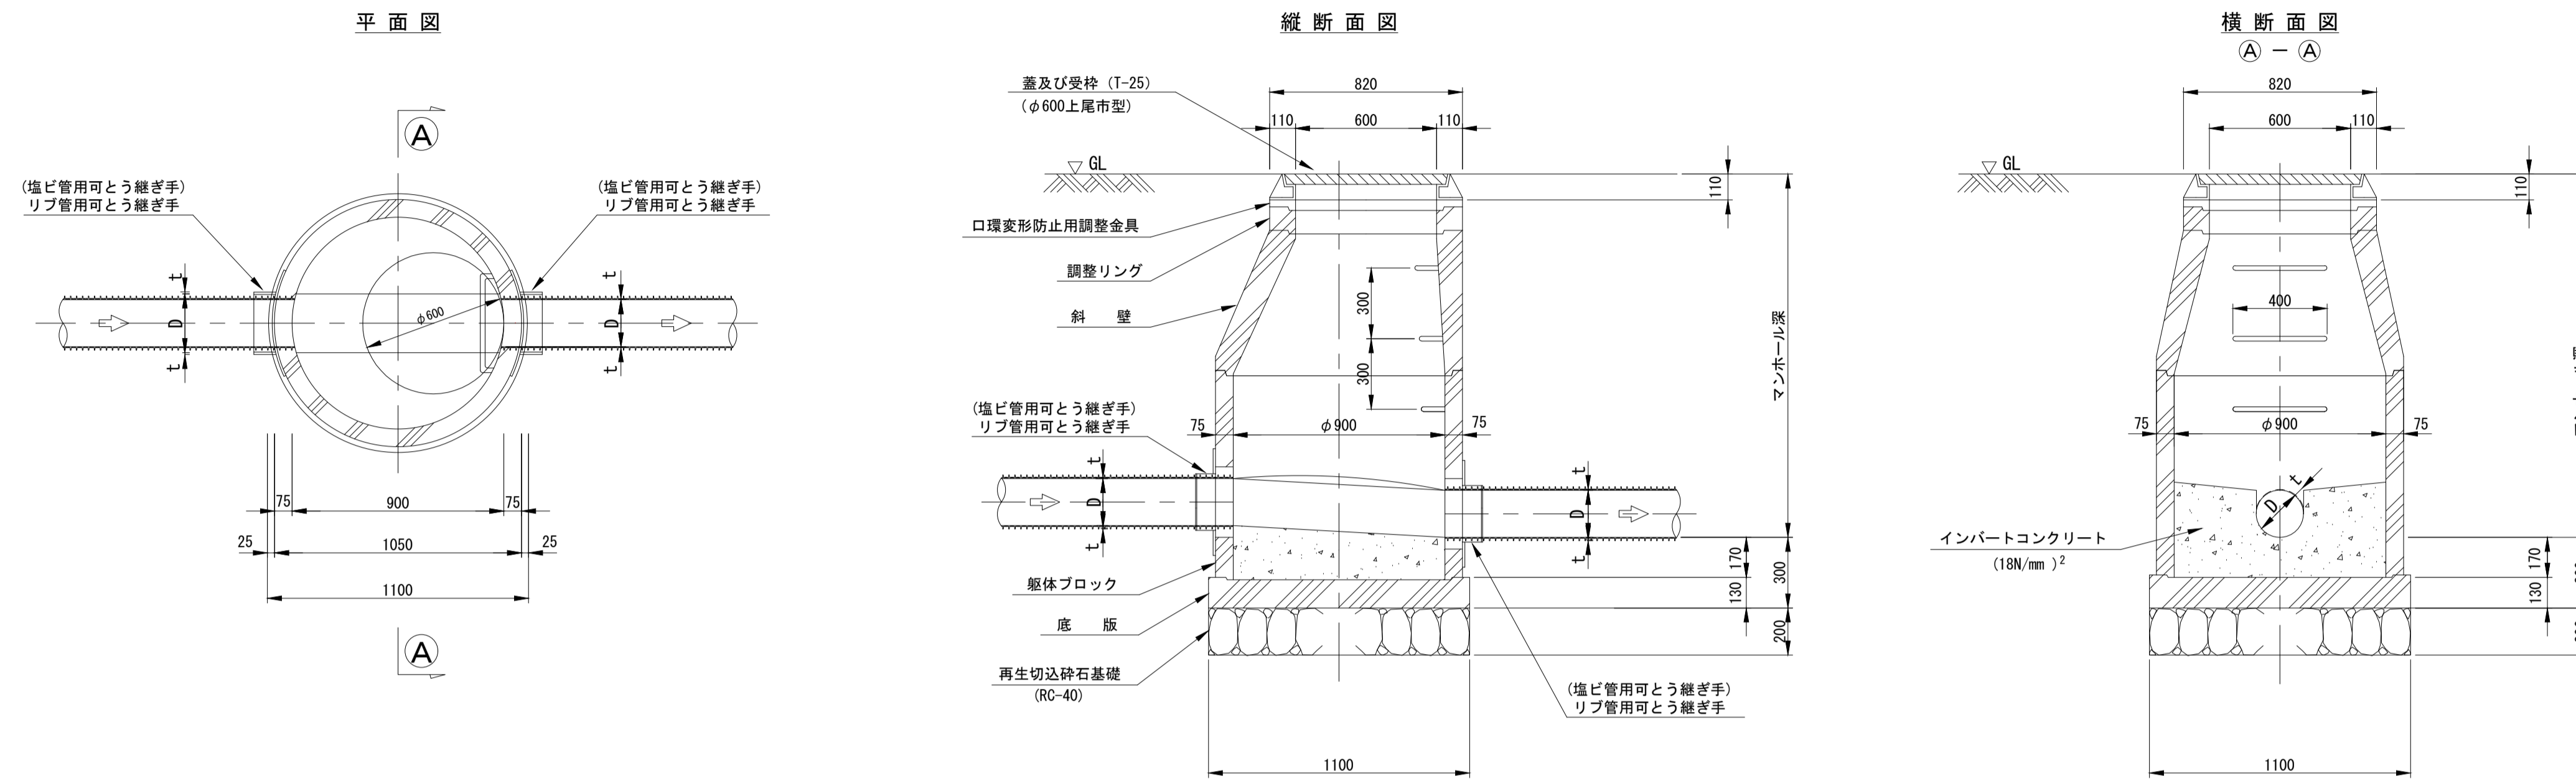

## 割込1号組立マンホール構造図

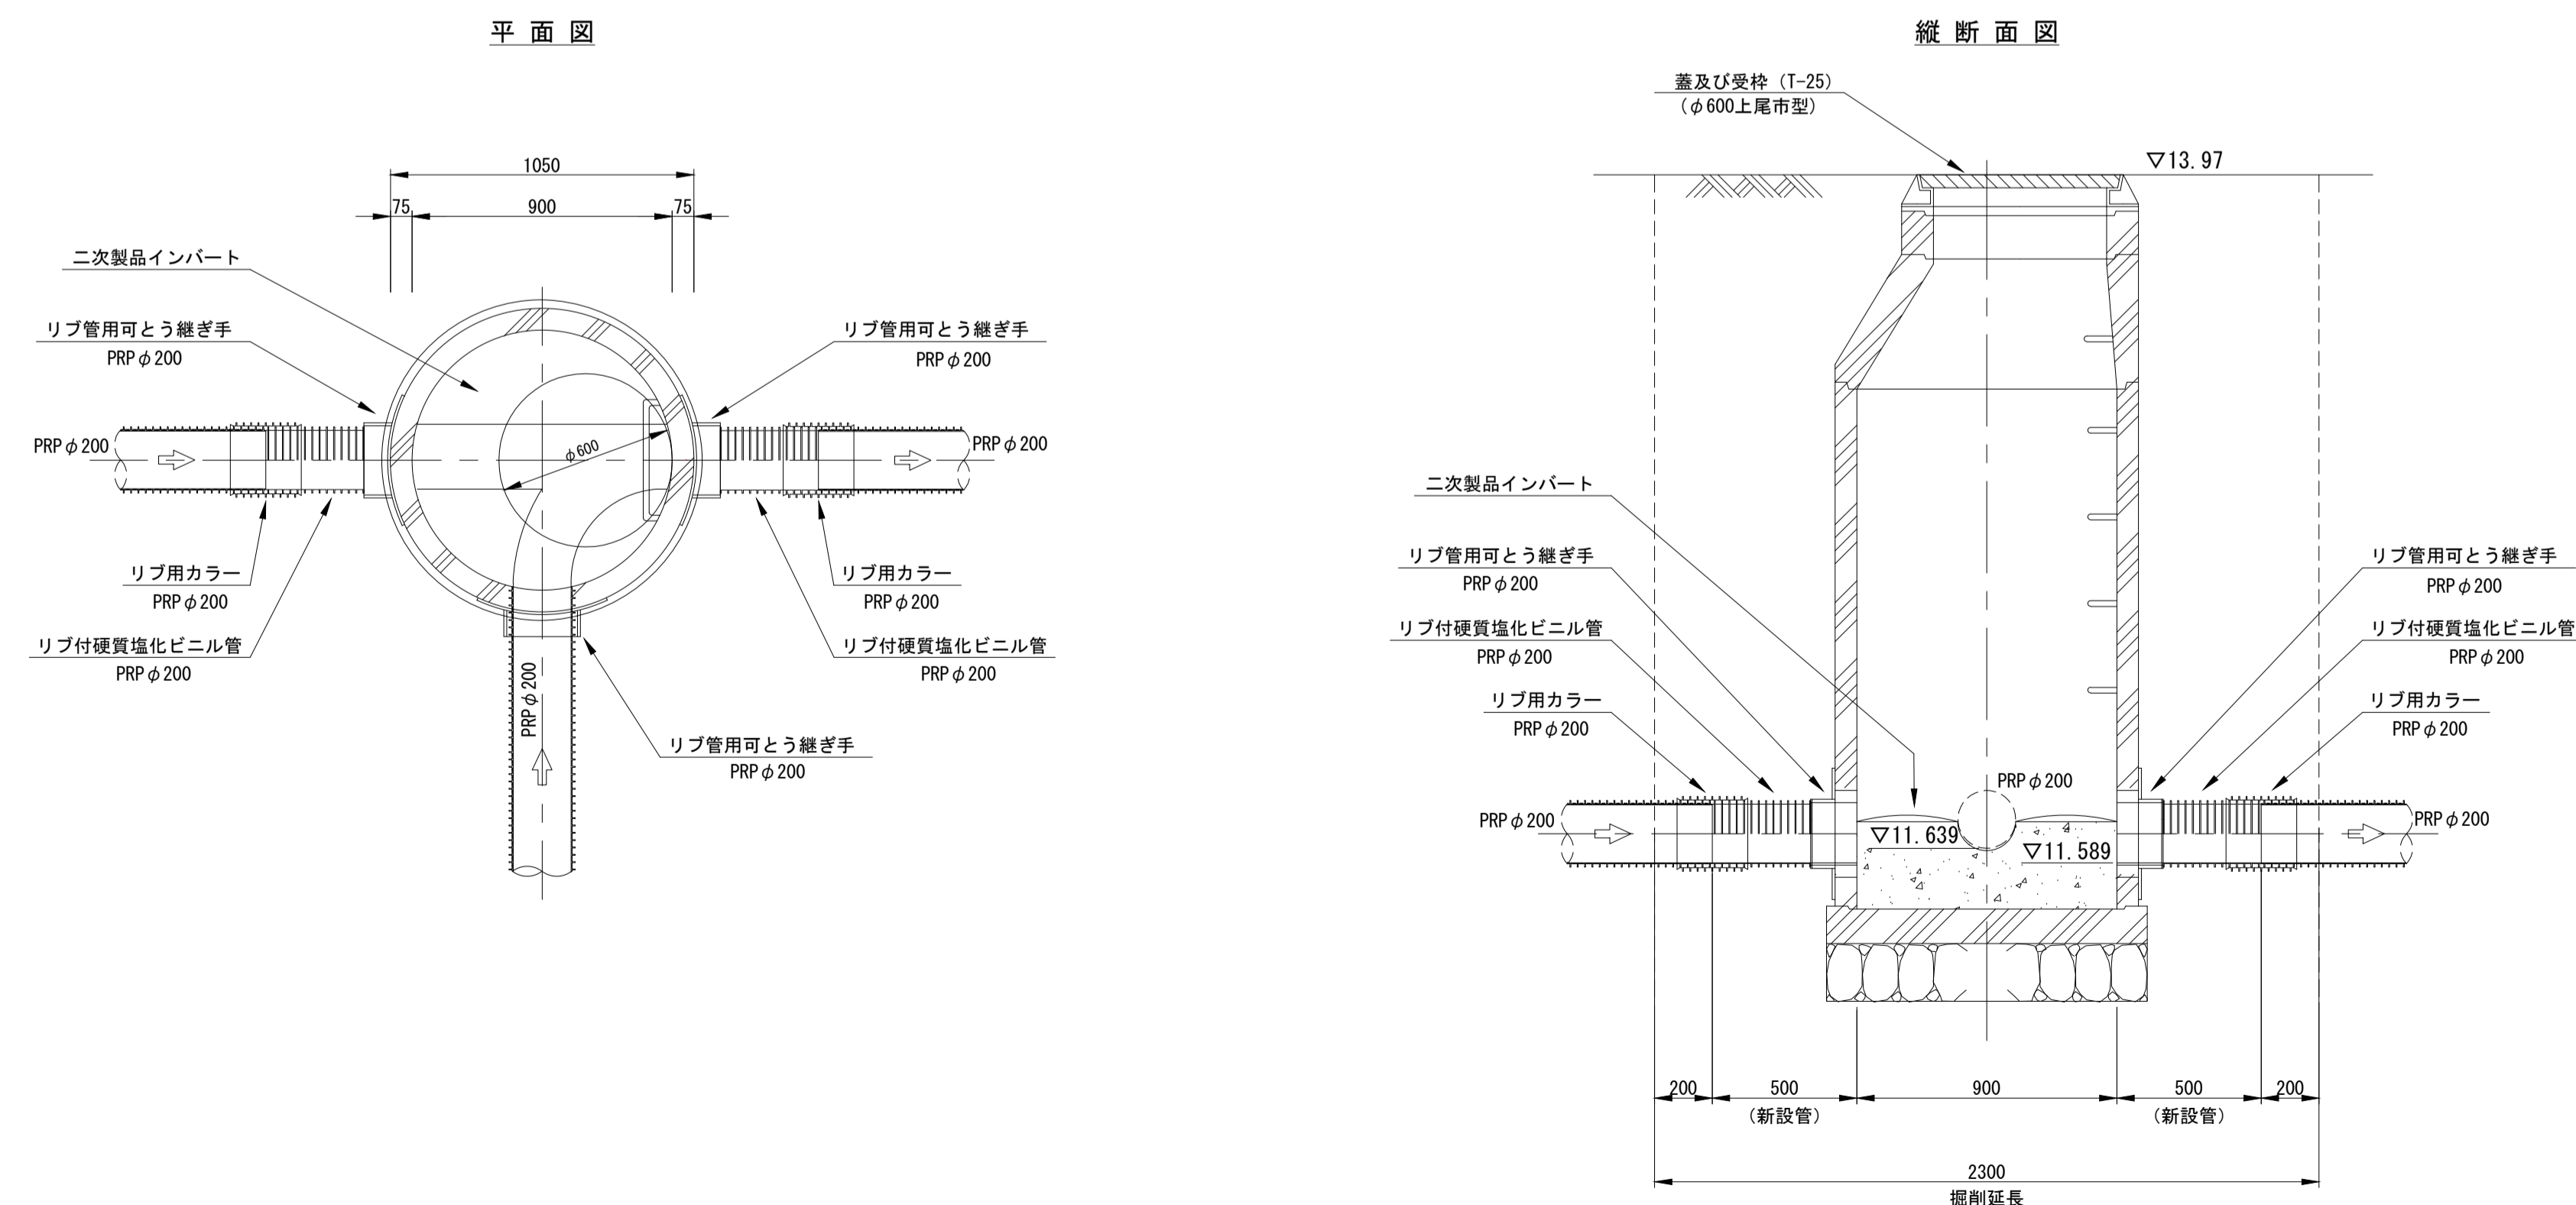


|                  |                                    |            |
|------------------|------------------------------------|------------|
| 年度               | 令和8年度                              | 上尾公共下水道    |
| 工事名              | 8-2公共(補)マンホールトイレ設置工事               |            |
| 工事箇所             | 上尾市大谷公民館                           |            |
| 図面名              | 1号組立マンホール標準構造図<br>及び割込1号組立マンホール構造図 |            |
| 縮尺               | 図示                                 | 図面番号 3 / 8 |
| 上尾市 上下水道部 下水道施設課 |                                    |            |


# 貯留管部 1号組立マンホール詳細図

縮尺 1:20

## 上流部分

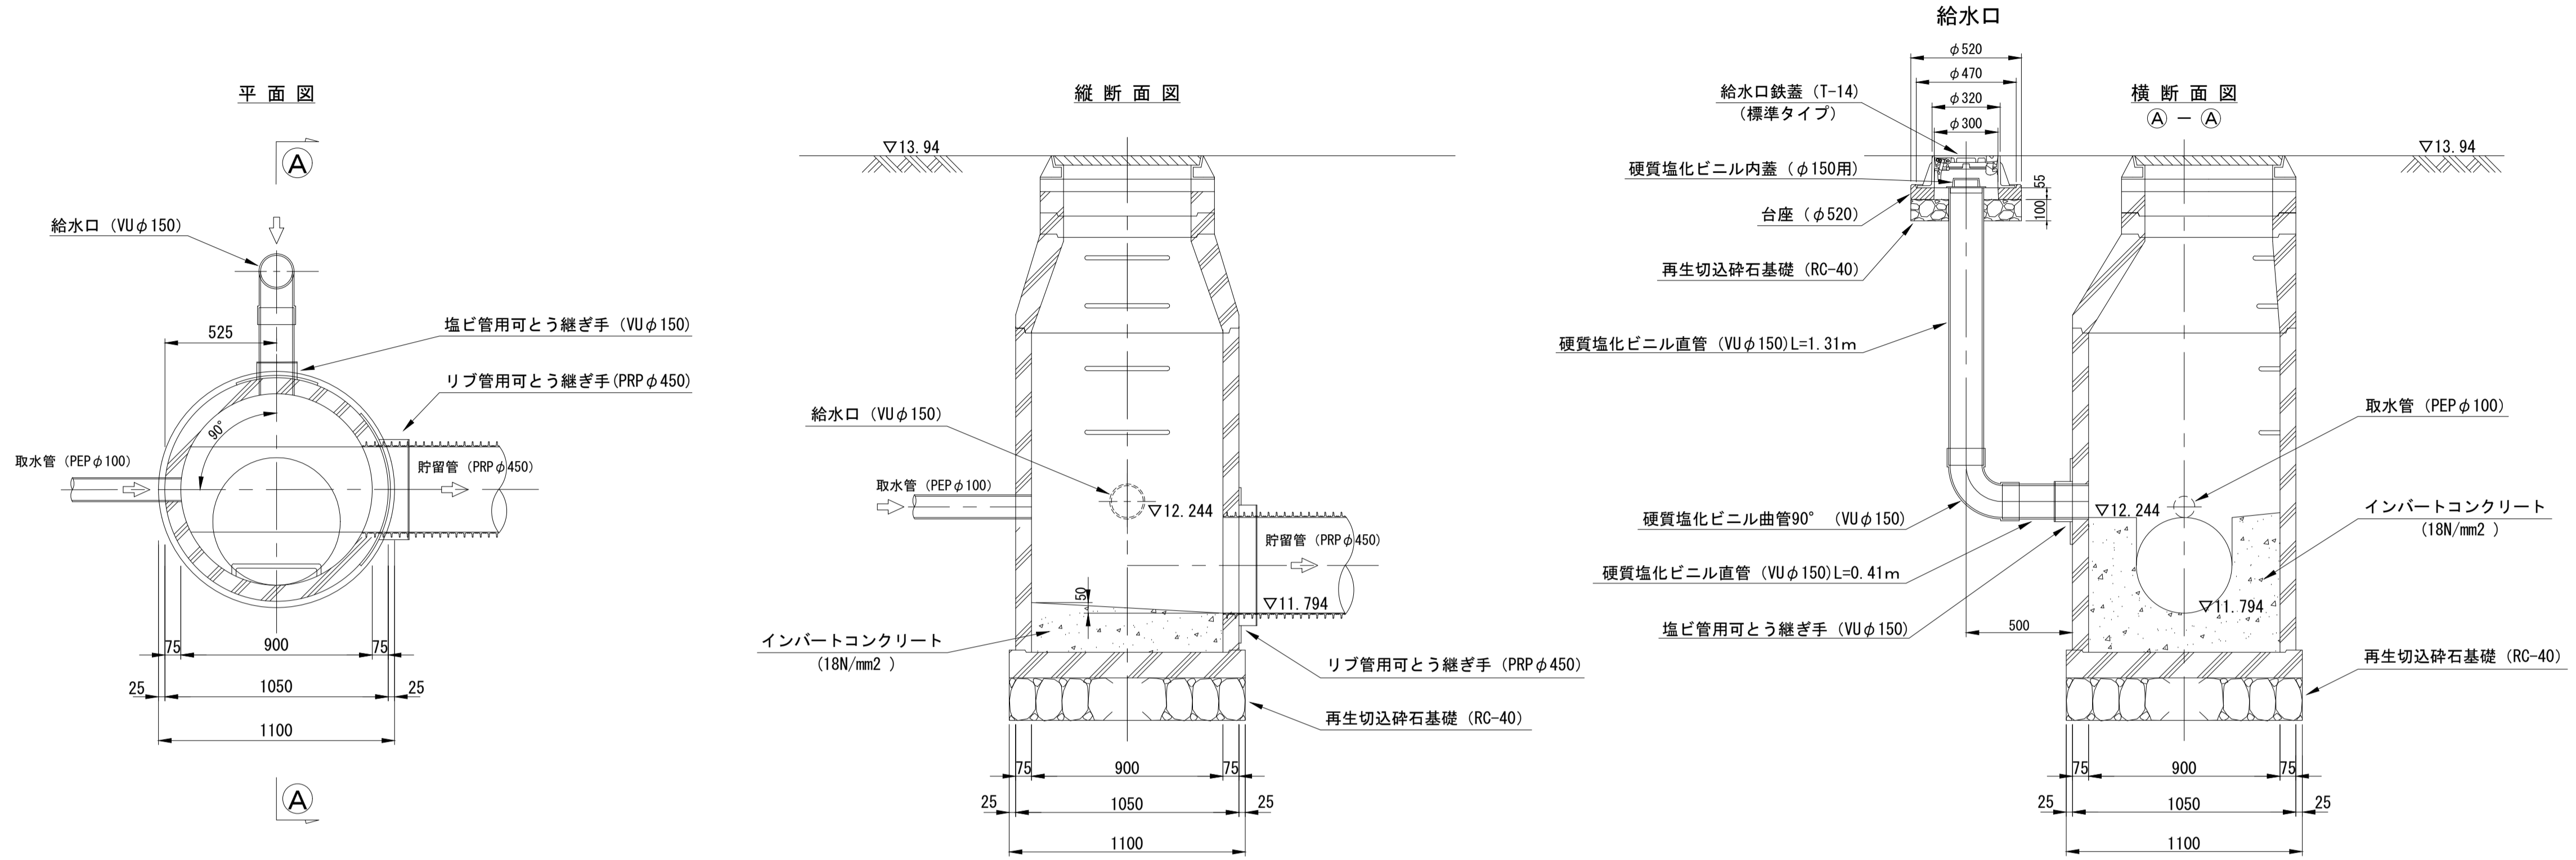

## 下流部分

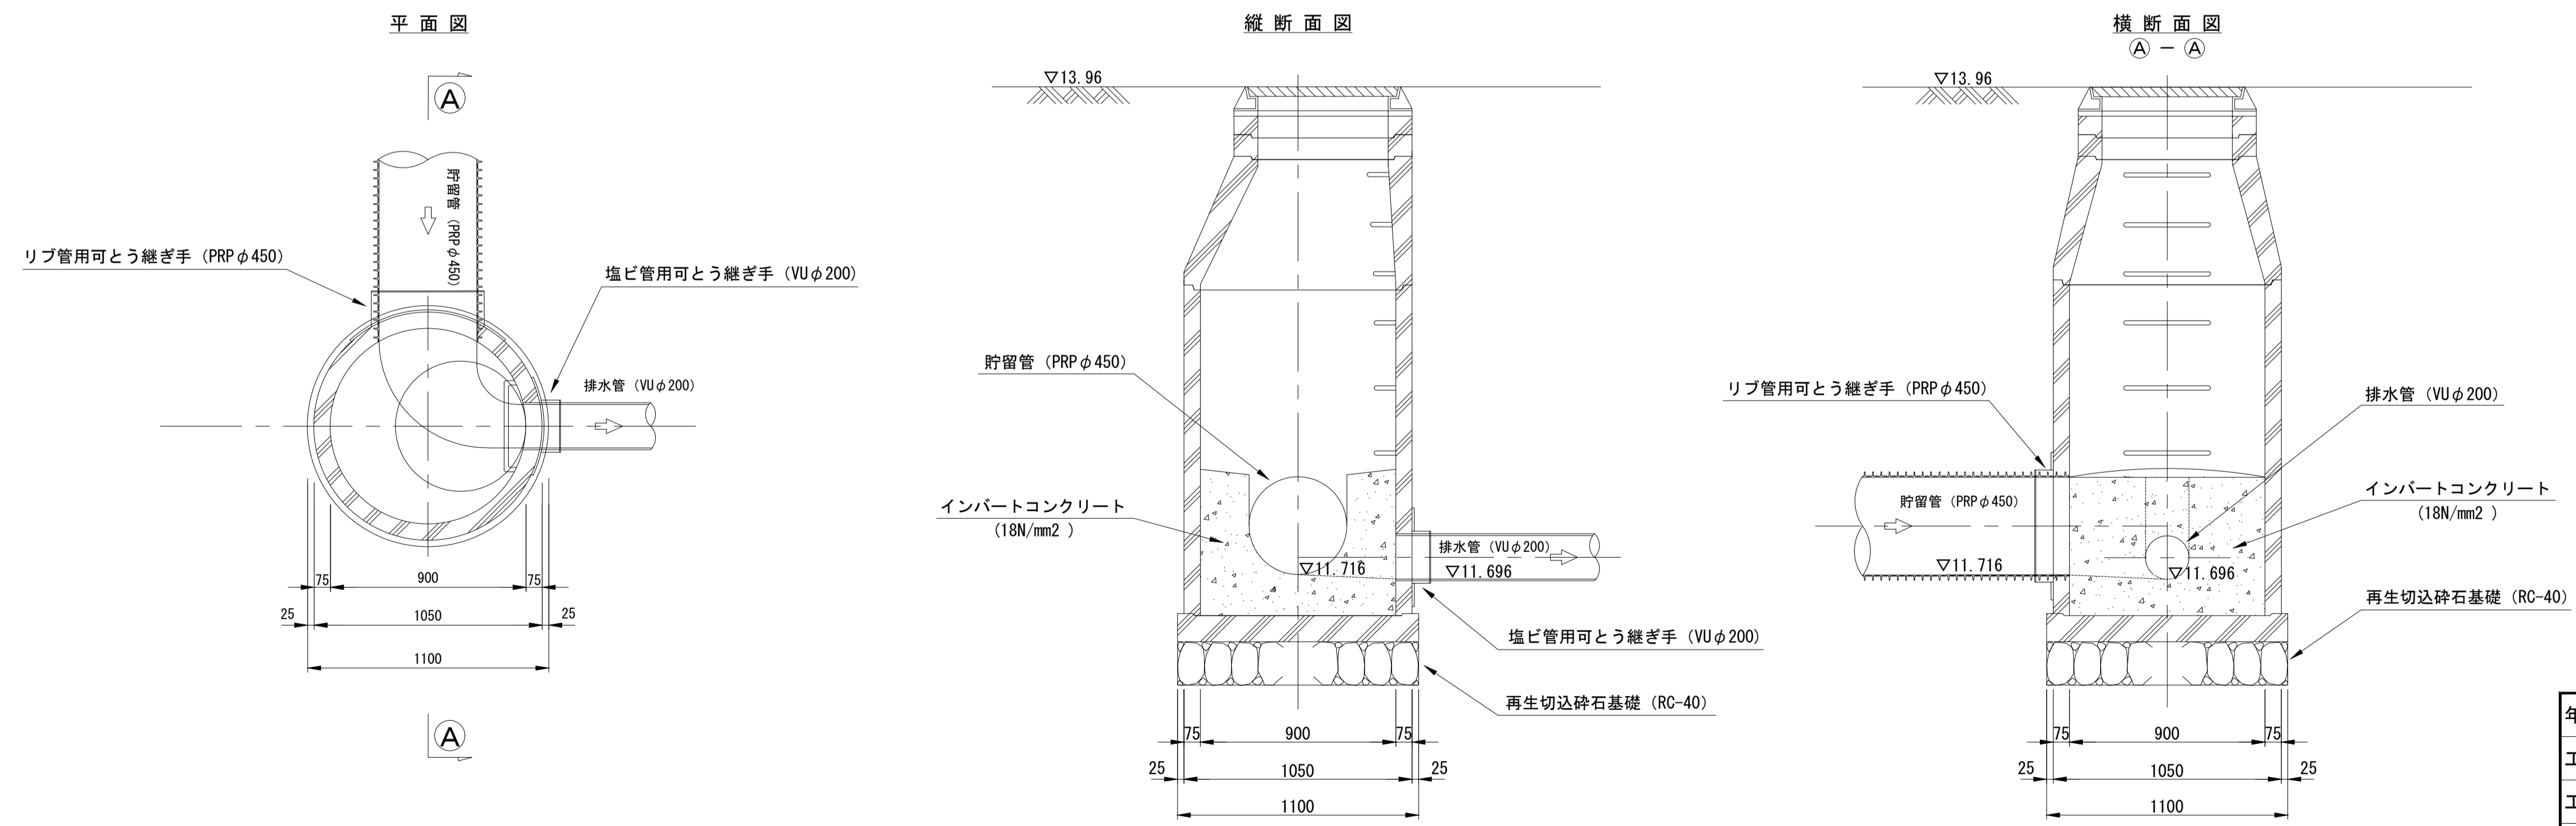


|                  |                      |            |
|------------------|----------------------|------------|
| 年 度              | 令和8年度                | 上尾公共下水道    |
| 工 事 名            | 8-2公共(補)マンホールトイレ設置工事 |            |
| 工事箇所             | 上尾市大谷公民館             |            |
| 図 面 名            | 貯留管部 1号組立マンホール詳細図    |            |
| 縮 尺              | 図 示                  | 図面番号 4 / 8 |
| 上尾市 上下水道部 下水道施設課 |                      |            |


# トイレ管及び仕切弁詳細図

縮尺 1:20


## トイレ管部標準詳細図

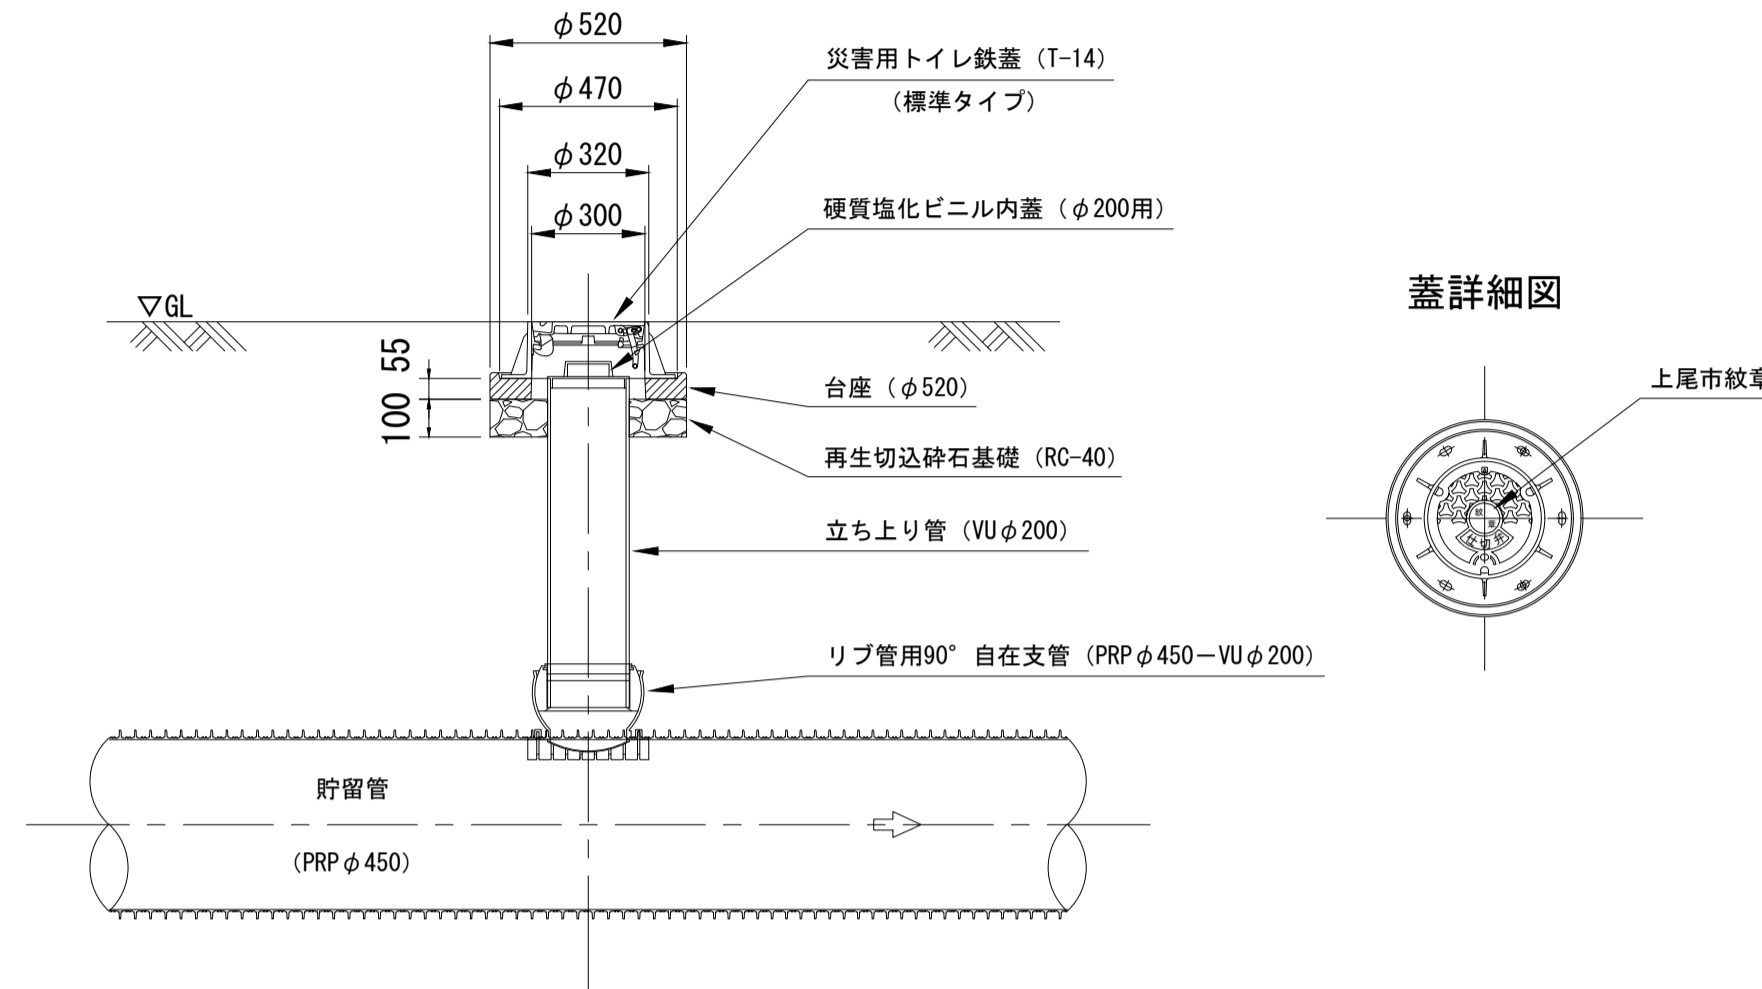


## 排水部仕切弁詳細図 (左開栓)

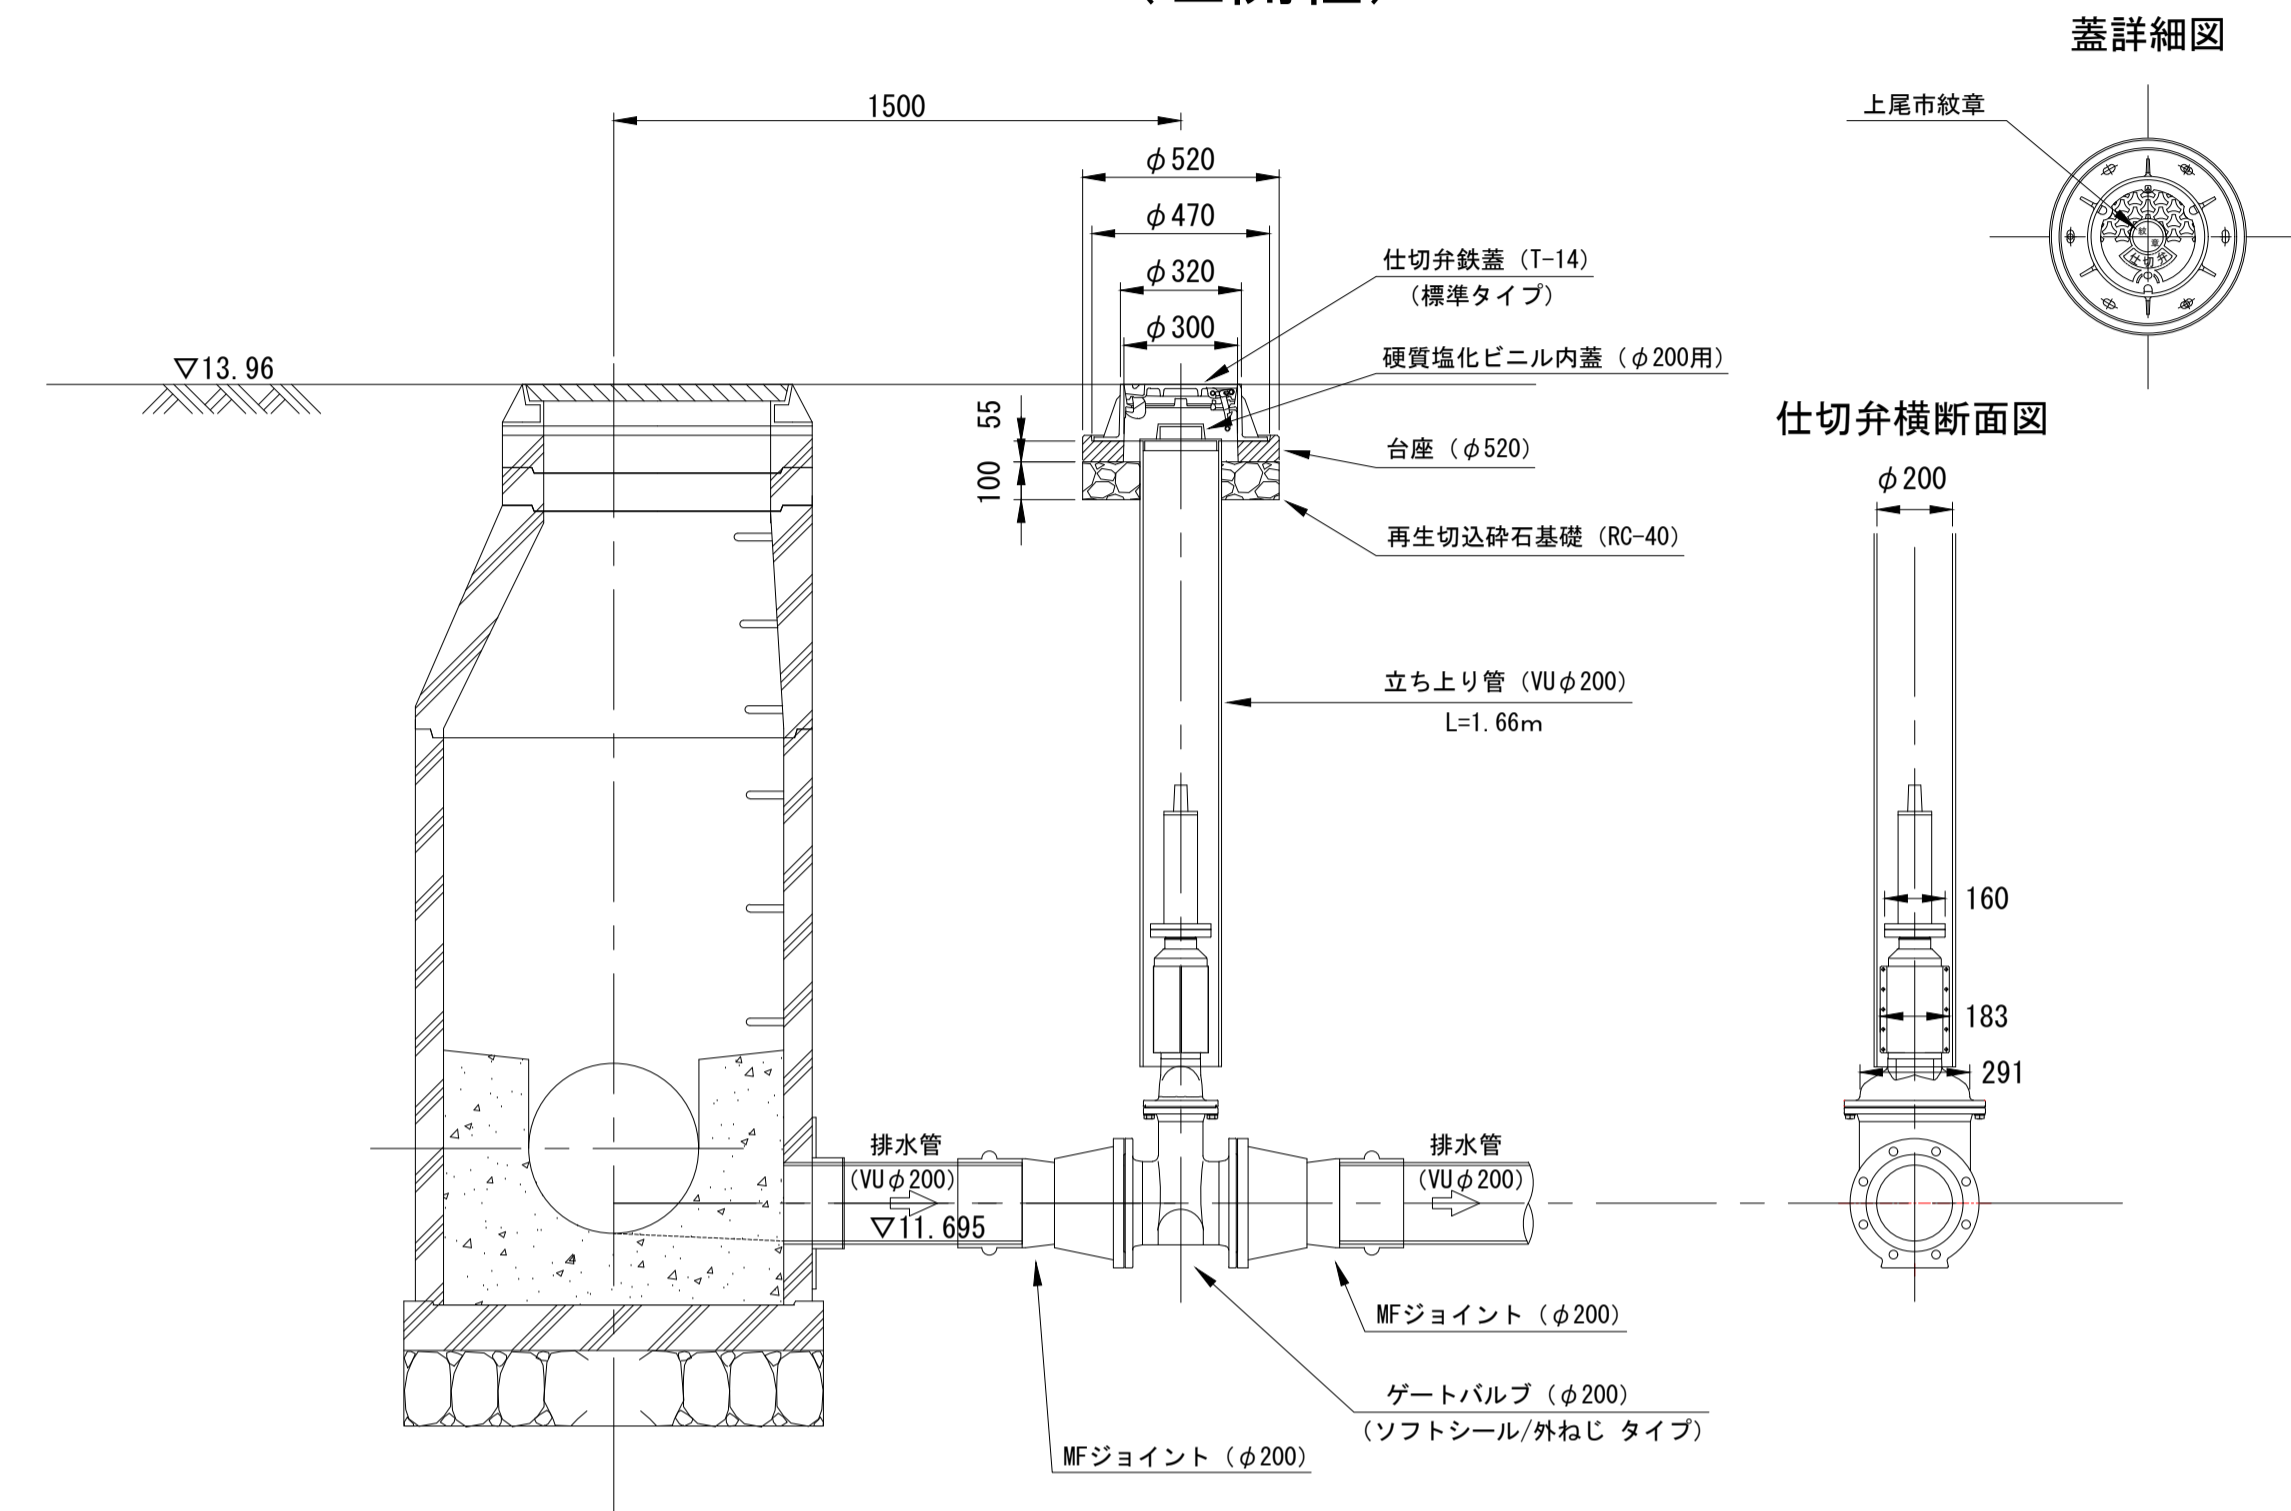

## 取水部仕切弁詳細図

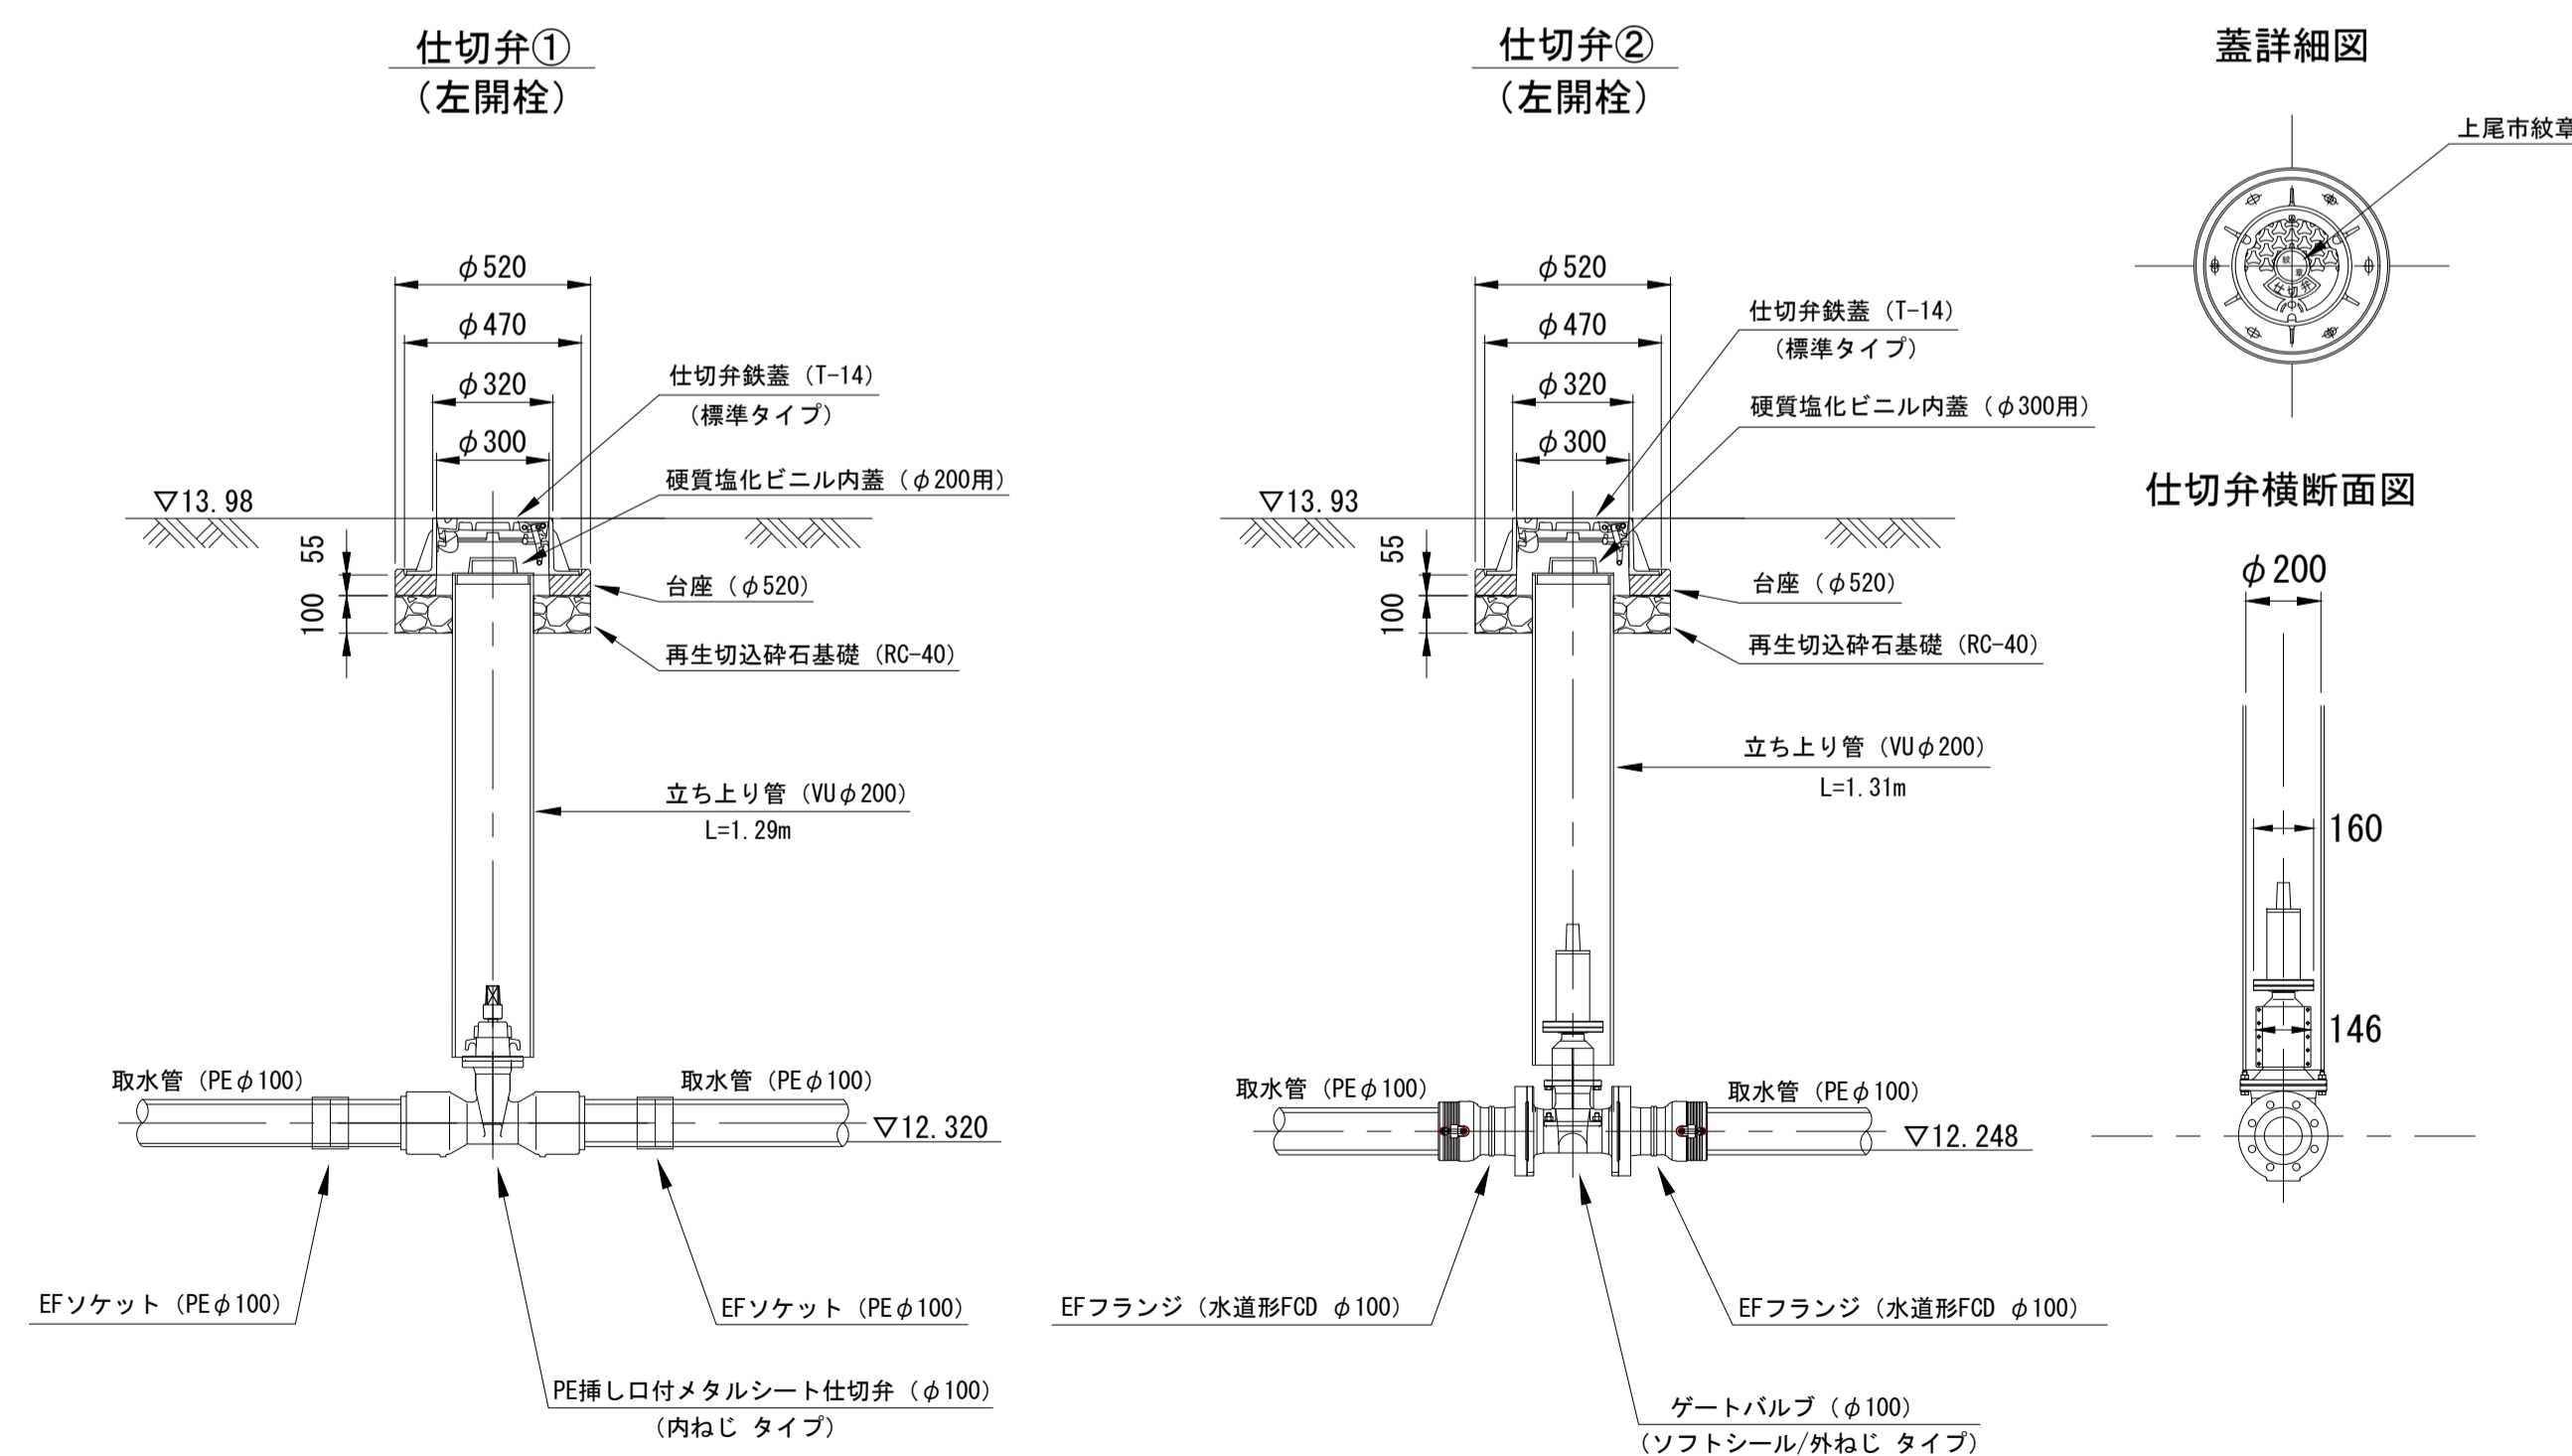


## 取水管位置断面図

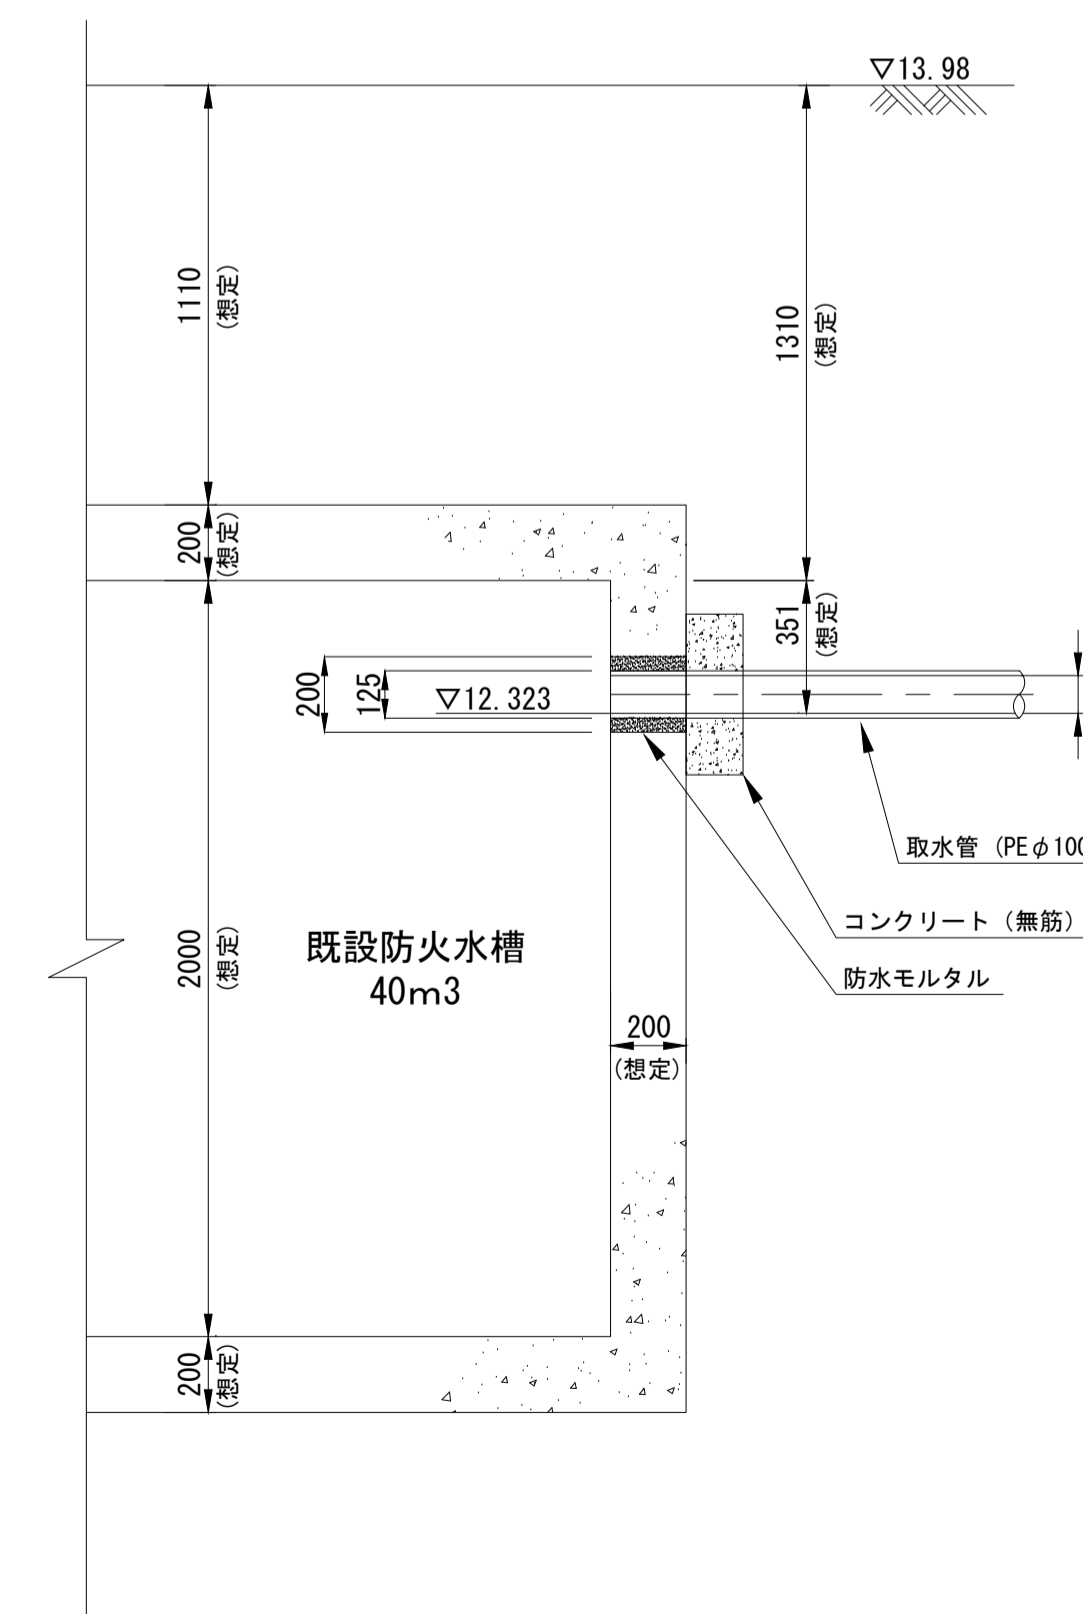

|                  |                      |            |
|------------------|----------------------|------------|
| 年度               | 令和8年度                | 上尾公共下水道    |
| 工事名              | 8-2公共(補)マンホールトイレ設置工事 |            |
| 工事箇所             | 上尾市大谷公民館             |            |
| 図面名              | トイレ管及び仕切弁詳細図         |            |
| 縮尺               | 図示                   | 図面番号 5 / 8 |
| 上尾市 上下水道部 下水道施設課 |                      |            |



敷地内舗装復旧平面図 縮尺 1:100

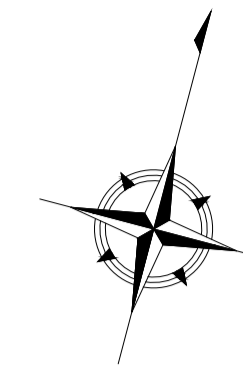

測点高 (EL)

- ① =13.93
- ② =13.91
- ③ =14.04
- ④ =14.04
- ⑤ =13.92
- ⑥ =13.91
- ⑦ =13.92
- ⑧ =13.98
- ⑨ =13.98
- ⑩ =13.99
- ⑪ =14.01
- ⑫ =14.04
- ⑬ =13.94(蓋上)
- ⑭ =13.99(蓋上)
- ⑮ =13.98(蓋上)
- ⑯ =13.93(蓋上)
- ⑰ =13.93(蓋上)
- ⑱ =13.93(蓋上)
- ⑲ =14.01(蓋上)

敷地内舗装 面積計算表

As (t=5cm)

| 番号    | 算式             | 面積(m <sup>2</sup> ) |
|-------|----------------|---------------------|
| 1     | 3.80 × 6.50 =  | 24.70               |
| 2     | 1.70 × 6.50 =  | 11.05               |
| 3     | 0.40 × 0.20 =  | 0.08                |
| 4     | 33.80 × 4.85 = | 163.93              |
| 5     | 33.80 × 4.85 = | 163.93              |
| 6     | 1.77 × 5.10 =  | 9.03                |
| 7     | 5.45 × 2.40 =  | 13.08               |
| 8     | 17.90 × 2.70 = | 48.33               |
| 9     | 14.75 × 2.20 = | 32.45               |
| 合計 =  |                | 466.58              |
| 1/2 = |                | 233.29              |




※ 人孔蓋部の控除については、数量計算書『As舗装工』を参照

舗装切断 計算表


As (t=5cm)

| 計                    |          |
|----------------------|----------|
| 33.45 + 15.60 + 3.70 |          |
| 11.40 + 3.00         | = 67.15m |



| 年度   | 令和8年度                | 上尾公共下水道    |
|------|----------------------|------------|
| 工事名  | 8-2公共(補)マンホールトイレ設置工事 |            |
| 工事箇所 | 上尾市大谷公民館             |            |
| 図面名  | 敷地内舗装復旧平面図           |            |
| 縮尺   | 図示                   | 図面番号 7 / 8 |

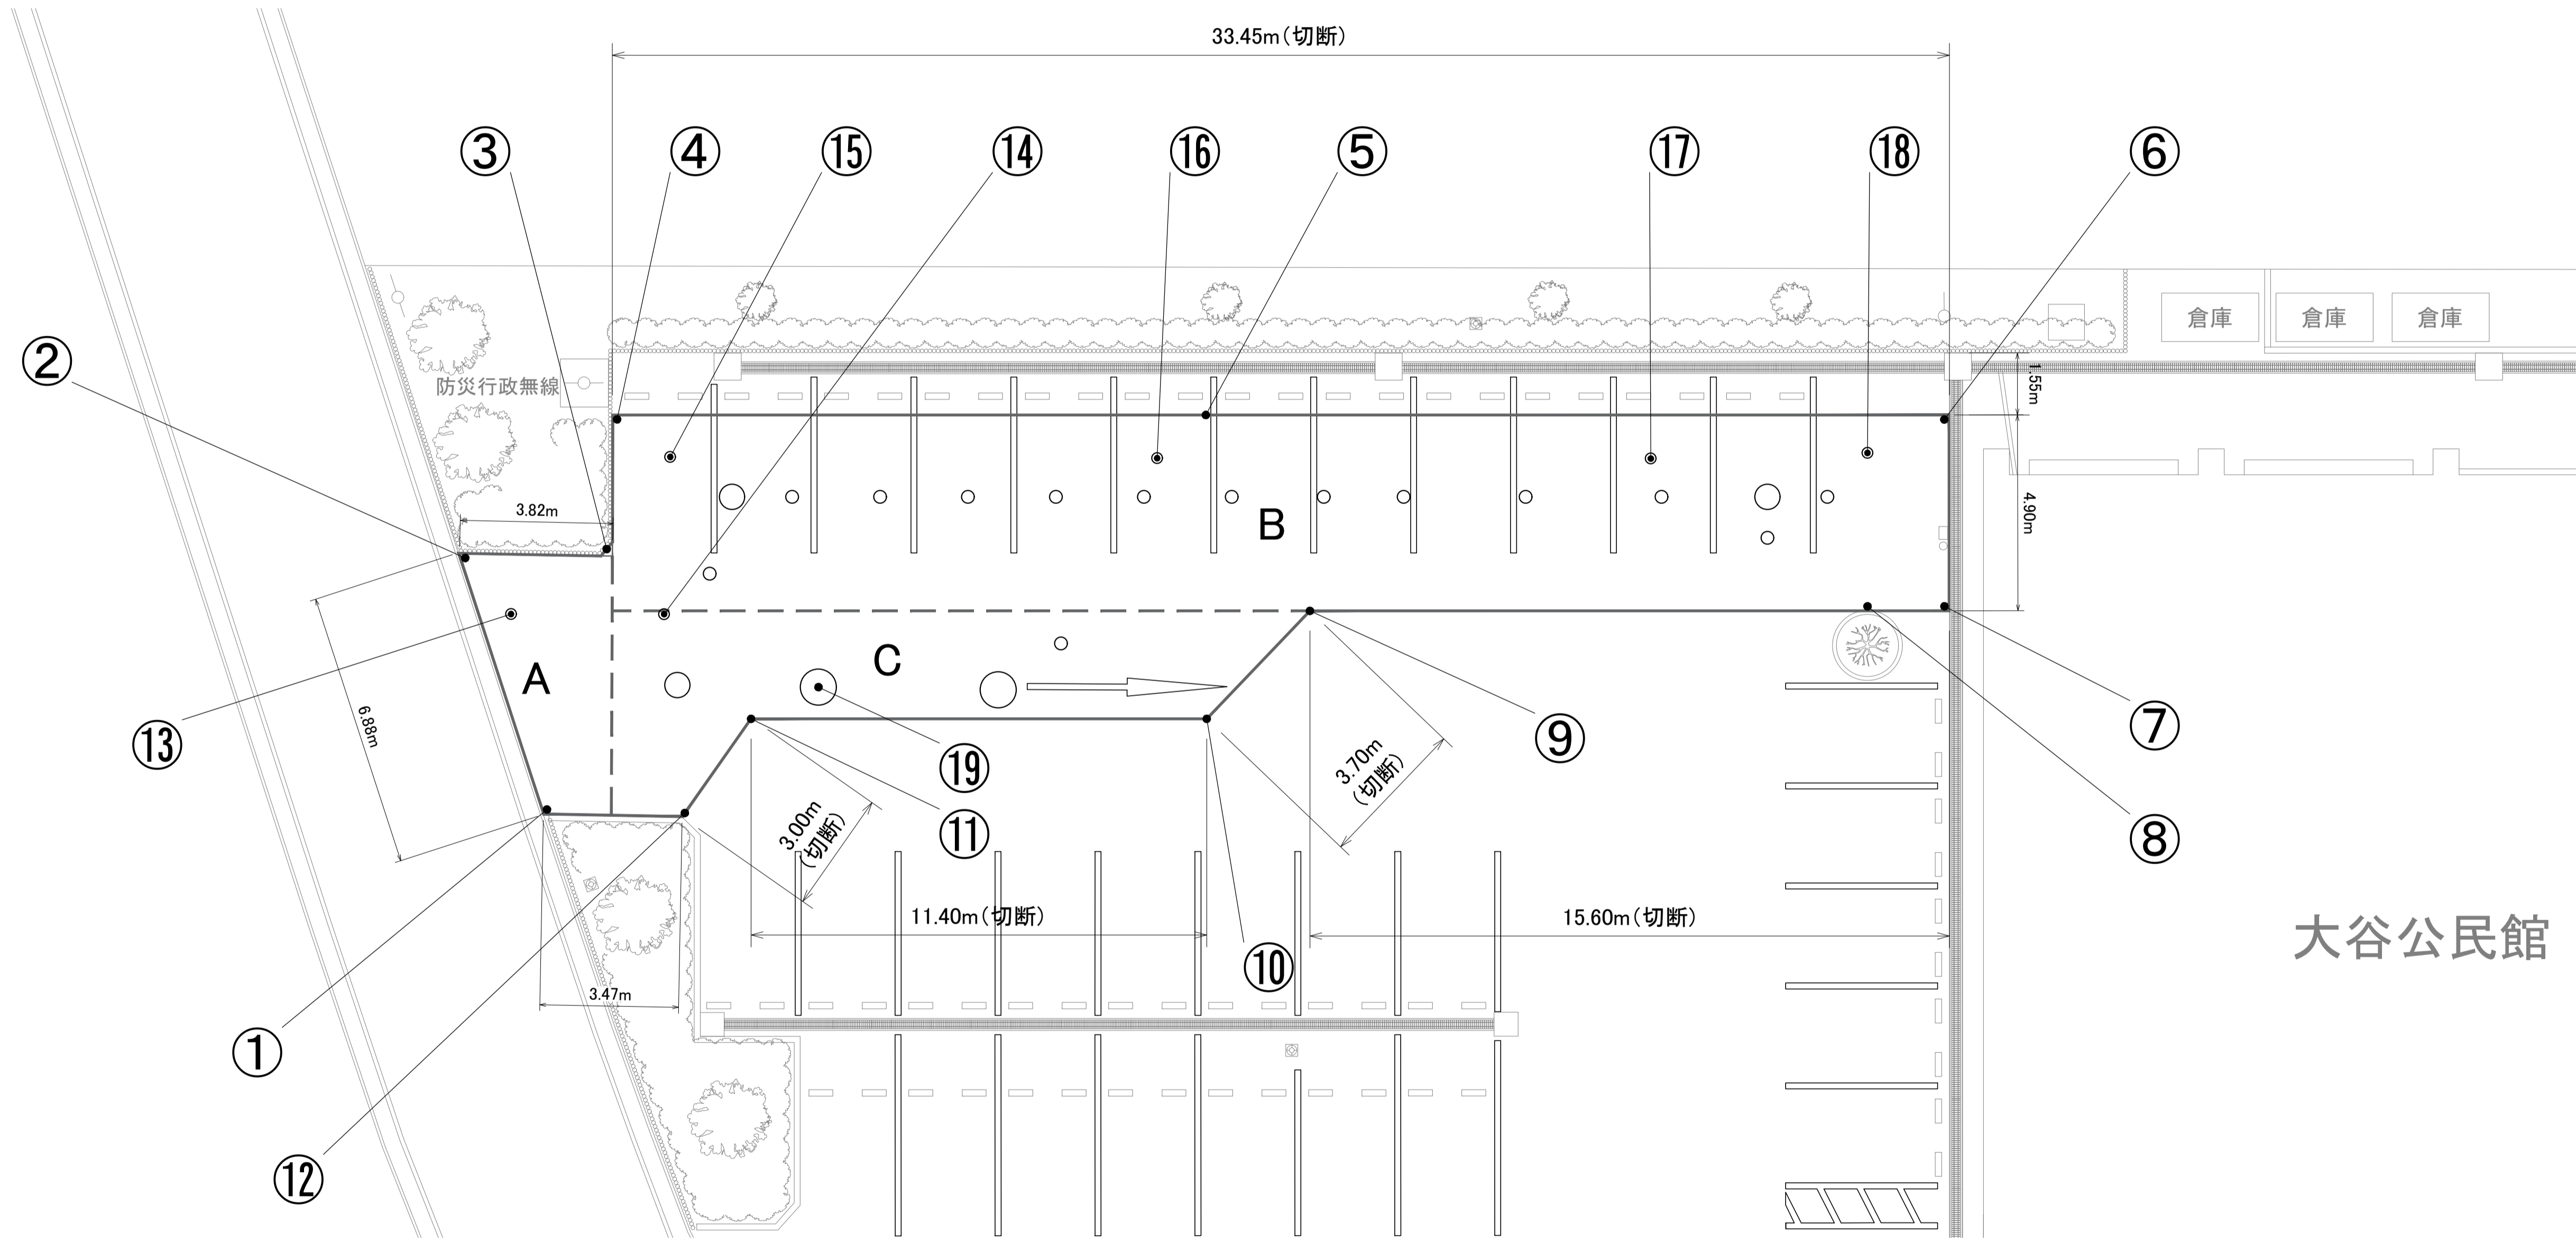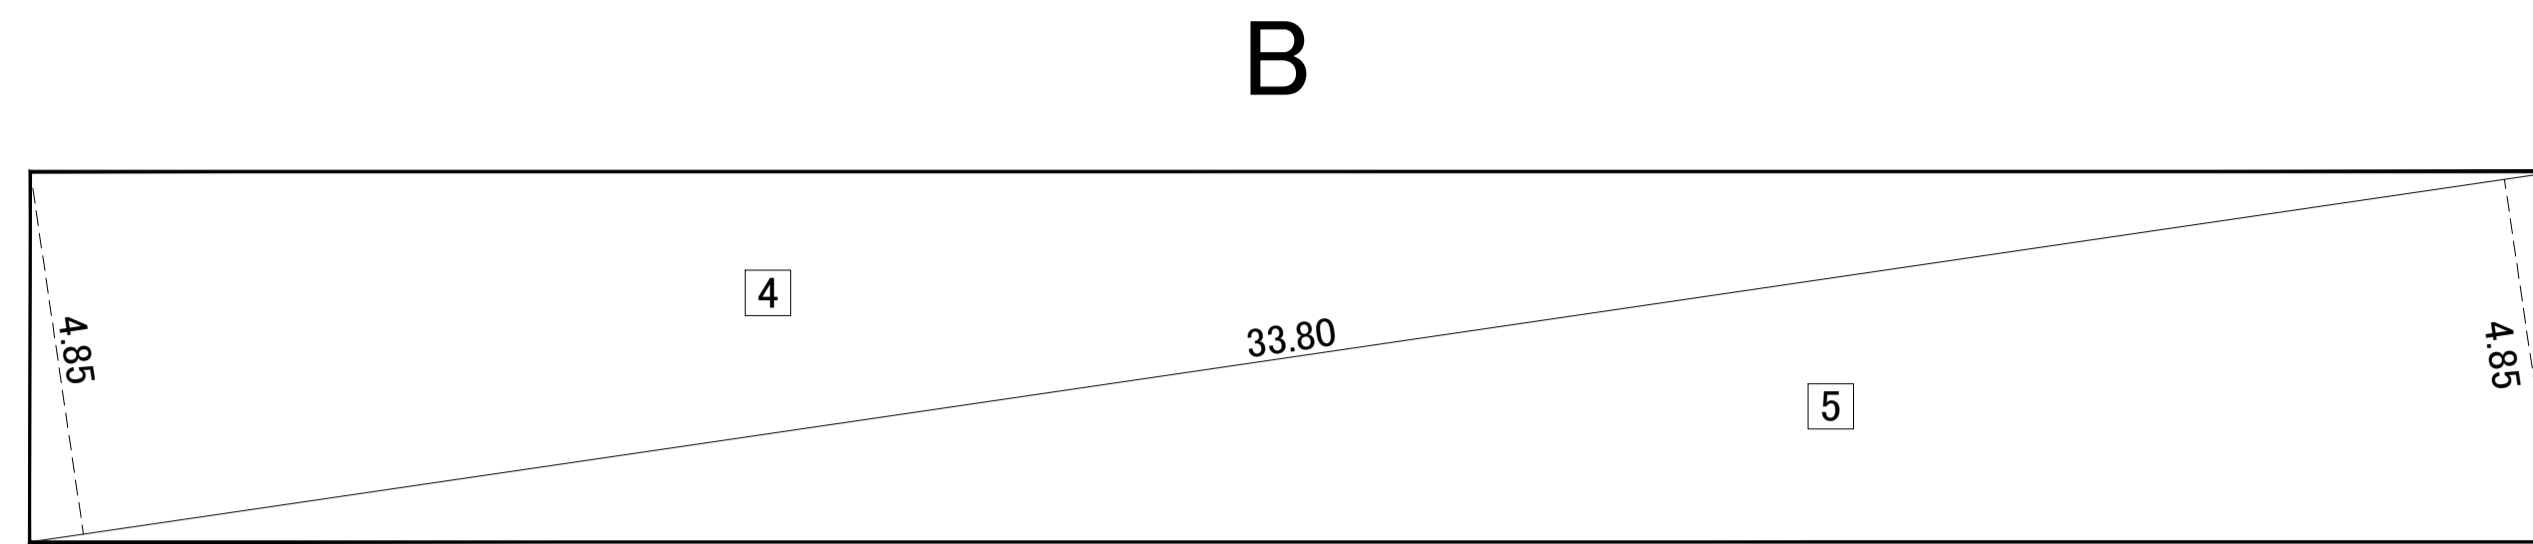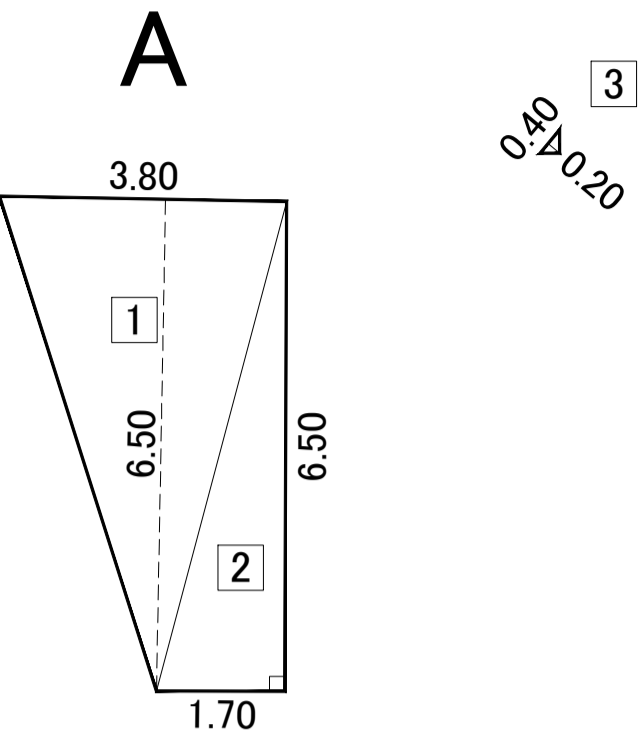

大谷公民館

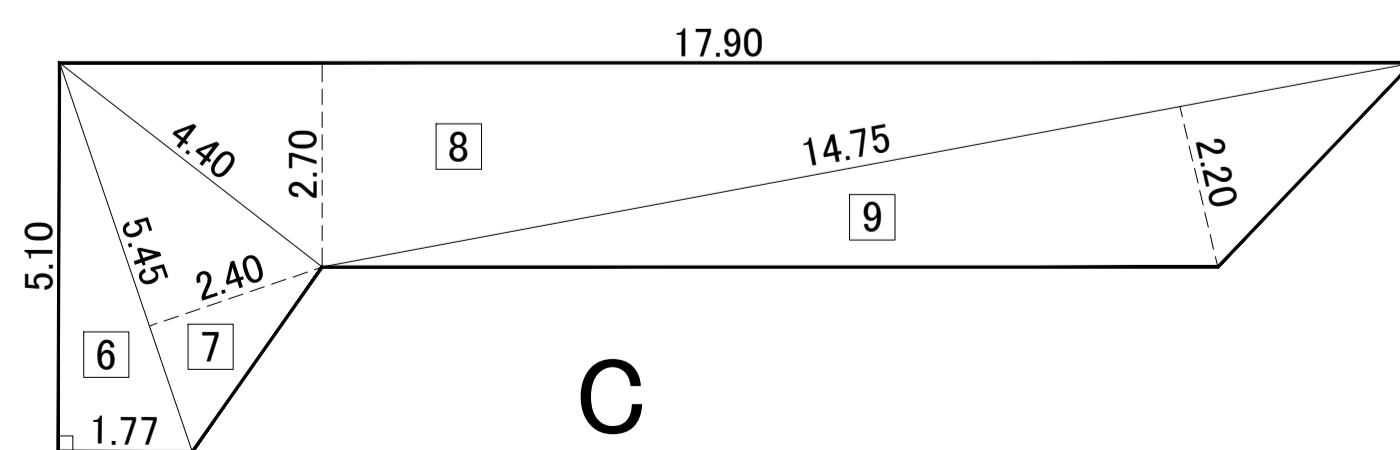

撤去・復旧平面図 縮尺 1:100

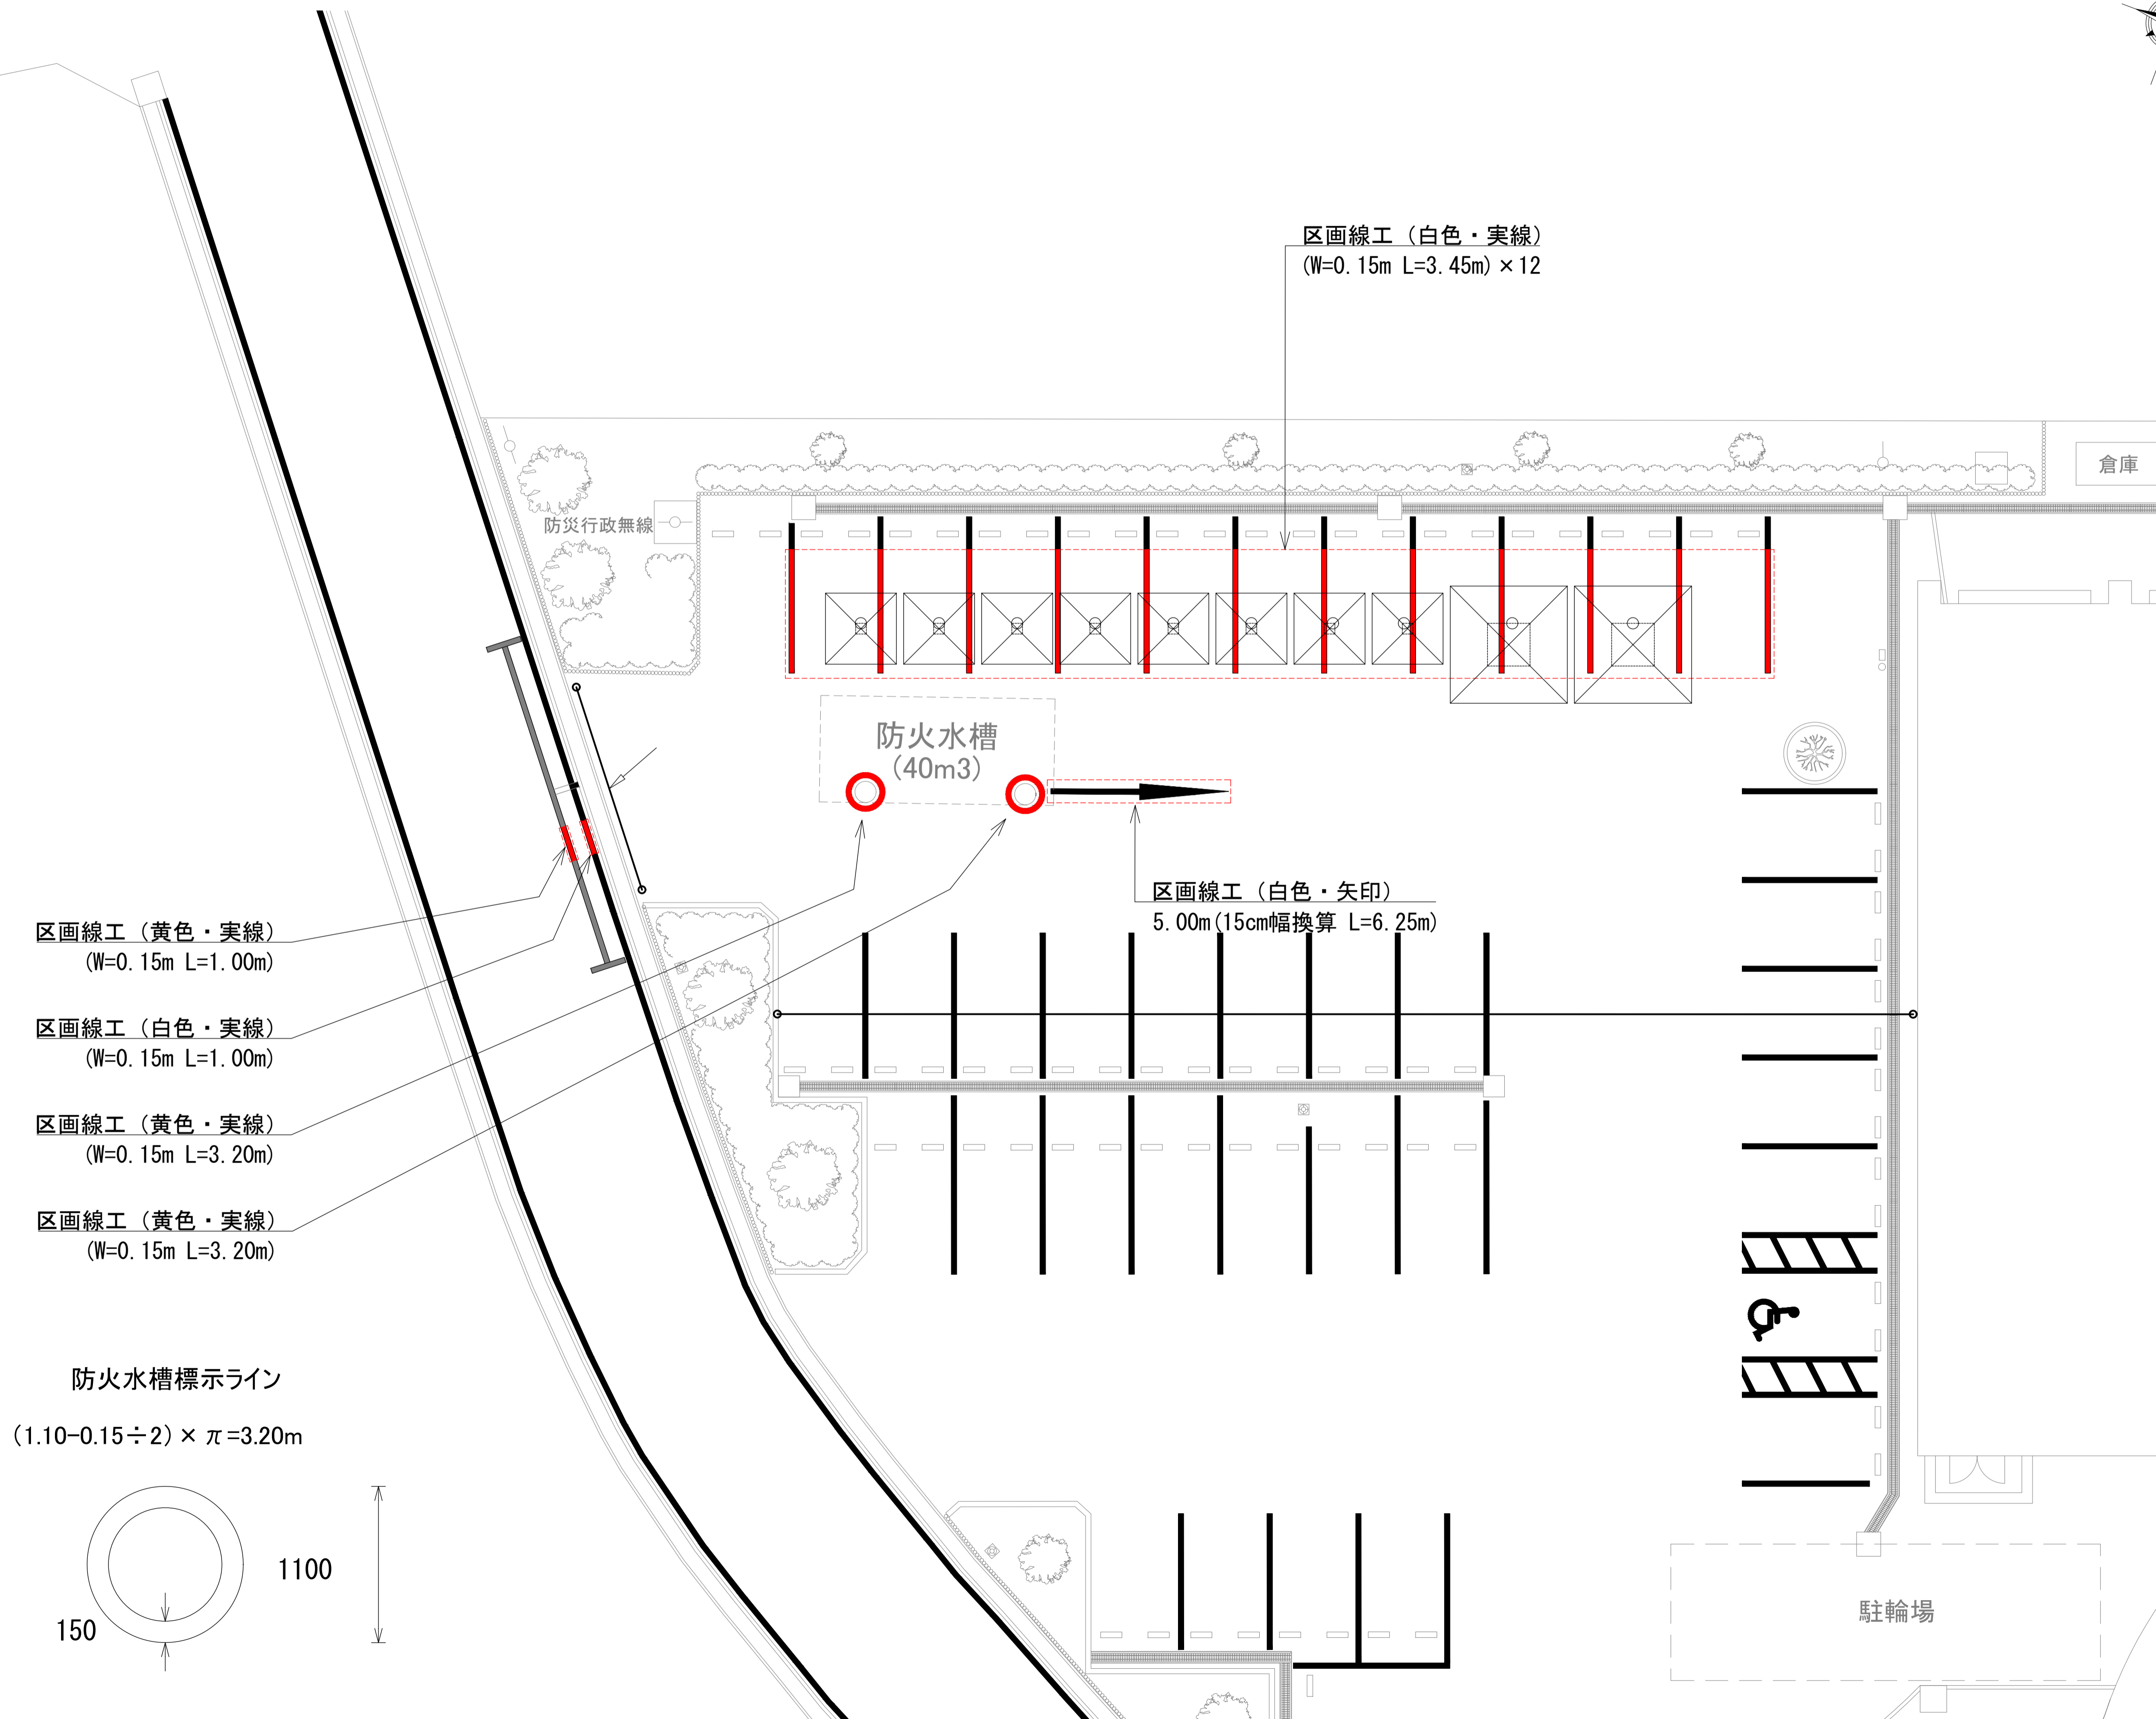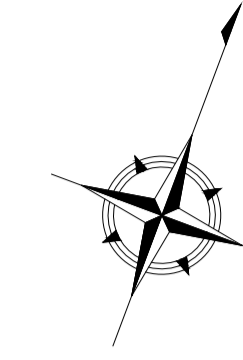

| 区画線工           |                          |        |
|----------------|--------------------------|--------|
| 種別             | 算式                       | 計      |
| 白色実線<br>W=15cm | (3.45 × 12本) + 1.00<br>= | 42.40m |
| 黄色実線<br>W=15cm | 1.00 + 3.20 + 3.20<br>=  | 7.40m  |
| 白色矢印           | 5.00<br>【幅15cm換算施工実延長】 = | 6.25m  |

出典：全国道路標識・標示業協会「路面標示ハンドブック」

大谷公民館

|      |                      |            |
|------|----------------------|------------|
| 年度   | 令和8年度                | 上尾公共下水道    |
| 工事名  | 8-2公共(補)マンホールトイレ設置工事 |            |
| 工事箇所 | 上尾市大谷公民館             |            |
| 図面名  | 撤去・復旧平面図             |            |
| 縮尺   | 図示                   | 図面番号 8 / 8 |

上尾市 上下水道部 下水道施設課