


平成21年2月2日  
ベンチ撤去


上尾市中妻五丁目33番地

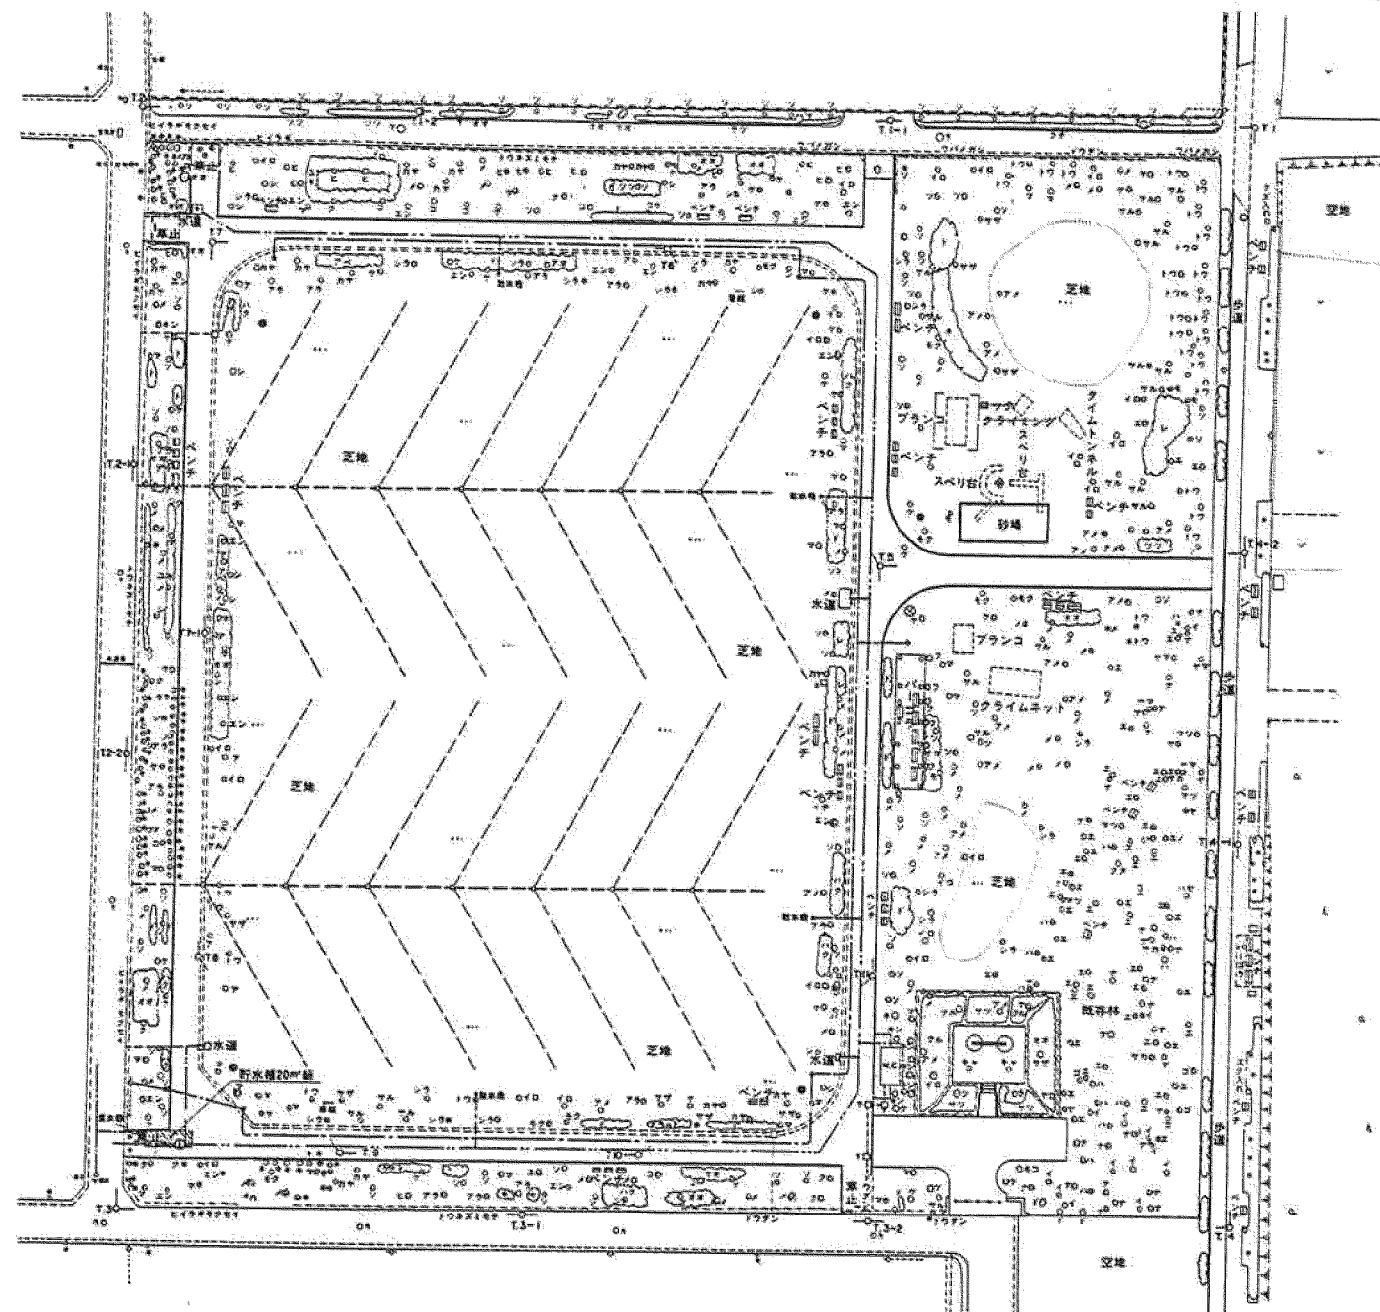


名 称	記号
アラカシ	アラ
アメリかけミツ	アメ
アオボリ	ア
ウバメガシ	
エ	エ
イヌツゲ	イ
キヨヲチクトワ	キ
クチナシ	クチ
ク	クリ
コブシ	コ
サルスベリ	サル
サカキ	サカ
サザンカ	サザ
ソメイヨシノ	ソ
ヒマラヤスギ	
シイノキ	シ
シラカシ	シラ
ゴンドイ	ゴ
チンチウゲ	チ
ツツジ	ツツ
ツバキ	ツ
ヤマザクラ	ヤマ
ドウダンツツジ	ド
モッコク	モ

名 称	記号
トウネズミモチ	トワ
ナ           ラ	ナ           ラ
ハンノキ	ハ
ヒイラギモクセイ	ヒイ
フ           ジ	フ           ジ
マ           ツ	マツ
メダセロイヤ	メ
イロハモミジ	イロ
モクレン	モク
モクセイ	モ
ユキヤナギ	ユキ
アベリア	アベ
エンジュ	エン
カ           ヤ	カヤ
ケヤキ	ケ
レンゴウ	レ
トベラ	ト
クスノキ	ク
マチバシイ	マ
バ           ラ	バ
ネムノキ	ネ
ハクチョウガ	ハク
クヌギ	ク
オモミ	オモ
キンモクセイ	キン
サ           ツ	サツ
クルメツツジ	クル
ラカンマキ	ラ
キ           ヤ	キヤ
ア           オ	アオ
イチビ	イチ
ヤマナラシ	ヤマ
エ           ノ	エノ


側面図

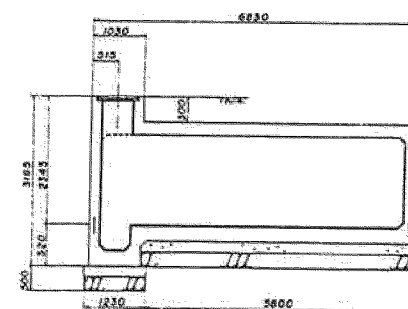

A-A断面图

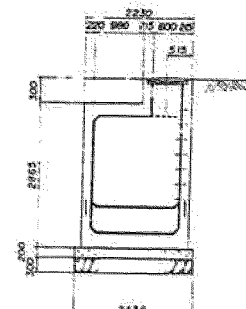

8-8 断面图

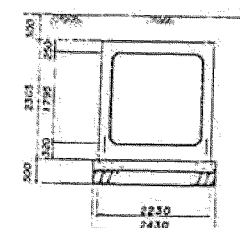

## 業内図



1:500

[illegible]

凡例


昭和株式会社

上  
尾  
市




## 小泉氷川山公園現況平面図

上尾市小泉八丁目地内

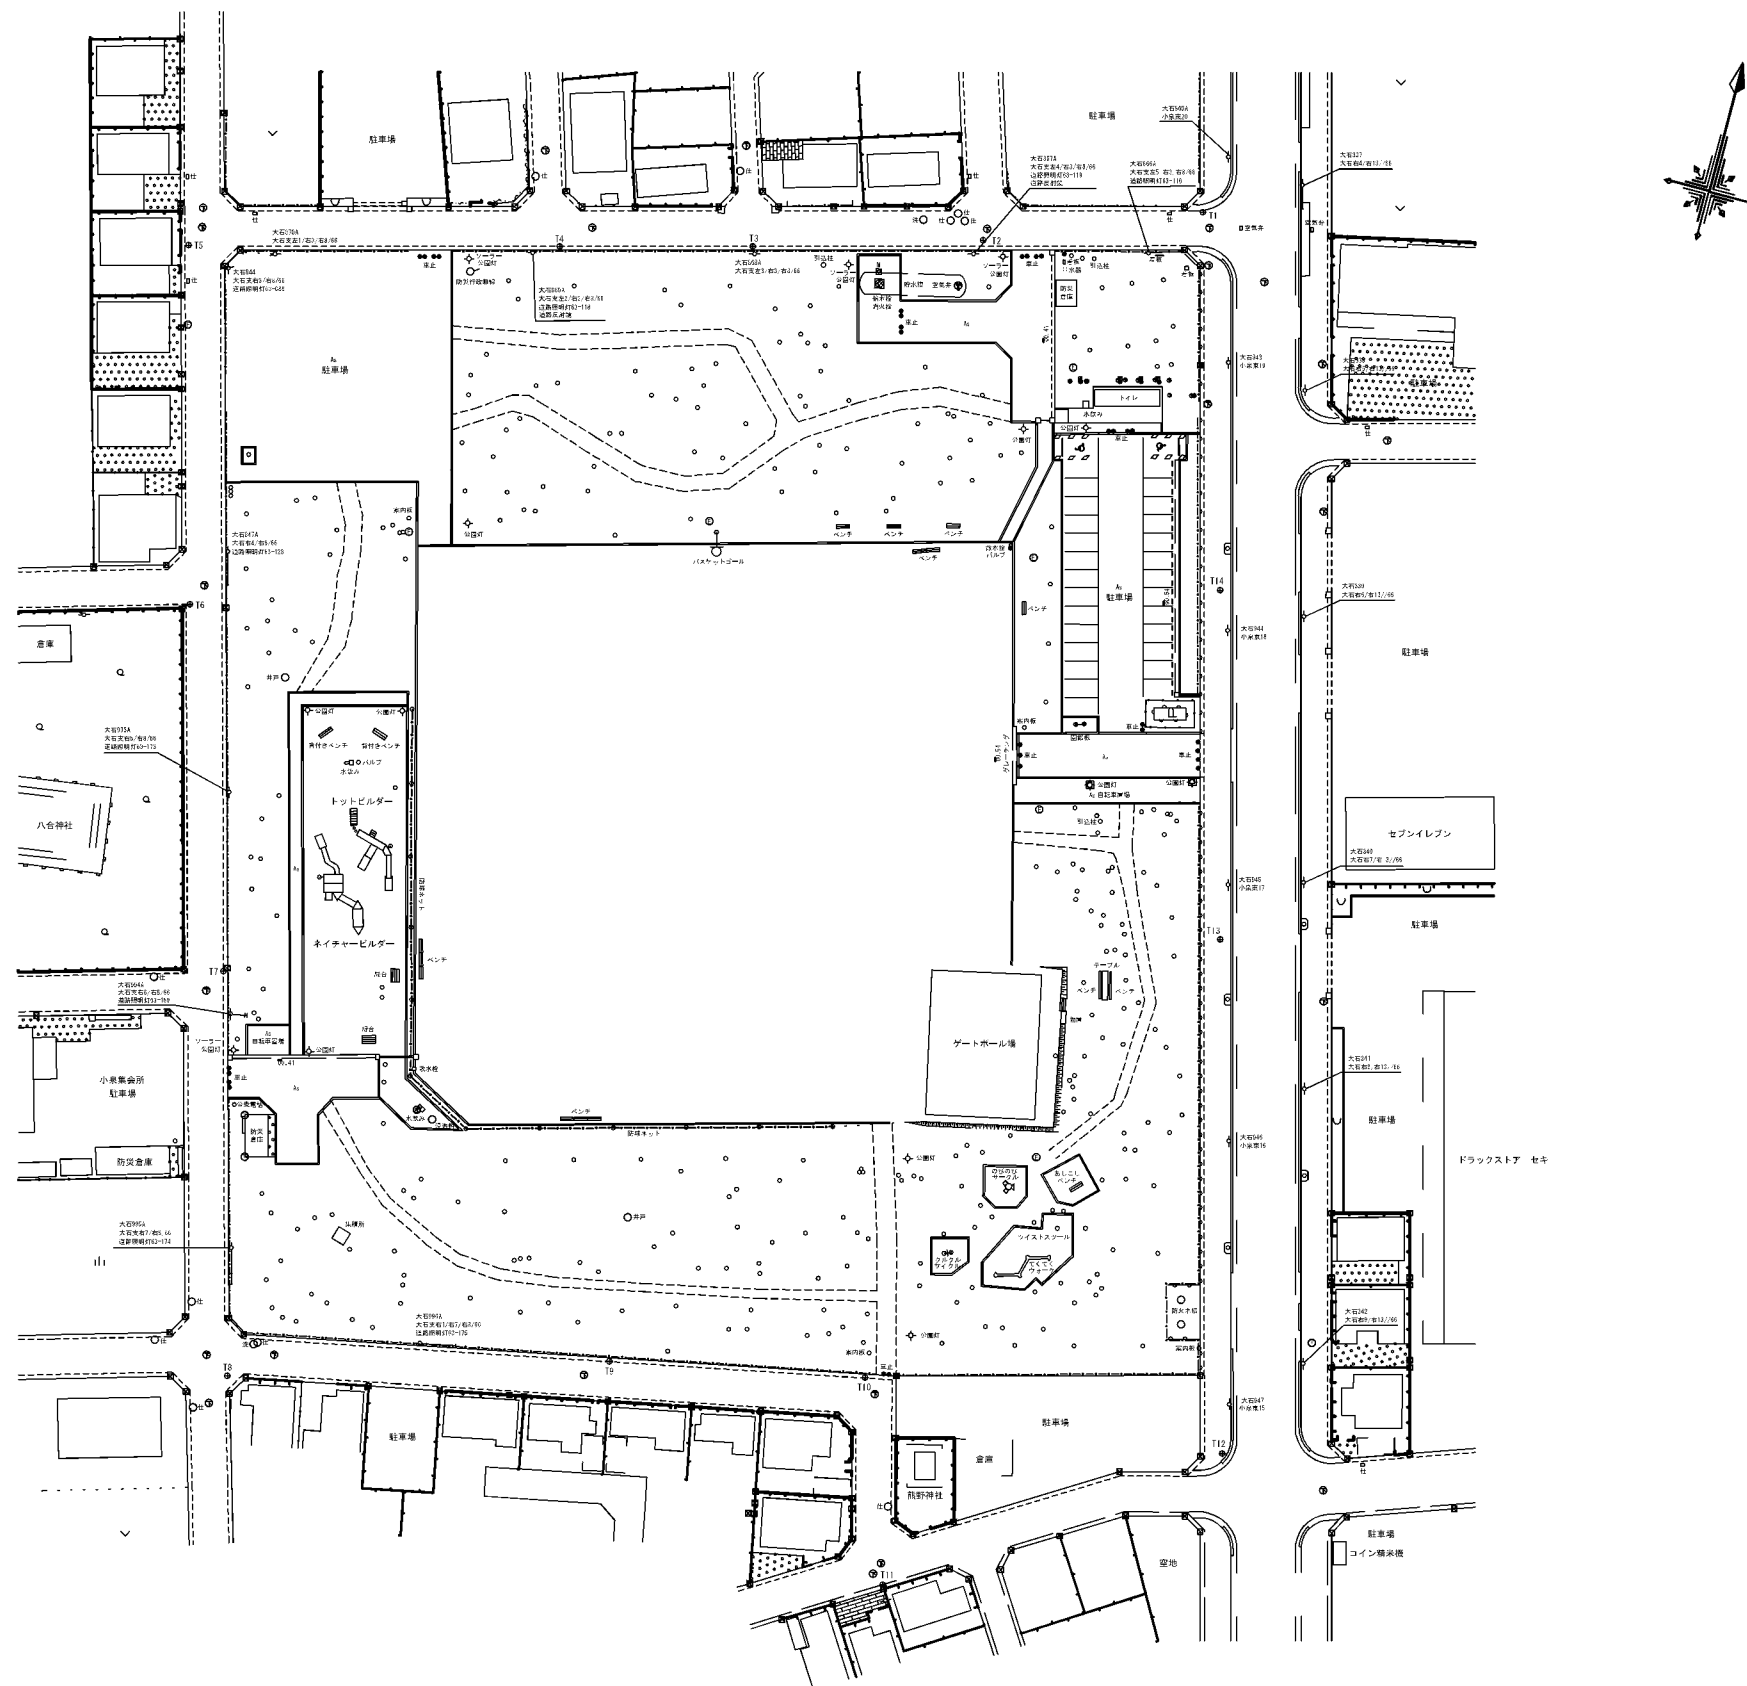

案 内 図

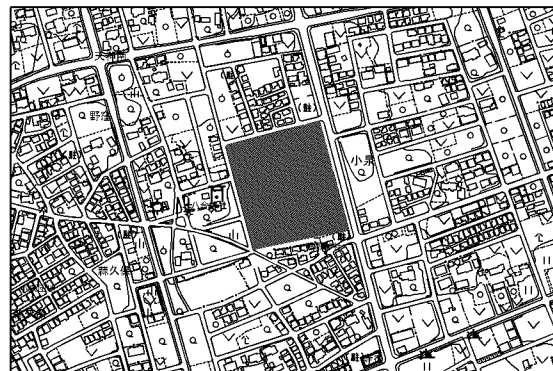


凡 例					
	種 類	記 号	種 類	記 号	
境 界	区・市界		接壁	コンクリート	
	町界		石積	石積	
	D目録表		法	法	
築 造	堅牢		タタキ	コンクリート	
	普通		レンガ	レンガ	
	無味寺		タイル	タイル	
境 界 石	田		門柱		
境界(版印)			鳥居		
街路樹			鉄塔		
歩道橋			階段		
植 木	永久		桜葉		
	木		信号機		
舗 装	コンクリートブロック		道路標識		
	板		タンク		
柵			灯柱		
有刺鉄線			火の見		
生垣			井戸		
ガードレール			立庫		
マンホール	下水		排水溝		
	仕切弁		公衆電話		
	止水栓		バス		
	下水道口		盗検明		
	量水器		流水方向		
	電気		電柱	電気	
	電話		電柱	電話	
	ガス		電柱	街灯	
	倒伏		灯電		
雨水側		拍子			
消火栓		記念碑			
特殊記号					
種類	記号	数量	種類	記号	数量
ブランク	二連		自除網 (バーザラ)		
	四連		売店		
スベライゼ	向倉		休館書		
	一面		便所		
	二面 (Y型)		分電盤		
	二面 (V型)		累石		
	(丸形)		飛石		
	ラダン (密着)		温室		
	シンパルジ		砂山		
セウカシメ		藝山			
鉄棒		花壇			
回転系軸		張芝			
シーソー		樹木			
竹のぼり		灌木			
野外草		控柱			
公園灯		チェーンリッグラム			
時計		園名姓			
ベンチ					
水のみ					
噴水					
カンパン					
ぞう鼓					
禁止					

計画機関	上尾市都市整備部みどり公園課
作業機関	株式会社 新日本エグザ
測量年月	令和 3年 2月
補足年月	令和 年 月

1 : 500

## こどもの城公園現況平面図

上尾市大字今泉字前原地内

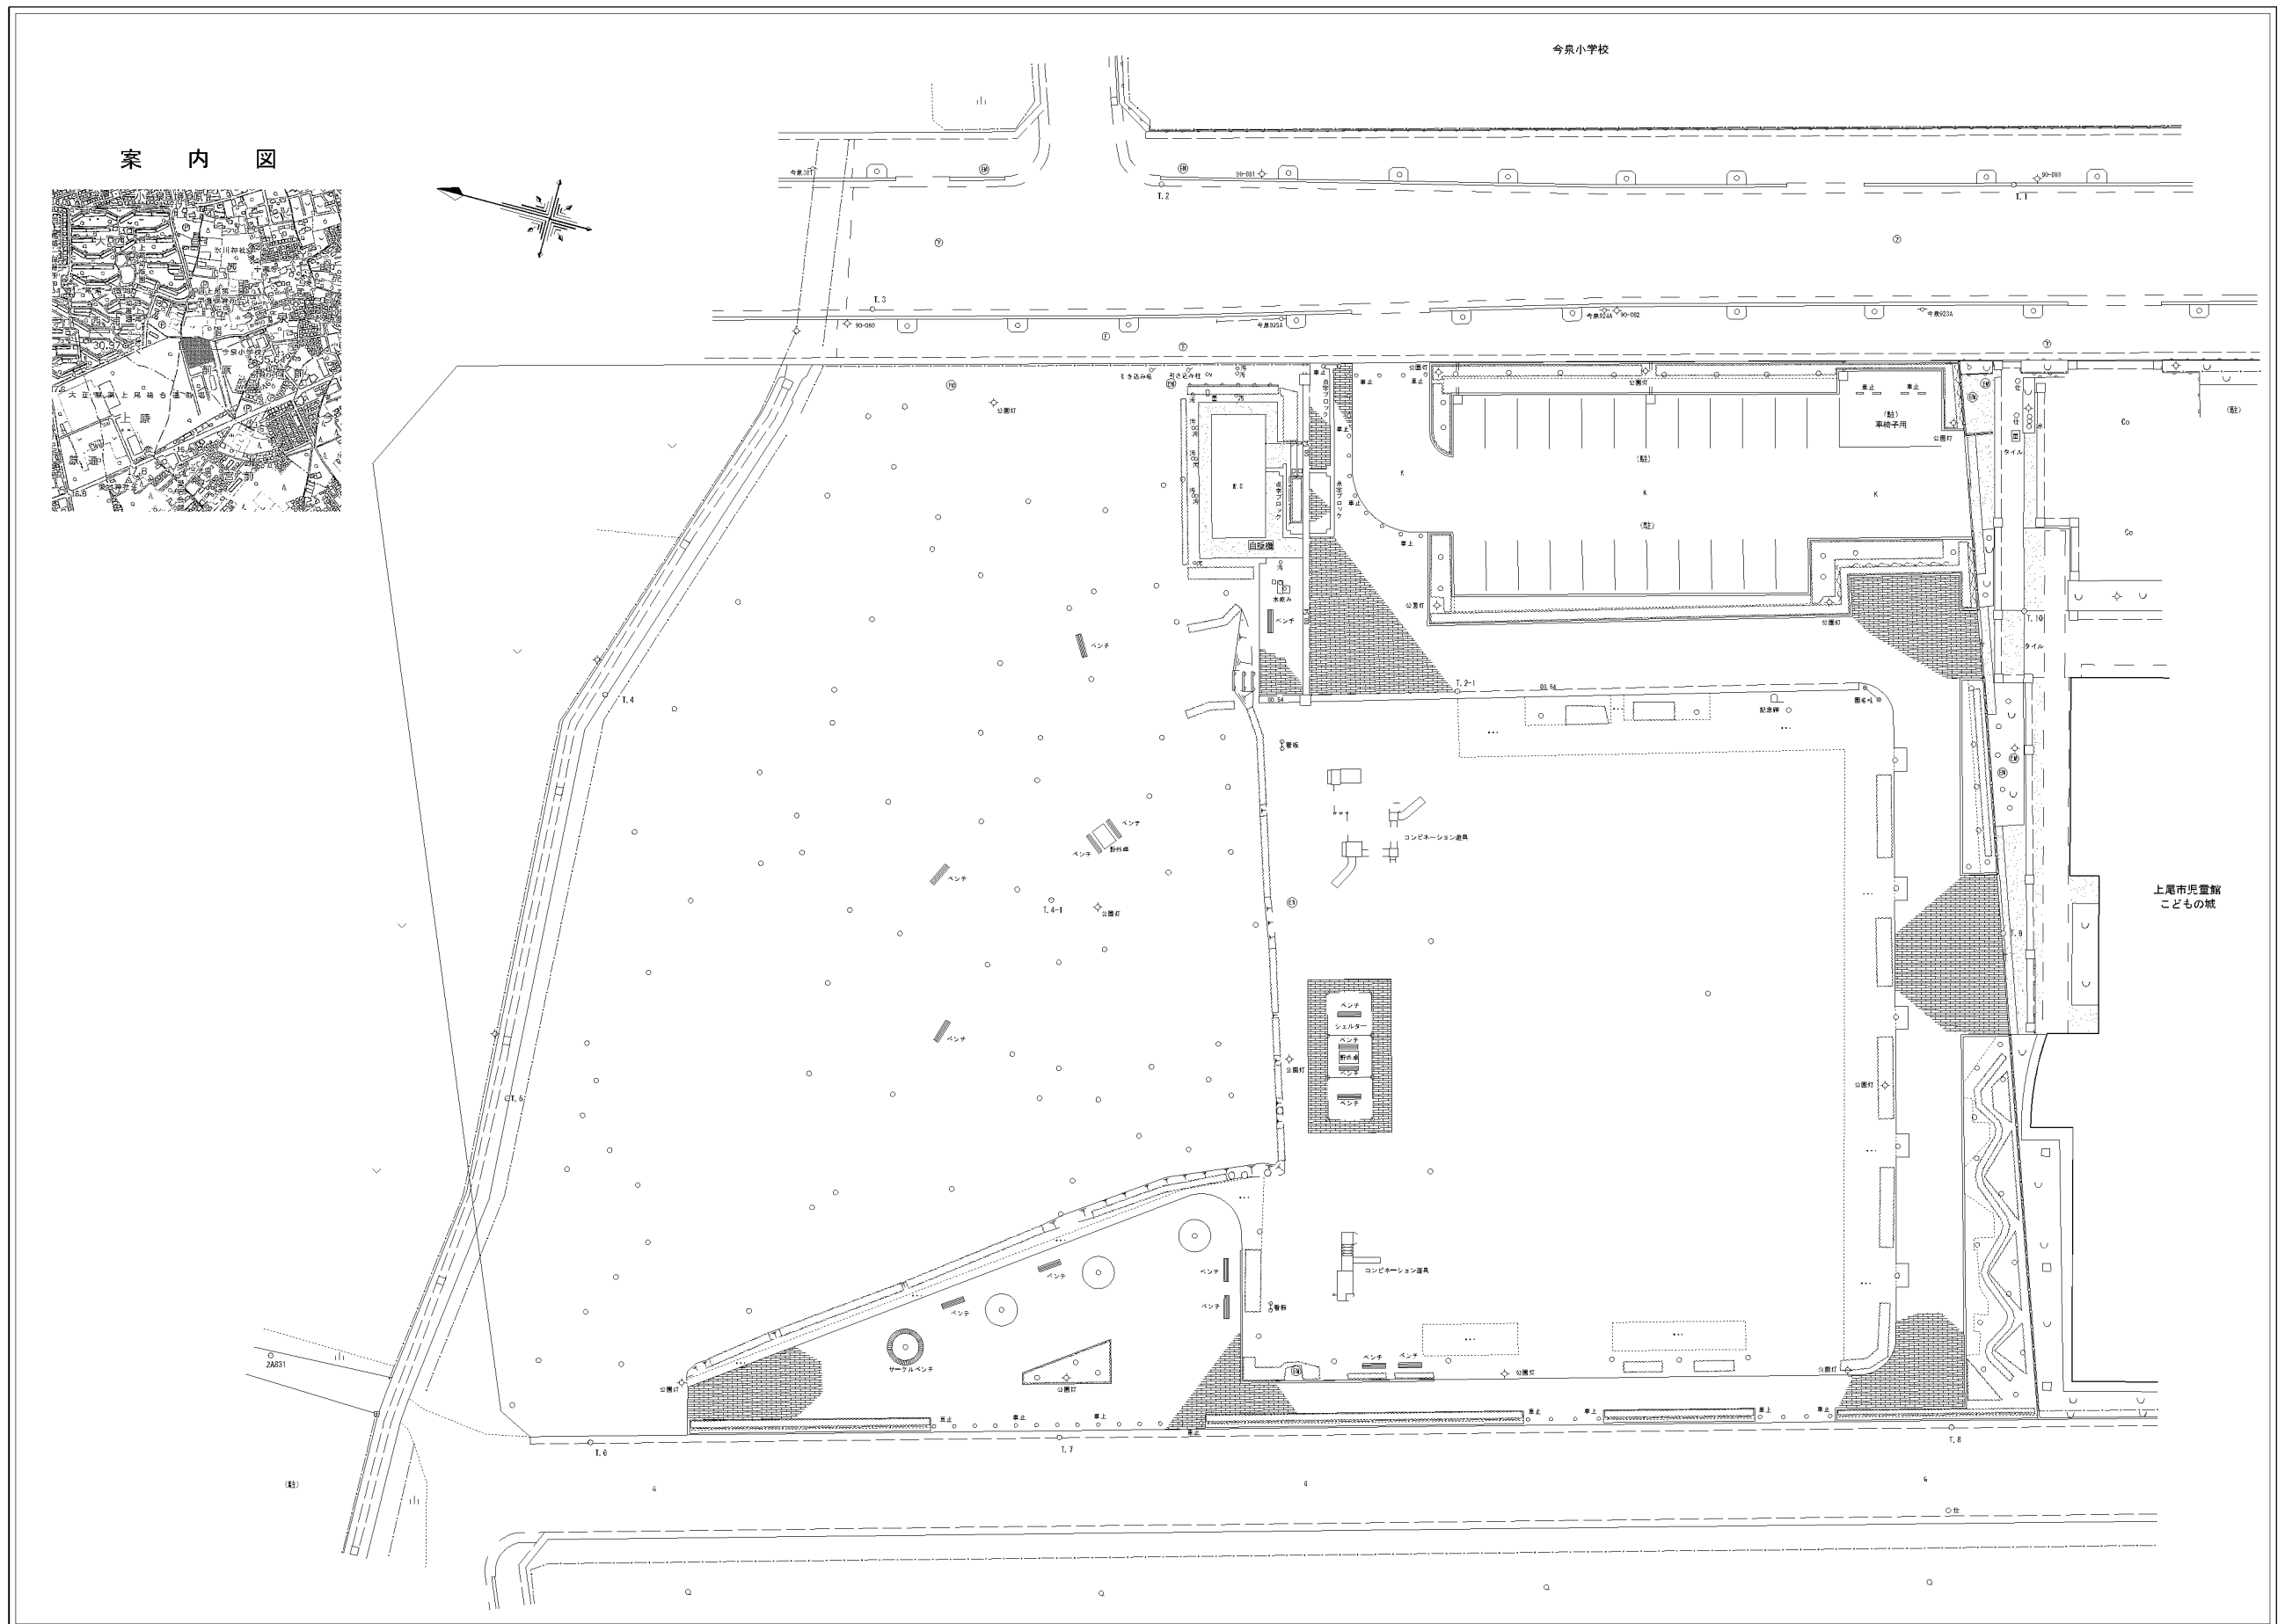

凡 例

種 類	記 号	種 類	記 号
境界	区・市界	築 造	コンクリート
	町界	護 石 積	
	丁目界	法	
築 造	堅 牢	タタキ	コンクリート
	普 通	レンガ	
	無壁石	タイル	
境界 石 田		門 柱	
境界 (鉄印)		鳥 居	
街 路 樹		鉄 塔	
歩 道 橋		階 段	
縦	永 久	煙 突	
	木	電 号 標	
	コンクリート ブロック	道路標識	
へい	板	タ ン ク	
	柵	灯 籠	
	有斜鉄線	火 の 見	
生 垣		井 戸	
ガードレール		立 庫	
マン ホー ール	下 水	給 水 塔	
	仕切井	公衆電話	
	制水弁	ホ ス ト	
	止水栓	路 傍 祠	
	量水器	流 水 方 向	
	電 気	電 気	
	電 話	電 柱	
	ガ ス	街 灯	
	側 溝	灯 籠	
	雨水 樹	給 水 塔	
消 火 栓		記 念 碑	

特殊 記号

種 類	記 号	種 類	記 号	数 量
ブ ラ ン コ	二 連	日 笠 棚		
	四 連	売 店		
	向 合	休 憩 室		
ス ペ リ 台	一 座	便 所		
	(二座型)	分 電 盤		
	(二座型?)	炭 石		
ラ ダ ン (露 機)	(二座型)	炭 石		
	(二座型?)	温 室		
	(二座型?)	炭 山		
ジ ン タ ル ム		砂 場		
ナ ャ ル ム		花 壇		
鉄 棒		操 芝		
回 転 車 輪		樹 木		
シーソー		灌 木		
竹のぼり		柱		
野 外 卓		欄 柱		
公 園 灯		チニエット クラム		
時 計		欄 柱		
ベ ン チ				
水 の み				
噴 水				
カ ン パ ン				
く ず 籠				
車 止				

計画機関 上尾市都市整備部みどり公園課


作業機関 株式会社 新日本エグザ

測量年月 平成 20 年 12 月

補足年月 平成 年 月

263

上尾市大字川地内

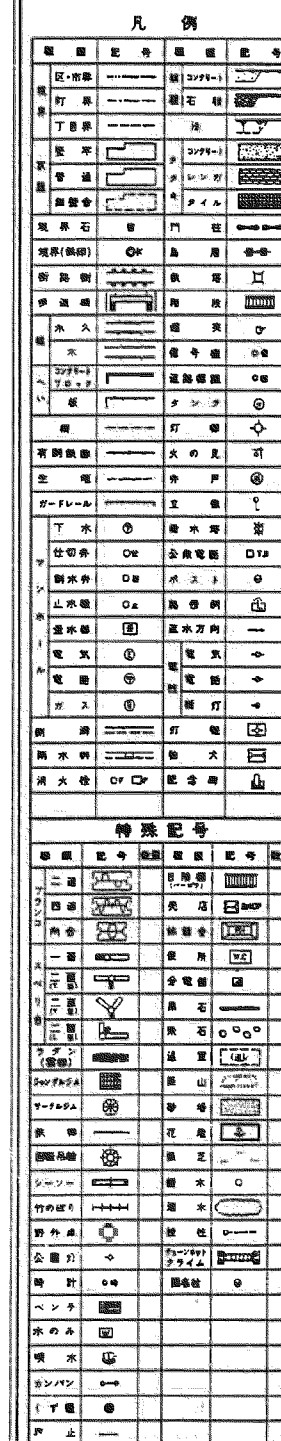

計画機關 上尾市都市整備部公園緑地課  
作業機關 昭 和 株 式 会 社  
測量年月 平 成 元 年 5 月

1:250