



上尾天文台 平面図

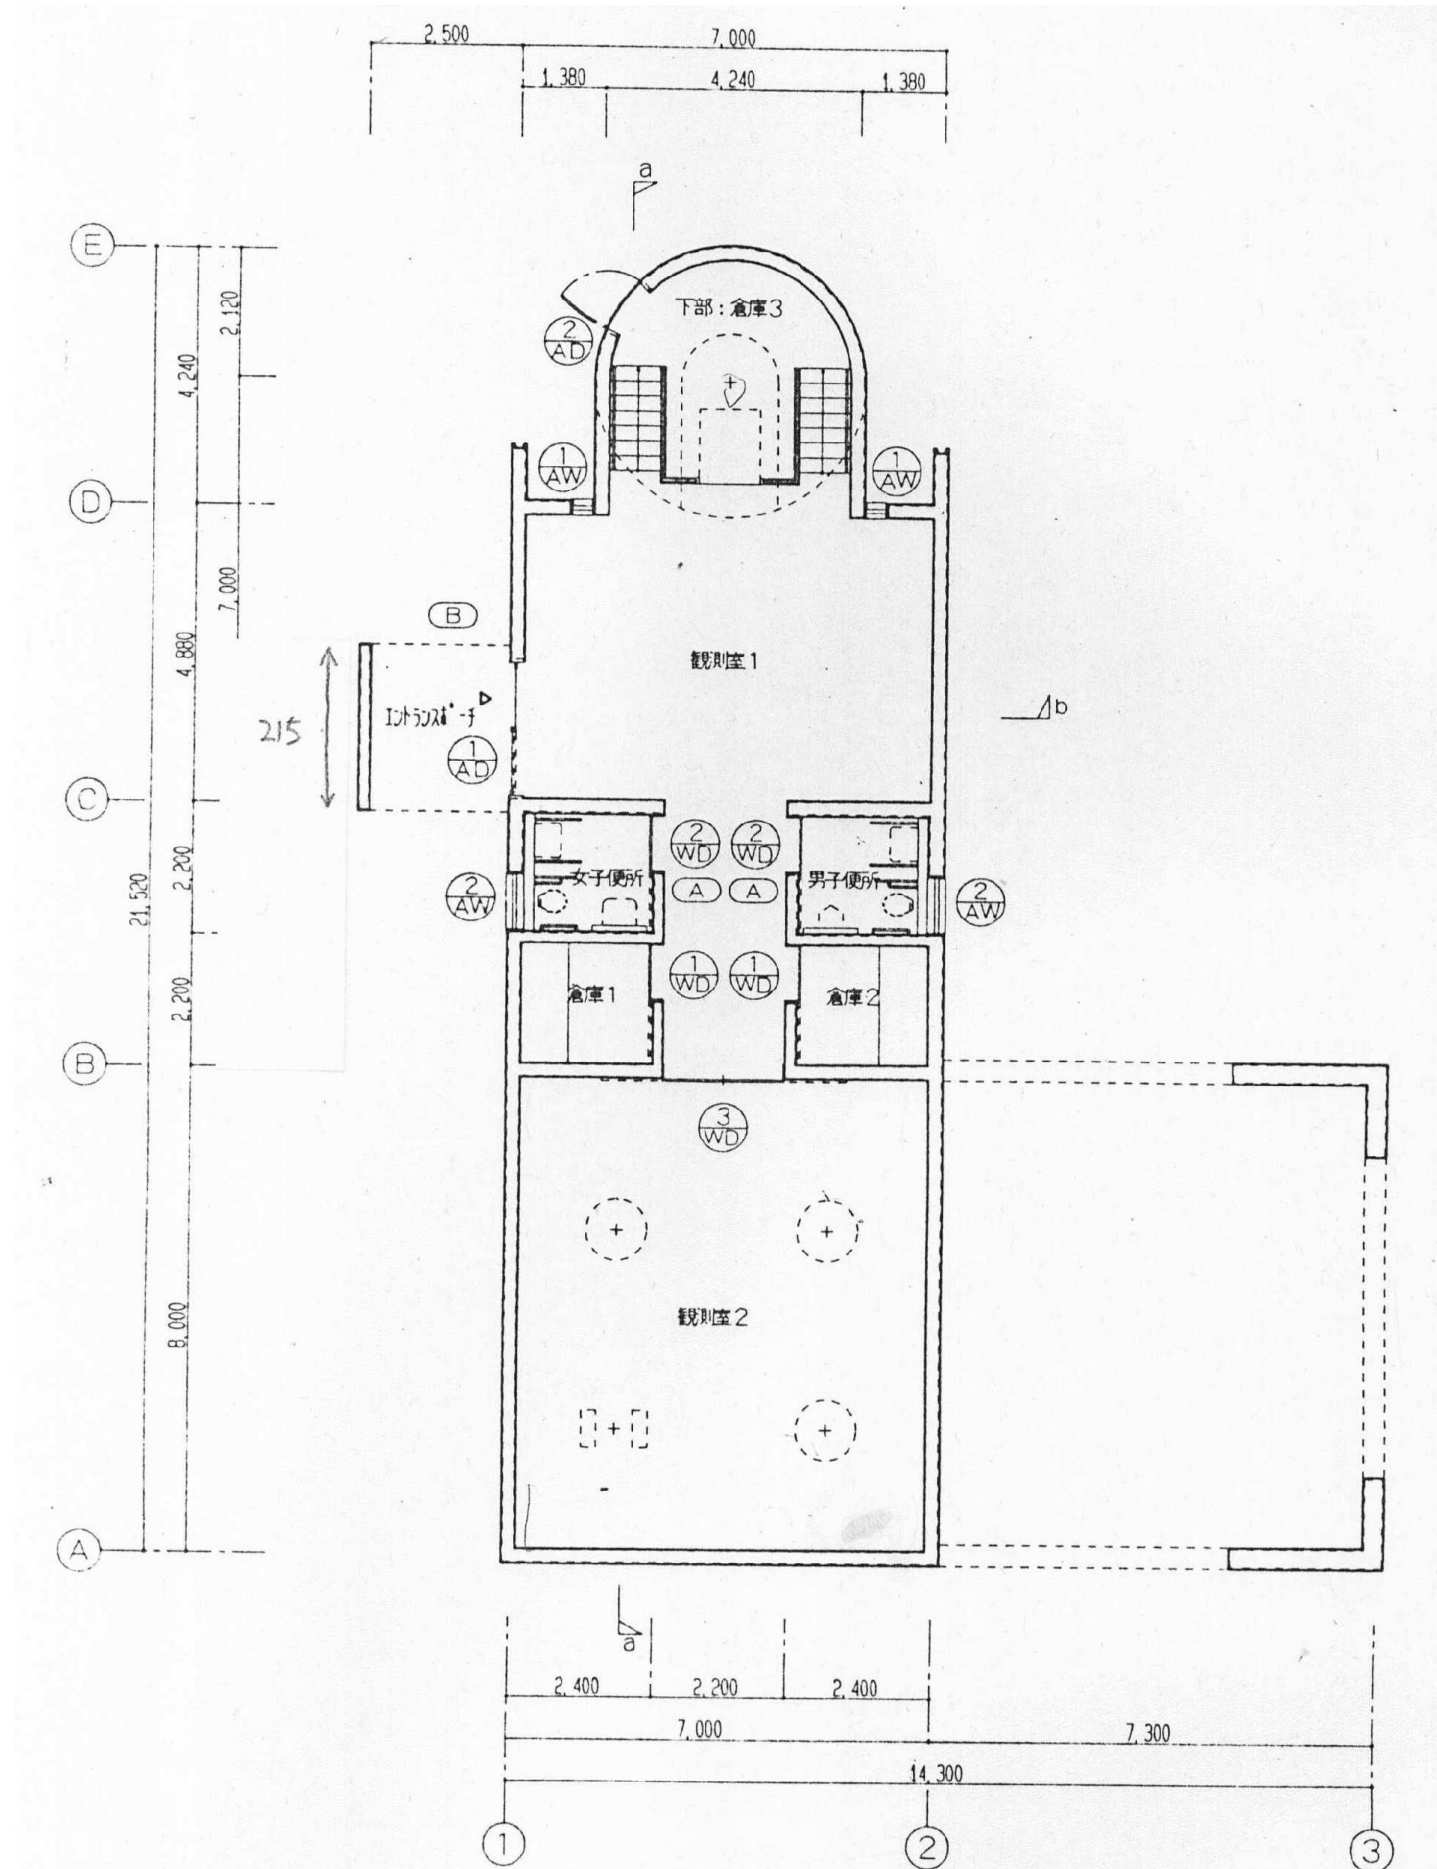

1階 平面図

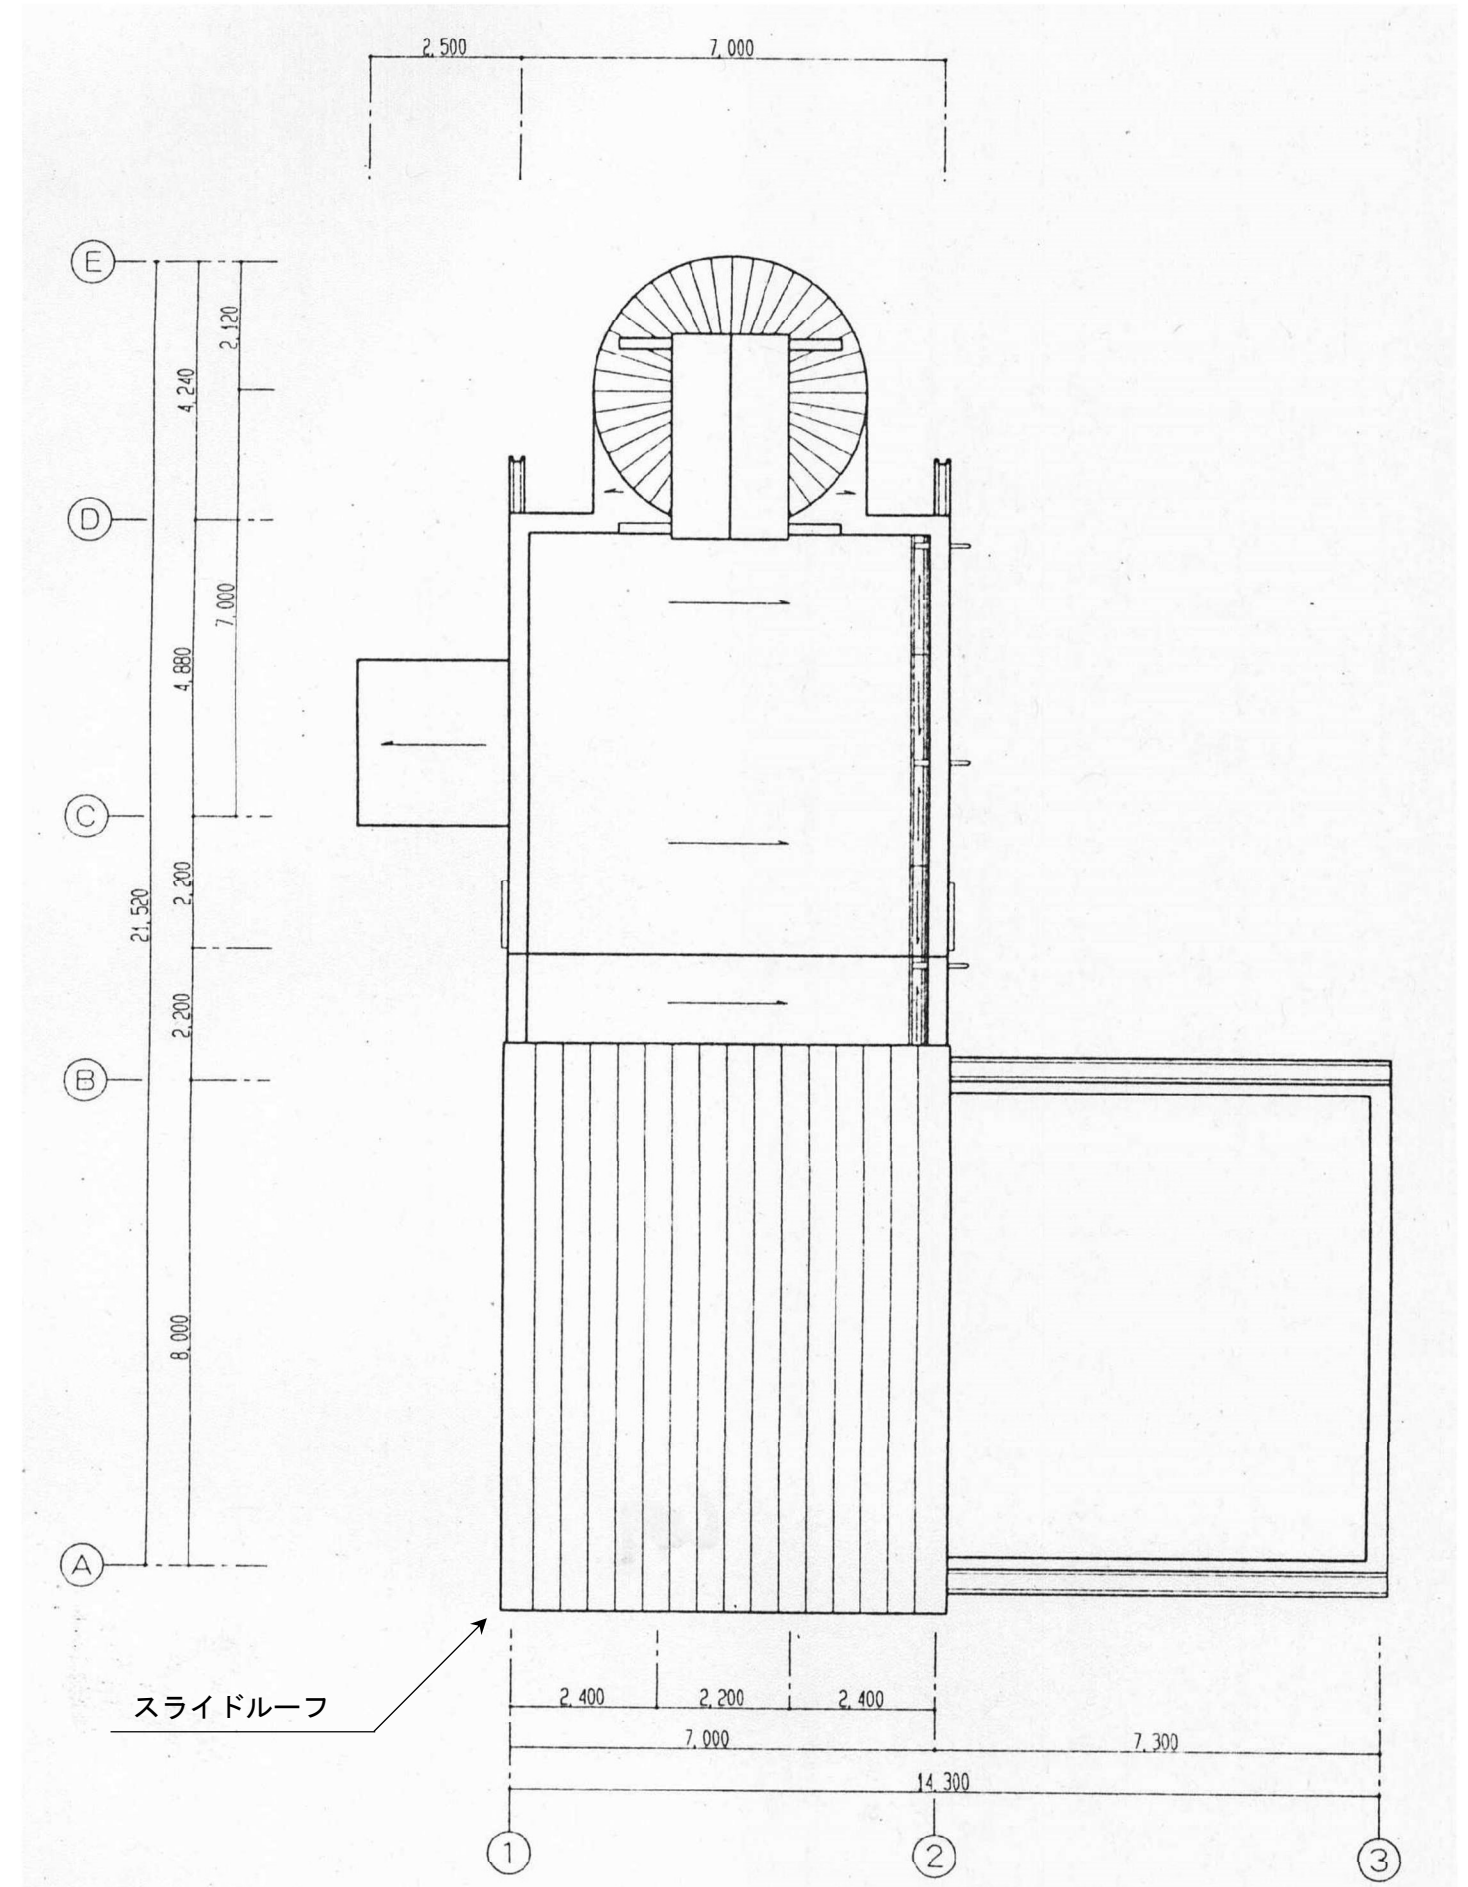

屋根 平面図